


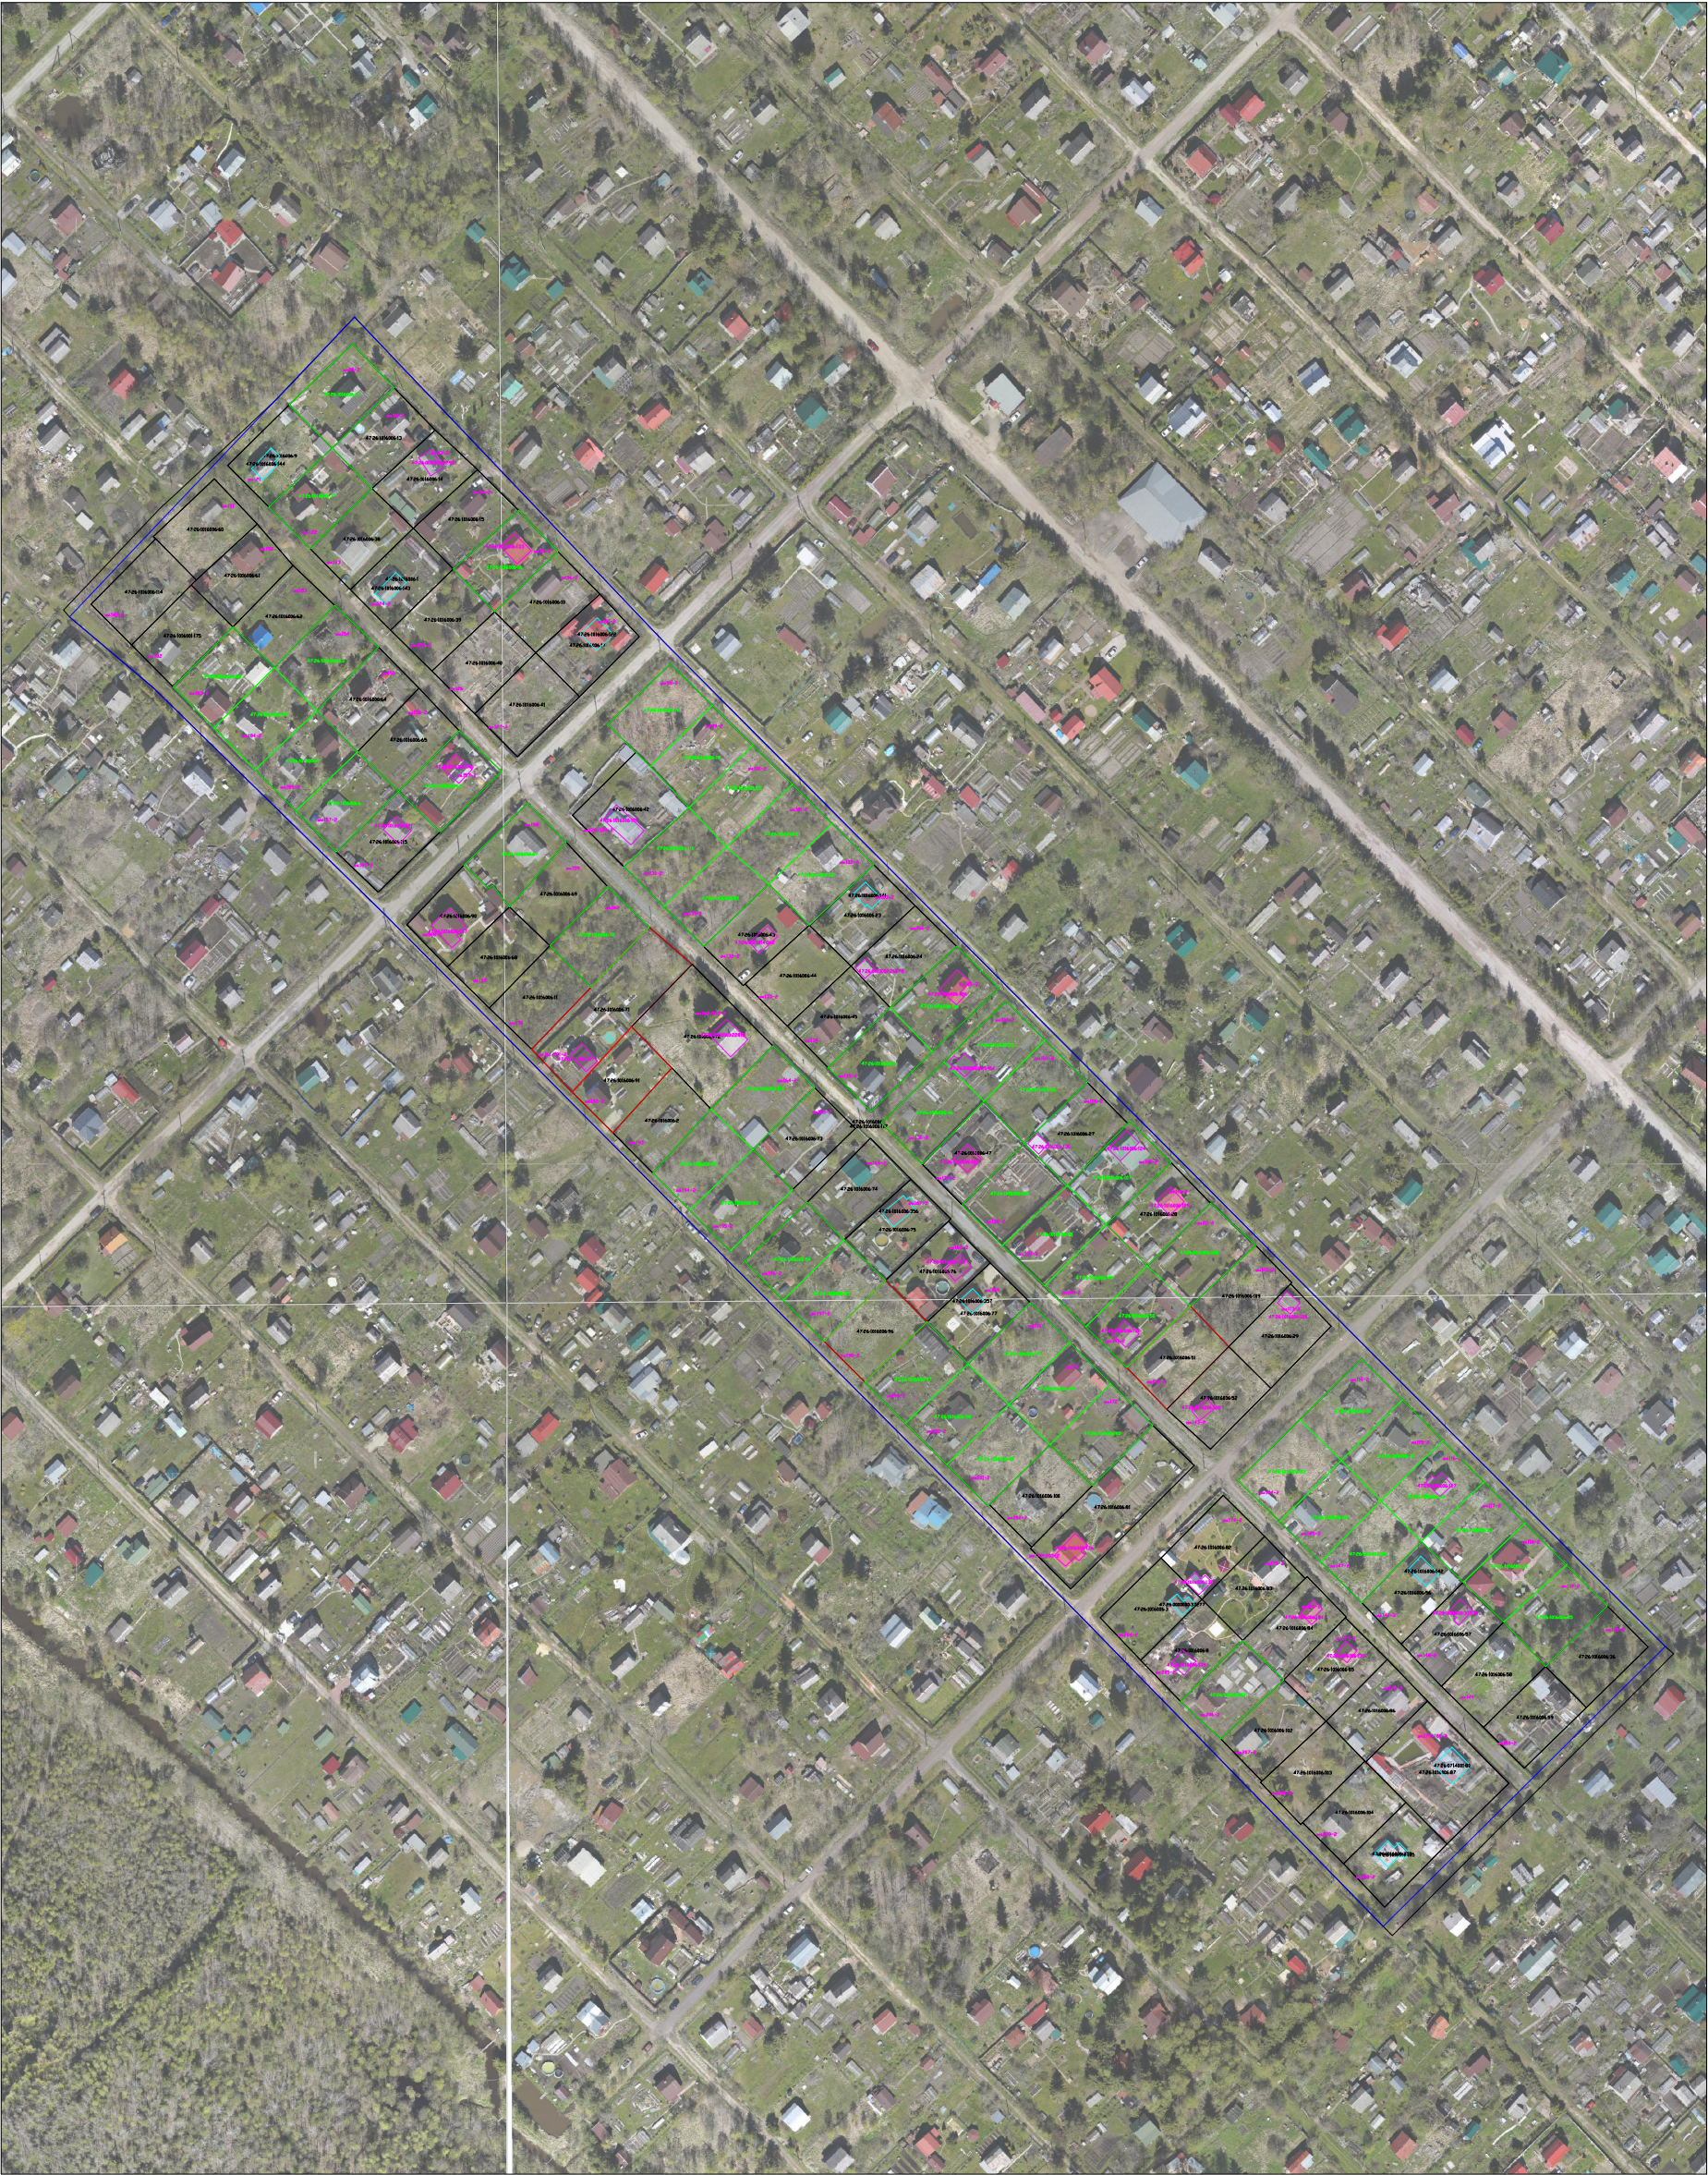

Условные обозначения и значки	
	границы земельных участков, в отношении которых проводились компетентные кадастровые работы
	границы земельных участков, сведения о которых внесены в ЕФРН, но в отношении которых компетентные кадастровые работы не выполнялись
	границы кадастрового деления
	контуры зданий, сооружений, объектов незавершенного строительства, сведения о которых внесены в ЕФРН, но в отношении которых компетентные кадастровые работы не выполнялись
	границы инициальных оценок (или) граница населенного пункта
	кадастровый номер объекта недвижимости
	номер кадастрового квартала
	обозначение характерной точки границы земельного участка
	обозначение территориальной зоны
	контуры зданий, сооружений, объектов незавершенного строительства, сведения о которых внесены в ЕФРН, в отношении которых выполнялись компетентные кадастровые работы
	границы зон с особыми условиями территории