

КАРТА-ПЛАН ТЕРРИТОРИИ

Пояснительная записка

1. Сведения о территории выполнения комплексных кадастровых работ:

Российская Федерация, Ленинградская область, Выборгский муниципальный район, Приморское городское поселение, г. Приморск

(наименование субъекта Российской Федерации, муниципального образования, населенного пункта, уникальные учетные номера кадастровых кварталов, иные сведения, позволяющие определить местоположение территории, на которой выполняются комплексные кадастровые работы, например, наименование садоводческого или огороднического некоммерческого товарищества, гаражного кооператива, элемента планировочной структуры)

2. Основания выполнения комплексных кадастровых работ:

Наименование, дата и номер документа, на основании которого выполняются комплексные кадастровые работы:

Муниципальный контракт № 092/2026 от 27 марта 2026 г.

3. Дата подготовки карты-плана территории: 13 июля 2026 г.

4. Сведения о заказчике(ах) комплексных кадастровых работ:

В отношении юридического лица, органа местного самоуправления муниципального района, муниципального округа или городского округа либо уполномоченного исполнительного органа государственной власти субъекта Российской Федерации:

полное или сокращенное (в случае, если имеется) наименование: Комитет по управлению муниципальным имуществом и градостроительству администрации Выборгского муниципального района Ленинградской области

основной государственный регистрационный номер: 1034700894689

идентификационный номер налогоплательщика: 4704054056

В отношении физического лица или представителя физических или юридических лиц:

фамилия, имя, отчество (последнее - при наличии): —

страховой номер индивидуального лицевого счета в системе обязательного пенсионного страхования Российской Федерации (СНИЛС): —

Наименование и реквизиты документа, подтверждающие полномочия представителя заказчика(ов) комплексных кадастровых работ:

—

Адрес электронной почты (для направления уведомления о результатах внесения сведений в Единый государственный реестр недвижимости):

—

5. Сведения об исполнителе комплексных кадастровых работ:

Полное или сокращенное (в случае, если имеется) наименование и адрес юридического лица, с которым заключен государственный или муниципальный контракт либо договор подряда на выполнение комплексных кадастровых работ:

Фамилия, имя, отчество кадастрового инженера (последнее - при наличии): Гаврилова Ксения Михайловна
и основной государственный регистрационный номер кадастрового инженера индивидуального предпринимателя (ОГРНИП): _____

Страховой номер индивидуального лицевого счета в системе обязательного пенсионного страхования Российской Федерации (СНИЛС) кадастрового инженера: 167-180-949-95

Уникальный реестровый номер кадастрового инженера в реестре саморегулируемой организации кадастровых инженеров и дата внесения сведений о физическом лице в такой реестр: 302, 24 сентября 2014 г.

Полное или (в случае, если имеется) сокращенное наименование саморегулируемой организации кадастровых инженеров, членом которой является кадастровый инженер:

Ассоциация СРО "Балтийское объединение кадастровых инженеров"

Контактный телефон: +79216253441

Почтовый адрес и адрес электронной почты, по которым осуществляется связь с кадастровым инженером:

г. Санкт-Петербург проспект Комендатский дом 64 корп. 1 стр. 1 кв. 759, ksen_gritseva@mail.ru

6. Перечень документов, использованных при подготовке карты-плана территории:

№ п/п	Реквизиты документа				
	Вид	Дата	Номер	Наименование	Иные сведения
1	2	3	4	5	6
1	Кадастровый план территории, выдан: Филиал публично-правовой компании "Роскадастр" по Ленинградской области	27 апреля 2026 г.	КУВИ-001/2026-58053086	Кадастровый план территории	—
2	Кадастровый план территории, выдан: Филиал публично-правовой компании "Роскадастр" по Ленинградской области	27 апреля 2026 г.	КУВИ-001/2026-58053054	Кадастровый план территории	—

7. Пояснения к карте-плану территории:

Сведения о пунктах геодезической сети и средствах измерений

1. Сведения о пунктах геодезической сети:

№ п/п	Вид геодезической сети	Название пункта геодезической сети и тип знака	Система координат пункта геодезической сети	Координаты пункта, м		Дата обследования 1 июля 2026 г.		
						Сведения о состоянии		
				Х	У	наружного знака пункта	центра пункта	марки центра пункта

1	2	3	4	5	6	7	8	9
1	ДГС. СГС-1	VBR2 / 1050, ДГС	МСК 47 зона 1	520 795,48	1 295 198,02	Сохранился	Сохранился	Сохранился

2. Сведения об использованных средствах измерений:

№ п/п	Наименование и обозначение типа средства измерений - прибора (инструмента, аппаратуры)	Заводской или серийный номер средства измерений	Реквизиты свидетельства о поверке прибора (инструмента, аппаратуры) и (или) срок действия поверки
1	2	3	4
1	Аппаратура геодезическая спутниковая EFT M2 GNSS	MJ11624907	С-ГСХ/07-04-2026/517429406

Сведения об уточняемых земельных участках

1. Сведения о характерных точках границ уточняемого земельного участка с кадастровым номером _____ : Система координат _____ Зона № _____							
Обозначение характерных точек границ	Координаты, м				Метод определения координат	Формулы, примененные для расчета средней квадратической погрешности определения координат характерных точек границ (Mt), с подставленными в такие формулы значениями и итоговые (вычисленные) значения Mt, м	Описание закрепления точки
	содержатся в Едином государственном реестре недвижимости		определены в результате выполнения комплексных кадастровых работ				
	X	Y	X	Y			
1	2	3	4	5	6	7	8
2. Сведения о частях границ уточняемого земельного участка с кадастровым номером _____ :							
Обозначение части границ		Горизонтальное проложение (S), м	Описание прохождения части границ	Сведения о согласовании местоположения границ (согласовано/спорное)			
от т.	до т.						
1	2	3	4	5			
3. Сведения о характеристиках уточняемого земельного участка с кадастровым номером _____ :							
№ п/п	Наименование характеристики земельного участка			Значение характеристики			
1	2			3			
1.	Сведения об адресе земельного участка						
1.1.	Сведения об ином месте нахождения земельного участка, не являющегося объектом адресации, в структурированном виде						
1.2.	Дополнительные сведения о месте нахождения земельного участка						
2.	Площадь земельного участка ± величина погрешности определения (вычисления) площади ($P \pm \Delta P$), м²						
3.	Формула, примененная для вычисления предельной погрешности определения площади земельного участка, с подставленными значениями и итоговые (вычисленные) значения						
4.	Площадь земельного участка согласно сведениям Единого государственного реестра недвижимости (Ркад), м²						
5.	Оценка расхождения Р и Ркад ($P - P_{кад}$), м²						
6.	Предельный минимальный и максимальный размеры земельного участка (Рмин и Рмакс), м²						

1	2	3
7.	Вид (виды) разрешенного использования	
7.1.	Дополнительные сведения об использовании земельного участка	
8.	Кадастровый или иной государственный учетный номер (инвентарный) здания, сооружения, объекта незавершенного строительства, расположенного на земельном участке	
9.	Сведения о земельных участках (землях общего пользования, территории общего пользования), посредством которых обеспечивается доступ	
10.	Иные сведения	
4. Пояснения к сведениям об уточняемом земельном участке с кадастровым номером _____ :		
1.		

Сведения об образуемых земельных участках

1. Сведения о характерных точках границ образуемого земельного участка _____ : обозначение земельного участка					
Система координат _____				Зона № _____	
Обоз- начение харак- терных точек границ	Координаты, м		Метод определения координат	Формулы, примененные для расчета средней квадратической погрешности определения координат характерных точек границ (Mt), с подставленными в такие формулы значениями и итоговые (вычисленные) значения Mt, м	Описание закрепления точки
	X	Y			
1	2	3	4	5	6
2. Сведения о частях границ образуемого земельного участка _____ : обозначение земельного участка					
Обозначение части границ		Горизонтальное проложение (S), м	Описание прохождения части границ	Сведения о согласовании местоположения границ (согласовано/спорное)	
от т.	до т.				
1	2	3	4	5	
3. Сведения о характеристиках образуемого земельного участка _____ : обозначение земельного участка					
№ п/п	Наименование характеристики земельного участка		Значение характеристики		
1	2		3		
1.	Сведения об адресе земельного участка				
1.1.	Сведения об ином месте нахождения земельного участка, не являющегося объектом адресации, в структурированном виде				
1.2.	Дополнительные сведения о месте нахождения земельного участка				
2.	Категория земель				
3.	Вид (виды) разрешенного использования				
3.1.	Дополнительные сведения об использовании земельного участка				
4.	Реестровый номер границ территориальной зоны или в случае отсутствия такого реестрового номера ее индивидуальное обозначение (вид, тип, номер, индекс)				
5.	Площадь земельного участка ± величина погрешности определения (вычисления) площади ($P \pm \Delta P$), м²				

1	2	3
6.	Формула, примененная для вычисления предельной погрешности определения площади земельного участка, с подставленными значениями и итоговые (вычисленные) значения	
7.	Предельный минимальный и максимальный размеры земельного участка (Рмин) и (Рмакс), м ²	
8.	Кадастровый или иной государственный учетный номер (инвентарный) объекта недвижимости, расположенного на образуемом земельном участке	
9.	Кадастровые номера исходных земельных участков	
9.1.	Кадастровый номер входящего в состав земельного участка, представляющего собой единое землепользование (номер контура многоконтурного земельного участка), преобразование которого осуществляется	
9.2.	Кадастровые номера земельных участков, исключаемых из состава измененного (исходного) земельного участка, представляющего собой единое землепользование	
9.3.	Кадастровый или иной государственный учетный номер (инвентарный) объекта недвижимости, расположенного на измененном земельном участке	
10.	Условный номер земельного участка	
11.	Учетный номер проекта межевания территории	
12.	Дополнительные сведения об образовании земельного участка	
13.	Сведения о земельных участках (землях общего пользования, территории общего пользования), посредством которых обеспечивается доступ	
14.	Иные сведения	
4. Пояснения к сведениям об образуемом земельном участке _____ :		
обозначение земельного участка		
1.		

Сведения об уточняемых земельных участках, необходимые для исправления реестровых ошибок в сведениях о местоположении их границ							
1. Сведения о характерных точках границ уточняемого земельного участка с кадастровым номером _____:							
Система координат _____ Зона № _____							
Обозначение характерных точек границ	Координаты, м				Метод определения координат	Формулы, примененные для расчета средней квадратической погрешности определения координат характерных точек границ (Mt), с подставленными в такие формулы значениями и итоговые (вычисленные) значения Mt, м	Описание закрепления точки
	содержатся в Едином государственном реестре недвижимости		определены в результате выполнения комплексных кадастровых работ				
	X	Y	X	Y			
1	2	3	4	5	6	7	8
2. Сведения о частях границ уточняемого земельного участка с кадастровым номером _____:							
Обозначение части границ		Горизонтальное проложение (S), м	Описание прохождения части границ	Сведения о согласовании местоположения границ (согласовано/спорное)			
от т.	до т.						
1	2	3	4	5			
3. Сведения о характеристиках уточняемого земельного участка с кадастровым номером _____:							
№ п/п	Наименование характеристики				Значение характеристики		
1	2				3		
1.	Сведения об адресе земельного участка						
1.1.	Сведения об ином месте нахождения земельного участка, не являющегося объектом адресации, в структурированном виде						
1.2.	Дополнительные сведения о месте нахождения земельного участка						
2.	Площадь земельного участка ± величина погрешности определения (вычисления) площади ($P \pm \Delta P$), м²						
3.	Формула, примененная для вычисления предельной погрешности определения площади земельного участка, с подставленными значениями и итоговые (вычисленные) значения						
4.	Площадь земельного участка согласно сведениям Единого государственного реестра недвижимости (Ркад), м²						
5.	Оценка расхождения Р и Ркад ($P - P_{кад}$), м²						
6.	Предельный минимальный и максимальный размеры земельного участка (Рмин и Рмакс), м²						

1	2	3
7.	Кадастровый или иной государственный учетный номер (инвентарный) здания, сооружения, объекта незавершенного строительства, расположенного на земельном участке	
8.	Вид (виды) разрешенного использования	
8.1.	Дополнительные сведения об использовании земельного участка	
9.	Сведения о земельных участках (землях общего пользования, территории общего пользования), посредством которых обеспечивается доступ	
10.	Иные сведения	
4. Пояснения к сведениям об уточняемом земельном участке с кадастровым номером _____ :		
1.		

Описание местоположения здания, сооружения, объекта незавершенного строительства на земельном участке									
1. Сведения о характерных точках контура объекта недвижимости с кадастровым номером 47:01:0000000:19896 :									
Система координат МСК 47 зона 1 Зона № 1									
Обозначение характерных точек границ	Содержатся в Едином государственном реестре недвижимости			Определены в ходе выполнения комплексных кадастровых работ			Метод определения координат	Формулы, примененные для расчета средней квадратической погрешности определения координат характерных точек (Mt), м, с подставленными в такие формулы значениями и итоговые (вычисленные) значения Mt, м	
	координаты, м		Радиус, м	координаты, м		Радиус, м			
	X	Y	R	X	Y	R			
1	2	3	4	5	6	7	8	9	
н1	—	—	—	485 954,63	1 285 341,47	—	Метод спутниковых геодезических измерений (определений)	$\sqrt{(0,07^2 + 0,07^2)}$	
н2	—	—	—	485 953,99	1 285 350,48	—			
н3	—	—	—	485 950,15	1 285 350,21	—			
н4	—	—	—	485 949,73	1 285 356,24	—			
н5	—	—	—	485 939,50	1 285 355,22	—			
н6	—	—	—	485 940,65	1 285 343,72	—			
н7	—	—	—	485 948,89	1 285 344,54	—			
н8	—	—	—	485 949,25	1 285 340,93	—			
н1	—	—	—	485 954,63	1 285 341,47	—			
2. Сведения о характеристиках объекта недвижимости с кадастровым номером 47:01:0000000:19896 :									
№ п/п	Наименование характеристики					Значение характеристики			
1	2					3			
1.	Вид объекта недвижимости					Здание			

1	2					3				
2.	Ранее присвоенный государственный учетный номер (инвентарный) здания, сооружения, объекта незавершенного строительства					—				
3.	Кадастровый номер земельного участка (земельных участков), в границах которого (которых) расположены здание, сооружение, объект незавершенного строительства					47:01:0401005:87				
4.	Уникальный учетный номер кадастрового квартала, в границах которого расположены здание, сооружение, объект незавершенного строительства					47:01:0000000				
5.	Сведения об адресе здания, сооружения, объекта незавершенного строительства					Российская Федерация, Ленинградская область, Выборгский район, Приморск город, Плиточный проезд, дом 15, Ленинградская область, Выборгский муниципальный район, Приморское городское поселение, г. Приморск, Плиточный проезд, д. 15				
5.1.	Сведения об ином месте нахождения здания, сооружения, объекта незавершенного строительства, не являющегося объектом адресации, в структурированном виде					—				
5.2.	Дополнительные сведения о месте нахождения здания, сооружения, объекта незавершенного строительства					—				
6.	Иные сведения					—				
3. Пояснения к сведениям об объекте недвижимости с кадастровым номером 47:01:0000000:19896 :										
1.	—									
1. Сведения о характерных точках контура объекта недвижимости с кадастровым номером 47:01:0000000:25332 :										
Система координат МСК 47 зона 1 Зона № 1										
Обоз- начение харак- терных точек границ	Содержатся в Едином государственном реестре недвижимости			Определены в ходе выполнения комплексных кадастровых работ			Метод определения координат	Формулы, примененные для расчета средней квадратической погрешности определения координат характерных точек (Mt), м, с подставленными в такие формулы значениями и итоговые (вычисленные) значения Mt, м		
	координаты, м		Радиус, м	координаты, м		Радиус, м				
	X	Y	R	X	Y	R				
1	2	3	4	5	6	7	8	9		
н9	—	—	—	485 983,52	1 285 347,92	—	Метод спутниковых геодезических измерений (определений)	$\sqrt{(0,07^2 + 0,07^2)}$		
н10	—	—	—	485 984,21	1 285 355,27	—				

1	2	3	4	5	6	7	8	9
н11	—	—	—	485 980,39	1 285 355,63	—	Метод спутниковых геодезических измерений (определений)	$\sqrt{(0,07^2 + 0,07^2)}$
н12	—	—	—	485 981,03	1 285 362,39	—		
н13	—	—	—	485 970,69	1 285 363,37	—		
н14	—	—	—	485 969,31	1 285 348,85	—		
н9	—	—	—	485 983,52	1 285 347,92	—		

2. Сведения о характеристиках объекта недвижимости с кадастровым номером 47:01:0000000:25332 :

№ п/п	Наименование характеристики	Значение характеристики
1	2	3
1.	Вид объекта недвижимости	Здание
2.	Ранее присвоенный государственный учетный номер (инвентарный) здания, сооружения, объекта незавершенного строительства	—
3.	Кадастровый номер земельного участка (земельных участков), в границах которого (которых) расположены здание, сооружение, объект незавершенного строительства	47:01:0401005:675
4.	Уникальный учетный номер кадастрового квартала, в границах которого расположены здание, сооружение, объект незавершенного строительства	47:01:0000000
5.	Сведения об адресе здания, сооружения, объекта незавершенного строительства	Российская Федерация, Ленинградская область, Выборгский район, Приморск город, Плиточный проезд, дом 13, Ленинградская область, Выборгский муниципальный район, Приморское городское поселение, г. Приморск, Плиточный проезд, д. 13
5.1.	Сведения об ином месте нахождения здания, сооружения, объекта незавершенного строительства, не являющегося объектом адресации, в структурированном виде	—
5.2.	Дополнительные сведения о месте нахождения здания, сооружения, объекта незавершенного строительства	—
6.	Иные сведения	—

3. Пояснения к сведениям об объекте недвижимости с кадастровым номером 47:01:0000000:25332 :

1.	—
----	---

1. Сведения о характерных точках контура объекта недвижимости с кадастровым номером 47:01:0000000:27532 :

Система координат			МСК 47 зона 1				Зона № 1	
Обозначение характерных точек границ	Содержатся в Едином государственном реестре недвижимости			Определены в ходе выполнения комплексных кадастровых работ			Метод определения координат	Формулы, примененные для расчета средней квадратической погрешности определения координат характерных точек (Mt), м, с подставленными в такие формулы значениями и итоговые (вычисленные) значения Mt, м
	координаты, м		Радиус, м	координаты, м		Радиус, м		
	X	Y	R	X	Y	R		
1	2	3	4	5	6	7	8	9
н15	—	—	—	486 007,78	1 285 364,78	—	Метод спутниковых геодезических измерений (определений)	$\sqrt{(0,07^2 + 0,07^2)}$
н16	—	—	—	485 997,46	1 285 365,92	—		
н17	—	—	—	485 995,97	1 285 352,45	—		
н18	—	—	—	486 006,29	1 285 351,31	—		
н15	—	—	—	486 007,78	1 285 364,78	—		

2. Сведения о характеристиках объекта недвижимости с кадастровым номером 47:01:0000000:27532 :

№ п/п	Наименование характеристики	Значение характеристики
1	2	3
1.	Вид объекта недвижимости	Здание
2.	Ранее присвоенный государственный учетный номер (инвентарный) здания, сооружения, объекта незавершенного строительства	—
3.	Кадастровый номер земельного участка (земельных участков), в границах которого (которых) расположены здание, сооружение, объект незавершенного строительства	47:01:0401005:674
4.	Уникальный учетный номер кадастрового квартала, в границах которого расположены здание, сооружение, объект незавершенного строительства	47:01:0000000

1	2					3		
5.	Сведения об адресе здания, сооружения, объекта незавершенного строительства					Российская Федерация, Ленинградская область, Выборгский район, Приморск город, Плиточный проезд, дом 11, Ленинградская область, Выборгский муниципальный район, Приморское городское поселение, г. Приморск, Плиточный проезд, д. №11		
5.1.	Сведения об ином месте нахождения здания, сооружения, объекта незавершенного строительства, не являющегося объектом адресации, в структурированном виде					—		
5.2.	Дополнительные сведения о месте нахождения здания, сооружения, объекта незавершенного строительства					—		
6.	Иные сведения					—		
3. Пояснения к сведениям об объекте недвижимости с кадастровым номером 47:01:0000000:27532 :								
1.	—							
1. Сведения о характерных точках контура объекта недвижимости с кадастровым номером 47:01:0000000:24710 :								
Система координат МСК 47 зона 1 Зона № 1								
Обоз- начение харак- терных точек границ	Содержатся в Едином государственном реестре недвижимости			Определены в ходе выполнения комплексных кадастровых работ			Метод определения координат	Формулы, примененные для расчета средней квадратической погрешности определения координат характерных точек (Mt), м, с подставленными в такие формулы значениями и итоговые (вычисленные) значения Mt, м
	координаты, м		Радиус, м	координаты, м		Радиус, м		
	X	Y	R	X	Y	R		
1	2	3	4	5	6	7	8	9
н23	—	—	—	486 467,83	1 285 407,19	—	Метод спутниковых геодезических измерений (определений)	$\sqrt{(0,07^2 + 0,07^2)}$
н24	—	—	—	486 453,65	1 285 409,09	—		
н25	—	—	—	486 452,58	1 285 401,12	—		
н26	—	—	—	486 456,34	1 285 400,62	—		
н27	—	—	—	486 456,01	1 285 398,17	—		
н28	—	—	—	486 463,73	1 285 397,13	—		
н29	—	—	—	486 464,09	1 285 399,81	—		

1	2	3	4	5	6	7	8	9
н30	—	—	—	486 466,79	1 285 399,45	—	Метод спутниковых геодезических измерений (определений)	$\sqrt{(0,07^2 + 0,07^2)}$
н23	—	—	—	486 467,83	1 285 407,19	—		

2. Сведения о характеристиках объекта недвижимости с кадастровым номером 47:01:0000000:24710 :

№ п/п	Наименование характеристики	Значение характеристики
1	2	3
1.	Вид объекта недвижимости	Здание
2.	Ранее присвоенный государственный учетный номер (инвентарный) здания, сооружения, объекта незавершенного строительства	—
3.	Кадастровый номер земельного участка (земельных участков), в границах которого (которых) расположены здание, сооружение, объект незавершенного строительства	47:01:0401005:100
4.	Уникальный учетный номер кадастрового квартала, в границах которого расположены здание, сооружение, объект незавершенного строительства	47:01:0000000
5.	Сведения об адресе здания, сооружения, объекта незавершенного строительства	Российская Федерация, Ленинградская область, Выборгский район, Приморск город, Пляжный переулок, дом 7, Ленинградская область, Выборгский муниципальный район, Приморское городское поселение, г. Приморск, пер. Пляжный, д. №7
5.1.	Сведения об ином месте нахождения здания, сооружения, объекта незавершенного строительства, не являющегося объектом адресации, в структурированном виде	—
5.2.	Дополнительные сведения о месте нахождения здания, сооружения, объекта незавершенного строительства	—
6.	Иные сведения	—

3. Пояснения к сведениям об объекте недвижимости с кадастровым номером 47:01:0000000:24710 :

1.	—
----	---

1. Сведения о характерных точках контура объекта недвижимости с кадастровым номером 47:01:0401005:150 :

Система координат			МСК 47 зона 1				Зона № 1	
Обозначение характерных точек границ	Содержатся в Едином государственном реестре недвижимости			Определены в ходе выполнения комплексных кадастровых работ			Метод определения координат	Формулы, примененные для расчета средней квадратической погрешности определения координат характерных точек (Mt), м, с подставленными в такие формулы значениями и итоговые (вычисленные) значения Mt, м
	координаты, м		Радиус, м	координаты, м		Радиус, м		
	X	Y	R	X	Y	R		
1	2	3	4	5	6	7	8	9
н19	—	—	—	486 357,90	1 285 529,30	—	Метод спутниковых геодезических измерений (определений)	$\sqrt{(0,07^2 + 0,07^2)}$
н20	—	—	—	486 347,20	1 285 533,54	—		
н21	—	—	—	486 344,74	1 285 527,33	—		
н22	—	—	—	486 355,44	1 285 523,09	—		
н19	—	—	—	486 357,90	1 285 529,30	—		

2. Сведения о характеристиках объекта недвижимости с кадастровым номером 47:01:0401005:150 :

№ п/п	Наименование характеристики	Значение характеристики
1	2	3
1.	Вид объекта недвижимости	Здание
2.	Ранее присвоенный государственный учетный номер (инвентарный) здания, сооружения, объекта незавершенного строительства	—
3.	Кадастровый номер земельного участка (земельных участков), в границах которого (которых) расположены здание, сооружение, объект незавершенного строительства	47:01:0401005:660
4.	Уникальный учетный номер кадастрового квартала, в границах которого расположены здание, сооружение, объект незавершенного строительства	47:01:0401005

1	2					3		
5.	Сведения об адресе здания, сооружения, объекта незавершенного строительства					—		
5.1.	Сведения об ином месте нахождения здания, сооружения, объекта незавершенного строительства, не являющегося объектом адресации, в структурированном виде					Российская Федерация, Ленинградская область, Выборгский район, Приморск город, Пляжная улица, дом 8Б		
5.2.	Дополнительные сведения о месте нахождения здания, сооружения, объекта незавершенного строительства					Ленинградская область, Выборгский район, г. Приморск, ул. Пляжная, д. 8б		
6.	Иные сведения					—		
3. Пояснения к сведениям об объекте недвижимости с кадастровым номером 47:01:0401005:150 :								
1.	—							
1. Сведения о характерных точках контура объекта недвижимости с кадастровым номером 47:01:0401005:636 :								
Система координат МСК 47 зона 1 Зона № 1								
Обоз- начение харак- терных точек границ	Содержатся в Едином государственном реестре недвижимости			Определены в ходе выполнения комплексных кадастровых работ			Метод определения координат	Формулы, примененные для расчета средней квадратической погрешности определения координат характерных точек (Mt), м, с подставленными в такие формулы значениями и итоговые (вычисленные) значения Mt, м
	координаты, м		Радиус, м	координаты, м		Радиус, м		
	X	Y	R	X	Y	R		
1	2	3	4	5	6	7	8	9
н31	—	—	—	486 459,19	1 285 296,82	—	Метод спутниковых геодезических измерений (определений)	$\sqrt{(0,07^2 + 0,07^2)}$
н32	—	—	—	486 459,19	1 285 308,85	—		
н33	—	—	—	486 447,85	1 285 308,85	—		
н34	—	—	—	486 447,85	1 285 296,82	—		
н31	—	—	—	486 459,19	1 285 296,82	—		
2. Сведения о характеристиках объекта недвижимости с кадастровым номером 47:01:0401005:636 :								
№ п/п	Наименование характеристики					Значение характеристики		
1	2					3		
1.	Вид объекта недвижимости					Здание		

1	2	3
2.	Ранее присвоенный государственный учетный номер (инвентарный) здания, сооружения, объекта незавершенного строительства	—
3.	Кадастровый номер земельного участка (земельных участков), в границах которого (которых) расположены здание, сооружение, объект незавершенного строительства	47:01:0401005:82
4.	Уникальный учетный номер кадастрового квартала, в границах которого расположены здание, сооружение, объект незавершенного строительства	47:01:0401005
5.	Сведения об адресе здания, сооружения, объекта незавершенного строительства	acade5cd-5df0-4ecd-bcc6-7c18dc0b2f8f
5.1.	Сведения об ином месте нахождения здания, сооружения, объекта незавершенного строительства, не являющегося объектом адресации, в структурированном виде	—
5.2.	Дополнительные сведения о месте нахождения здания, сооружения, объекта незавершенного строительства	—
6.	Иные сведения	—

3. Пояснения к сведениям об объекте недвижимости с кадастровым номером 47:01:0401005:636 :

1.	—
----	---

1. Сведения о характерных точках контура объекта недвижимости с кадастровым номером 47:01:0401005:279 :

Система координат				МСК 47 зона 1			Зона № 1	
Обоз- начение харак- терных точек границ	Содержатся в Едином государственном реестре недвижимости			Определены в ходе выполнения комплексных кадастровых работ			Метод определения координат	Формулы, примененные для расчета средней квадратической погрешности определения координат характерных точек (Mt), м, с подставленными в такие формулы значениями и итоговые (вычисленные) значения Mt, м
	координаты, м		Радиус, м	координаты, м		Радиус, м		
	X	Y	R	X	Y	R		
1	2	3	4	5	6	7	8	9
н35	—	—	—	486 504,18	1 285 545,90	—	Метод спутниковых геодезических измерений (определений)	$\sqrt{(0,07^2 + 0,07^2)}$
н36	—	—	—	486 510,11	1 285 560,29	—		
н37	—	—	—	486 502,41	1 285 563,46	—		

1	2	3	4	5	6	7	8	9
н38	—	—	—	486 496,48	1 285 549,07	—	Метод спутниковых геодезических измерений (определений)	$\sqrt{(0,07^2 + 0,07^2)}$
н35	—	—	—	486 504,18	1 285 545,90	—		

2. Сведения о характеристиках объекта недвижимости с кадастровым номером 47:01:0401005:279 :

№ п/п	Наименование характеристики	Значение характеристики
1	2	3
1.	Вид объекта недвижимости	Здание
2.	Ранее присвоенный государственный учетный номер (инвентарный) здания, сооружения, объекта незавершенного строительства	—
3.	Кадастровый номер земельного участка (земельных участков), в границах которого (которых) расположены здание, сооружение, объект незавершенного строительства	47:01:0401005:267
4.	Уникальный учетный номер кадастрового квартала, в границах которого расположены здание, сооружение, объект незавершенного строительства	47:01:0401005
5.	Сведения об адресе здания, сооружения, объекта незавершенного строительства	—
5.1.	Сведения об ином месте нахождения здания, сооружения, объекта незавершенного строительства, не являющегося объектом адресации, в структурированном виде	Российская Федерация, Ленинградская область, Выборгский район район, Приморск город, Пляжная улица, дом 16
5.2.	Дополнительные сведения о месте нахождения здания, сооружения, объекта незавершенного строительства	Ленинградская область, Выборгский район, г.Приморск, ул.Пляжная, д.16
6.	Иные сведения	—

3. Пояснения к сведениям об объекте недвижимости с кадастровым номером 47:01:0401005:279 :

1.	—
----	---

1. Сведения о характерных точках контура объекта недвижимости с кадастровым номером 47:01:0000000:47927 :

Система координат			МСК 47 зона 1				Зона № 1	
Обозначение характерных точек границ	Содержатся в Едином государственном реестре недвижимости			Определены в ходе выполнения комплексных кадастровых работ			Метод определения координат	Формулы, примененные для расчета средней квадратической погрешности определения координат характерных точек (Mt), м, с подставленными в такие формулы значениями и итоговые (вычисленные) значения Mt, м
	координаты, м		Радиус, м	координаты, м		Радиус, м		
	X	Y	R	X	Y	R		
1	2	3	4	5	6	7	8	9
н39	—	—	—	486 632,13	1 285 467,81	—	Метод спутниковых геодезических измерений (определений)	$\sqrt{(0,07^2 + 0,07^2)}$
н40	—	—	—	486 631,07	1 285 476,09	—		
н41	—	—	—	486 618,14	1 285 474,43	—		
н42	—	—	—	486 619,20	1 285 466,15	—		
н39	—	—	—	486 632,13	1 285 467,81	—		

2. Сведения о характеристиках объекта недвижимости с кадастровым номером 47:01:0000000:47927 :

№ п/п	Наименование характеристики	Значение характеристики
1	2	3
1.	Вид объекта недвижимости	Здание
2.	Ранее присвоенный государственный учетный номер (инвентарный) здания, сооружения, объекта незавершенного строительства	—
3.	Кадастровый номер земельного участка (земельных участков), в границах которого (которых) расположены здание, сооружение, объект незавершенного строительства	47:01:0401005:14
4.	Уникальный учетный номер кадастрового квартала, в границах которого расположены здание, сооружение, объект незавершенного строительства	47:01:0401005

1	2					3		
5.	Сведения об адресе здания, сооружения, объекта незавершенного строительства					—		
5.1.	Сведения об ином месте нахождения здания, сооружения, объекта незавершенного строительства, не являющегося объектом адресации, в структурированном виде					Российская Федерация, Ленинградская область, Выборгский район район, Приморск город, Пляжная улица, дом 18а		
5.2.	Дополнительные сведения о месте нахождения здания, сооружения, объекта незавершенного строительства					188910, Ленинградская область, Выборгский район, г.Приморск, ул.Пляжная, д.18а.		
6.	Иные сведения					—		
3. Пояснения к сведениям об объекте недвижимости с кадастровым номером 47:01:0000000:47927 :								
1.	—							
1. Сведения о характерных точках контура объекта недвижимости с кадастровым номером 47:01:0401005:168 :								
Система координат МСК 47 зона 1 Зона № 1								
Обоз- начение харак- терных точек границ	Содержатся в Едином государственном реестре недвижимости			Определены в ходе выполнения комплексных кадастровых работ			Метод определения координат	Формулы, примененные для расчета средней квадратической погрешности определения координат характерных точек (Mt), м, с подставленными в такие формулы значениями и итоговые (вычисленные) значения Mt, м
	координаты, м		Радиус, м	координаты, м		Радиус, м		
	X	Y	R	X	Y	R		
1	2	3	4	5	6	7	8	9
н43	—	—	—	486 659,30	1 285 560,61	—	Метод спутниковых геодезических измерений (определений)	$\sqrt{(0,07^2 + 0,07^2)}$
н44	—	—	—	486 658,88	1 285 566,23	—		
н45	—	—	—	486 653,46	1 285 565,81	—		
н46	—	—	—	486 653,88	1 285 560,20	—		
н43	—	—	—	486 659,30	1 285 560,61	—		
2. Сведения о характеристиках объекта недвижимости с кадастровым номером 47:01:0401005:168 :								
№ п/п	Наименование характеристики					Значение характеристики		
1	2					3		
1.	Вид объекта недвижимости					Здание		

1	2					3		
2.	Ранее присвоенный государственный учетный номер (инвентарный) здания, сооружения, объекта незавершенного строительства					—		
3.	Кадастровый номер земельного участка (земельных участков), в границах которого (которых) расположены здание, сооружение, объект незавершенного строительства					47:01:0401005:120		
4.	Уникальный учетный номер кадастрового квартала, в границах которого расположены здание, сооружение, объект незавершенного строительства					47:01:0401005		
5.	Сведения об адресе здания, сооружения, объекта незавершенного строительства					—		
5.1.	Сведения об ином месте нахождения здания, сооружения, объекта незавершенного строительства, не являющегося объектом адресации, в структурированном виде					Российская Федерация, Ленинградская область, Выборгский район, Приморск город, Пляжная улица, дом 20а		
5.2.	Дополнительные сведения о месте нахождения здания, сооружения, объекта незавершенного строительства					Ленинградская область, р-н. Выборгский, г. Приморск, ул. Пляжная, д. 20а		
6.	Иные сведения					—		
3. Пояснения к сведениям об объекте недвижимости с кадастровым номером 47:01:0401005:168 :								
1.	—							
1. Сведения о характерных точках контура объекта недвижимости с кадастровым номером 47:01:0401005:176 :								
Система координат МСК 47 зона 1 Зона № 1								
Обоз- начение харак- терных точек границ	Содержатся в Едином государственном реестре недвижимости			Определены в ходе выполнения комплексных кадастровых работ			Метод определения координат	Формулы, примененные для расчета средней квадратической погрешности определения координат характерных точек (Mt), м, с подставленными в такие формулы значениями и итоговые (вычисленные) значения Mt, м
	координаты, м		Радиус, м	координаты, м		Радиус, м		
	X	Y	R	X	Y	R		
1	2	3	4	5	6	7	8	9
н47	—	—	—	487 026,68	1 285 455,71	—	Метод спутниковых геодезических измерений (определений)	$\sqrt{(0,07^2 + 0,07^2)}$
н48	—	—	—	487 034,95	1 285 466,36	—		
н49	—	—	—	487 026,91	1 285 472,60	—		

1. Сведения о характерных точках контура объекта недвижимости с кадастровым номером 47:23:0156006:292 :

Система координат			МСК 47 зона 1				Зона № 1	
Обозначение характерных точек границ	Содержатся в Едином государственном реестре недвижимости			Определены в ходе выполнения комплексных кадастровых работ			Метод определения координат	Формулы, примененные для расчета средней квадратической погрешности определения координат характерных точек (Mt), м, с подставленными в такие формулы значениями и итоговые (вычисленные) значения Mt, м
	координаты, м		Радиус, м	координаты, м		Радиус, м		
	X	Y	R	X	Y	R		
1	2	3	4	5	6	7	8	9
н51	—	—	—	486 931,54	1 285 483,82	—	Метод спутниковых геодезических измерений (определений)	$\sqrt{(0,07^2 + 0,07^2)}$
н52	—	—	—	486 939,95	1 285 475,73	—		
н53	—	—	—	486 947,41	1 285 483,49	—		
н54	—	—	—	486 939,00	1 285 491,58	—		
н51	—	—	—	486 931,54	1 285 483,82	—		

2. Сведения о характеристиках объекта недвижимости с кадастровым номером 47:23:0156006:292 :

№ п/п	Наименование характеристики	Значение характеристики
1	2	3
1.	Вид объекта недвижимости	Здание
2.	Ранее присвоенный государственный учетный номер (инвентарный) здания, сооружения, объекта незавершенного строительства	—
3.	Кадастровый номер земельного участка (земельных участков), в границах которого (которых) расположены здание, сооружение, объект незавершенного строительства	47:01:0401005:26
4.	Уникальный учетный номер кадастрового квартала, в границах которого расположены здание, сооружение, объект незавершенного строительства	47:23:0156006

1	2					3		
5.	Сведения об адресе здания, сооружения, объекта незавершенного строительства					Российская Федерация, Ленинградская область, Гатчинский район, Малые Борницы деревня, дом 5К, Российская Федерация, Ленинградская область, Гатчинский муниципальный район, Елизаветинское сельское поселение, д. Малые Борницы, д. 5К		
5.1.	Сведения об ином месте нахождения здания, сооружения, объекта незавершенного строительства, не являющегося объектом адресации, в структурированном виде					—		
5.2.	Дополнительные сведения о месте нахождения здания, сооружения, объекта незавершенного строительства					—		
6.	Иные сведения					—		
3. Пояснения к сведениям об объекте недвижимости с кадастровым номером 47:23:0156006:292 :								
1.	—							
1. Сведения о характерных точках контура объекта недвижимости с кадастровым номером 47:01:0401005:244 :								
Система координат МСК 47 зона 1 Зона № 1								
Обоз- начение харак- терных точек границ	Содержатся в Едином государственном реестре недвижимости			Определены в ходе выполнения комплексных кадастровых работ			Метод определения координат	Формулы, примененные для расчета средней квадратической погрешности определения координат характерных точек (Mt), м, с подставленными в такие формулы значениями и итоговые (вычисленные) значения Mt, м
	координаты, м		Радиус, м	координаты, м		Радиус, м		
	X	Y	R	X	Y	R		
1	2	3	4	5	6	7	8	9
н55	—	—	—	486 395,76	1 285 584,12	—	Метод спутниковых геодезических измерений (определений)	$\sqrt{(0,07^2 + 0,07^2)}$
н56	—	—	—	486 408,87	1 285 581,70	—		
н57	—	—	—	486 411,04	1 285 593,45	—		
н58	—	—	—	486 397,93	1 285 595,87	—		
н55	—	—	—	486 395,76	1 285 584,12	—		
2. Сведения о характеристиках объекта недвижимости с кадастровым номером 47:01:0401005:244 :								
№ п/п	Наименование характеристики					Значение характеристики		
1	2					3		

1	2					3		
1.	Вид объекта недвижимости					Здание		
2.	Ранее присвоенный государственный учетный номер (инвентарный) здания, сооружения, объекта незавершенного строительства					—		
3.	Кадастровый номер земельного участка (земельных участков), в границах которого (которых) расположены здание, сооружение, объект незавершенного строительства					47:01:0401005:101		
4.	Уникальный учетный номер кадастрового квартала, в границах которого расположены здание, сооружение, объект незавершенного строительства					47:01:0401005		
5.	Сведения об адресе здания, сооружения, объекта незавершенного строительства					Российская Федерация, Ленинградская область, Выборгский район, Приморск город, Пляжный переулок, дом 19, Российская Федерация, Ленинградская область, Выборгский муниципальный район, Приморское городское поселение, г. Приморск, пер. Пляжный, д. №19		
5.1.	Сведения об ином месте нахождения здания, сооружения, объекта незавершенного строительства, не являющегося объектом адресации, в структурированном виде					—		
5.2.	Дополнительные сведения о месте нахождения здания, сооружения, объекта незавершенного строительства					—		
6.	Иные сведения					—		
3. Пояснения к сведениям об объекте недвижимости с кадастровым номером 47:01:0401005:244 :								
1.	—							
1. Сведения о характерных точках контура объекта недвижимости с кадастровым номером 47:01:0401005:146 :								
Система координат МСК 47 зона 1 Зона № 1								
Обозначение характерных точек границ	Содержатся в Едином государственном реестре недвижимости			Определены в ходе выполнения комплексных кадастровых работ			Метод определения координат	Формулы, примененные для расчета средней квадратической погрешности определения координат характерных точек (Mt), м, с подставленными в такие формулы значениями и итоговые (вычисленные) значения Mt, м
	координаты, м		Радиус, м	координаты, м		Радиус, м		
	X	Y	R	X	Y	R		
1	2	3	4	5	6	7	8	9
н59	—	—	—	486 570,72	1 285 728,47	—	Метод спутниковых геодезических измерений (определений)	$\sqrt{(0,07^2 + 0,07^2)}$

1	2	3	4	5	6	7	8	9
н60	—	—	—	486 560,34	1 285 734,80	—	Метод спутниковых геодезических измерений (определений)	$\sqrt{(0,07^2 + 0,07^2)}$
н61	—	—	—	486 554,83	1 285 725,76	—		
н62	—	—	—	486 565,21	1 285 719,43	—		
н59	—	—	—	486 570,72	1 285 728,47	—		

2. Сведения о характеристиках объекта недвижимости с кадастровым номером 47:01:0401005:146 :

№ п/п	Наименование характеристики	Значение характеристики
1	2	3
1.	Вид объекта недвижимости	Здание
2.	Ранее присвоенный государственный учетный номер (инвентарный) здания, сооружения, объекта незавершенного строительства	—
3.	Кадастровый номер земельного участка (земельных участков), в границах которого (которых) расположены здание, сооружение, объект незавершенного строительства	47:01:0401005:322
4.	Уникальный учетный номер кадастрового квартала, в границах которого расположены здание, сооружение, объект незавершенного строительства	47:01:0401005
5.	Сведения об адресе здания, сооружения, объекта незавершенного строительства	Российская Федерация, Ленинградская область, Выборгский район, Приморск город, Полевая улица, дом 22, Ленинградская область, Выборгский муниципальный район, Приморское городское поселение, г. Приморск, ул. Полевая, д. 22
5.1.	Сведения об ином месте нахождения здания, сооружения, объекта незавершенного строительства, не являющегося объектом адресации, в структурированном виде	—
5.2.	Дополнительные сведения о месте нахождения здания, сооружения, объекта незавершенного строительства	—
6.	Иные сведения	—

3. Пояснения к сведениям об объекте недвижимости с кадастровым номером 47:01:0401005:146 :

1.	—
----	---

Сведения о зданиях, сооружениях, объектах незавершенного строительства, необходимые для исправления реестровых ошибок в сведениях об описании их местоположения									
1. Сведения о характерных точках контура _____ вид объекта недвижимости (здание, сооружение, объект незавершенного строительства)									
с кадастровым номером 47:01:0401005:270 _____ :									
Система координат _____				МСК 47 зона 1 _____			Зона № 1 _____		
Обоз- начение харак- терных точек границ	Содержатся в Едином государственном реестре недвижимости			Определены в ходе выполнения комплексных кадастровых работ			Метод определения координат	Формулы, примененные для расчета средней квадратической погрешности определения координат характерных точек (Mt), м, с подставленными в такие формулы значениями и итоговые (вычисленные) значения Mt, м	
	координаты, м		Радиус, м	координаты, м		Радиус, м			
	X	Y	R	X	Y	R			
1	2	3	4	5	6	7	8	9	
н63	—	—	—	486 466,08	1 285 544,83	—	Метод спутниковых геодезических измерений (определений)	$\sqrt{(0,07^2 + 0,07^2)}$	
н64	—	—	—	486 472,07	1 285 554,99	—			
н65	—	—	—	486 462,85	1 285 560,42	—			
н66	—	—	—	486 456,86	1 285 550,25	—			
н63	—	—	—	486 466,08	1 285 544,83	—			
2. Иные сведения об объекте недвижимости с кадастровым номером 47:01:0401005:270 _____ :									
1.	—								
3. Пояснения к сведениям об объекте недвижимости с кадастровым номером 47:01:0401005:270 _____ :									
1.	—								


1. Сведения о характерных точках контура _____									
с кадастровым номером _____ 47:01:0401005:284 _____ : _____ вид объекта недвижимости (здание, сооружение, объект незавершенного строительства)									
Система координат _____ МСК 47 зона 1 _____					Зона № _____ 1 _____				
Обозначение характерных точек границ	Содержатся в Едином государственном реестре недвижимости			Определены в ходе выполнения комплексных кадастровых работ			Метод определения координат	Формулы, примененные для расчета средней квадратической погрешности определения координат характерных точек (Mt), м, с подставленными в такие формулы значениями и итоговые (вычисленные) значения Mt, м	
	координаты, м		Радиус, м	координаты, м		Радиус, м			
	X	Y	R	X	Y	R			
1	2	3	4	5	6	7	8	9	
н67	—	—	—	486 236,90	1 285 318,80	—	Метод спутниковых геодезических измерений (определений)	$\sqrt{(0,07^2 + 0,07^2)}$	
н68	—	—	—	486 238,17	1 285 330,79	—			
н69	—	—	—	486 234,80	1 285 331,15	—			
н70	—	—	—	486 235,45	1 285 337,25	—			
н71	—	—	—	486 232,26	1 285 337,58	—			
н72	—	—	—	486 232,58	1 285 340,57	—			
н73	—	—	—	486 227,49	1 285 341,11	—			
н74	—	—	—	486 227,17	1 285 338,12	—			
н75	—	—	—	486 223,94	1 285 338,47	—			
н76	—	—	—	486 223,31	1 285 332,49	—			
н77	—	—	—	486 222,01	1 285 332,63	—			
н78	—	—	—	486 221,38	1 285 326,63	—			

1	2	3	4	5	6	7	8	9
н79	—	—	—	486 219,21	1 285 326,86	—	Метод спутниковых геодезических измерений (определений)	$\sqrt{(0,07^2 + 0,07^2)}$
н80	—	—	—	486 218,77	1 285 320,79	—		
н81	—	—	—	486 224,70	1 285 320,14	—		
н82	—	—	—	486 224,84	1 285 321,41	—		
н83	—	—	—	486 231,41	1 285 320,69	—		
н84	—	—	—	486 231,27	1 285 319,40	—		
н67	—	—	—	486 236,90	1 285 318,80	—		
2. Иные сведения об объекте недвижимости с кадастровым номером							47:01:0401005:284	:
1.	—							
3. Пояснения к сведениям об объекте недвижимости с кадастровым номером							47:01:0401005:284	:
1.	—							
1. Сведения о характерных точках контура _____ вид объекта недвижимости (здание, сооружение, объект незавершенного строительства) с кадастровым номером 47:01:0401005:334 :								
Система координат _____							МСК 47 зона 1	
Зона № _____							1	
Обоз- начение харак- терных точек границ	Содержатся в Едином государственном реестре недвижимости			Определены в ходе выполнения комплексных кадастровых работ			Метод определения координат	Формулы, примененные для расчета средней квадратической погрешности определения координат характерных точек (Mt), м, с подставленными в такие формулы значениями и итоговые (вычисленные) значения Mt, м
	координаты, м		Радиус, м	координаты, м		Радиус, м		
	X	Y	R	X	Y	R		
1	2	3	4	5	6	7	8	9
н85	—	—	—	486 163,61	1 285 433,71	—	Метод спутниковых геодезических измерений (определений)	$\sqrt{(0,07^2 + 0,07^2)}$
н86	—	—	—	486 168,57	1 285 442,47	—		

1	2	3	4	5	6	7	8	9
н87	—	—	—	486 159,81	1 285 447,55	—	Метод спутниковых геодезических измерений (определений)	$\sqrt{(0,07^2 + 0,07^2)}$
н88	—	—	—	486 154,79	1 285 438,72	—		
н85	—	—	—	486 163,61	1 285 433,71	—		
2. Иные сведения об объекте недвижимости с кадастровым номером							47:01:0401005:334	:
1.	—							
3. Пояснения к сведениям об объекте недвижимости с кадастровым номером							47:01:0401005:334	:
1.	—							
1. Сведения о характерных точках контура								
вид объекта недвижимости (здание, сооружение, объект незавершенного строительства)								
с кадастровым номером 47:01:0401005:297 :								
Система координат МСК 47 зона 1							Зона № 1	
Обоз- начение харак- терных точек границ	Содержатся в Едином государственном реестре недвижимости			Определены в ходе выполнения комплексных кадастровых работ			Метод определения координат	Формулы, примененные для расчета средней квадратической погрешности определения координат характерных точек (Mt), м, с подставленными в такие формулы значениями и итоговые (вычисленные) значения Mt, м
	координаты, м		Радиус, м	координаты, м		Радиус, м		
	X	Y	R	X	Y	R		
1	2	3	4	5	6	7	8	9
н89	—	—	—	486 201,51	1 285 670,54	—	Метод спутниковых геодезических измерений (определений)	$\sqrt{(0,07^2 + 0,07^2)}$
н90	—	—	—	486 200,72	1 285 682,97	—		
н91	—	—	—	486 191,40	1 285 682,39	—		
н92	—	—	—	486 192,17	1 285 669,96	—		
н89	—	—	—	486 201,51	1 285 670,54	—		
2. Иные сведения об объекте недвижимости с кадастровым номером							47:01:0401005:297	:
1.	—							

3. Пояснения к сведениям об объекте недвижимости с кадастровым номером							47:01:0401005:297		:
1.		—							
1. Сведения о характерных точках контура									
вид объекта недвижимости (здание, сооружение, объект незавершенного строительства)									
с кадастровым номером 47:01:0401005:659									
Система координат МСК 47 зона 1									
Зона № 1									
Обозначение характерных точек границ	Содержатся в Едином государственном реестре недвижимости			Определены в ходе выполнения комплексных кадастровых работ			Метод определения координат	Формулы, примененные для расчета средней квадратической погрешности определения координат характерных точек (Mt), м, с подставленными в такие формулы значениями и итоговые (вычисленные) значения Mt, м	
	координаты, м		Радиус, м	координаты, м		Радиус, м			
	X	Y	R	X	Y	R			
1	2	3	4	5	6	7	8	9	
н93	—	—	—	486 280,34	1 285 569,29	—	Метод спутниковых геодезических измерений (определений)	$\sqrt{(0,07^2 + 0,07^2)}$	
н94	—	—	—	486 273,22	1 285 569,82	—			
н95	—	—	—	486 272,77	1 285 564,02	—			
н96	—	—	—	486 279,94	1 285 563,47	—			
н93	—	—	—	486 280,34	1 285 569,29	—			
2. Иные сведения об объекте недвижимости с кадастровым номером							47:01:0401005:659		:
1.		—							
3. Пояснения к сведениям об объекте недвижимости с кадастровым номером							47:01:0401005:659		:
1.		—							

Схема границ земельных участков

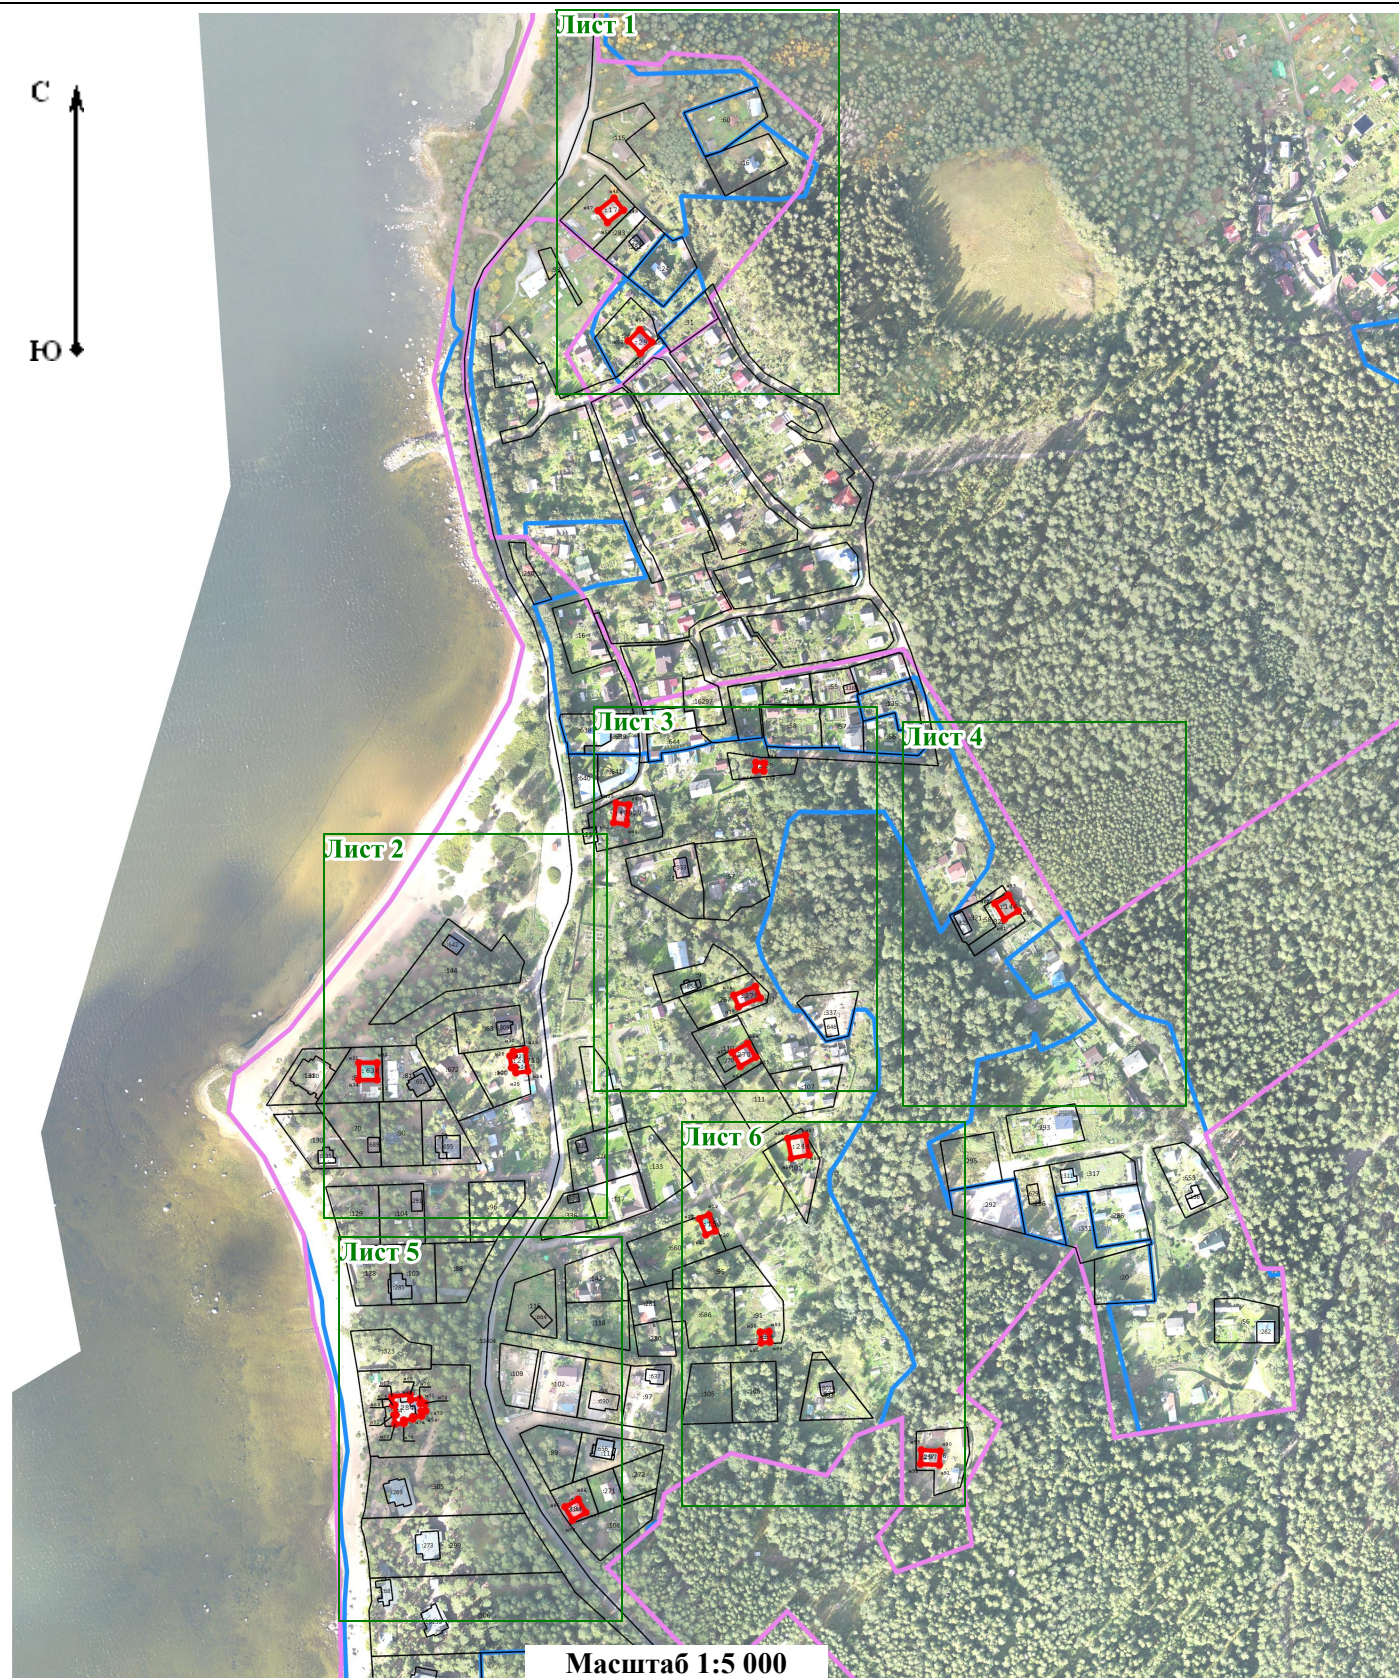


Условные обозначения:

- | | | | |
|------|--|-----|---|
| — | - часть границы, сведения ЕГРН о которой позволяют однозначно определить ее положение на местности | — | - часть границы, местоположение которой определено при выполнении кадастровых работ |
| — | - Граница кадастрового квартала | :84 | - Номер земельного участка, сведения о котором содержатся в ЕГРН |
| • Н1 | - Новая образуемая точка | — | - Граница населенного пункта |

Схема границ земельных участков

Лист 1

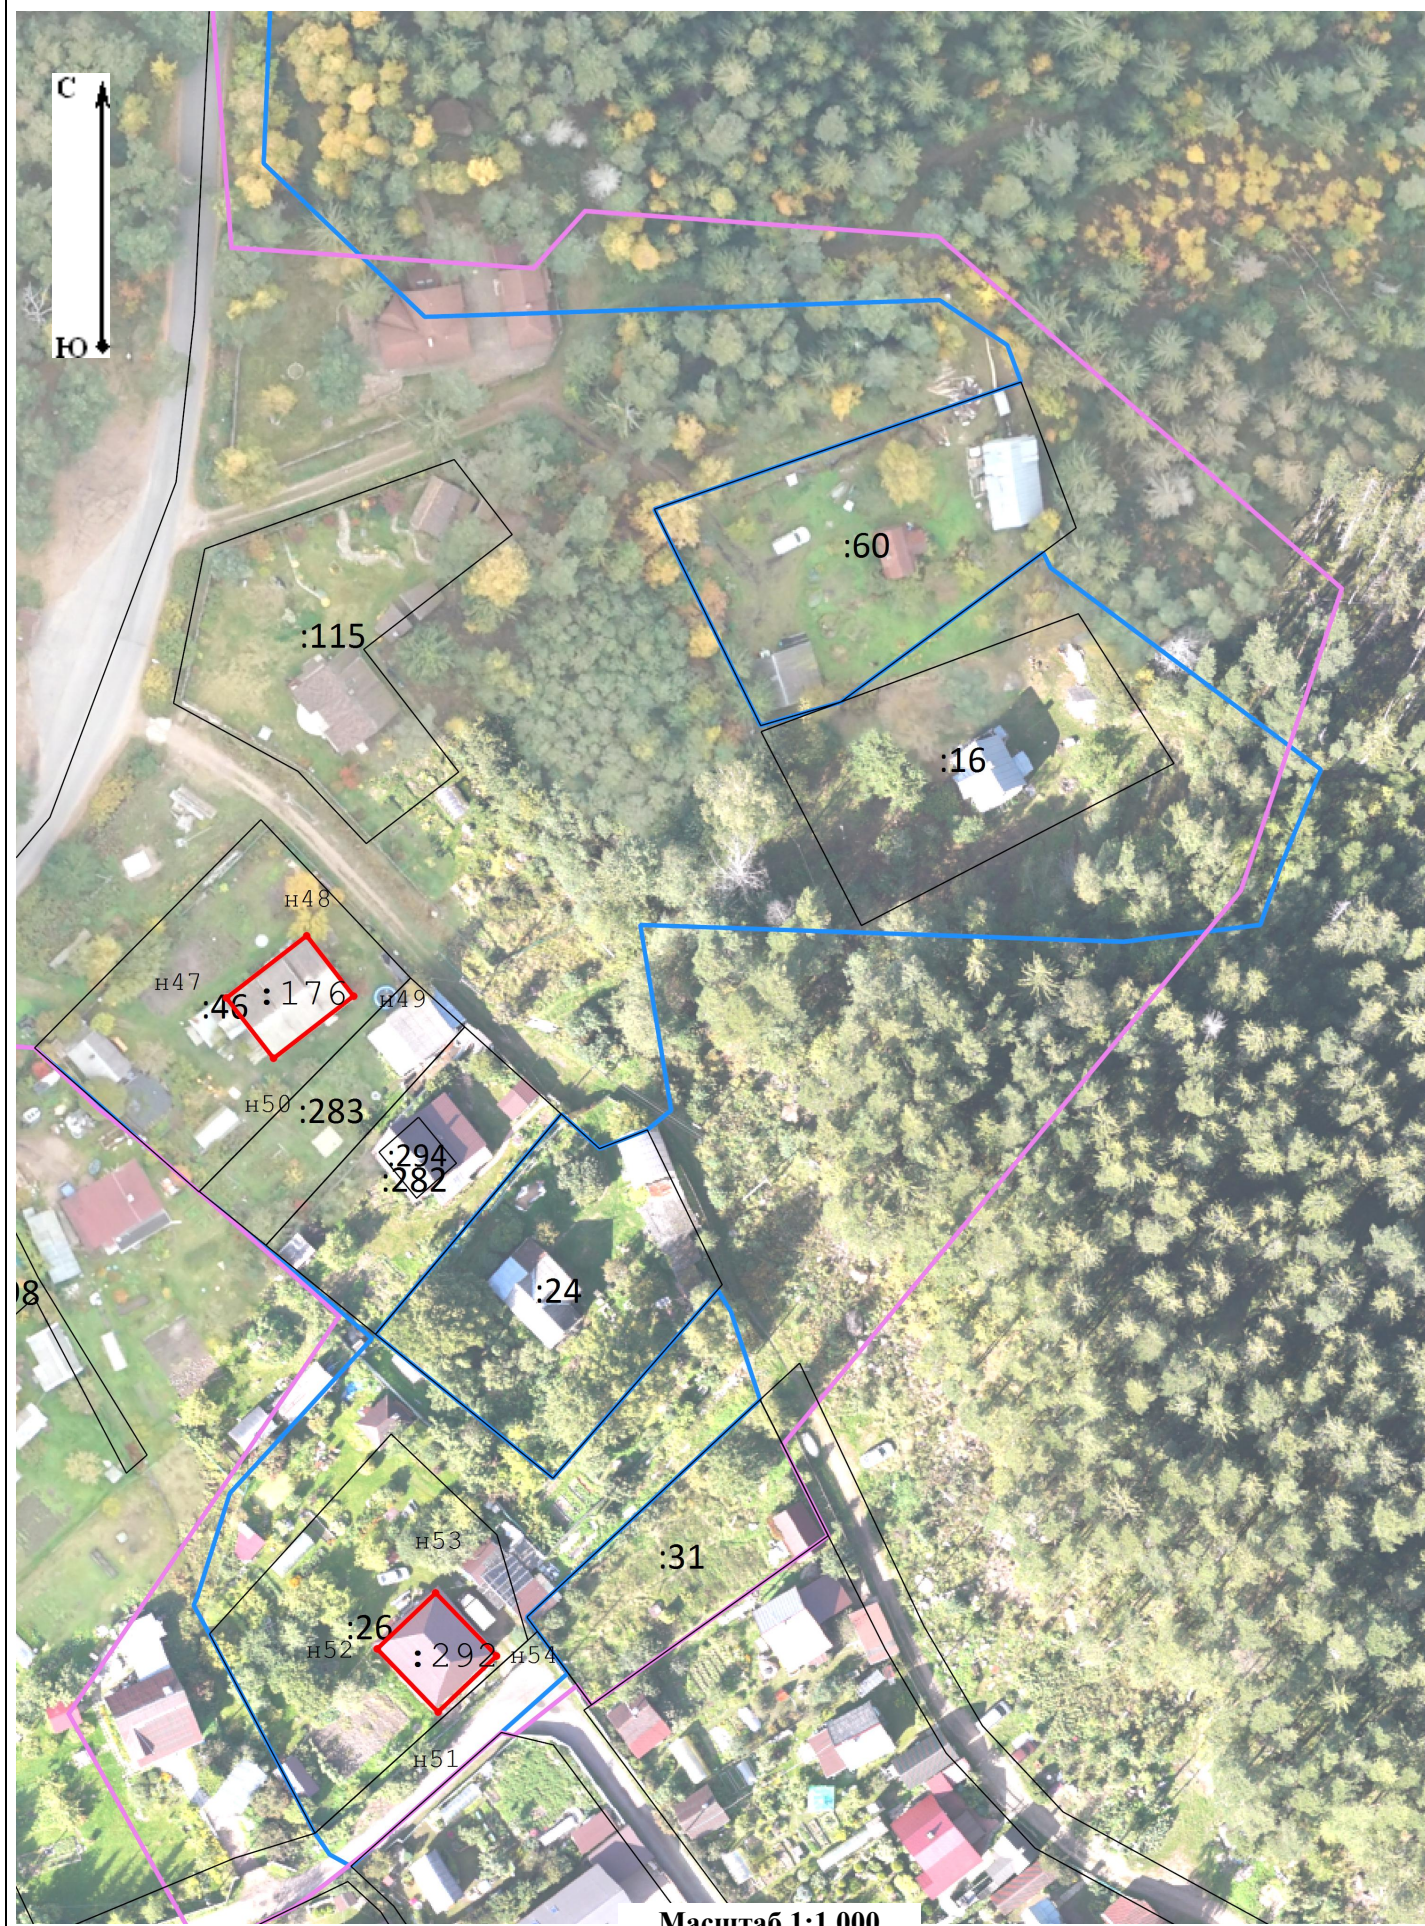


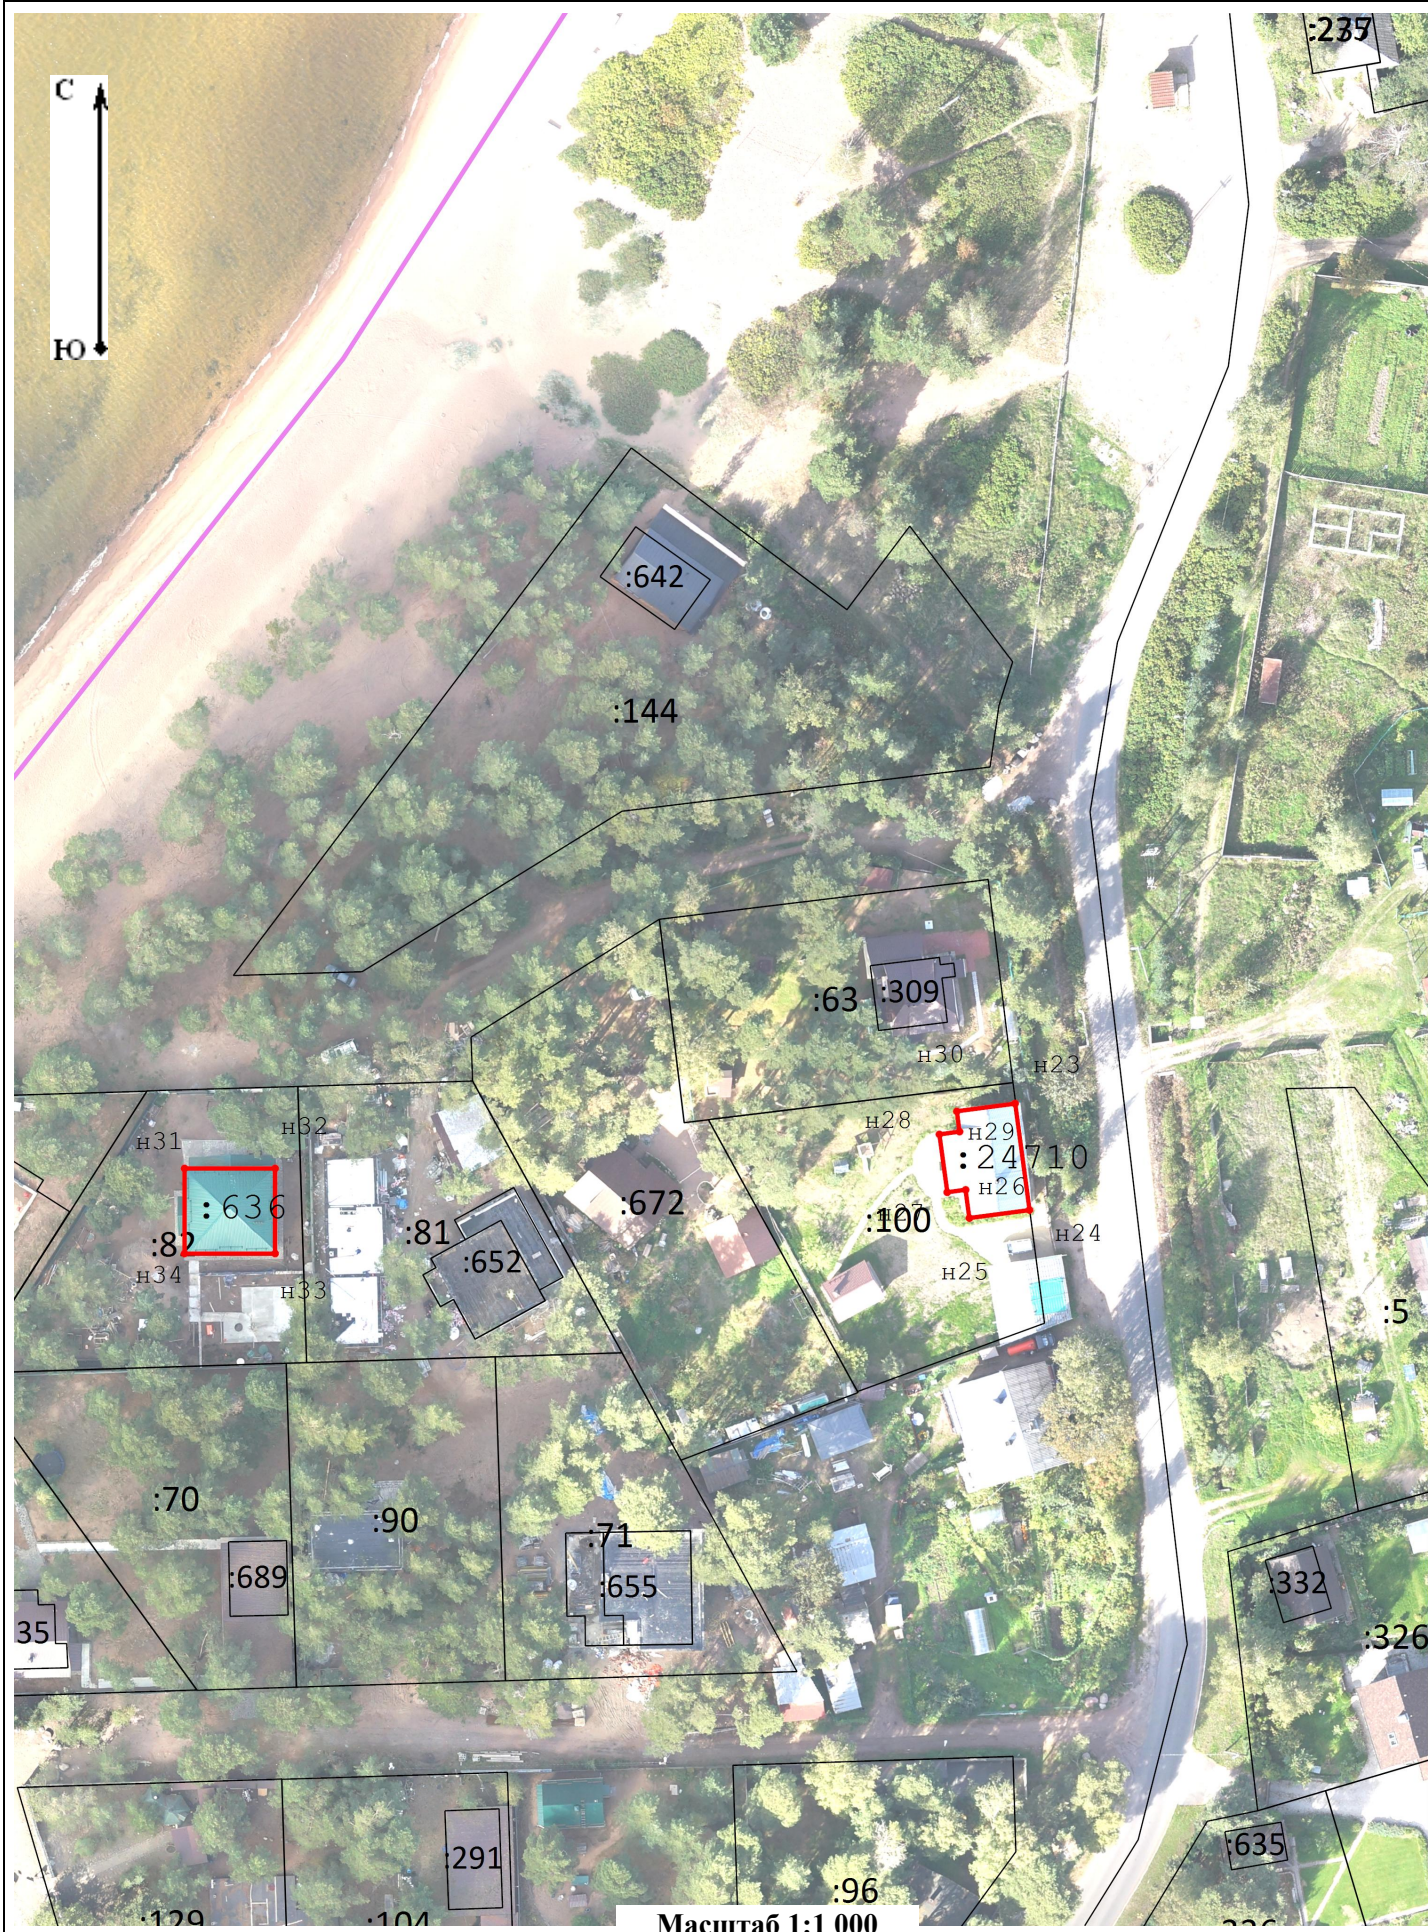


Схема границ земельных участков

Лист 3

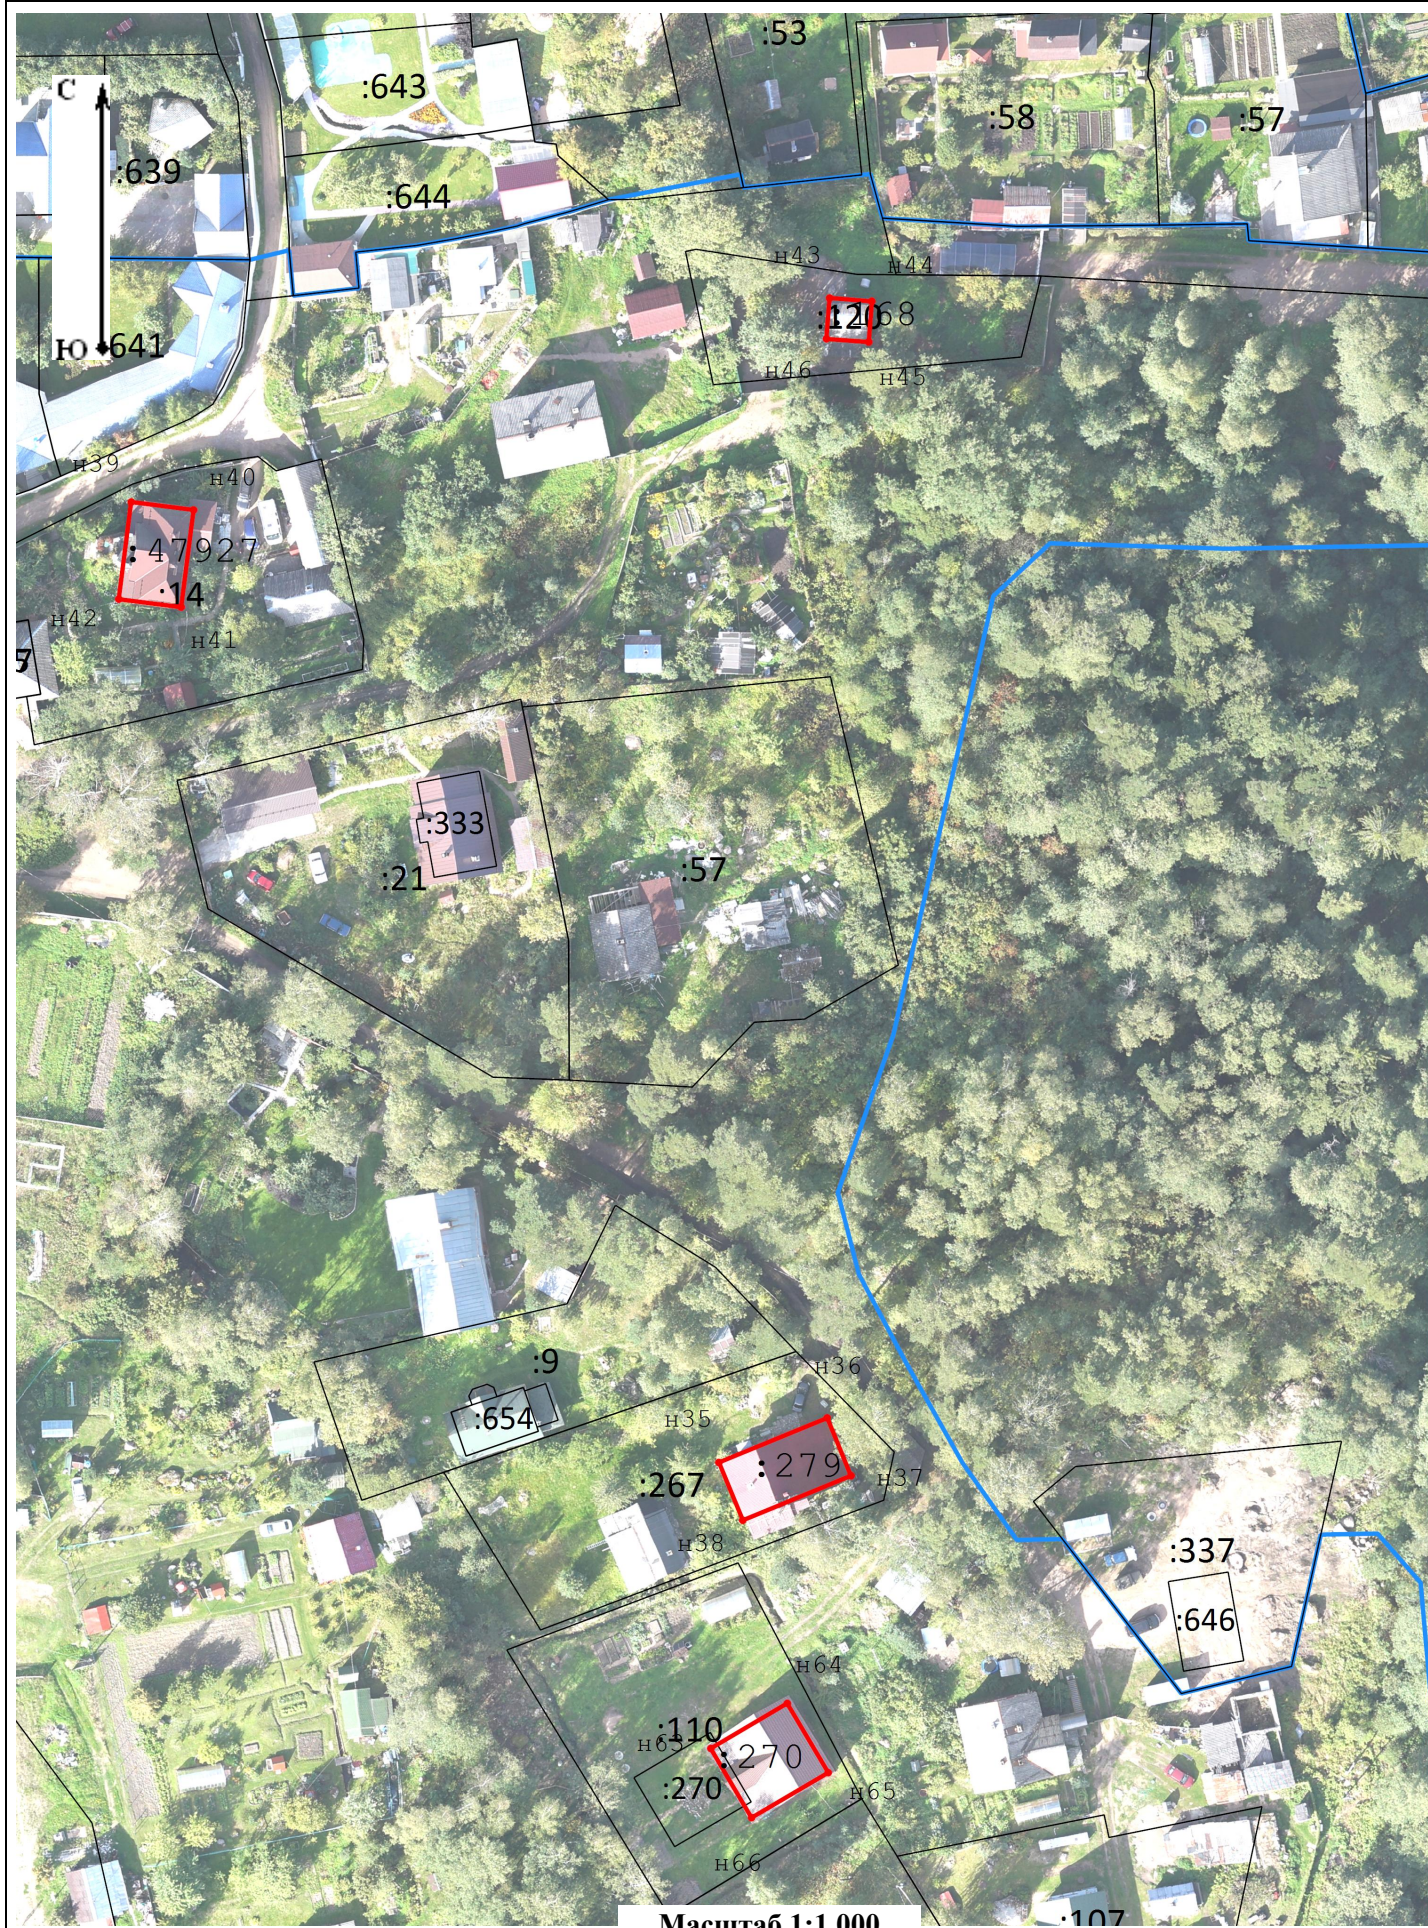

Масштаб 1:1 000




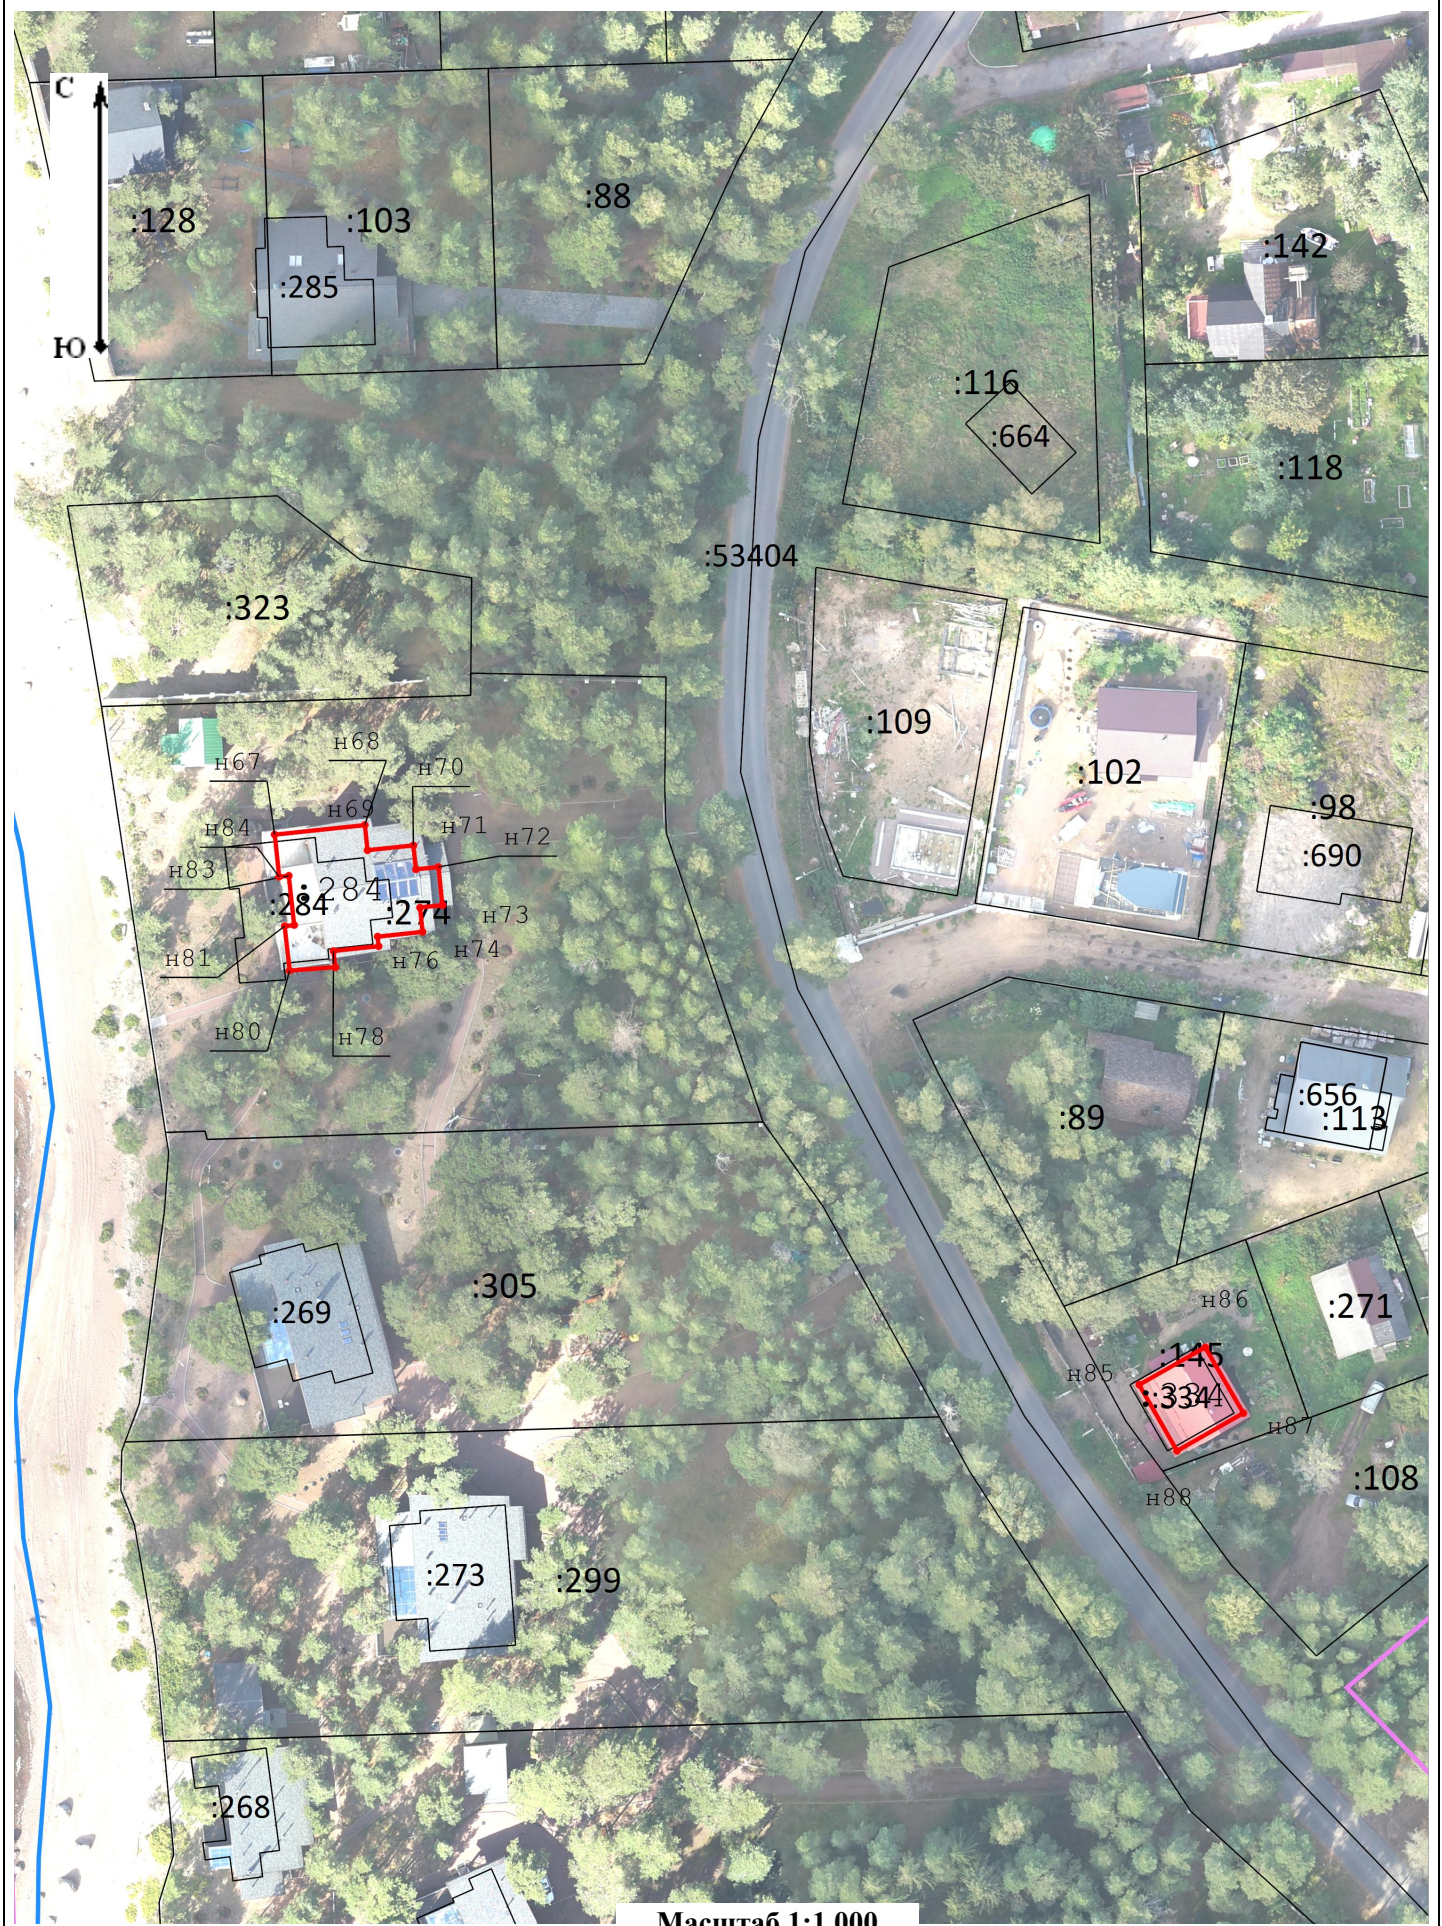



Схема границ земельных участков

Лист 6

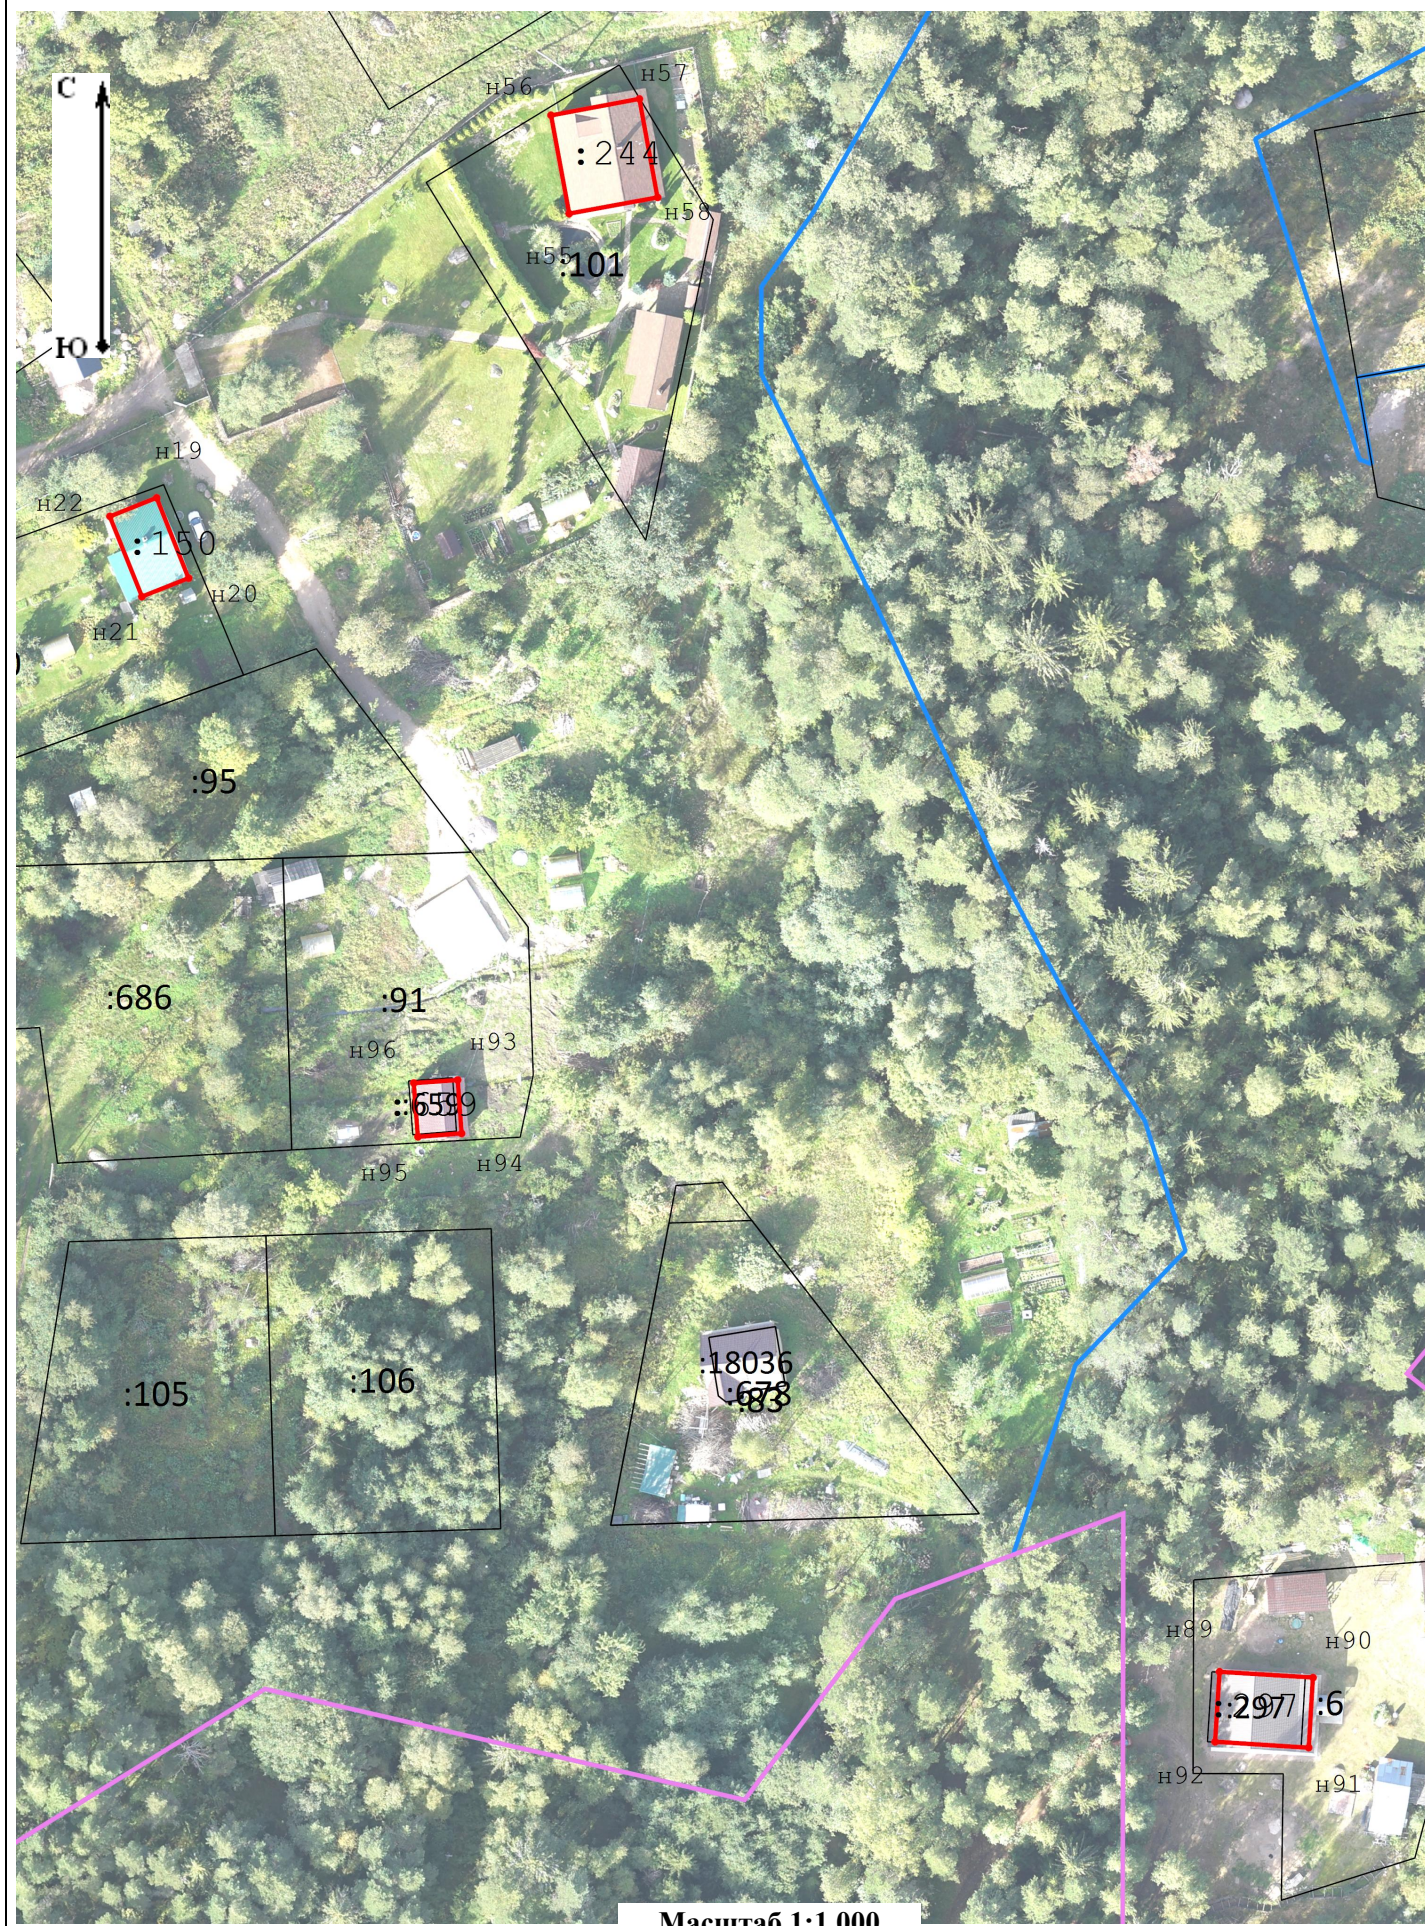

Масштаб 1:1 000

Схема геодезических построений

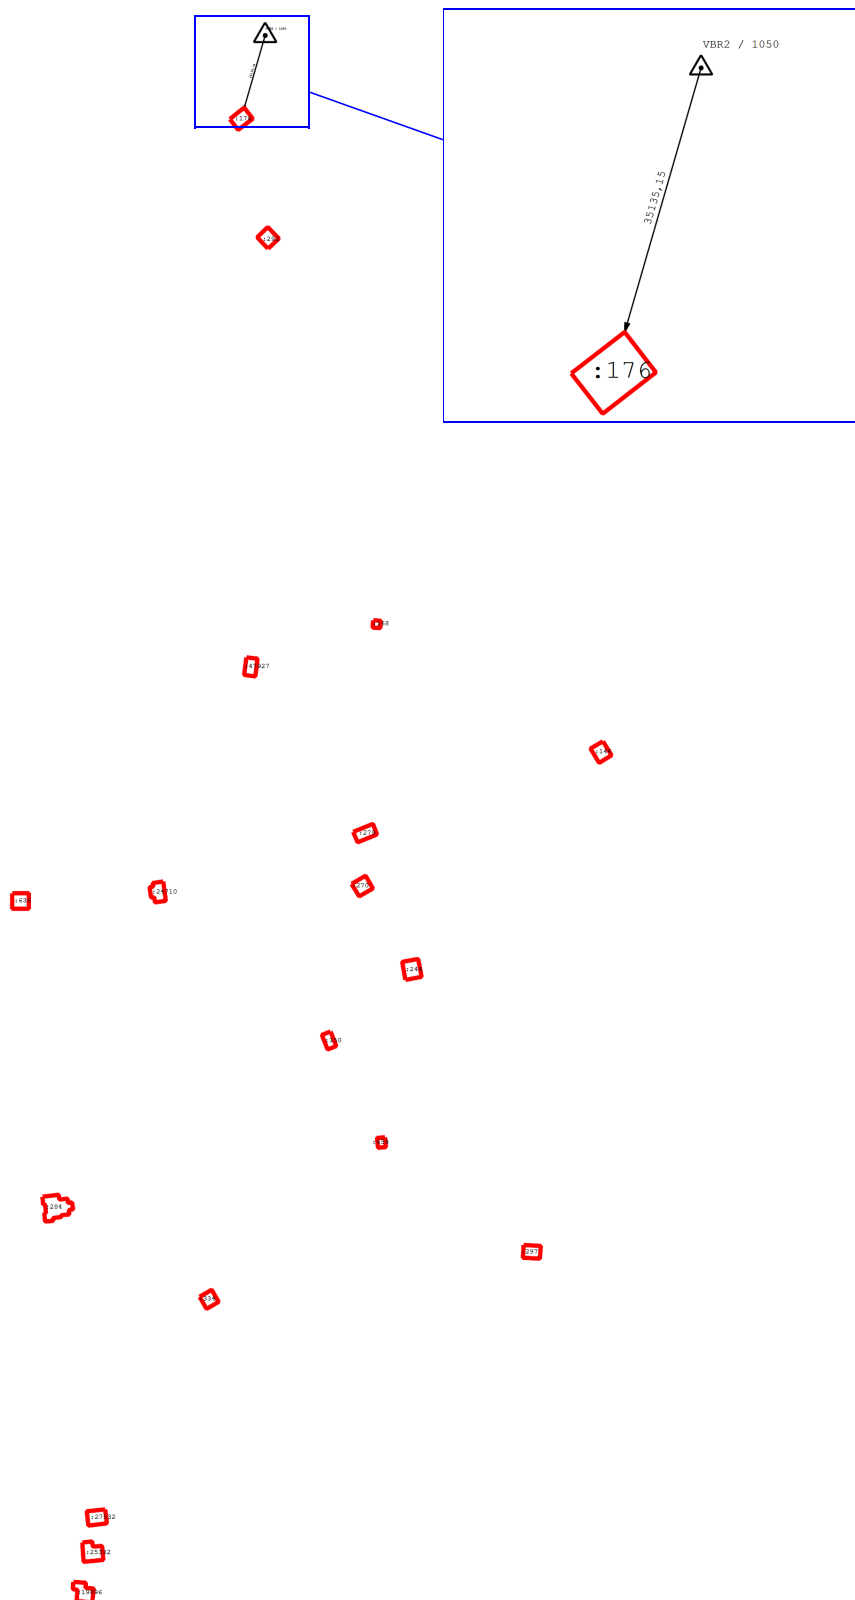

Условные обозначения:

- - часть границы, сведения ЕГРН о которой позволяют однозначно определить ее положение на местности
- - часть границы, местоположение которой определено при выполнении кадастровых работ
- △ - Пункт дифференциальной (базовой) геодезических станций - «ГЕОСПАЙДЕР»