

КАРТА-ПЛАН ТЕРРИТОРИИ

Пояснительная записка

1. Сведения о территории выполнения комплексных кадастровых работ:

47:18:0121001

(наименование субъекта Российской Федерации, муниципального образования, населенного пункта, уникальные учетные номера кадастровых кварталов, иные сведения, позволяющие определить местоположение территории, на которой выполняются комплексные кадастровые работы, например, наименование садоводческого или огороднического некоммерческого товарищества, гаражного кооператива, элемента планировочной структуры)

2. Основания выполнения комплексных кадастровых работ:

Наименование, дата и номер документа, на основании которого выполняются комплексные кадастровые работы:

Муниципальный контракт № 0145300013126000008 от 10 марта 2026 г., выдан Администрация Бокситогорского муниципального района Ленинградской области

3. Дата подготовки карты-плана территории: 20 августа 2026 г.

4. Сведения о заказчике(ах) комплексных кадастровых работ:

В отношении юридического лица, органа местного самоуправления муниципального района, муниципального округа или городского округа либо уполномоченного исполнительного органа государственной власти субъекта Российской Федерации:

полное или сокращенное (в случае, если имеется) наименование: Администрация Бокситогорского муниципального района Ленинградской области

основной государственный регистрационный номер: 1024700507523

идентификационный номер налогоплательщика: 4701001377

В отношении физического лица или представителя физических или юридических лиц:

фамилия, имя, отчество (последнее - при наличии): —

страховой номер индивидуального лицевого счета в системе обязательного пенсионного страхования Российской Федерации (СНИЛС): —

Наименование и реквизиты документа, подтверждающие полномочия представителя заказчика(ов) комплексных кадастровых работ:

—

Адрес электронной почты (для направления уведомления о результатах внесения сведений в Единый государственный реестр недвижимости):

—

5. Сведения об исполнителе комплексных кадастровых работ:

Полное или сокращенное (в случае, если имеется) наименование и адрес юридического лица, с которым заключен государственный или муниципальный контракт либо договор подряда на выполнение комплексных кадастровых работ: <i>ООО "КТ", адрес: РФ, 394029, г. Воронеж, пр-кт Ленинский, д. 15, оф. 115а</i>					
Фамилия, имя, отчество кадастрового инженера (последнее - при наличии): <i>Сорока Юрий Сергеевич</i> и основной государственный регистрационный номер кадастрового инженера индивидуального предпринимателя (ОГРНИП): <i>—</i>					
Страховой номер индивидуального лицевого счета в системе обязательного пенсионного страхования Российской Федерации (СНИЛС) кадастрового инженера: <i>052-205-440-05</i>					
Уникальный реестровый номер кадастрового инженера в реестре саморегулируемой организации кадастровых инженеров и дата внесения сведений о физическом лице в такой реестр: <i>НП002875, 28 февраля 2020 г.</i>					
Полное или (в случае, если имеется) сокращенное наименование саморегулируемой организации кадастровых инженеров, членом которой является кадастровый инженер: <i>Саморегулируемая организация Ассоциация "Некоммерческое партнерство «Кадастровые инженеры юга»</i>					
Контактный телефон: <i>84732023880</i>					
Почтовый адрес и адрес электронной почты, по которым осуществляется связь с кадастровым инженером: <i>394029, Воронежская обл, Воронеж г, Ленинский пр-кт, д 15, 115а офис, kt@gk-kt.ru</i>					
6. Перечень документов, использованных при подготовке карты-плана территории:					
№ п/п	Реквизиты документа				
	Вид	Дата	Номер	Наименование	Иные сведения
1	2	3	4	5	6
1	Кадастровый план территории, выдан: Филиал публично-правовой компании "Роскадастр" по Ленинградской области	13 апреля 2026 г.	КУВИ-001/2026-49871189	Кадастровый план территории	—
2	ПРОЧИЕ, выдан: Комитет по архитектуре и градостроительству Ленинградской области	14 мая 2020 г.	26	Правила землепользования и застройки муниципального образования Большедворского сельского поселения Бокситогорского муниципального района Ленинградской области	—
3	ПРОЧИЕ	12 марта 2026 г.	170-5460/2026-В	Выписка о пунктах государственной геодезической сети	—
7. Пояснения к карте-плану территории:					
Пояснительная записка					

Сведения о пунктах геодезической сети и средствах измерений

1. Сведения о пунктах геодезической сети:

№ п/п	Вид геодезической сети	Название пункта геодезической сети и тип знака	Система координат пункта геодезической сети	Координаты пункта, м		Дата обследования 24 апреля 2026 г.		
				X	Y	Сведения о состоянии		
1	2	3	4	5	6	наружного знака пункта	центра пункта	марки центра пункта
1	Государственная геодезическая сеть. 3 класс	Березовик, пир.	МСК 47 зона 3	406 628,04	3 221 707,21	Утрачен	Сохранился	Сохранился
2	Государственная геодезическая сеть. 2 класс	Золотово, сигн.		371 099,36	3 241 192,74			
3	Государственная геодезическая сеть. 2 класс	Марьино Село, неизвестен		383 255,03	3 312 903,82			

2. Сведения об использованных средствах измерений:

№ п/п	Наименование и обозначение типа средства измерений - прибора (инструмента, аппаратуры)	Заводской или серийный номер средства измерений	Реквизиты свидетельства о поверке прибора (инструмента, аппаратуры) и (или) срок действия поверки
1	2	3	4
1	Аппаратура геодезическая спутниковая	ТН13814213	С-ГСХ/30-01-2026/500679049 от 30.01.2026
2	Аппаратура геодезическая спутниковая	ХК13849101	С-ГСХ/18-02-2026/505282187 от 18.02.2026

Сведения об уточняемых земельных участках							
1. Сведения о характерных точках границ уточняемого земельного участка с кадастровым номером					47:18:0121001:4		
Система координат					МСК 47 зона 2		
					Зона № 2		
Обозначение характерных точек границ	Координаты, м				Метод определения координат	Формулы, примененные для расчета средней квадратической погрешности определения координат характерных точек границ (Mt), с подставленными в такие формулы значениями и итоговые (вычисленные) значения Mt, м	Описание закрепления точки
	содержатся в Едином государственном реестре недвижимости		определены в результате выполнения комплексных кадастровых работ				
	X	Y	X	Y			
1	2	3	4	5	6	7	8
н78У	—	—	406 416,44	3 263 357,22	Метод спутниковых геодезических измерений (определений)	$\sqrt{(0,10^2 + 0,10^2)} = 0,14$	—
н155У	—	—	406 387,34	3 263 388,00			
н80У	—	—	406 373,55	3 263 374,22			
н81У	—	—	406 402,28	3 263 341,42			
н78У	—	—	406 416,44	3 263 357,22			
2. Сведения о частях границ уточняемого земельного участка с кадастровым номером					47:18:0121001:4		
Обозначение части границ		Горизонтальное проложение (S), м	Описание прохождения части границ		Сведения о согласовании местоположения границ (согласовано/спорное)		
от т.	до т.						
1	2	3	4		5		
н78У	н155У	42,36	—		согласовано		
н155У	н80У	19,49					
н80У	н81У	43,60					
н81У	н78У	21,22					
3. Сведения о характеристиках уточняемого земельного участка с кадастровым номером					47:18:0121001:4		
№ п/п	Наименование характеристики земельного участка			Значение характеристики			
1	2			3			

1	2	3
1.	Сведения об адресе земельного участка	—
1.1.	Сведения об ином месте нахождения земельного участка, не являющегося объектом адресации, в структурированном виде	187613, Российская Федерация, Ленинградская область, Бокситогорский муниципальный район, Большедворское сельское поселение, Яковлево деревня, земельный участок 2
1.2.	Дополнительные сведения о месте нахождения земельного участка	—
2.	Площадь земельного участка $\pm$ величина погрешности определения (вычисления) площади ($P \pm \Delta P$), м ²	872 ± 10
3.	Формула, примененная для вычисления предельной погрешности определения площади земельного участка, с подставленными значениями и итоговые (вычисленные) значения	$3,5 * 0,10 * \sqrt{(872)} = 10$
4.	Площадь земельного участка согласно сведениям Единого государственного реестра недвижимости (Ркад), м ²	872
5.	Оценка расхождения Р и Ркад ($P - P_{кад}$), м ²	0
6.	Предельный минимальный и максимальный размеры земельного участка ($P_{мин}$ и $P_{макс}$), м ²	— —
7.	Вид (виды) разрешенного использования	для ведения личного подсобного хозяйства
7.1.	Дополнительные сведения об использовании земельного участка	—
8.	Кадастровый или иной государственный учетный номер (инвентарный) здания, сооружения, объекта незавершенного строительства, расположенного на земельном участке	—
9.	Сведения о земельных участках (землях общего пользования, территории общего пользования), посредством которых обеспечивается доступ	—
10.	Иные сведения	—
4. Пояснения к сведениям об уточняемом земельном участке с кадастровым номером <u>47:18:0121001:4</u> :		
1.	—	

1. Сведения о характерных точках границ уточняемого земельного участка с кадастровым номером 47:18:0121001:5 :
Система координат МСК 47 зона 2 Зона № 2

Обоз- начение харак- терных точек границ	Координаты, м				Метод определения координат	Формулы, примененные для расчета средней квадратической погрешности определения координат характерных точек границ (Mt), с подставленными в такие формулы значениями и итоговые (вычисленные) значения Mt, м	Описание закрепления точки
	содержатся в Едином государственном реестре недвижимости		определены в результате выполнения комплексных кадастровых работ				
	X	Y	X	Y			
1	2	3	4	5	6	7	8
н152У	—	—	406 402,60	3 263 371,86	Метод спутниковых геодезических измерений (определений)	$\sqrt{(0,10^2 + 0,10^2)} = 0,14$	—
н153У	—	—	406 418,44	3 263 390,66			
н154У	—	—	406 402,34	3 263 405,81			
н155У	—	—	406 387,34	3 263 388,00			
н152У	—	—	406 402,60	3 263 371,86			

2. Сведения о частях границ уточняемого земельного участка с кадастровым номером 47:18:0121001:5 :

Обозначение части границ		Горизонтальное проложение (S), м	Описание прохождения части границ	Сведения о согласовании местоположения границ (согласовано/спорное)
от т.	до т.			
1	2	3	4	5
н152У	н153У	24,58	—	согласовано
н153У	н154У	22,11		
н154У	н155У	23,29		
н155У	н152У	22,21		

3. Сведения о характеристиках уточняемого земельного участка с кадастровым номером 47:18:0121001:5 :

№ п/п	Наименование характеристики земельного участка	Значение характеристики
1	2	3

1	2	3
1.	Сведения об адресе земельного участка	—
1.1.	Сведения об ином месте нахождения земельного участка, не являющегося объектом адресации, в структурированном виде	187613, Российская Федерация, Ленинградская область, Бокситогорский муниципальный район, Большедворское сельское поселение, Яковлево деревня
1.2.	Дополнительные сведения о месте нахождения земельного участка	—
2.	Площадь земельного участка $\pm$ величина погрешности определения (вычисления) площади ($P \pm \Delta P$), м ²	528 ± 8
3.	Формула, примененная для вычисления предельной погрешности определения площади земельного участка, с подставленными значениями и итоговые (вычисленные) значения	$3,5 * 0,10 * \sqrt{(528)} = 8$
4.	Площадь земельного участка согласно сведениям Единого государственного реестра недвижимости (Ркад), м ²	528
5.	Оценка расхождения Р и Ркад ($P - P_{кад}$), м ²	0
6.	Предельный минимальный и максимальный размеры земельного участка ($P_{мин}$ и $P_{макс}$), м ²	— —
7.	Вид (виды) разрешенного использования	для ведения личного подсобного хозяйства
7.1.	Дополнительные сведения об использовании земельного участка	—
8.	Кадастровый или иной государственный учетный номер (инвентарный) здания, сооружения, объекта незавершенного строительства, расположенного на земельном участке	—
9.	Сведения о земельных участках (землях общего пользования, территории общего пользования), посредством которых обеспечивается доступ	—
10.	Иные сведения	—
4. Пояснения к сведениям об уточняемом земельном участке с кадастровым номером <u>47:18:0121001:5</u> :		
1.	—	

1. Сведения о характерных точках границ уточняемого земельного участка с кадастровым номером

47:18:0121001:21

:

Система координат

МСК 47 зона 2

Зона №

2

Обоз- начение харак- терных точек границ	Координаты, м				Метод определения координат	Формулы, примененные для расчета средней квадратической погрешности определения координат характерных точек границ (Mt), с подставленными в такие формулы значениями и итоговые (вычисленные) значения Mt, м	Описание закрепления точки
	содержатся в Едином государственном реестре недвижимости		определены в результате выполнения комплексных кадастровых работ				
	X	Y	X	Y			
1	2	3	4	5	6	7	8
н74У	—	—	406 464,16	3 263 032,07	Метод спутниковых геодезических измерений (определений)	$\sqrt{(0,10^2 + 0,10^2)} = 0,14$	—
н75У	—	—	406 485,80	3 263 060,82			
н76У	—	—	406 452,50	3 263 085,89			
н77У	—	—	406 430,86	3 263 057,14			
н74У	—	—	406 464,16	3 263 032,07			

2. Сведения о частях границ уточняемого земельного участка с кадастровым номером

47:18:0121001:21

:

Обозначение части границ		Горизонтальное проложение (S), м	Описание прохождения части границ	Сведения о согласовании местоположения границ (согласовано/спорное)
от т.	до т.			
1	2	3	4	5
н74У	н75У	35,98	—	согласовано
н75У	н76У	41,68		
н76У	н77У	35,98		
н77У	н74У	41,68		

3. Сведения о характеристиках уточняемого земельного участка с кадастровым номером

47:18:0121001:21

:

№ п/п	Наименование характеристики земельного участка	Значение характеристики
1	2	3

1	2	3
1.	Сведения об адресе земельного участка	—
1.1.	Сведения об ином месте нахождения земельного участка, не являющегося объектом адресации, в структурированном виде	187613, Российская Федерация, Ленинградская область, Бокситогорский муниципальный район, Большедворское сельское поселение, Яковлево деревня, земельный участок 28
1.2.	Дополнительные сведения о месте нахождения земельного участка	—
2.	Площадь земельного участка $\pm$ величина погрешности определения (вычисления) площади ($P \pm \Delta P$), м ²	$1\,500 \pm 14$
3.	Формула, примененная для вычисления предельной погрешности определения площади земельного участка, с подставленными значениями и итоговые (вычисленные) значения	$3,5 * 0,10 * \sqrt{(1\,500)} = 14$
4.	Площадь земельного участка согласно сведениям Единого государственного реестра недвижимости (Ркад), м ²	1 500
5.	Оценка расхождения Р и Ркад ($P - P_{\text{кад}}$), м ²	0
6.	Предельный минимальный и максимальный размеры земельного участка ($P_{\text{мин}}$ и $P_{\text{макс}}$), м ²	— —
7.	Вид (виды) разрешенного использования	для ведения личного подсобного хозяйства.
7.1.	Дополнительные сведения об использовании земельного участка	—
8.	Кадастровый или иной государственный учетный номер (инвентарный) здания, сооружения, объекта незавершенного строительства, расположенного на земельном участке	—
9.	Сведения о земельных участках (землях общего пользования, территории общего пользования), посредством которых обеспечивается доступ	—
10.	Иные сведения	—
4. Пояснения к сведениям об уточняемом земельном участке с кадастровым номером <u>47:18:0121001:21</u> :		
1.	—	

1. Сведения о характерных точках границ уточняемого земельного участка с кадастровым номером

47:18:0121001:26

:

Система координат

МСК 47 зона 2

Зона №

2

Обоз- начение харак- терных точек границ	Координаты, м				Метод определения координат	Формулы, примененные для расчета средней квадратической погрешности определения координат характерных точек границ (Mt), с подставленными в такие формулы значениями и итоговые (вычисленные) значения Mt, м	Описание закрепления точки
	содержатся в Едином государственном реестре недвижимости		определены в результате выполнения комплексных кадастровых работ				
	X	Y	X	Y			
1	2	3	4	5	6	7	8
н130У	—	—	406 397,98	3 263 085,08	Метод спутниковых геодезических измерений (определений)	$\sqrt{(0,10^2 + 0,10^2)} = 0,14$	—
н131У	—	—	406 408,12	3 263 101,73			
н132У	—	—	406 344,24	3 263 135,50			
н133У	—	—	406 331,30	3 263 121,72			
н130У	—	—	406 397,98	3 263 085,08			

2. Сведения о частях границ уточняемого земельного участка с кадастровым номером

47:18:0121001:26

:

Обозначение части границ		Горизонтальное проложение (S), м	Описание прохождения части границ	Сведения о согласовании местоположения границ (согласовано/спорное)
от т.	до т.			
1	2	3	4	5
н130У	н131У	19,49	—	согласовано
н131У	н132У	72,26		
н132У	н133У	18,90		
н133У	н130У	76,08		

3. Сведения о характеристиках уточняемого земельного участка с кадастровым номером

47:18:0121001:26

:

№ п/п	Наименование характеристики земельного участка	Значение характеристики
1	2	3

1	2	3
1.	Сведения об адресе земельного участка	—
1.1.	Сведения об ином месте нахождения земельного участка, не являющегося объектом адресации, в структурированном виде	187613, Российская Федерация, Ленинградская область, Бокситогорский муниципальный район, Большедворское сельское поселение, Яковлево деревня, земельный участок 12
1.2.	Дополнительные сведения о месте нахождения земельного участка	—
2.	Площадь земельного участка $\pm$ величина погрешности определения (вычисления) площади ($P \pm \Delta P$), м ²	$1\,400 \pm 13$
3.	Формула, примененная для вычисления предельной погрешности определения площади земельного участка, с подставленными значениями и итоговые (вычисленные) значения	$3,5 * 0,10 * \sqrt{(1\,400)} = 13$
4.	Площадь земельного участка согласно сведениям Единого государственного реестра недвижимости (Ркад), м ²	1 400
5.	Оценка расхождения Р и Ркад ($P - P_{\text{кад}}$), м ²	0
6.	Предельный минимальный и максимальный размеры земельного участка ($P_{\text{мин}}$ и $P_{\text{макс}}$), м ²	— —
7.	Вид (виды) разрешенного использования	для ведения личного подсобного хозяйства.
7.1.	Дополнительные сведения об использовании земельного участка	—
8.	Кадастровый или иной государственный учетный номер (инвентарный) здания, сооружения, объекта незавершенного строительства, расположенного на земельном участке	—
9.	Сведения о земельных участках (землях общего пользования, территории общего пользования), посредством которых обеспечивается доступ	—
10.	Иные сведения	—
4. Пояснения к сведениям об уточняемом земельном участке с кадастровым номером <u>47:18:0121001:26</u> :		
1.	—	

1. Сведения о характерных точках границ уточняемого земельного участка с кадастровым номером
47:18:0121001:31
:

Система координат
МСК 47 зона 2
Зона №
2

Обоз- начение харак- терных точек границ	Координаты, м				Метод определения координат	Формулы, примененные для расчета средней квадратической погрешности определения координат характерных точек границ (Mt), с подставленными в такие формулы значениями и итоговые (вычисленные) значения Mt, м	Описание закрепления точки
	содержатся в Едином государственном реестре недвижимости		определены в результате выполнения комплексных кадастровых работ				
	X	Y	X	Y			
1	2	3	4	5	6	7	8
н99У	—	—	406 429,18	3 263 303,74	Метод спутниковых геодезических измерений (определений)	$\sqrt{(0,10^2 + 0,10^2)} = 0,14$	—
н100У	—	—	406 466,55	3 263 344,47			
н101У	—	—	406 438,71	3 263 371,61			
н103У	—	—	406 425,38	3 263 332,22			
н102У	—	—	406 416,01	3 263 317,70			
н99У	—	—	406 429,18	3 263 303,74			

2. Сведения о частях границ уточняемого земельного участка с кадастровым номером
47:18:0121001:31
:

Обозначение части границ		Горизонтальное проложение (S), м	Описание прохождения части границ	Сведения о согласовании местоположения границ (согласовано/спорное)
от т.	до т.			
1	2	3	4	5
н99У	н100У	55,28	—	согласовано
н100У	н101У	38,88		
н101У	н103У	41,58		
н103У	н102У	17,28		
н102У	н99У	19,19		

3. Сведения о характеристиках уточняемого земельного участка с кадастровым номером
47:18:0121001:31
:

№ п/п	Наименование характеристики земельного участка	Значение характеристики
1	2	3

1	2	3
1.	Сведения об адресе земельного участка	—
1.1.	Сведения об ином месте нахождения земельного участка, не являющегося объектом адресации, в структурированном виде	187613, Российская Федерация, Ленинградская область, Бокситогорский муниципальный район, Большедворское сельское поселение, Яковлево деревня, земельный участок 3
1.2.	Дополнительные сведения о месте нахождения земельного участка	—
2.	Площадь земельного участка $\pm$ величина погрешности определения (вычисления) площади ($P \pm \Delta P$), м ²	$1\,500 \pm 14$
3.	Формула, примененная для вычисления предельной погрешности определения площади земельного участка, с подставленными значениями и итоговые (вычисленные) значения	$3,5 * 0,10 * \sqrt{(1\,500)} = 14$
4.	Площадь земельного участка согласно сведениям Единого государственного реестра недвижимости (Ркад), м ²	1 500
5.	Оценка расхождения Р и Ркад ($P - P_{\text{кад}}$), м ²	0
6.	Предельный минимальный и максимальный размеры земельного участка ($P_{\text{мин}}$ и $P_{\text{макс}}$), м ²	— —
7.	Вид (виды) разрешенного использования	для ведения личного подсобного хозяйства.
7.1.	Дополнительные сведения об использовании земельного участка	—
8.	Кадастровый или иной государственный учетный номер (инвентарный) здания, сооружения, объекта незавершенного строительства, расположенного на земельном участке	—
9.	Сведения о земельных участках (землях общего пользования, территории общего пользования), посредством которых обеспечивается доступ	—
10.	Иные сведения	—
4. Пояснения к сведениям об уточняемом земельном участке с кадастровым номером <u>47:18:0121001:31</u> :		
1.	—	

1. Сведения о характерных точках границ уточняемого земельного участка с кадастровым номером					47:18:0121001:42		
Система координат					МСК 47 зона 2		
					Зона № 2		
Обоз- начение харак- терных точек границ	Координаты, м				Метод определения координат	Формулы, примененные для расчета средней квадратической погрешности определения координат характерных точек границ (Mt), с подставленными в такие формулы значениями и итоговые (вычисленные) значения Mt, м	Описание закрепления точки
	содержатся в Едином государственном реестре недвижимости		определены в результате выполнения комплексных кадастровых работ				
	X	Y	X	Y			
1	2	3	4	5	6	7	8
н134У	—	—	406 361,70	3 263 206,11	Метод спутниковых геодезических измерений (определений)	$\sqrt{(0,10^2 + 0,10^2)} = 0,14$	—
н135У	—	—	406 369,70	3 263 230,88			
136	—	—	406 371,24	3 263 230,41			
137	—	—	406 390,45	3 263 223,53			
138	—	—	406 396,56	3 263 222,23			
139	—	—	406 408,76	3 263 220,38			
140	—	—	406 410,34	3 263 221,68			
н144У	—	—	406 428,32	3 263 214,38			
н145У	—	—	406 420,93	3 263 194,97			
н146У	—	—	406 413,46	3 263 197,81			
н147У	—	—	406 403,60	3 263 194,03			
н134У	—	—	406 361,70	3 263 206,11			

2. Сведения о частях границ уточняемого земельного участка с кадастровым номером				47:18:0121001:42		:				
Обозначение части границ		Горизонтальное проложение (S), м	Описание прохождения части границ	Сведения о согласовании местоположения границ (согласовано/спорное)						
от т.	до т.									
1	2	3	4	5						
н134У	н135У	26,03	—	согласовано						
н135У	136	1,61								
136	137	20,40								
137	138	6,25								
138	139	12,34								
139	140	2,05								
140	н144У	19,41								
н144У	н145У	20,77								
н145У	н146У	7,99								
н146У	н147У	10,56								
н147У	н134У	43,61								
3. Сведения о характеристиках уточняемого земельного участка с кадастровым номером							47:18:0121001:42		:	
№ п/п	Наименование характеристики земельного участка						Значение характеристики			
1	2		3							
1.	Сведения об адресе земельного участка		—							
1.1.	Сведения об ином месте нахождения земельного участка, не являющегося объектом адресации, в структурированном виде		187613, Российская Федерация, Ленинградская область, Бокситогорский муниципальный район, Большедворское сельское поселение, Яковлево деревня							
1.2.	Дополнительные сведения о месте нахождения земельного участка		—							
2.	Площадь земельного участка ± величина погрешности определения (вычисления) площади (Р ± ΔР), м²		1 500 ± 14							
3.	Формула, примененная для вычисления предельной погрешности определения площади земельного участка, с подставленными значениями и итоговые (вычисленные) значения		3,5*0,10*√(1 500) = 14							
4.	Площадь земельного участка согласно сведениям Единого государственного реестра недвижимости (Ркад), м²		1 500							
5.	Оценка расхождения Р и Ркад (Р - Ркад), м²		0							
6.	Предельный минимальный и максимальный размеры земельного участка (Рмин и Рмакс), м²		— —							
7.	Вид (виды) разрешенного использования		для ведения личного подсобного хозяйства.							

1	2	3
7.1.	Дополнительные сведения об использовании земельного участка	—
8.	Кадастровый или иной государственный учетный номер (инвентарный) здания, сооружения, объекта незавершенного строительства, расположенного на земельном участке	—
9.	Сведения о земельных участках (землях общего пользования, территории общего пользования), посредством которых обеспечивается доступ	—
10.	Иные сведения	—
4. Пояснения к сведениям об уточняемом земельном участке с кадастровым номером 47:18:0121001:42 :		
1.	—	

Сведения об образуемых земельных участках

1. Сведения о характерных точках границ образуемого земельного участка _____ : обозначение земельного участка					
Система координат _____				Зона № _____	
Обоз- начение харак- терных точек границ	Координаты, м		Метод определения координат	Формулы, примененные для расчета средней квадратической погрешности определения координат характерных точек границ (Mt), с подставленными в такие формулы значениями и итоговые (вычисленные) значения Mt, м	Описание закрепления точки
	X	Y			
1	2	3	4	5	6
2. Сведения о частях границ образуемого земельного участка _____ : обозначение земельного участка					
Обозначение части границ		Горизонтальное проложение (S), м	Описание прохождения части границ	Сведения о согласовании местоположения границ (согласовано/спорное)	
от т.	до т.				
1	2	3	4	5	
3. Сведения о характеристиках образуемого земельного участка _____ : обозначение земельного участка					
№ п/п	Наименование характеристики земельного участка		Значение характеристики		
1	2		3		
1.	Сведения об адресе земельного участка				
1.1.	Сведения об ином месте нахождения земельного участка, не являющегося объектом адресации, в структурированном виде				
1.2.	Дополнительные сведения о месте нахождения земельного участка				
2.	Категория земель				
3.	Вид (виды) разрешенного использования				
3.1.	Дополнительные сведения об использовании земельного участка				
4.	Реестровый номер границ территориальной зоны или в случае отсутствия такого реестрового номера ее индивидуальное обозначение (вид, тип, номер, индекс)				
5.	Площадь земельного участка ± величина погрешности определения (вычисления) площади ($P \pm \Delta P$), м²				

1	2	3
6.	Формула, примененная для вычисления предельной погрешности определения площади земельного участка, с подставленными значениями и итоговые (вычисленные) значения	
7.	Предельный минимальный и максимальный размеры земельного участка (Рмин) и (Рмакс), м ²	
8.	Кадастровый или иной государственный учетный номер (инвентарный) объекта недвижимости, расположенного на образуемом земельном участке	
9.	Кадастровые номера исходных земельных участков	
9.1.	Кадастровый номер входящего в состав земельного участка, представляющего собой единое землепользование (номер контура многоконтурного земельного участка), преобразование которого осуществляется	
9.2.	Кадастровые номера земельных участков, исключаемых из состава измененного (исходного) земельного участка, представляющего собой единое землепользование	
9.3.	Кадастровый или иной государственный учетный номер (инвентарный) объекта недвижимости, расположенного на измененном земельном участке	
10.	Условный номер земельного участка	
11.	Учетный номер проекта межевания территории	
12.	Дополнительные сведения об образовании земельного участка	
13.	Сведения о земельных участках (землях общего пользования, территории общего пользования), посредством которых обеспечивается доступ	
14.	Иные сведения	
4. Пояснения к сведениям об образуемом земельном участке _____ :		
обозначение земельного участка		
1.		

Сведения об уточняемых земельных участках, необходимые для исправления реестровых ошибок в сведениях о местоположении их границ							
1. Сведения о характерных точках границ уточняемого земельного участка с кадастровым номером					47:18:0121001:1		
Система координат					МСК 47 зона 2		
					Зона № 2		
Обоз- начение харак- терных точек границ	Координаты, м				Метод определения координат	Формулы, примененные для расчета средней квадратической погрешности определения координат характерных точек границ (Mt), с подставленными в такие формулы значениями и итоговые (вычисленные) значения Mt, м	Описание закрепления точки
	содержатся в Едином государственном реестре недвижимости		определены в результате выполнения комплексных кадастровых работ				
	X	Y	X	Y			
1	2	3	4	5	6	7	8
39/63	991,16	1 010,72	406 447,83	3 263 201,40	Метод спутниковых геодезических измерений (определений)	$\sqrt{(0,10^2 + 0,10^2)} = 0,14$	—
38/64	977,33	1 023,36	406 460,58	3 263 191,53			
37/65	964,97	1 034,97	406 453,21	3 263 180,61			
36/66	949,73	1 041,05	406 475,98	3 263 153,55			
35/67	934,13	1 022,22	406 486,08	3 263 163,93			
34	924,43	1 010,51	—	—	—	—	
33	921,79	1 005,57	—	—			
1/70	924,84	1 002,36	406 504,64	3 263 192,15	Метод спутниковых геодезических измерений (определений)	$\sqrt{(0,10^2 + 0,10^2)} = 0,14$	
32/71	948,27	988,48	406 493,81	3 263 207,86			
31/72	956,77	998,65	406 482,35	3 263 215,29			
30/73	966,27	988,93	406 469,91	3 263 224,61			
29	978,87	990,17	—	—	—	—	
39/63	991,16	1 010,72	406 447,83	3 263 201,40	Метод спутниковых геодезических измерений (определений)	$\sqrt{(0,10^2 + 0,10^2)} = 0,14$	

2. Сведения о частях границ уточняемого земельного участка с кадастровым номером				47:18:0121001:1		:
Обозначение части границ		Горизонтальное проложение (S), м	Описание прохождения части границ	Сведения о согласовании местоположения границ (согласовано/спорное)		
от т.	до т.					
1	2	3	4	5		
63	64	16,12	—	согласовано		
64	65	13,17				
65	66	35,37				
66	67	14,48				
67	70	33,78				
70	71	19,08				
71	72	13,66				
72	73	15,54				
73	63	32,03				
3. Сведения о характеристиках уточняемого земельного участка с кадастровым номером						
№ п/п	Наименование характеристики		Значение характеристики			
1	2		3			
1.	Сведения об адресе земельного участка		—			
1.1.	Сведения об ином месте нахождения земельного участка, не являющегося объектом адресации, в структурированном виде		187613, Российская Федерация, Ленинградская область, Бокситогорский муниципальный район, Большедворское сельское поселение, Яковлево деревня, дом 37			
1.2.	Дополнительные сведения о месте нахождения земельного участка		—			
2.	Площадь земельного участка ± величина погрешности определения (вычисления) площади (Р ± ΔР), м²		2 184 ± 16			
3.	Формула, примененная для вычисления предельной погрешности определения площади земельного участка, с подставленными значениями и итоговые (вычисленные) значения		3,5*0,10*√(2 184) = 16			
4.	Площадь земельного участка согласно сведениям Единого государственного реестра недвижимости (Ркад), м²		2 184			
5.	Оценка расхождения Р и Ркад (Р - Ркад), м²		0			
6.	Предельный минимальный и максимальный размеры земельного участка (Рмин и Рмакс), м²		— —			
7.	Кадастровый или иной государственный учетный номер (инвентарный) здания, сооружения, объекта незавершенного строительства, расположенного на земельном участке		—			

1	2				3			
8.	Вид (виды) разрешенного использования				для ведения личного подсобного хозяйства			
8.1.	Дополнительные сведения об использовании земельного участка				—			
9.	Сведения о земельных участках (землях общего пользования, территории общего пользования), посредством которых обеспечивается доступ				—			
10.	Иные сведения				—			
4. Пояснения к сведениям об уточняемом земельном участке с кадастровым номером					47:18:0121001:1 :			
1.	—							
1. Сведения о характерных точках границ уточняемого земельного участка с кадастровым номером					47:18:0121001:2 :			
Система координат					МСК 47 зона 2 Зона № 2			
Обоз- начение харак- терных точек границ	Координаты, м				Метод определения координат	Формулы, примененные для расчета средней квадратической погрешности определения координат характерных точек границ (Mt), с подставленными в такие формулы значениями и итоговые (вычисленные) значения Mt, м	Описание закрепления точки	
	содержатся в Едином государственном реестре недвижимости		определены в результате выполнения комплексных кадастровых работ					
	X	Y	X	Y				
1	2	3	4	5	6	7	8	
40/57	1 015,78	1 004,17	406 480,82	3 263 132,26	Метод спутниковых геодезических измерений (определений)	$\sqrt{(0,10^2 + 0,10^2)} = 0,14$	—	
41/58	1 049,64	1 002,82	406 492,86	3 263 111,20				
42/59	1 070,74	1 000,50	406 504,42	3 263 094,17				
43/60	1 059,34	1 030,32	406 522,78	3 263 120,29				
44/61	1 016,42	1 017,27	406 492,84	3 263 146,62				
40/57	1 015,78	1 004,17	406 480,82	3 263 132,26				
2. Сведения о частях границ уточняемого земельного участка с кадастровым номером					47:18:0121001:2 :			
Обозначение части границ		Горизонтальное проложение (S), м	Описание прохождения части границ		Сведения о согласовании местоположения границ (согласовано/спорное)			
от т.	до т.							

1	2	3	4	5
57	58	24,26	—	согласовано
58	59	20,58		
59	60	31,93		
60	61	39,87		
61	57	18,73		

3. Сведения о характеристиках уточняемого земельного участка с кадастровым номером 47:18:0121001:2 :

№ п/п	Наименование характеристики	Значение характеристики
1	2	3
1.	Сведения об адресе земельного участка	—
1.1.	Сведения об ином месте нахождения земельного участка, не являющегося объектом адресации, в структурированном виде	187613, Российская Федерация, Ленинградская область, Бокситогорский муниципальный район, Большедворское сельское поселение, Яковлево деревня, земельный участок 24
1.2.	Дополнительные сведения о месте нахождения земельного участка	—
2.	Площадь земельного участка ± величина погрешности определения (вычисления) площади ($P \pm \Delta P$), м²	1 050 ± 11
3.	Формула, примененная для вычисления предельной погрешности определения площади земельного участка, с подставленными значениями и итоговые (вычисленные) значения	$3,5*0,10*\sqrt{(1\ 050)} = 11$
4.	Площадь земельного участка согласно сведениям Единого государственного реестра недвижимости (Ркад), м²	1 050
5.	Оценка расхождения Р и Ркад ($P - P_{кад}$), м²	0
6.	Предельный минимальный и максимальный размеры земельного участка ($P_{мин}$ и $P_{макс}$), м²	— —
7.	Кадастровый или иной государственный учетный номер (инвентарный) здания, сооружения, объекта незавершенного строительства, расположенного на земельном участке	—
8.	Вид (виды) разрешенного использования	для ведения личного подсобного хозяйства.
8.1.	Дополнительные сведения об использовании земельного участка	—
9.	Сведения о земельных участках (землях общего пользования, территории общего пользования), посредством которых обеспечивается доступ	—
10.	Иные сведения	—

4. Пояснения к сведениям об уточняемом земельном участке с кадастровым номером 47:18:0121001:2 :

1.	—											
1. Сведения о характерных точках границ уточняемого земельного участка с кадастровым номером						47:18:0121001:3					:	
Система координат						МСК 47 зона 2					Зона №	2
Обоз- начение харак- терных точек границ	Координаты, м				Метод определения координат	Формулы, примененные для расчета средней квадратической погрешности определения координат характерных точек границ (Mt), с подставленными в такие формулы значениями и итоговые (вычисленные) значения Mt, м	Описание закрепления точки					
	содержатся в Едином государственном реестре недвижимости		определены в результате выполнения комплексных кадастровых работ									
	X	Y	X	Y								
1	2	3	4	5	6	7	8					
45/51	1 505,12	679,76	406 426,53	3 263 107,51	Метод спутниковых геодезических измерений (определений)	$\sqrt{(0,10^2 + 0,10^2)} = 0,14$	—					
46/52	1 490,40	703,78	406 440,31	3 263 132,08								
47/53	1 474,61	695,22	406 425,13	3 263 141,68								
48/54	1 452,00	698,00	406 416,52	3 263 162,77								
49/55	1 443,56	657,78	406 377,30	3 263 150,51								
50/56	1 480,58	662,32	406 399,34	3 263 120,41								
45/51	1 505,12	679,76	406 426,53	3 263 107,51								
2. Сведения о частях границ уточняемого земельного участка с кадастровым номером						47:18:0121001:3					:	
Обозначение части границ		Горизонтальное проложение (S), м	Описание прохождения части границ			Сведения о согласовании местоположения границ (согласовано/спорное)						
от т.	до т.											
1	2	3	4			5						
51	52	28,17	—			согласовано						
52	53	17,96										
53	54	22,78										
54	55	41,09										
55	56	37,31										

1	2	3	4	5
56	51	30,09	—	согласовано
3. Сведения о характеристиках уточняемого земельного участка с кадастровым номером			47:18:0121001:3	
№ п/п	Наименование характеристики		Значение характеристики	
1	2		3	
1.	Сведения об адресе земельного участка		—	
1.1.	Сведения об ином месте нахождения земельного участка, не являющегося объектом адресации, в структурированном виде		187613, Российская Федерация, Ленинградская область, Бокситогорский муниципальный район, Большедворское сельское поселение, Яковлево деревня, дом 13	
1.2.	Дополнительные сведения о месте нахождения земельного участка		—	
2.	Площадь земельного участка ± величина погрешности определения (вычисления) площади (Р ± ΔР), м²		1 797 ± 15	
3.	Формула, примененная для вычисления предельной погрешности определения площади земельного участка, с подставленными значениями и итоговые (вычисленные) значения		3,5*0,10*√(1 797) = 15	
4.	Площадь земельного участка согласно сведениям Единого государственного реестра недвижимости (Ркад), м²		1 800	
5.	Оценка расхождения Р и Ркад (Р - Ркад), м²		3	
6.	Предельный минимальный и максимальный размеры земельного участка (Рмин и Рмакс), м²		— —	
7.	Кадастровый или иной государственный учетный номер (инвентарный) здания, сооружения, объекта незавершенного строительства, расположенного на земельном участке		—	
8.	Вид (виды) разрешенного использования		для ведения личного подсобного хозяйства.	
8.1.	Дополнительные сведения об использовании земельного участка		—	
9.	Сведения о земельных участках (землях общего пользования, территории общего пользования), посредством которых обеспечивается доступ		—	
10.	Иные сведения		—	
4. Пояснения к сведениям об уточняемом земельном участке с кадастровым номером			47:18:0121001:3	
1.	—			

Описание местоположения здания, сооружения, объекта незавершенного строительства на земельном участке									
1. Сведения о характерных точках контура объекта недвижимости с кадастровым номером 47:18:0000000:3707 :									
Система координат МСК 47 зона 2 Зона № 2									
Обозначение характерных точек границ	Содержатся в Едином государственном реестре недвижимости			Определены в ходе выполнения комплексных кадастровых работ			Метод определения координат	Формулы, примененные для расчета средней квадратической погрешности определения координат характерных точек (Mt), м, с подставленными в такие формулы значениями и итоговые (вычисленные) значения Mt, м	
	координаты, м		Радиус, м	координаты, м		Радиус, м			
	X	Y	R	X	Y	R			
1	2	3	4	5	6	7	8	9	
н82О	—	—	—	406 384,79	3 263 365,74	—	Метод спутниковых геодезических измерений (определений)	$\sqrt{(0,10^2 + 0,10^2)}$	
н83О	—	—	—	406 391,52	3 263 358,97	—			
н84О	—	—	—	406 397,60	3 263 365,02	—			
н85О	—	—	—	406 390,87	3 263 371,79	—			
н82О	—	—	—	406 384,79	3 263 365,74	—			
2. Сведения о характеристиках объекта недвижимости с кадастровым номером 47:18:0000000:3707 :									
№ п/п	Наименование характеристики				Значение характеристики				
1	2				3				
1.	Вид объекта недвижимости				Здание				
2.	Ранее присвоенный государственный учетный номер (инвентарный) здания, сооружения, объекта незавершенного строительства				—				
3.	Кадастровый номер земельного участка (земельных участков), в границах которого (которых) расположены здание, сооружение, объект незавершенного строительства				—				
4.	Уникальный учетный номер кадастрового квартала, в границах которого расположены здание, сооружение, объект незавершенного строительства				47:19:0101008				

1	2				3			
5.	Сведения об адресе здания, сооружения, объекта незавершенного строительства				—			
5.1.	Сведения об ином месте нахождения здания, сооружения, объекта незавершенного строительства, не являющегося объектом адресации, в структурированном виде				187613, Российская Федерация, Ленинградская область, Бокситогорский муниципальный район, Большедворское сельское поселение, Яковлево деревня, дом 2			
5.2.	Дополнительные сведения о месте нахождения здания, сооружения, объекта незавершенного строительства				—			
6.	Иные сведения				—			
3. Пояснения к сведениям об объекте недвижимости с кадастровым номером 47:18:0000000:3707 :								
1.	—							
1. Сведения о характерных точках контура объекта недвижимости с кадастровым номером 47:18:0121001:49 :								
Система координат МСК 47 зона 2 Зона № 2								
Обоз- начение харак- терных точек границ	Содержатся в Едином государственном реестре недвижимости			Определены в ходе выполнения комплексных кадастровых работ			Метод определения координат	Формулы, примененные для расчета средней квадратической погрешности определения координат характерных точек (Mt), м, с подставленными в такие формулы значениями и итоговые (вычисленные) значения Mt, м
	координаты, м		Радиус, м	координаты, м		Радиус, м		
	X	Y	R	X	Y	R		
1	2	3	4	5	6	7	8	9
н86О	—	—	—	406 382,63	3 263 387,98	—	Метод спутниковых геодезических измерений (определений)	$\sqrt{(0,10^2 + 0,10^2)}$
н87О	—	—	—	406 388,52	3 263 395,03	—		
н88О	—	—	—	406 381,00	3 263 401,30	—		
н89О	—	—	—	406 375,12	3 263 394,26	—		
н86О	—	—	—	406 382,63	3 263 387,98	—		
2. Сведения о характеристиках объекта недвижимости с кадастровым номером 47:18:0121001:49 :								
№ п/п	Наименование характеристики				Значение характеристики			
1	2				3			
1.	Вид объекта недвижимости				Здание			

1	2	3
2.	Ранее присвоенный государственный учетный номер (инвентарный) здания, сооружения, объекта незавершенного строительства	—
3.	Кадастровый номер земельного участка (земельных участков), в границах которого (которых) расположены здание, сооружение, объект незавершенного строительства	—
4.	Уникальный учетный номер кадастрового квартала, в границах которого расположены здание, сооружение, объект незавершенного строительства	47:18:0121001
5.	Сведения об адресе здания, сооружения, объекта незавершенного строительства	—
5.1.	Сведения об ином месте нахождения здания, сооружения, объекта незавершенного строительства, не являющегося объектом адресации, в структурированном виде	187613, Российская Федерация, Ленинградская область, Бокситогорский муниципальный район, Большедворское сельское поселение, Яковлево деревня, дом 1
5.2.	Дополнительные сведения о месте нахождения здания, сооружения, объекта незавершенного строительства	—
6.	Иные сведения	—

3. Пояснения к сведениям об объекте недвижимости с кадастровым номером 47:18:0121001:49 :

1.	—
----	---

1. Сведения о характерных точках контура объекта недвижимости с кадастровым номером 47:18:0121001:50 :

Система координат			МСК 47 зона 2				Зона № 2	
Обоз- начение харак- терных точек границ	Содержатся в Едином государственном реестре недвижимости			Определены в ходе выполнения комплексных кадастровых работ			Метод определения координат	Формулы, примененные для расчета средней квадратической погрешности определения координат характерных точек (Mt), м, с подставленными в такие формулы значениями и итоговые (вычисленные) значения Mt, м
	координаты, м		Радиус, м	координаты, м		Радиус, м		
	X	Y	R	X	Y	R		
1	2	3	4	5	6	7	8	9
н93О	—	—	—	406 419,43	3 263 249,70	—	Метод спутниковых геодезических измерений (определений)	$\sqrt{(0,10^2 + 0,10^2)}$
н90О	—	—	—	406 425,39	3 263 245,82	—		
н95О	—	—	—	406 427,12	3 263 248,20	—		

1	2	3	4	5	6	7	8	9
н96О	—	—	—	406 428,69	3 263 247,09	—	Метод спутниковых геодезических измерений (определений)	$\sqrt{(0,10^2 + 0,10^2)}$
н97О	—	—	—	406 432,69	3 263 252,74	—		
н98О	—	—	—	406 431,14	3 263 253,84	—		
н91О	—	—	—	406 431,70	3 263 254,62	—		
н92О	—	—	—	406 425,32	3 263 258,77	—		
н93О	—	—	—	406 419,43	3 263 249,70	—		

2. Сведения о характеристиках объекта недвижимости с кадастровым номером 47:18:0121001:50 :

№ п/п	Наименование характеристики	Значение характеристики
1	2	3
1.	Вид объекта недвижимости	Здание
2.	Ранее присвоенный государственный учетный номер (инвентарный) здания, сооружения, объекта незавершенного строительства	—
3.	Кадастровый номер земельного участка (земельных участков), в границах которого (которых) расположены здание, сооружение, объект незавершенного строительства	—
4.	Уникальный учетный номер кадастрового квартала, в границах которого расположены здание, сооружение, объект незавершенного строительства	47:18:0121001
5.	Сведения об адресе здания, сооружения, объекта незавершенного строительства	—
5.1.	Сведения об ином месте нахождения здания, сооружения, объекта незавершенного строительства, не являющегося объектом адресации, в структурированном виде	187613, Российская Федерация, Ленинградская область, Бокситогорский муниципальный район, Большедворское сельское поселение, Яковлево деревня, дом 8
5.2.	Дополнительные сведения о месте нахождения здания, сооружения, объекта незавершенного строительства	—
6.	Иные сведения	—

3. Пояснения к сведениям об объекте недвижимости с кадастровым номером 47:18:0121001:50 :

1.	—
----	---

1. Сведения о характерных точках контура объекта недвижимости с кадастровым номером							47:18:0000000:3420	:
Система координат			МСК 47 зона 2				Зона № 2	
Обоз- начение харак- терных точек границ	Содержатся в Едином государственном реестре недвижимости			Определены в ходе выполнения комплексных кадастровых работ			Метод определения координат	Формулы, примененные для расчета средней квадратической погрешности определения координат характерных точек (Mt), м, с подставленными в такие формулы значениями и итоговые (вычисленные) значения Mt, м
	координаты, м		Радиус, м	координаты, м		Радиус, м		
	X	Y	R	X	Y	R		
1	2	3	4	5	6	7	8	9
н106У	—	—	—	406 418,62	3 263 319,08	—	Метод спутниковых геодезических измерений (определений)	$\sqrt{(0,10^2 + 0,10^2)}$
н113У	—	—	—	406 423,19	3 263 314,42	—		
н110У	—	—	—	406 421,86	3 263 313,13	—		
н111У	—	—	—	406 423,72	3 263 311,22	—		
н112У	—	—	—	406 425,00	3 263 312,47	—		
н107У	—	—	—	406 428,92	3 263 308,48	—		
н104У	—	—	—	406 432,79	3 263 312,29	—		
н119У	—	—	—	406 428,67	3 263 316,47	—		
н114У	—	—	—	406 435,27	3 263 323,20	—		
н115У	—	—	—	406 430,45	3 263 327,93	—		
н118У	—	—	—	406 423,92	3 263 321,27	—		
н105У	—	—	—	406 422,41	3 263 322,81	—		
н106У	—	—	—	406 418,62	3 263 319,08	—		

2. Сведения о характеристиках объекта недвижимости с кадастровым номером 47:18:0000000:3420 :									
№ п/п		Наименование характеристики				Значение характеристики			
1		2				3			
1.		Вид объекта недвижимости				Здание			
2.		Ранее присвоенный государственный учетный номер (инвентарный) здания, сооружения, объекта незавершенного строительства				—			
3.		Кадастровый номер земельного участка (земельных участков), в границах которого (которых) расположены здание, сооружение, объект незавершенного строительства				—			
4.		Уникальный учетный номер кадастрового квартала, в границах которого расположены здание, сооружение, объект незавершенного строительства				47:19:0101004			
5.		Сведения об адресе здания, сооружения, объекта незавершенного строительства				—			
5.1.		Сведения об ином месте нахождения здания, сооружения, объекта незавершенного строительства, не являющегося объектом адресации, в структурированном виде				187613, Российская Федерация, Ленинградская область, Бокситогорский муниципальный район, Большедворское сельское поселение, Яковлево деревня, дом 3			
5.2.		Дополнительные сведения о месте нахождения здания, сооружения, объекта незавершенного строительства				—			
6.		Иные сведения				—			
3. Пояснения к сведениям об объекте недвижимости с кадастровым номером 47:18:0000000:3420 :									
1.		—							
1. Сведения о характерных точках контура объекта недвижимости с кадастровым номером 47:18:0121001:44 :									
Система координат МСК 47 зона 2 Зона № 2									
Обозначение характерных точек границ	Содержатся в Едином государственном реестре недвижимости			Определены в ходе выполнения комплексных кадастровых работ			Метод определения координат	Формулы, примененные для расчета средней квадратической погрешности определения координат характерных точек (Mt), м, с подставленными в такие формулы значениями и итоговые (вычисленные) значения Mt, м	
	координаты, м		Радиус, м	координаты, м		Радиус, м			
	X	Y	R	X	Y	R			
1	2	3	4	5	6	7	8	9	
н123О	—	—	—	406 478,64	3 263 172,60	—	Метод спутниковых геодезических измерений (определений)	$\sqrt{(0,10^2 + 0,10^2)}$	

1	2	3	4	5	6	7	8	9
н1200	—	—	—	406 483,67	3 263 167,44	—	Метод спутниковых геодезических измерений (определений)	$\sqrt{(0,10^2 + 0,10^2)}$
н1210	—	—	—	406 491,07	3 263 174,66	—		
н1290	—	—	—	406 489,62	3 263 176,14	—		
н1260	—	—	—	406 490,84	3 263 177,31	—		
н1270	—	—	—	406 487,79	3 263 180,50	—		
н1280	—	—	—	406 486,54	3 263 179,30	—		
н1220	—	—	—	406 486,04	3 263 179,81	—		
н1230	—	—	—	406 478,64	3 263 172,60	—		

2. Сведения о характеристиках объекта недвижимости с кадастровым номером
47:18:0121001:44
:


№ п/п	Наименование характеристики	Значение характеристики
1	2	3
1.	Вид объекта недвижимости	Здание
2.	Ранее присвоенный государственный учетный номер (инвентарный) здания, сооружения, объекта незавершенного строительства	—
3.	Кадастровый номер земельного участка (земельных участков), в границах которого (которых) расположены здание, сооружение, объект незавершенного строительства	—
4.	Уникальный учетный номер кадастрового квартала, в границах которого расположены здание, сооружение, объект незавершенного строительства	47:18:0121001

1	2				3			
5.	Сведения об адресе здания, сооружения, объекта незавершенного строительства				—			
5.1.	Сведения об ином месте нахождения здания, сооружения, объекта незавершенного строительства, не являющегося объектом адресации, в структурированном виде				187613, Российская Федерация, Ленинградская область, Бокситогорский муниципальный район, Большедворское сельское поселение, Яковлево деревня, дом 37			
5.2.	Дополнительные сведения о месте нахождения здания, сооружения, объекта незавершенного строительства				—			
6.	Иные сведения				—			
3. Пояснения к сведениям об объекте недвижимости с кадастровым номером 47:18:0121001:44 :								
1.	—							
1. Сведения о характерных точках контура объекта недвижимости с кадастровым номером 47:18:0000000:3382 :								
Система координат МСК 47 зона 2 Зона № 2								
Обоз- начение харак- терных точек границ	Содержатся в Едином государственном реестре недвижимости			Определены в ходе выполнения комплексных кадастровых работ			Метод определения координат	Формулы, примененные для расчета средней квадратической погрешности определения координат характерных точек (Mt), м, с подставленными в такие формулы значениями и итоговые (вычисленные) значения Mt, м
	координаты, м		Радиус, м	координаты, м		Радиус, м		
	X	Y	R	X	Y	R		
1	2	3	4	5	6	7	8	9
н148О	—	—	—	406 392,66	3 263 209,76	—	Метод спутниковых геодезических измерений (определений)	$\sqrt{(0,10^2 + 0,10^2)}$
н149О	—	—	—	406 409,47	3 263 203,54	—		
н150О	—	—	—	406 411,67	3 263 209,50	—		
н151О	—	—	—	406 394,86	3 263 215,72	—		
н148О	—	—	—	406 392,66	3 263 209,76	—		
2. Сведения о характеристиках объекта недвижимости с кадастровым номером 47:18:0000000:3382 :								
№ п/п	Наименование характеристики				Значение характеристики			
1	2				3			
1.	Вид объекта недвижимости				Здание			

1	2	3
2.	Ранее присвоенный государственный учетный номер (инвентарный) здания, сооружения, объекта незавершенного строительства	—
3.	Кадастровый номер земельного участка (земельных участков), в границах которого (которых) расположены здание, сооружение, объект незавершенного строительства	—
4.	Уникальный учетный номер кадастрового квартала, в границах которого расположены здание, сооружение, объект незавершенного строительства	47:19:0101008
5.	Сведения об адресе здания, сооружения, объекта незавершенного строительства	—
5.1.	Сведения об ином месте нахождения здания, сооружения, объекта незавершенного строительства, не являющегося объектом адресации, в структурированном виде	187613, Российская Федерация, Ленинградская область, Бокситогорский муниципальный район, Большедворское сельское поселение, Яковлево деревня, дом 10
5.2.	Дополнительные сведения о месте нахождения здания, сооружения, объекта незавершенного строительства	—
6.	Иные сведения	—
3. Пояснения к сведениям об объекте недвижимости с кадастровым номером 47:18:0000000:3382 :		
1.	—	


Сведения о зданиях, сооружениях, объектах незавершенного строительства, необходимые для исправления реестровых ошибок в сведениях об описании их местоположения								
1. Сведения о характерных точках контура _____ _____ вид объекта недвижимости (здание, сооружение, объект незавершенного строительства) с кадастровым номером _____:								
Система координат _____							Зона № _____	
Обоз- начение харак- терных точек границ	Содержатся в Едином государственном реестре недвижимости			Определены в ходе выполнения комплексных кадастровых работ			Метод определения координат	Формулы, примененные для расчета средней квадратической погрешности определения координат характерных точек (Mt), м, с подставленными в такие формулы значениями и итоговые (вычисленные) значения Mt, м
	координаты, м		Радиус, м	координаты, м		Радиус, м		
	X	Y	R	X	Y	R		
1	2	3	4	5	6	7	8	9
2. Иные сведения об объекте недвижимости с кадастровым номером _____:								
1.								
3. Пояснения к сведениям об объекте недвижимости с кадастровым номером _____:								
1.								

Лист 1

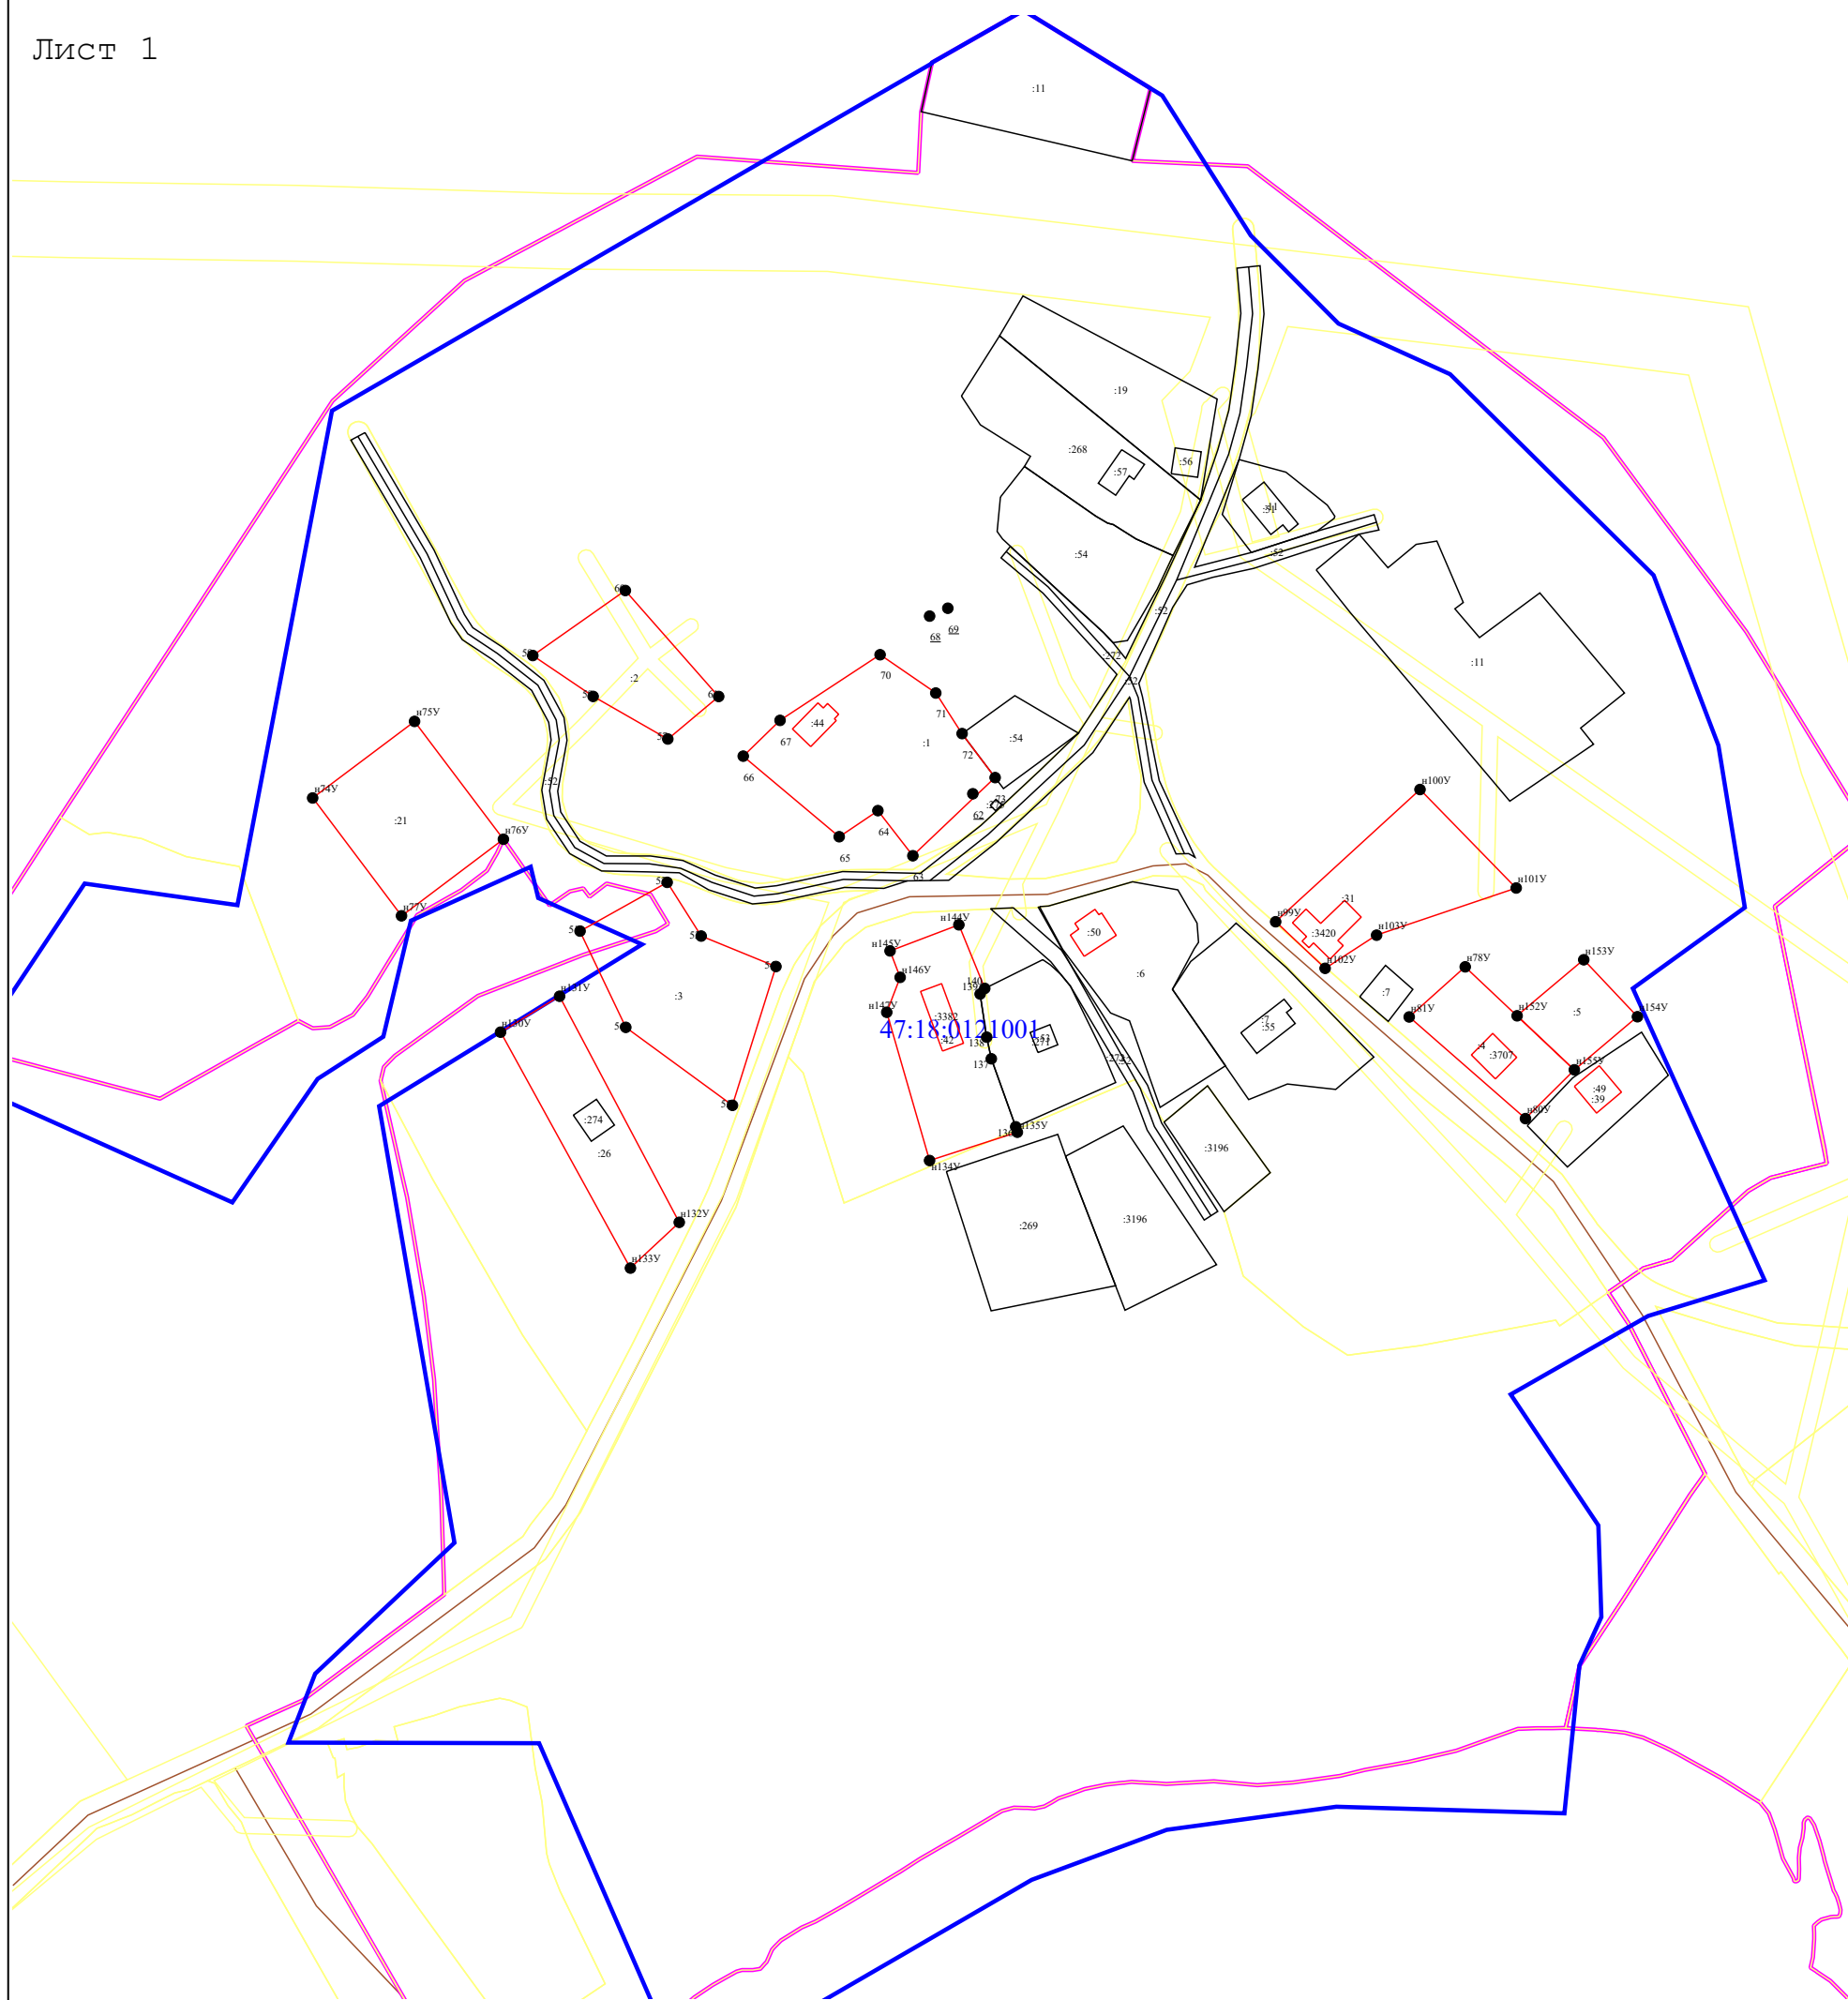

Масштаб 1:2 000

	- Точки, местоположение которых не изменилось или было уточнено в результате комплексных кадастровых работ
	- Новые точки границ земельных участков
	- Прекращающая существование точка, сведения о которой позволяют однозначно определить ее местоположение
	- часть границы, сведения ЕГРН о которой позволяют однозначно определить ее положение на местности
	- часть границы, местоположение которой определено при выполнении кадастровых работ
	- Кадастровый номер земельного участка
	- Кадастровый номер здания
	- Граница кадастрового квартала
	- Граница зоны с особыми условиями
	- Граница населенного пункта

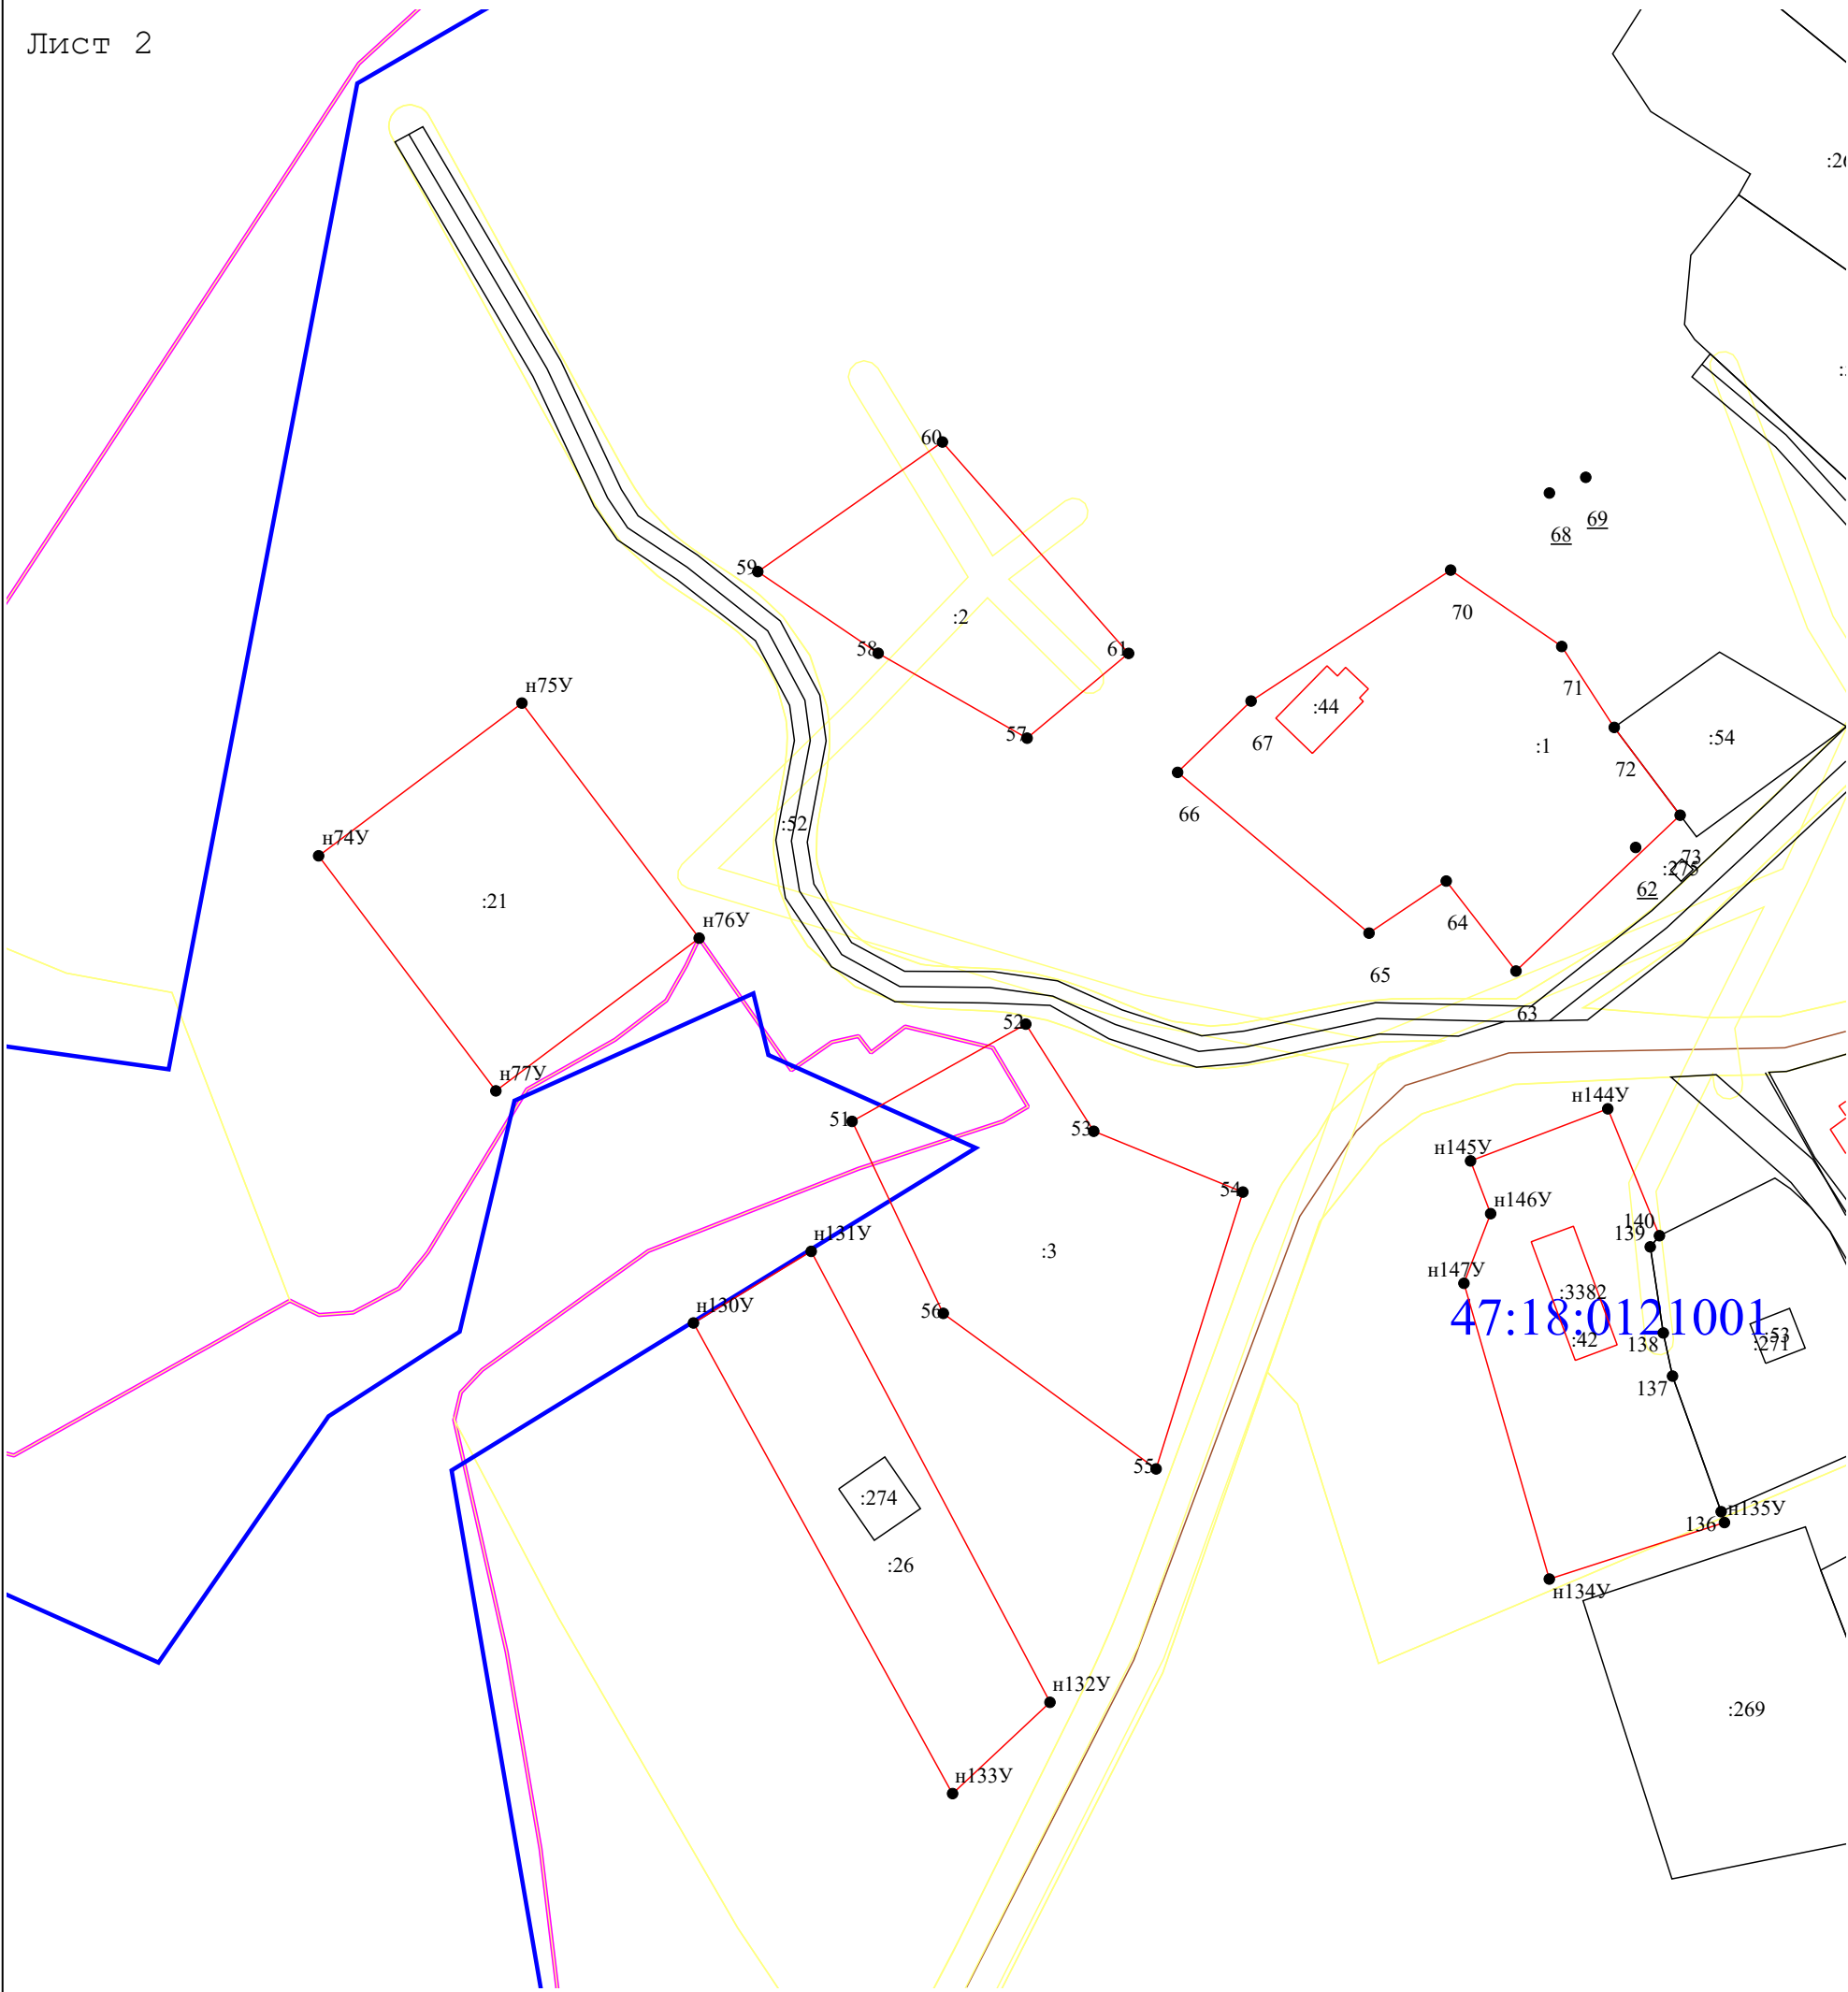

Масштаб 1:1 000

Условные обозначения:

- 51 - Точки, местоположение которых не изменилось или было уточнено в результате комплексных кадастровых работ
- n1У - Новые точки границ земельных участков
- 468 - Прекращающая существование точка, сведения о которой позволяют однозначно определить ее местоположение
- часть границы, сведения ЕГРН о которой позволяют однозначно определить ее положение на местности
- часть границы, местоположение которой определено при выполнении кадастровых работ
- :23 - Кадастровый номер земельного участка
- :124 - Кадастровый номер здания
- Граница кадастрового квартала
- Граница зоны с особыми условиями
- Граница населенного пункта




Условные обозначения:

- 51 - Точки, местоположение которых не изменилось или было уточнено в результате комплексных кадастровых работ
- н1У - Новые точки границ земельных участков
- 468 - Прекращающая существование точка, сведения о которой позволяют однозначно определить ее местоположение
- часть границы, сведения ЕГРН о которой позволяют однозначно определить ее положение на местности
- часть границы, местоположение которой определено при выполнении кадастровых работ
- :23 - Кадастровый номер земельного участка
- :124 - Кадастровый номер здания
- Граница кадастрового квартала
- Граница зоны с особыми условиями
- Граница населенного пункта

Условные обозначения:

- | | |
|------|--|
| 51 | - Точки, местоположение которых не изменилось или было уточнено в результате комплексных кадастровых работ |
| н1У | - Новые точки границ земельных участков |
| 468 | - Прекращающая существование точка, сведения о которой позволяют однозначно определить ее местоположение |
| | - часть границы, сведения ЕГРН о которой позволяют однозначно определить ее положение на местности |
| | - часть границы, местоположение которой определено при выполнении кадастровых работ |
| :23 | - Кадастровый номер земельного участка |
| :124 | - Кадастровый номер здания |
| | - Граница кадастрового квартала |
| | - Граница зоны с особыми условиями |
| | - Граница населенного пункта |

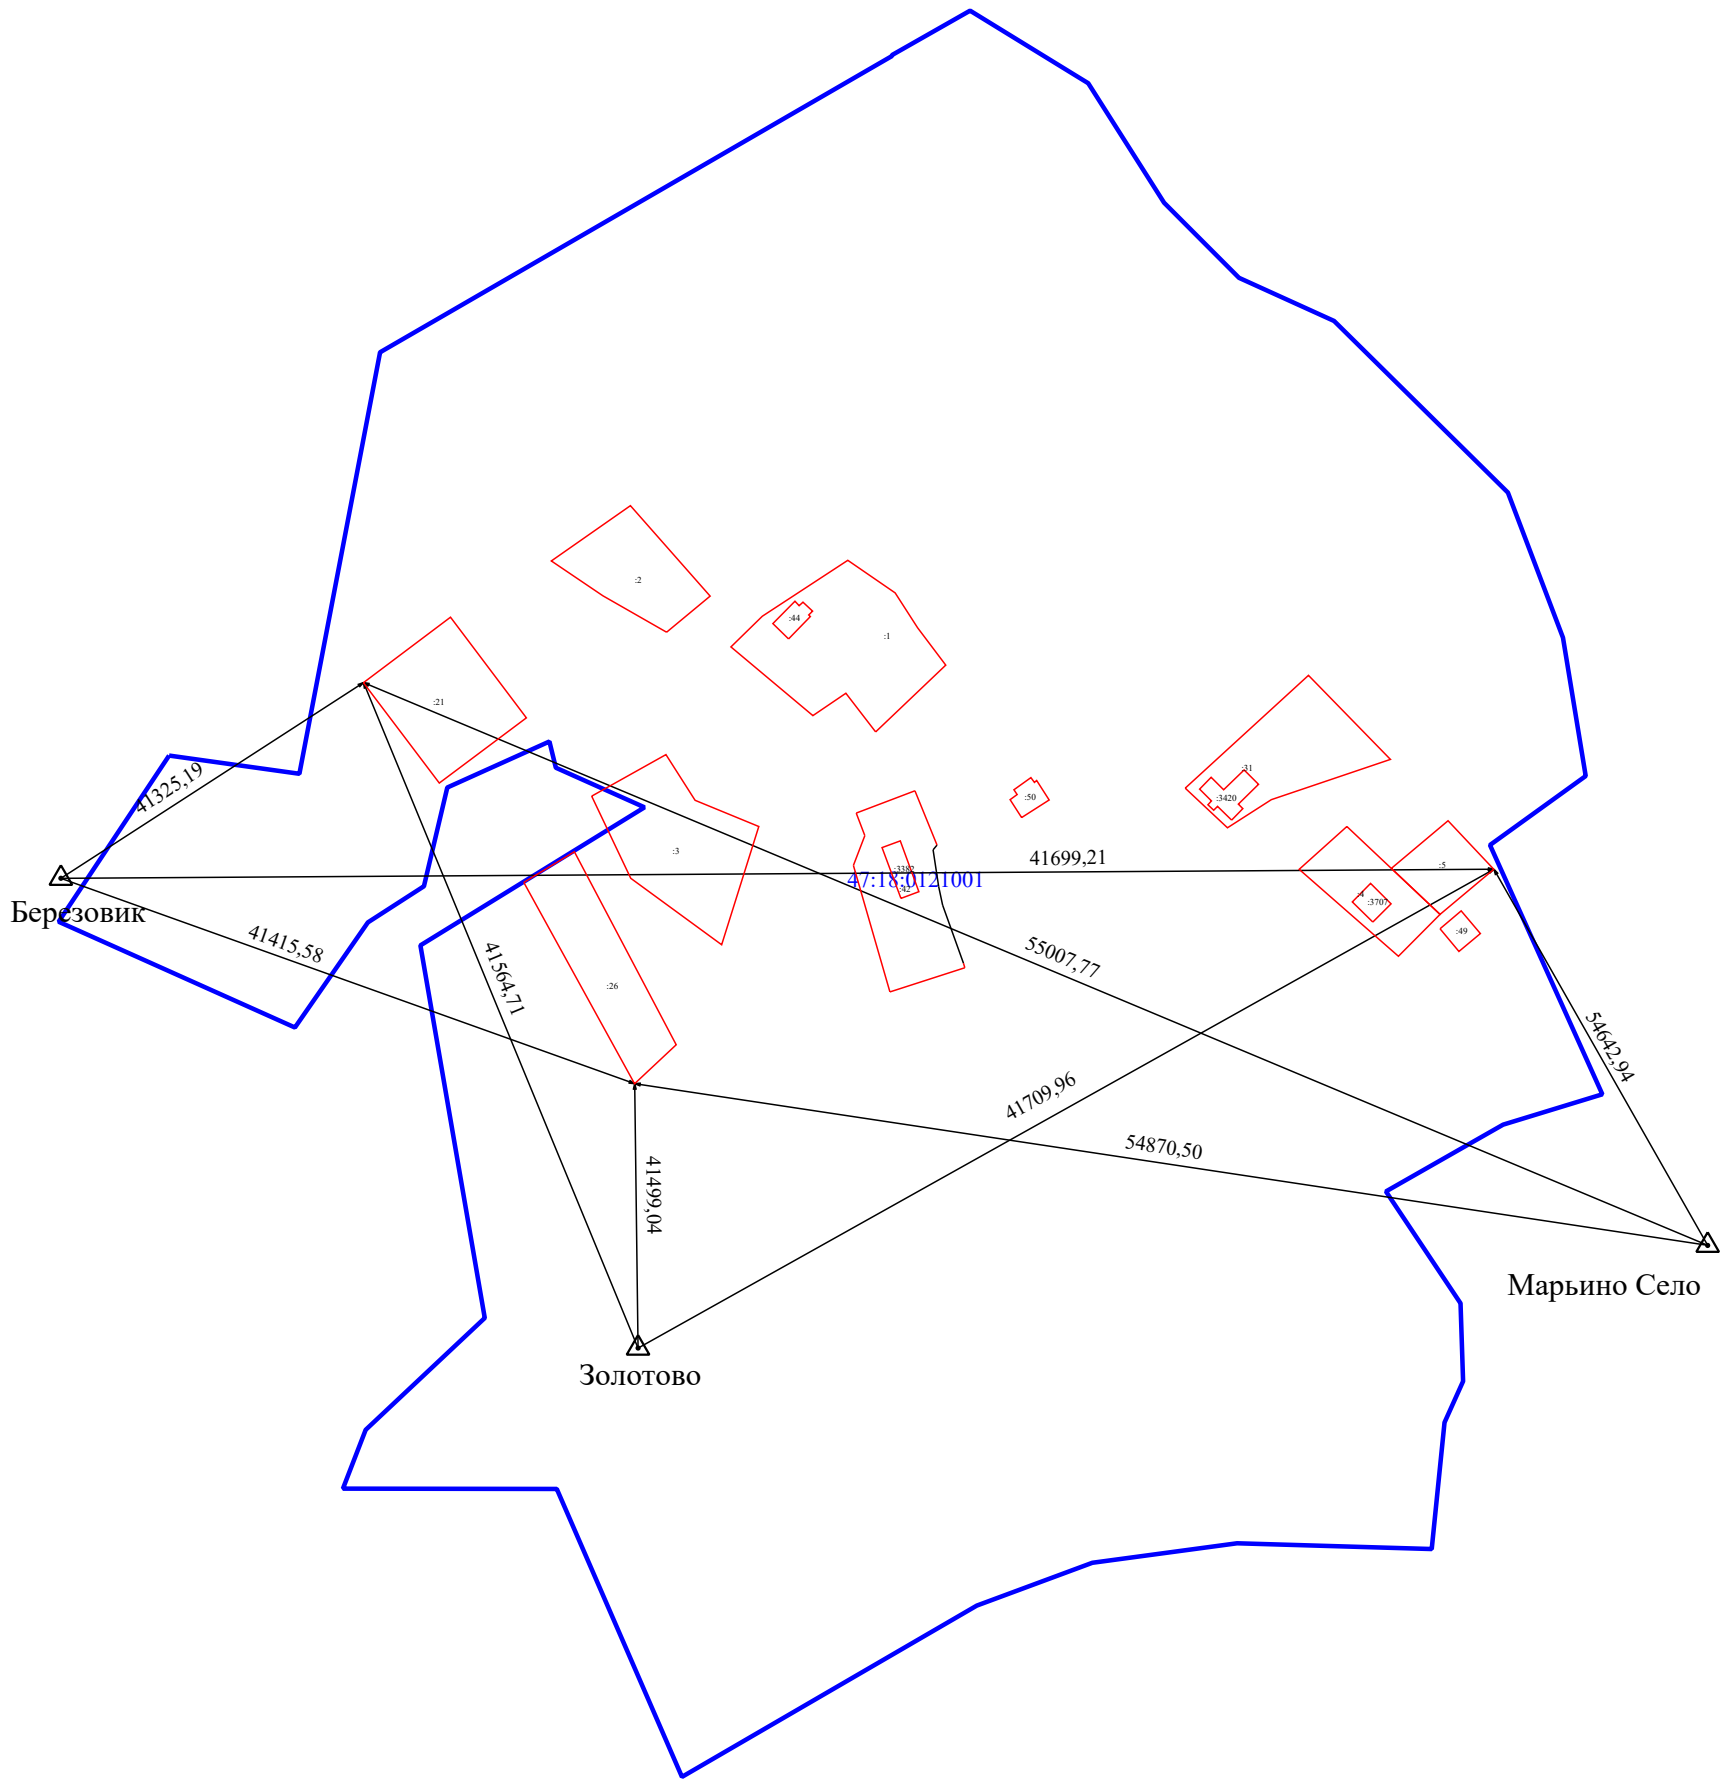

Условные обозначения:

- :23 - Кадастровый номер земельного участка
- :124 - Кадастровый номер здания
- - Существующая часть границы, имеющиеся в ГКН сведения о которой достаточны для определения ее местоположения
- - часть границы, местоположение которой определено при выполнении кадастровых работ
- △ - Пункт государственной геодезической сети
- Ястребок - Название пункта государственной геодезической сети
- ← - Направления геодезических построений при определении координат характерных точек границ земельного участка