

КАРТА-ПЛАН ТЕРРИТОРИИ

Пояснительная записка

1. Сведения о территории выполнения комплексных кадастровых работ:

47:18:0429001

(наименование субъекта Российской Федерации, муниципального образования, населенного пункта, уникальные учетные номера кадастровых кварталов, иные сведения, позволяющие определить местоположение территории, на которой выполняются комплексные кадастровые работы, например, наименование садоводческого или огороднического некоммерческого товарищества, гаражного кооператива, элемента планировочной структуры)

2. Основания выполнения комплексных кадастровых работ:

Наименование, дата и номер документа, на основании которого выполняются комплексные кадастровые работы:

Муниципальный контракт № 0145300013126000008 от 10 марта 2026 г., выдан Администрация Бокситогорского муниципального района Ленинградской области

3. Дата подготовки карты-плана территории: 21 августа 2026 г.

4. Сведения о заказчике(ах) комплексных кадастровых работ:

В отношении юридического лица, органа местного самоуправления муниципального района, муниципального округа или городского округа либо уполномоченного исполнительного органа государственной власти субъекта Российской Федерации:

полное или сокращенное (в случае, если имеется) наименование: Администрация Бокситогорского муниципального района Ленинградской области

основной государственный регистрационный номер: 1024700507523

идентификационный номер налогоплательщика: 4701001377

В отношении физического лица или представителя физических или юридических лиц:

фамилия, имя, отчество (последнее - при наличии): —

страховой номер индивидуального лицевого счета в системе обязательного пенсионного страхования Российской Федерации (СНИЛС): —

Наименование и реквизиты документа, подтверждающие полномочия представителя заказчика(ов) комплексных кадастровых работ:

—

Адрес электронной почты (для направления уведомления о результатах внесения сведений в Единый государственный реестр недвижимости):

—

5. Сведения об исполнителе комплексных кадастровых работ:

Полное или сокращенное (в случае, если имеется) наименование и адрес юридического лица, с которым заключен государственный или муниципальный контракт либо договор подряда на выполнение комплексных кадастровых работ: <i>ООО "КТ", адрес: РФ, 394029, г. Воронеж, пр-кт Ленинский, д. 15, оф. 115а</i>					
Фамилия, имя, отчество кадастрового инженера (последнее - при наличии): <i>Сорока Юрий Сергеевич</i> и основной государственный регистрационный номер кадастрового инженера индивидуального предпринимателя (ОГРНИП): <i>—</i>					
Страховой номер индивидуального лицевого счета в системе обязательного пенсионного страхования Российской Федерации (СНИЛС) кадастрового инженера: <i>052-205-440-05</i>					
Уникальный реестровый номер кадастрового инженера в реестре саморегулируемой организации кадастровых инженеров и дата внесения сведений о физическом лице в такой реестр: <i>НП002875, 28 февраля 2020 г.</i>					
Полное или (в случае, если имеется) сокращенное наименование саморегулируемой организации кадастровых инженеров, членом которой является кадастровый инженер: <i>Саморегулируемая организация Ассоциация "Некоммерческое партнерство «Кадастровые инженеры юга»</i>					
Контактный телефон: <i>84732023880</i>					
Почтовый адрес и адрес электронной почты, по которым осуществляется связь с кадастровым инженером: <i>394029, Воронежская обл, Воронеж г, Ленинский пр-кт, д 15, 115а офис, kt@gk-kt.ru</i>					
6. Перечень документов, использованных при подготовке карты-плана территории:					
№ п/п	Реквизиты документа				
	Вид	Дата	Номер	Наименование	Иные сведения
1	2	3	4	5	6
1	Кадастровый план территории, выдан: Филиал публично-правовой компании "Роскадастр" по Ленинградской области	13 апреля 2026 г.	КУВИ-001/2026-49894264	Кадастровый план территории	—
2	ПРОЧИЕ, выдан: Совет депутатов Подборовского сельского поселения Бокситогорского муниципального района Ленинградской области	27 сентября 2013 г.	157	Правила землепользования и застройки Подборовского сельского поселения Бокситогорского муниципального района Ленинградской области	—
3	ПРОЧИЕ	12 марта 2026 г.	170-5460/2026-В	Выписка о пунктах государственной геодезической сети	—
7. Пояснения к карте-плану территории:					
Пояснительная записка					

Сведения о пунктах геодезической сети и средствах измерений

1. Сведения о пунктах геодезической сети:

№ п/п	Вид геодезической сети	Название пункта геодезической сети и тип знака	Система координат пункта геодезической сети	Координаты пункта, м		Дата обследования 24 апреля 2026 г.		
				X	Y	Сведения о состоянии		
1	2	3	4	5	6	наружного знака пункта	центра пункта	марки центра пункта
1	Государственная геодезическая сеть. 3 класс	Березовик, пир.	МСК 47 зона 3	406 628,04	3 221 707,21	Утрачен	Сохранился	Сохранился
2	Государственная геодезическая сеть. 2 класс	Золотово, сигн.		371 099,36	3 241 192,74			
3	Государственная геодезическая сеть. 2 класс	Марьино Село, неизвестен		383 255,03	3 312 903,82			

2. Сведения об использованных средствах измерений:

№ п/п	Наименование и обозначение типа средства измерений - прибора (инструмента, аппаратуры)	Заводской или серийный номер средства измерений	Реквизиты свидетельства о поверке прибора (инструмента, аппаратуры) и (или) срок действия поверки
1	2	3	4
1	Аппаратура геодезическая спутниковая	ТН13814213	С-ГСХ/30-01-2026/500679049 от 30.01.2026
2	Аппаратура геодезическая спутниковая	ХК13849101	С-ГСХ/18-02-2026/505282187 от 18.02.2026

Сведения об уточняемых земельных участках							
1. Сведения о характерных точках границ уточняемого земельного участка с кадастровым номером					47:18:0429001:1		
Система координат					МСК-47, зона 3		
					Зона № 3		
Обозначение характерных точек границ	Координаты, м				Метод определения координат	Формулы, примененные для расчета средней квадратической погрешности определения координат характерных точек границ (Mt), с подставленными в такие формулы значениями и итоговые (вычисленные) значения Mt, м	Описание закрепления точки
	содержатся в Едином государственном реестре недвижимости		определены в результате выполнения комплексных кадастровых работ				
	X	Y	X	Y			
1	2	3	4	5	6	7	8
н1У	—	—	384 325,39	3 313 606,98	Метод спутниковых геодезических измерений (определений)	$Mt = \sqrt{(m0^2 + m1^2)} = \sqrt{(0,10^2 + 0,10^2)} = 0,10$	—
н2У	—	—	384 325,39	3 313 675,47			
н3У	—	—	384 286,30	3 313 676,62			
н4У	—	—	384 286,30	3 313 606,98			
н1У	—	—	384 325,39	3 313 606,98			
2. Сведения о частях границ уточняемого земельного участка с кадастровым номером					47:18:0429001:1		
Обозначение части границ		Горизонтальное проложение (S), м	Описание прохождения части границ		Сведения о согласовании местоположения границ (согласовано/спорное)		
от т.	до т.						
1	2	3	4		5		
н1У	н2У	68,49	—		согласовано		
н2У	н3У	39,11					
н3У	н4У	69,64					
н4У	н1У	39,09					
3. Сведения о характеристиках уточняемого земельного участка с кадастровым номером					47:18:0429001:1		
№ п/п	Наименование характеристики земельного участка			Значение характеристики			
1	2			3			

1	2	3
1.	Сведения об адресе земельного участка	—
1.1.	Сведения об ином месте нахождения земельного участка, не являющегося объектом адресации, в структурированном виде	187605, Российская Федерация, Ленинградская область, Бокситогорский муниципальный район, Лидское сельское поселение, Озеро-Село деревня
1.2.	Дополнительные сведения о месте нахождения земельного участка	—
2.	Площадь земельного участка $\pm$ величина погрешности определения (вычисления) площади ($P \pm \Delta P$), м ²	$2\,700 \pm 18$
3.	Формула, примененная для вычисления предельной погрешности определения площади земельного участка, с подставленными значениями и итоговые (вычисленные) значения	$\Delta P = 3,5 * M_t * \sqrt{P} = 3,5 * 0,10 * \sqrt{(2\,700)} = 18$
4.	Площадь земельного участка согласно сведениям Единого государственного реестра недвижимости (Ркад), м ²	2 700
5.	Оценка расхождения Р и Ркад ($P - P_{\text{кад}}$), м ²	0
6.	Предельный минимальный и максимальный размеры земельного участка ($P_{\text{мин}}$ и $P_{\text{макс}}$), м ²	— —
7.	Вид (виды) разрешенного использования	для ведения личного подсобного хозяйства.
7.1.	Дополнительные сведения об использовании земельного участка	—
8.	Кадастровый или иной государственный учетный номер (инвентарный) здания, сооружения, объекта незавершенного строительства, расположенного на земельном участке	47:18:0000000:9277; 47:18:0431001:57
9.	Сведения о земельных участках (землях общего пользования, территории общего пользования), посредством которых обеспечивается доступ	Земли общего пользования
10.	Иные сведения	—
4. Пояснения к сведениям об уточняемом земельном участке с кадастровым номером <u>47:18:0429001:1</u> :		
1.	—	

1. Сведения о характерных точках границ уточняемого земельного участка с кадастровым номером					47:18:0429001:29		
Система координат					МСК-47, зона 3		
					Зона № 3		
Обозначение характерных точек границ	Координаты, м				Метод определения координат	Формулы, примененные для расчета средней квадратической погрешности определения координат характерных точек границ (Mt), с подставленными в такие формулы значениями и итоговые (вычисленные) значения Mt, м	Описание закрепления точки
	содержатся в Едином государственном реестре недвижимости		определены в результате выполнения комплексных кадастровых работ				
	X	Y	X	Y			
1	2	3	4	5	6	7	8
н74У	—	—	384 097,09	3 313 679,82	Метод спутниковых геодезических измерений (определений)	$Mt = \sqrt{(m0^2 + m1^2)} = \sqrt{(0,10^2 + 0,10^2)} = 0,10$	—
н75У	—	—	384 106,85	3 313 744,40			
н76У	—	—	384 081,86	3 313 749,94			
н77У	—	—	384 071,15	3 313 685,54			
н74У	—	—	384 097,09	3 313 679,82			
2. Сведения о частях границ уточняемого земельного участка с кадастровым номером					47:18:0429001:29		
Обозначение части границ		Горизонтальное проложение (S), м	Описание прохождения части границ	Сведения о согласовании местоположения границ (согласовано/спорное)			
от т.	до т.						
1	2	3	4	5			
н74У	н75У	65,31	—	согласовано			
н75У	н76У	25,60					
н76У	н77У	65,28					
н77У	н74У	26,56					
3. Сведения о характеристиках уточняемого земельного участка с кадастровым номером					47:18:0429001:29		
№ п/п	Наименование характеристики земельного участка		Значение характеристики				
1	2		3				

1	2	3
1.	Сведения об адресе земельного участка	—
1.1.	Сведения об ином месте нахождения земельного участка, не являющегося объектом адресации, в структурированном виде	187605, Российская Федерация, Ленинградская область, Бокситогорский муниципальный район, Лидское сельское поселение, Озеро-Село деревня, дом 17
1.2.	Дополнительные сведения о месте нахождения земельного участка	—
2.	Площадь земельного участка ± величина погрешности определения (вычисления) площади ($P \pm \Delta P$), м²	$1\,700 \pm 14$
3.	Формула, примененная для вычисления предельной погрешности определения площади земельного участка, с подставленными значениями и итоговые (вычисленные) значения	$\Delta P = 3,5 * M_t * \sqrt{P} = 3,5 * 0,10 * \sqrt{1\,700} = 14$
4.	Площадь земельного участка согласно сведениям Единого государственного реестра недвижимости (Ркад), м²	1 700
5.	Оценка расхождения Р и Ркад ($P - P_{кад}$), м²	0
6.	Предельный минимальный и максимальный размеры земельного участка (Рмин и Рмакс), м²	— —
7.	Вид (виды) разрешенного использования	для ведения личного подсобного хозяйства
7.1.	Дополнительные сведения об использовании земельного участка	—
8.	Кадастровый или иной государственный учетный номер (инвентарный) здания, сооружения, объекта незавершенного строительства, расположенного на земельном участке	47:18:0000000:9277; 47:18:0429001:31
9.	Сведения о земельных участках (землях общего пользования, территории общего пользования), посредством которых обеспечивается доступ	Земли общего пользования
10.	Иные сведения	—
4. Пояснения к сведениям об уточняемом земельном участке с кадастровым номером <u>47:18:0429001:29</u> :		
1.	—	

Сведения об образуемых земельных участках

1. Сведения о характерных точках границ образуемого земельного участка _____ : обозначение земельного участка					
Система координат _____				Зона № _____	
Обоз- начение харак- терных точек границ	Координаты, м		Метод определения координат	Формулы, примененные для расчета средней квадратической погрешности определения координат характерных точек границ (Mt), с подставленными в такие формулы значениями и итоговые (вычисленные) значения Mt, м	Описание закрепления точки
	X	Y			
1	2	3	4	5	6
2. Сведения о частях границ образуемого земельного участка _____ : обозначение земельного участка					
Обозначение части границ		Горизонтальное проложение (S), м	Описание прохождения части границ	Сведения о согласовании местоположения границ (согласовано/спорное)	
от т.	до т.				
1	2	3	4	5	
3. Сведения о характеристиках образуемого земельного участка _____ : обозначение земельного участка					
№ п/п	Наименование характеристики земельного участка		Значение характеристики		
1	2		3		
1.	Сведения об адресе земельного участка				
1.1.	Сведения об ином месте нахождения земельного участка, не являющегося объектом адресации, в структурированном виде				
1.2.	Дополнительные сведения о месте нахождения земельного участка				
2.	Категория земель				
3.	Вид (виды) разрешенного использования				
3.1.	Дополнительные сведения об использовании земельного участка				
4.	Реестровый номер границ территориальной зоны или в случае отсутствия такого реестрового номера ее индивидуальное обозначение (вид, тип, номер, индекс)				
5.	Площадь земельного участка ± величина погрешности определения (вычисления) площади ($P \pm \Delta P$), м²				

1	2	3
6.	Формула, примененная для вычисления предельной погрешности определения площади земельного участка, с подставленными значениями и итоговые (вычисленные) значения	
7.	Предельный минимальный и максимальный размеры земельного участка (Рмин) и (Рмакс), м²	
8.	Кадастровый или иной государственный учетный номер (инвентарный) объекта недвижимости, расположенного на образуемом земельном участке	
9.	Кадастровые номера исходных земельных участков	
9.1.	Кадастровый номер входящего в состав земельного участка, представляющего собой единое землепользование (номер контура многоконтурного земельного участка), преобразование которого осуществляется	
9.2.	Кадастровые номера земельных участков, исключаемых из состава измененного (исходного) земельного участка, представляющего собой единое землепользование	
9.3.	Кадастровый или иной государственный учетный номер (инвентарный) объекта недвижимости, расположенного на измененном земельном участке	
10.	Условный номер земельного участка	
11.	Учетный номер проекта межевания территории	
12.	Дополнительные сведения об образовании земельного участка	
13.	Сведения о земельных участках (землях общего пользования, территории общего пользования), посредством которых обеспечивается доступ	
14.	Иные сведения	
4. Пояснения к сведениям об образуемом земельном участке _____ :		
_____ обозначение земельного участка		
1.		

Сведения об уточняемых земельных участках, необходимые для исправления реестровых ошибок в сведениях о местоположении их границ								
1. Сведения о характерных точках границ уточняемого земельного участка с кадастровым номером					47:18:0429001:25			:
Система координат				МСК-47, зона 3		Зона № 3		
Обозначение характерных точек границ	Координаты, м				Метод определения координат	Формулы, примененные для расчета средней квадратической погрешности определения координат характерных точек границ (Mt), с подставленными в такие формулы значениями и итоговые (вычисленные) значения Mt, м	Описание закрепления точки	
	содержатся в Едином государственном реестре недвижимости		определены в результате выполнения комплексных кадастровых работ					
	X	Y	X	Y				
1	2	3	4	5	6	7	8	
26	383 994,50	3 313 707,50	383 994,50	3 313 707,50	Метод спутниковых геодезических измерений (определений)	$Mt = \sqrt{(m0^2 + m1^2)} = \sqrt{(0,10^2 + 0,10^2)} = 0,10$	—	
27	384 000,73	3 313 785,00	384 000,73	3 313 785,00				
28	383 966,00	3 313 789,00	383 966,00	3 313 789,00				
29	383 960,00	3 313 712,00	383 960,00	3 313 712,00				
26	383 994,50	3 313 707,50	383 994,50	3 313 707,50				
2. Сведения о частях границ уточняемого земельного участка с кадастровым номером					47:18:0429001:25			:
Обозначение части границ		Горизонтальное проложение (S), м	Описание прохождения части границ	Сведения о согласовании местоположения границ (согласовано/спорное)				
от т.	до т.							
1	2	3	4	5				
26	27	77,75	—	согласовано				
27	28	34,96						
28	29	77,23						
29	26	34,79						
3. Сведения о характеристиках уточняемого земельного участка с кадастровым номером					47:18:0429001:25			:
№ п/п	Наименование характеристики			Значение характеристики				
1	2			3				

1	2	3
1.	Сведения об адресе земельного участка	—
1.1.	Сведения об ином месте нахождения земельного участка, не являющегося объектом адресации, в структурированном виде	187605, Российская Федерация, Ленинградская область, Бокситогорский муниципальный район, Лидское сельское поселение, Озеро-Село деревня, дом 13
1.2.	Дополнительные сведения о месте нахождения земельного участка	—
2.	Площадь земельного участка ± величина погрешности определения (вычисления) площади ($P \pm \Delta P$), м²	$2\,700 \pm 18$
3.	Формула, примененная для вычисления предельной погрешности определения площади земельного участка, с подставленными значениями и итоговые (вычисленные) значения	$\Delta P = 3,5 * M_t * \sqrt{(P)} = 3,5 * 0,10 * \sqrt{(2\,700)} = 18$
4.	Площадь земельного участка согласно сведениям Единого государственного реестра недвижимости (Ркад), м²	2 700
5.	Оценка расхождения Р и Ркад ($P - P_{\text{кад}}$), м²	0
6.	Предельный минимальный и максимальный размеры земельного участка (Рмин и Рмакс), м²	— —
7.	Кадастровый или иной государственный учетный номер (инвентарный) здания, сооружения, объекта незавершенного строительства, расположенного на земельном участке	47:18:0000000:9277; 47:18:0429001:30
8.	Вид (виды) разрешенного использования	для ведения личного подсобного хозяйства
8.1.	Дополнительные сведения об использовании земельного участка	—
9.	Сведения о земельных участках (землях общего пользования, территории общего пользования), посредством которых обеспечивается доступ	Земли общего пользования
10.	Иные сведения	—
4. Пояснения к сведениям об уточняемом земельном участке с кадастровым номером		47:18:0429001:25 :
1.	—	

1. Сведения о характерных точках границ уточняемого земельного участка с кадастровым номером

47:18:0429001:26

:

Система координат

МСК-47, зона 3

Зона №

3

Обоз- начение харак- терных точек границ	Координаты, м				Метод определения координат	Формулы, примененные для расчета средней квадратической погрешности определения координат характерных точек границ (Mt), с подставленными в такие формулы значениями и итоговые (вычисленные) значения Mt, м	Описание закрепления точки
	содержатся в Едином государственном реестре недвижимости		определены в результате выполнения комплексных кадастровых работ				
	X	Y	X	Y			
1	2	3	4	5	6	7	8
19	384 192,00	3 313 671,00	384 192,00	3 313 671,00	Метод спутниковых геодезических измерений (определений)	$Mt = \sqrt{(m0^2 + m1^2)} = \sqrt{(0,10^2 + 0,10^2)} = 0,10$	—
20	384 162,80	3 313 667,50	384 162,80	3 313 667,50			
21	384 170,00	3 313 638,00	384 170,00	3 313 638,00			
22	384 165,00	3 313 638,00	384 165,00	3 313 638,00			
23	384 162,00	3 313 604,00	384 162,00	3 313 604,00			
24	384 162,00	3 313 550,00	384 162,00	3 313 550,00			
25	384 208,60	3 313 550,00	384 208,60	3 313 550,00			
19	384 192,00	3 313 671,00	384 192,00	3 313 671,00			

2. Сведения о частях границ уточняемого земельного участка с кадастровым номером

47:18:0429001:26

:

Обозначение части границ		Горизонтальное проложение (S), м	Описание прохождения части границ	Сведения о согласовании местоположения границ (согласовано/спорное)
от т.	до т.			
1	2	3	4	5
19	20	29,41	—	согласовано
20	21	30,37		
21	22	5,00		
22	23	34,13		

1	2	3	4	5
23	24	54,00	—	согласовано
24	25	46,60		
25	19	122,13		
3. Сведения о характеристиках уточняемого земельного участка с кадастровым номером				47:18:0429001:26
№ п/п	Наименование характеристики		Значение характеристики	
1	2		3	
1.	Сведения об адресе земельного участка		—	
1.1.	Сведения об ином месте нахождения земельного участка, не являющегося объектом адресации, в структурированном виде		187605, Российская Федерация, Ленинградская область, Бокситогорский муниципальный район, Лидское сельское поселение, Озеро-Село деревня, земельный участок 16	
1.2.	Дополнительные сведения о месте нахождения земельного участка		—	
2.	Площадь земельного участка ± величина погрешности определения (вычисления) площади (Р ± ΔР), м²		4 400 ± 23	
3.	Формула, примененная для вычисления предельной погрешности определения площади земельного участка, с подставленными значениями и итоговые (вычисленные) значения		ΔР = 3,5*Мt*√(Р) = 3,5*0,10*√(4 400) = 23	
4.	Площадь земельного участка согласно сведениям Единого государственного реестра недвижимости (Ркад), м²		4 400	
5.	Оценка расхождения Р и Ркад (Р - Ркад), м²		0	
6.	Предельный минимальный и максимальный размеры земельного участка (Рмин и Рмакс), м²		— —	
7.	Кадастровый или иной государственный учетный номер (инвентарный) здания, сооружения, объекта незавершенного строительства, расположенного на земельном участке		47:18:0000000:9277	
8.	Вид (виды) разрешенного использования		для ведения личного подсобного хозяйства	
8.1.	Дополнительные сведения об использовании земельного участка		—	
9.	Сведения о земельных участках (землях общего пользования, территории общего пользования), посредством которых обеспечивается доступ		Земли общего пользования	
10.	Иные сведения		—	
4. Пояснения к сведениям об уточняемом земельном участке с кадастровым номером				47:18:0429001:26
1.	—			

1. Сведения о характерных точках границ уточняемого земельного участка с кадастровым номером					47:18:0429001:27			:
Система координат			МСК-47, зона 3		Зона №			3
Обоз- начение харак- терных точек границ	Координаты, м				Метод определения координат	Формулы, примененные для расчета средней квадратической погрешности определения координат характерных точек границ (Mt), с подставленными в такие формулы значениями и итоговые (вычисленные) значения Mt, м	Описание закрепления точки	
	содержатся в Едином государственном реестре недвижимости		определены в результате выполнения комплексных кадастровых работ					
	X	Y	X	Y				
1	2	3	4	5	6	7	8	
20	384 162,80	3 313 667,50	384 162,80	3 313 667,50	Метод спутниковых геодезических измерений (определений)	$Mt = \sqrt{(m0^2 + m1^2)} = \sqrt{(0,10^2 + 0,10^2)} = 0,10$	—	
30	384 137,70	3 313 661,00	384 137,70	3 313 661,00				
31	384 137,00	3 313 605,00	384 137,00	3 313 605,00				
32	384 161,90	3 313 604,00	384 162,00	3 313 604,00				
22	384 165,00	3 313 638,00	384 165,00	3 313 638,00				
21	384 170,00	3 313 638,00	384 170,00	3 313 638,00				
20	384 162,80	3 313 667,50	384 162,80	3 313 667,50				
2. Сведения о частях границ уточняемого земельного участка с кадастровым номером					47:18:0429001:27			:
Обозначение части границ		Горизонтальное проложение (S), м	Описание прохождения части границ		Сведения о согласовании местоположения границ (согласовано/спорное)			
от т.	до т.							
1	2	3	4		5			
20	30	25,93	—		согласовано			
30	31	56,00						
31	32	25,02						
32	22	34,13						
22	21	5,00						
21	20	30,37						

3. Сведения о характеристиках уточняемого земельного участка с кадастровым номером 47:18:0429001:27 :		
№ п/п	Наименование характеристики	Значение характеристики
1	2	3
1.	Сведения об адресе земельного участка	—
1.1.	Сведения об ином месте нахождения земельного участка, не являющегося объектом адресации, в структурированном виде	187605, Российская Федерация, Ленинградская область, Бокситогорский муниципальный район, Лидское сельское поселение, Озеро-Село деревня, дом 14
1.2.	Дополнительные сведения о месте нахождения земельного участка	—
2.	Площадь земельного участка $\pm$ величина погрешности определения (вычисления) площади ($P \pm \Delta P$), м ²	1 650 $\pm$ 14
3.	Формула, примененная для вычисления предельной погрешности определения площади земельного участка, с подставленными значениями и итоговые (вычисленные) значения	$\Delta P = 3,5 * M_t * \sqrt{P} = 3,5 * 0,10 * \sqrt{1\ 650} = 14$
4.	Площадь земельного участка согласно сведениям Единого государственного реестра недвижимости (Ркад), м ²	1 648
5.	Оценка расхождения Р и Ркад ($P - P_{кад}$), м ²	2
6.	Предельный минимальный и максимальный размеры земельного участка (Рмин и Рмакс), м ²	— —
7.	Кадастровый или иной государственный учетный номер (инвентарный) здания, сооружения, объекта незавершенного строительства, расположенного на земельном участке	47:18:0000000:9277; 47:18:0431001:53
8.	Вид (виды) разрешенного использования	для ведения личного подсобного хозяйства
8.1.	Дополнительные сведения об использовании земельного участка	—
9.	Сведения о земельных участках (землях общего пользования, территории общего пользования), посредством которых обеспечивается доступ	Земли общего пользования
10.	Иные сведения	—
4. Пояснения к сведениям об уточняемом земельном участке с кадастровым номером 47:18:0429001:27 :		
1.	—	

Описание местоположения здания, сооружения, объекта незавершенного строительства на земельном участке									
1. Сведения о характерных точках контура объекта недвижимости с кадастровым номером 47:18:0429001:30 :									
Система координат МСК-47, зона 3 Зона № 3									
Обозначение характерных точек границ	Содержатся в Едином государственном реестре недвижимости			Определены в ходе выполнения комплексных кадастровых работ			Метод определения координат	Формулы, примененные для расчета средней квадратической погрешности определения координат характерных точек (Mt), м, с подставленными в такие формулы значениями и итоговые (вычисленные) значения Mt, м	
	координаты, м		Радиус, м	координаты, м		Радиус, м			
	X	Y	R	X	Y	R			
1	2	3	4	5	6	7	8	9	
н41У	—	—	—	383 984,22	3 313 724,28	—	Метод спутниковых геодезических измерений (определений)	$Mt = \sqrt{(m0^2 + m1^2)} = \sqrt{(0,10^2 + 0,10^2)}$	
н44У	—	—	—	383 975,69	3 313 725,33	—			
н45У	—	—	—	383 974,96	3 313 719,38	—			
н46У	—	—	—	383 976,89	3 313 719,14	—			
н43У	—	—	—	383 975,86	3 313 710,74	—			
н40У	—	—	—	383 982,46	3 313 709,93	—			
н41У	—	—	—	383 984,22	3 313 724,28	—			
2. Сведения о характеристиках объекта недвижимости с кадастровым номером 47:18:0429001:30 :									
№ п/п	Наименование характеристики				Значение характеристики				
1	2				3				
1.	Вид объекта недвижимости				Здание				
2.	Ранее присвоенный государственный учетный номер (инвентарный) здания, сооружения, объекта незавершенного строительства				—				
3.	Кадастровый номер земельного участка (земельных участков), в границах которого (которых) расположены здание, сооружение, объект незавершенного строительства				47:18:0429001:25				

1	2					3				
4.	Уникальный учетный номер кадастрового квартала, в границах которого расположены здание, сооружение, объект незавершенного строительства					47:18:0429001				
5.	Сведения об адресе здания, сооружения, объекта незавершенного строительства					—				
5.1.	Сведения об ином месте нахождения здания, сооружения, объекта незавершенного строительства, не являющегося объектом адресации, в структурированном виде					187605, Российская Федерация, Ленинградская область, Бокситогорский муниципальный район, Лидское сельское поселение, Озеро-Село деревня, дом 13				
5.2.	Дополнительные сведения о месте нахождения здания, сооружения, объекта незавершенного строительства					—				
6.	Иные сведения					—				
3. Пояснения к сведениям об объекте недвижимости с кадастровым номером 47:18:0429001:30 :										
1.	—									
1. Сведения о характерных точках контура объекта недвижимости с кадастровым номером 47:18:0429001:31 :										
Система координат МСК-47, зона 3 Зона № 3										
Обозначение характерных точек границ	Содержатся в Едином государственном реестре недвижимости			Определены в ходе выполнения комплексных кадастровых работ			Метод определения координат	Формулы, примененные для расчета средней квадратической погрешности определения координат характерных точек (Mt), м, с подставленными в такие формулы значениями и итоговые (вычисленные) значения Mt, м		
	координаты, м		Радиус, м	координаты, м		Радиус, м				
	X	Y	R	X	Y	R				
1	2	3	4	5	6	7	8	9		
н78О	—	—	—	384 096,03	3 313 688,73	—	Метод спутниковых геодезических измерений (определений)	$Mt = \sqrt{(m0^2 + m1^2)} = \sqrt{(0,10^2 + 0,10^2)}$		
н79О	—	—	—	384 097,20	3 313 699,09	—				
н80О	—	—	—	384 090,41	3 313 699,85	—				
н81О	—	—	—	384 089,24	3 313 689,50	—				
н78О	—	—	—	384 096,03	3 313 688,73	—				

2. Сведения о характеристиках объекта недвижимости с кадастровым номером 47:18:0429001:31 :									
№ п/п		Наименование характеристики				Значение характеристики			
1		2				3			
1.		Вид объекта недвижимости				Здание			
2.		Ранее присвоенный государственный учетный номер (инвентарный) здания, сооружения, объекта незавершенного строительства				—			
3.		Кадастровый номер земельного участка (земельных участков), в границах которого (которых) расположены здание, сооружение, объект незавершенного строительства				47:18:0429001:29			
4.		Уникальный учетный номер кадастрового квартала, в границах которого расположены здание, сооружение, объект незавершенного строительства				47:18:0429001			
5.		Сведения об адресе здания, сооружения, объекта незавершенного строительства				—			
5.1.		Сведения об ином месте нахождения здания, сооружения, объекта незавершенного строительства, не являющегося объектом адресации, в структурированном виде				187605, Российская Федерация, Ленинградская область, Бокситогорский муниципальный район, Лидское сельское поселение, Озеро-Село деревня, дом 17			
5.2.		Дополнительные сведения о месте нахождения здания, сооружения, объекта незавершенного строительства				—			
6.		Иные сведения				—			
3. Пояснения к сведениям об объекте недвижимости с кадастровым номером 47:18:0429001:31 :									
1.		—							
1. Сведения о характерных точках контура объекта недвижимости с кадастровым номером 47:18:0429001:36 :									
Система координат МСК-47, зона 3 Зона № 3									
Обозначение характерных точек границ	Содержатся в Едином государственном реестре недвижимости			Определены в ходе выполнения комплексных кадастровых работ			Метод определения координат	Формулы, примененные для расчета средней квадратической погрешности определения координат характерных точек (Mt), м, с подставленными в такие формулы значениями и итоговые (вычисленные) значения Mt, м	
	координаты, м		Радиус, м	координаты, м		Радиус, м			
	X	Y	R	X	Y	R			
1	2	3	4	5	6	7	8	9	
н38О	—	—	—	384 273,59	3 313 698,45	—	Метод спутниковых геодезических измерений (определений)	$Mt = \sqrt{(m0^2 + m1^2)} = \sqrt{(0,10^2 + 0,10^2)}$	

1	2	3	4	5	6	7	8	9
н39О	—	—	—	384 275,39	3 313 698,45	—	Метод спутниковых геодезических измерений (определений)	$Mt = \sqrt{(m0^2 + m1^2)} = \sqrt{(0,10^2 + 0,10^2)}$
н36О	—	—	—	384 275,39	3 313 693,08	—		
н33О	—	—	—	384 284,16	3 313 693,08	—		
н34О	—	—	—	384 284,16	3 313 703,82	—		
н37О	—	—	—	384 273,59	3 313 703,82	—		
н38О	—	—	—	384 273,59	3 313 698,45	—		

2. Сведения о характеристиках объекта недвижимости с кадастровым номером 47:18:0429001:36 :

№ п/п	Наименование характеристики	Значение характеристики
1	2	3
1.	Вид объекта недвижимости	Здание
2.	Ранее присвоенный государственный учетный номер (инвентарный) здания, сооружения, объекта незавершенного строительства	—
3.	Кадастровый номер земельного участка (земельных участков), в границах которого (которых) расположены здание, сооружение, объект незавершенного строительства	47:18:0429001:14
4.	Уникальный учетный номер кадастрового квартала, в границах которого расположены здание, сооружение, объект незавершенного строительства	47:18:0429001
5.	Сведения об адресе здания, сооружения, объекта незавершенного строительства	—
5.1.	Сведения об ином месте нахождения здания, сооружения, объекта незавершенного строительства, не являющегося объектом адресации, в структурированном виде	187605, Российская Федерация, Ленинградская область, Бокситогорский муниципальный район, Лидское сельское поселение, Озеро-Село деревня, дом 19
5.2.	Дополнительные сведения о месте нахождения здания, сооружения, объекта незавершенного строительства	—
6.	Иные сведения	—

3. Пояснения к сведениям об объекте недвижимости с кадастровым номером 47:18:0429001:36 :

1.	—
----	---

1. Сведения о характерных точках контура объекта недвижимости с кадастровым номером							47:18:0431001:53	
Система координат				МСК-47, зона 3			Зона № 3	
Обозначение характерных точек границ	Содержатся в Едином государственном реестре недвижимости			Определены в ходе выполнения комплексных кадастровых работ			Метод определения координат	Формулы, примененные для расчета средней квадратической погрешности определения координат характерных точек (Mt), м, с подставленными в такие формулы значениями и итоговые (вычисленные) значения Mt, м
	координаты, м		Радиус, м	координаты, м		Радиус, м		
	X	Y	R	X	Y	R		
1	2	3	4	5	6	7	8	9
н56О	—	—	—	384 154,05	3 313 644,87	—	Метод спутниковых геодезических измерений (определений)	$Mt = \sqrt{(m0^2 + m1^2)} = \sqrt{(0,10^2 + 0,10^2)}$
н59О	—	—	—	384 156,96	3 313 648,45	—		
н60О	—	—	—	384 156,96	3 313 654,52	—		
н63О	—	—	—	384 154,05	3 313 654,52	—		
н52О	—	—	—	384 154,05	3 313 658,92	—		
н53О	—	—	—	384 147,16	3 313 658,92	—		
н55О	—	—	—	384 147,16	3 313 644,87	—		
н56О	—	—	—	384 154,05	3 313 644,87	—		
2. Сведения о характеристиках объекта недвижимости с кадастровым номером							47:18:0431001:53	
№ п/п	Наименование характеристики				Значение характеристики			
1	2				3			
1.	Вид объекта недвижимости				Здание			
2.	Ранее присвоенный государственный учетный номер (инвентарный) здания, сооружения, объекта незавершенного строительства				—			
3.	Кадастровый номер земельного участка (земельных участков), в границах которого (которых) расположены здание, сооружение, объект незавершенного строительства				47:18:0429001:27			

1	2					3				
4.	Уникальный учетный номер кадастрового квартала, в границах которого расположены здание, сооружение, объект незавершенного строительства					47:18:0431001				
5.	Сведения об адресе здания, сооружения, объекта незавершенного строительства					—				
5.1.	Сведения об ином месте нахождения здания, сооружения, объекта незавершенного строительства, не являющегося объектом адресации, в структурированном виде					187605, Российская Федерация, Ленинградская область, Бокситогорский муниципальный район, Лидское сельское поселение, Озеро-Село деревня, дом 14				
5.2.	Дополнительные сведения о месте нахождения здания, сооружения, объекта незавершенного строительства					—				
6.	Иные сведения					—				
3. Пояснения к сведениям об объекте недвижимости с кадастровым номером 47:18:0431001:53 :										
1.	—									
1. Сведения о характерных точках контура объекта недвижимости с кадастровым номером 47:18:0431001:54 :										
Система координат МСК-47, зона 3 Зона № 3										
Обозначение характерных точек границ	Содержатся в Едином государственном реестре недвижимости			Определены в ходе выполнения комплексных кадастровых работ			Метод определения координат	Формулы, примененные для расчета средней квадратической погрешности определения координат характерных точек (Mt), м, с подставленными в такие формулы значениями и итоговые (вычисленные) значения Mt, м		
	координаты, м		Радиус, м	координаты, м		Радиус, м				
	X	Y	R	X	Y	R				
1	2	3	4	5	6	7	8	9		
н70О	—	—	—	384 205,35	3 313 654,56	—	Метод спутниковых геодезических измерений (определений)	$Mt = \sqrt{(m0^2 + m1^2)} = \sqrt{(0,10^2 + 0,10^2)}$		
н71О	—	—	—	384 206,51	3 313 647,89	—				
н68О	—	—	—	384 215,51	3 313 649,46	—				
н73О	—	—	—	384 215,07	3 313 651,98	—				
н64О	—	—	—	384 215,60	3 313 652,07	—				
н65О	—	—	—	384 213,39	3 313 662,72	—				

1	2	3	4	5	6	7	8	9
н66О	—	—	—	384 206,75	3 313 661,35	—	Метод спутниковых геодезических измерений (определений)	$Mt = \sqrt{(m0^2 + m1^2)} = \sqrt{(0,10^2 + 0,10^2)}$
н72О	—	—	—	384 208,06	3 313 655,03	—		
н70О	—	—	—	384 205,35	3 313 654,56	—		

2. Сведения о характеристиках объекта недвижимости с кадастровым номером 47:18:0431001:54 :

№ п/п	Наименование характеристики	Значение характеристики
1	2	3
1.	Вид объекта недвижимости	Здание
2.	Ранее присвоенный государственный учетный номер (инвентарный) здания, сооружения, объекта незавершенного строительства	—
3.	Кадастровый номер земельного участка (земельных участков), в границах которого (которых) расположены здание, сооружение, объект незавершенного строительства	47:18:0429001:28
4.	Уникальный учетный номер кадастрового квартала, в границах которого расположены здание, сооружение, объект незавершенного строительства	47:18:0431001
5.	Сведения об адресе здания, сооружения, объекта незавершенного строительства	—
5.1.	Сведения об ином месте нахождения здания, сооружения, объекта незавершенного строительства, не являющегося объектом адресации, в структурированном виде	187605, Российская Федерация, Ленинградская область, Бокситогорский муниципальный район, Лидское сельское поселение, Озеро-Село деревня, дом 18
5.2.	Дополнительные сведения о месте нахождения здания, сооружения, объекта незавершенного строительства	—
6.	Иные сведения	—

3. Пояснения к сведениям об объекте недвижимости с кадастровым номером 47:18:0431001:54 :


1.	—
----	---

1. Сведения о характерных точках контура объекта недвижимости с кадастровым номером							47:18:0431001:57	
Система координат				МСК-47, зона 3			Зона № 3	
Обозначение характерных точек границ	Содержатся в Едином государственном реестре недвижимости			Определены в ходе выполнения комплексных кадастровых работ			Метод определения координат	Формулы, примененные для расчета средней квадратической погрешности определения координат характерных точек (Mt), м, с подставленными в такие формулы значениями и итоговые (вычисленные) значения Mt, м
	координаты, м		Радиус, м	координаты, м		Радиус, м		
	X	Y	R	X	Y	R		
1	2	3	4	5	6	7	8	9
н5О	—	—	—	384 306,54	3 313 656,48	—	Метод спутниковых геодезических измерений (определений)	$Mt = \sqrt{(m0^2 + m1^2)} = \sqrt{(0,10^2 + 0,10^2)}$
н6О	—	—	—	384 306,54	3 313 665,67	—		
н7О	—	—	—	384 298,60	3 313 665,67	—		
н8О	—	—	—	384 298,60	3 313 656,48	—		
н5О	—	—	—	384 306,54	3 313 656,48	—		
2. Сведения о характеристиках объекта недвижимости с кадастровым номером							47:18:0431001:57	
№ п/п	Наименование характеристики			Значение характеристики				
1	2			3				
1.	Вид объекта недвижимости			Здание				
2.	Ранее присвоенный государственный учетный номер (инвентарный) здания, сооружения, объекта незавершенного строительства			—				
3.	Кадастровый номер земельного участка (земельных участков), в границах которого (которых) расположены здание, сооружение, объект незавершенного строительства			47:18:0429001:1				
4.	Уникальный учетный номер кадастрового квартала, в границах которого расположены здание, сооружение, объект незавершенного строительства			47:18:0431001				

1	2					3		
5.	Сведения об адресе здания, сооружения, объекта незавершенного строительства					—		
5.1.	Сведения об ином месте нахождения здания, сооружения, объекта незавершенного строительства, не являющегося объектом адресации, в структурированном виде					187605, Российская Федерация, Ленинградская область, Бокситогорский муниципальный район, Лидское сельское поселение, Озеро-Село деревня, дом 22		
5.2.	Дополнительные сведения о месте нахождения здания, сооружения, объекта незавершенного строительства					—		
6.	Иные сведения					—		
3. Пояснения к сведениям об объекте недвижимости с кадастровым номером 47:18:0431001:57 :								
1.	—							
1. Сведения о характерных точках контура объекта недвижимости с кадастровым номером 47:18:0431001:67 :								
Система координат МСК-47, зона 3 Зона № 3								
Обоз- начение харак- терных точек границ	Содержатся в Едином государственном реестре недвижимости			Определены в ходе выполнения комплексных кадастровых работ			Метод определения координат	Формулы, примененные для расчета средней квадратической погрешности определения координат характерных точек (Mt), м, с подставленными в такие формулы значениями и итоговые (вычисленные) значения Mt, м
	координаты, м		Радиус, м	координаты, м		Радиус, м		
	X	Y	R	X	Y	R		
1	2	3	4	5	6	7	8	9
н47О	—	—	—	384 121,58	3 313 645,43	—	Метод спутниковых геодезических измерений (определений)	$Mt = \sqrt{(m0^2 + m1^2)} = \sqrt{(0,10^2 + 0,10^2)}$
н48О	—	—	—	384 121,58	3 313 658,04	—		
н49О	—	—	—	384 112,73	3 313 658,04	—		
н50О	—	—	—	384 112,73	3 313 645,43	—		
н47О	—	—	—	384 121,58	3 313 645,43	—		
2. Сведения о характеристиках объекта недвижимости с кадастровым номером 47:18:0431001:67 :								
№ п/п	Наименование характеристики					Значение характеристики		
1	2					3		
1.	Вид объекта недвижимости					Здание		

1	2	3
2.	Ранее присвоенный государственный учетный номер (инвентарный) здания, сооружения, объекта незавершенного строительства	—
3.	Кадастровый номер земельного участка (земельных участков), в границах которого (которых) расположены здание, сооружение, объект незавершенного строительства	47:18:0429001:18
4.	Уникальный учетный номер кадастрового квартала, в границах которого расположены здание, сооружение, объект незавершенного строительства	47:18:0431001
5.	Сведения об адресе здания, сооружения, объекта незавершенного строительства	—
5.1.	Сведения об ином месте нахождения здания, сооружения, объекта незавершенного строительства, не являющегося объектом адресации, в структурированном виде	187605, Российская Федерация, Ленинградская область, Бокситогорский муниципальный район, Лидское сельское поселение, Озеро-Село деревня, дом 12
5.2.	Дополнительные сведения о месте нахождения здания, сооружения, объекта незавершенного строительства	—
6.	Иные сведения	—
3. Пояснения к сведениям об объекте недвижимости с кадастровым номером 47:18:0431001:67 :		
1.	—	


Сведения о зданиях, сооружениях, объектах незавершенного строительства, необходимые для исправления реестровых ошибок в сведениях об описании их местоположения								
1. Сведения о характерных точках контура _____ _____ вид объекта недвижимости (здание, сооружение, объект незавершенного строительства) с кадастровым номером _____:								
Система координат _____							Зона № _____	
Обоз- начение харак- терных точек границ	Содержатся в Едином государственном реестре недвижимости			Определены в ходе выполнения комплексных кадастровых работ			Метод определения координат	Формулы, примененные для расчета средней квадратической погрешности определения координат характерных точек (Mt), м, с подставленными в такие формулы значениями и итоговые (вычисленные) значения Mt, м
	координаты, м		Радиус, м	координаты, м		Радиус, м		
	X	Y	R	X	Y	R		
1	2	3	4	5	6	7	8	9
2. Иные сведения об объекте недвижимости с кадастровым номером _____:								
1.								
3. Пояснения к сведениям об объекте недвижимости с кадастровым номером _____:								
1.								

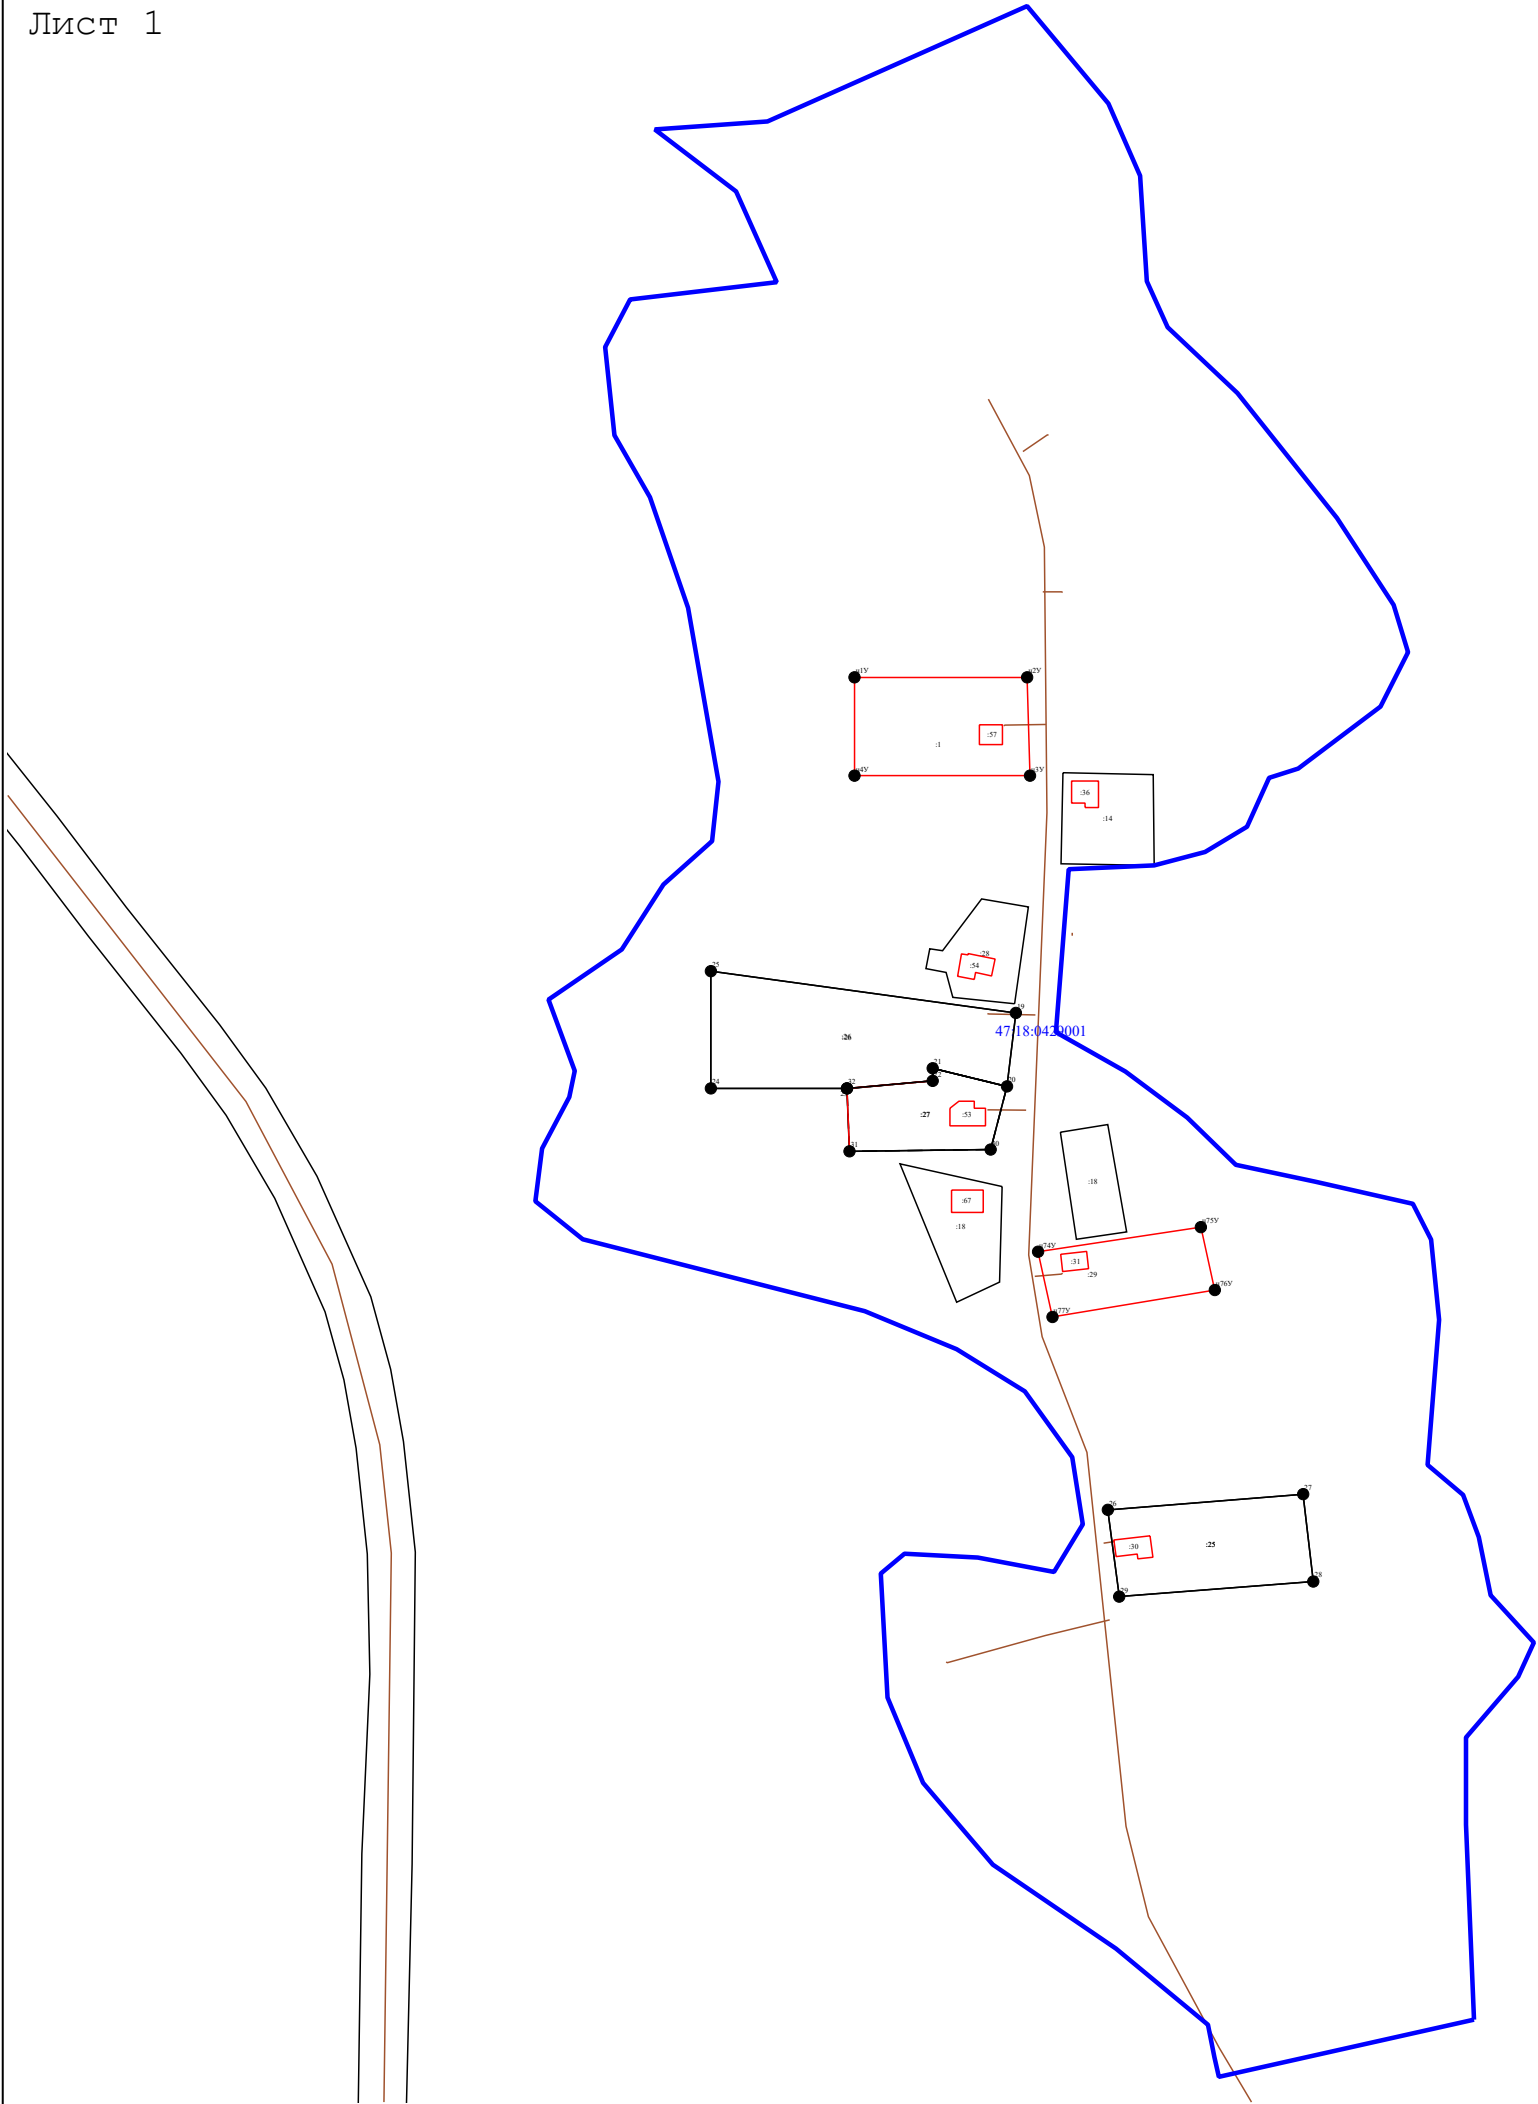

Масштаб 1:3 000

Условные обозначения:

- 51 - Точки, местоположение которых не изменилось или было уточнено в результате комплексных кадастровых работ
- н1У - Новые точки границ земельных участков
- 468 - Прекращающая существование точка, сведения о которой позволяют однозначно определить ее местоположение
- часть границы, сведения ЕГРН о которой позволяют однозначно определить ее положение на местности
- часть границы, местоположение которой определено при выполнении кадастровых работ
- :23 - Кадастровый номер земельного участка
- :124 - Кадастровый номер здания
- Граница кадастрового квартала
- Граница зоны с особыми условиями
- Граница населенного пункта

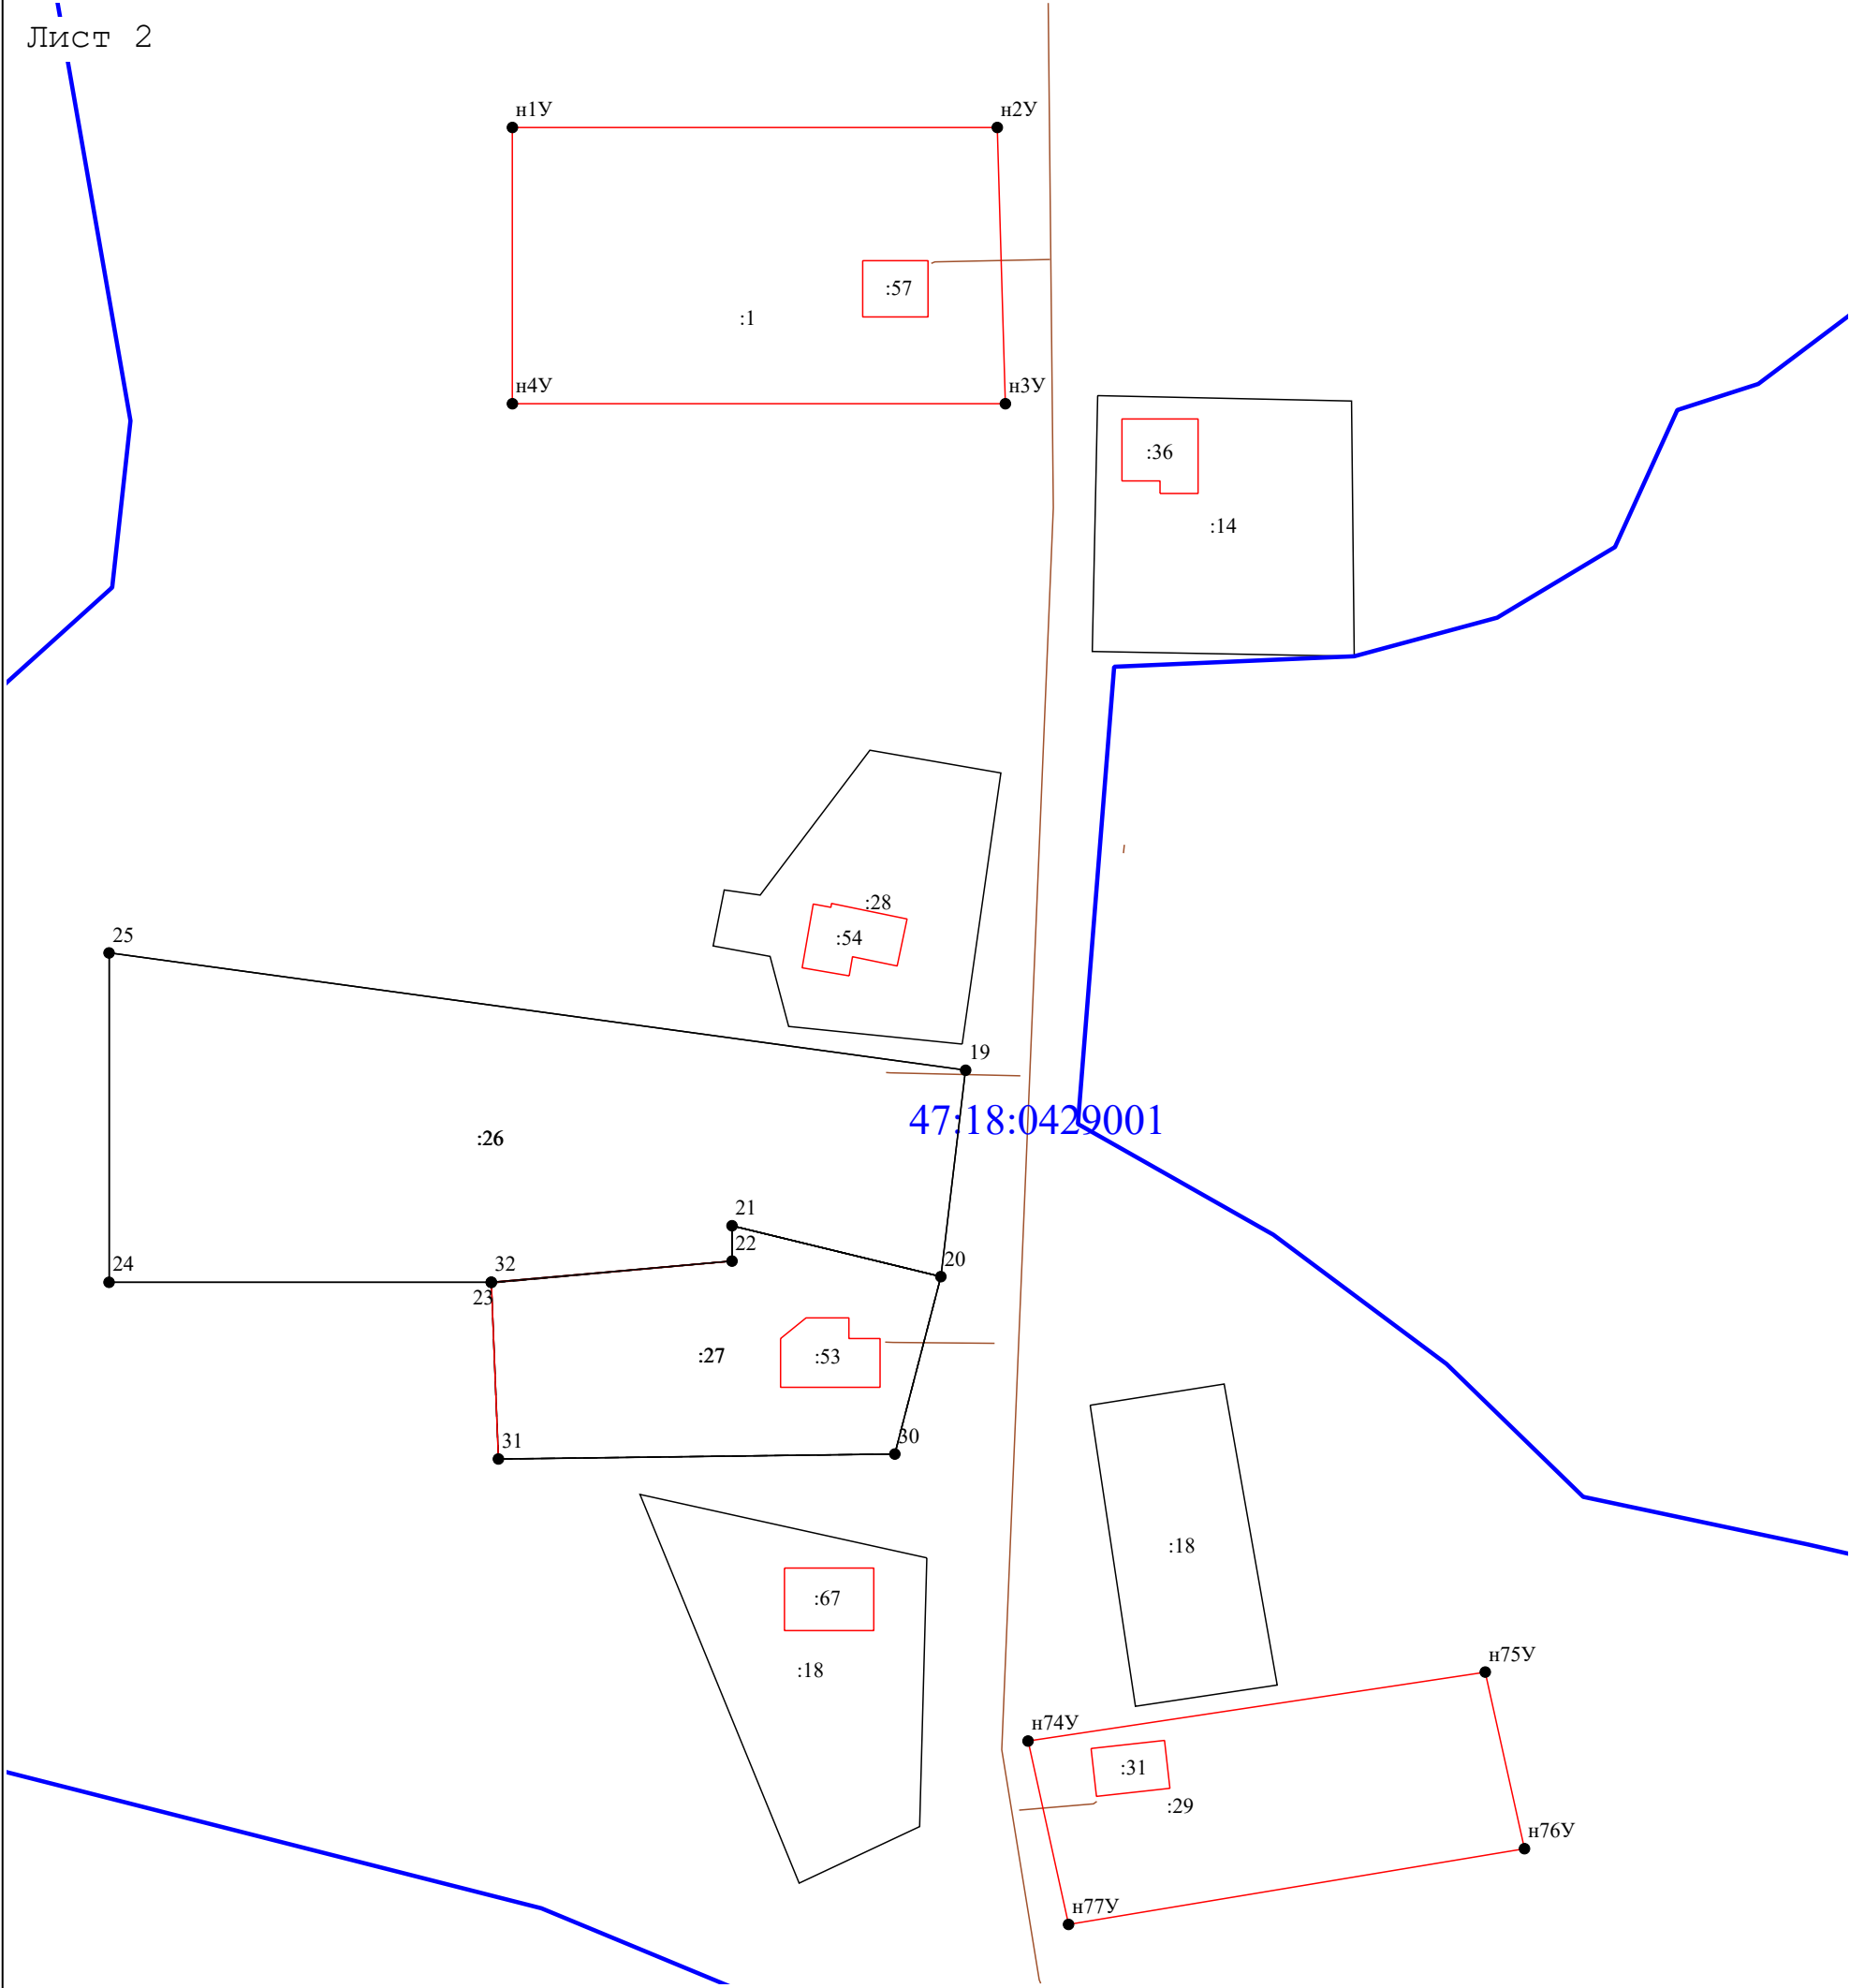

Масштаб 1:1 000

Условные обозначения:

- 51 - Точки, местоположение которых не изменилось или было уточнено в результате комплексных кадастровых работ
- н1У - Новые точки границ земельных участков
- 468 - Прекращающая существование точка, сведения о которой позволяют однозначно определить ее местоположение
- часть границы, сведения ЕГРН о которой позволяют однозначно определить ее положение на местности
- часть границы, местоположение которой определено при выполнении кадастровых работ
- :23 - Кадастровый номер земельного участка
- :124 - Кадастровый номер здания
- Граница кадастрового квартала
- Граница зоны с особыми условиями
- Граница населенного пункта

\ Лист 3

:67

:18

:18

:31

:29

H75Y

H76Y

H77У

27

26

:30

:25

29

28

Масштаб 1:1 000

Условные обозначения:

51

- Точки, местоположение которых не изменилось или было уточнено в результате комплексных кадастровых работ

H1

- Новые точки границ земельных участков

46

- Прекращающая существование точка, сведения о которой позволяют однозначно определить ее местоположение

- часть границы, сведения ЕГРН о которой позволяют однозначно определить ее положение на местности

- часть границы, местоположение которой определено при выполнении кадастровых работ

:23

- Кадастровый номер земельного участка

:124


- Кадастровый номер здания

- Граница кадастрового квартала

- Граница зоны с особыми условиями

- Граница населенного пункта

Схема геодезических построений

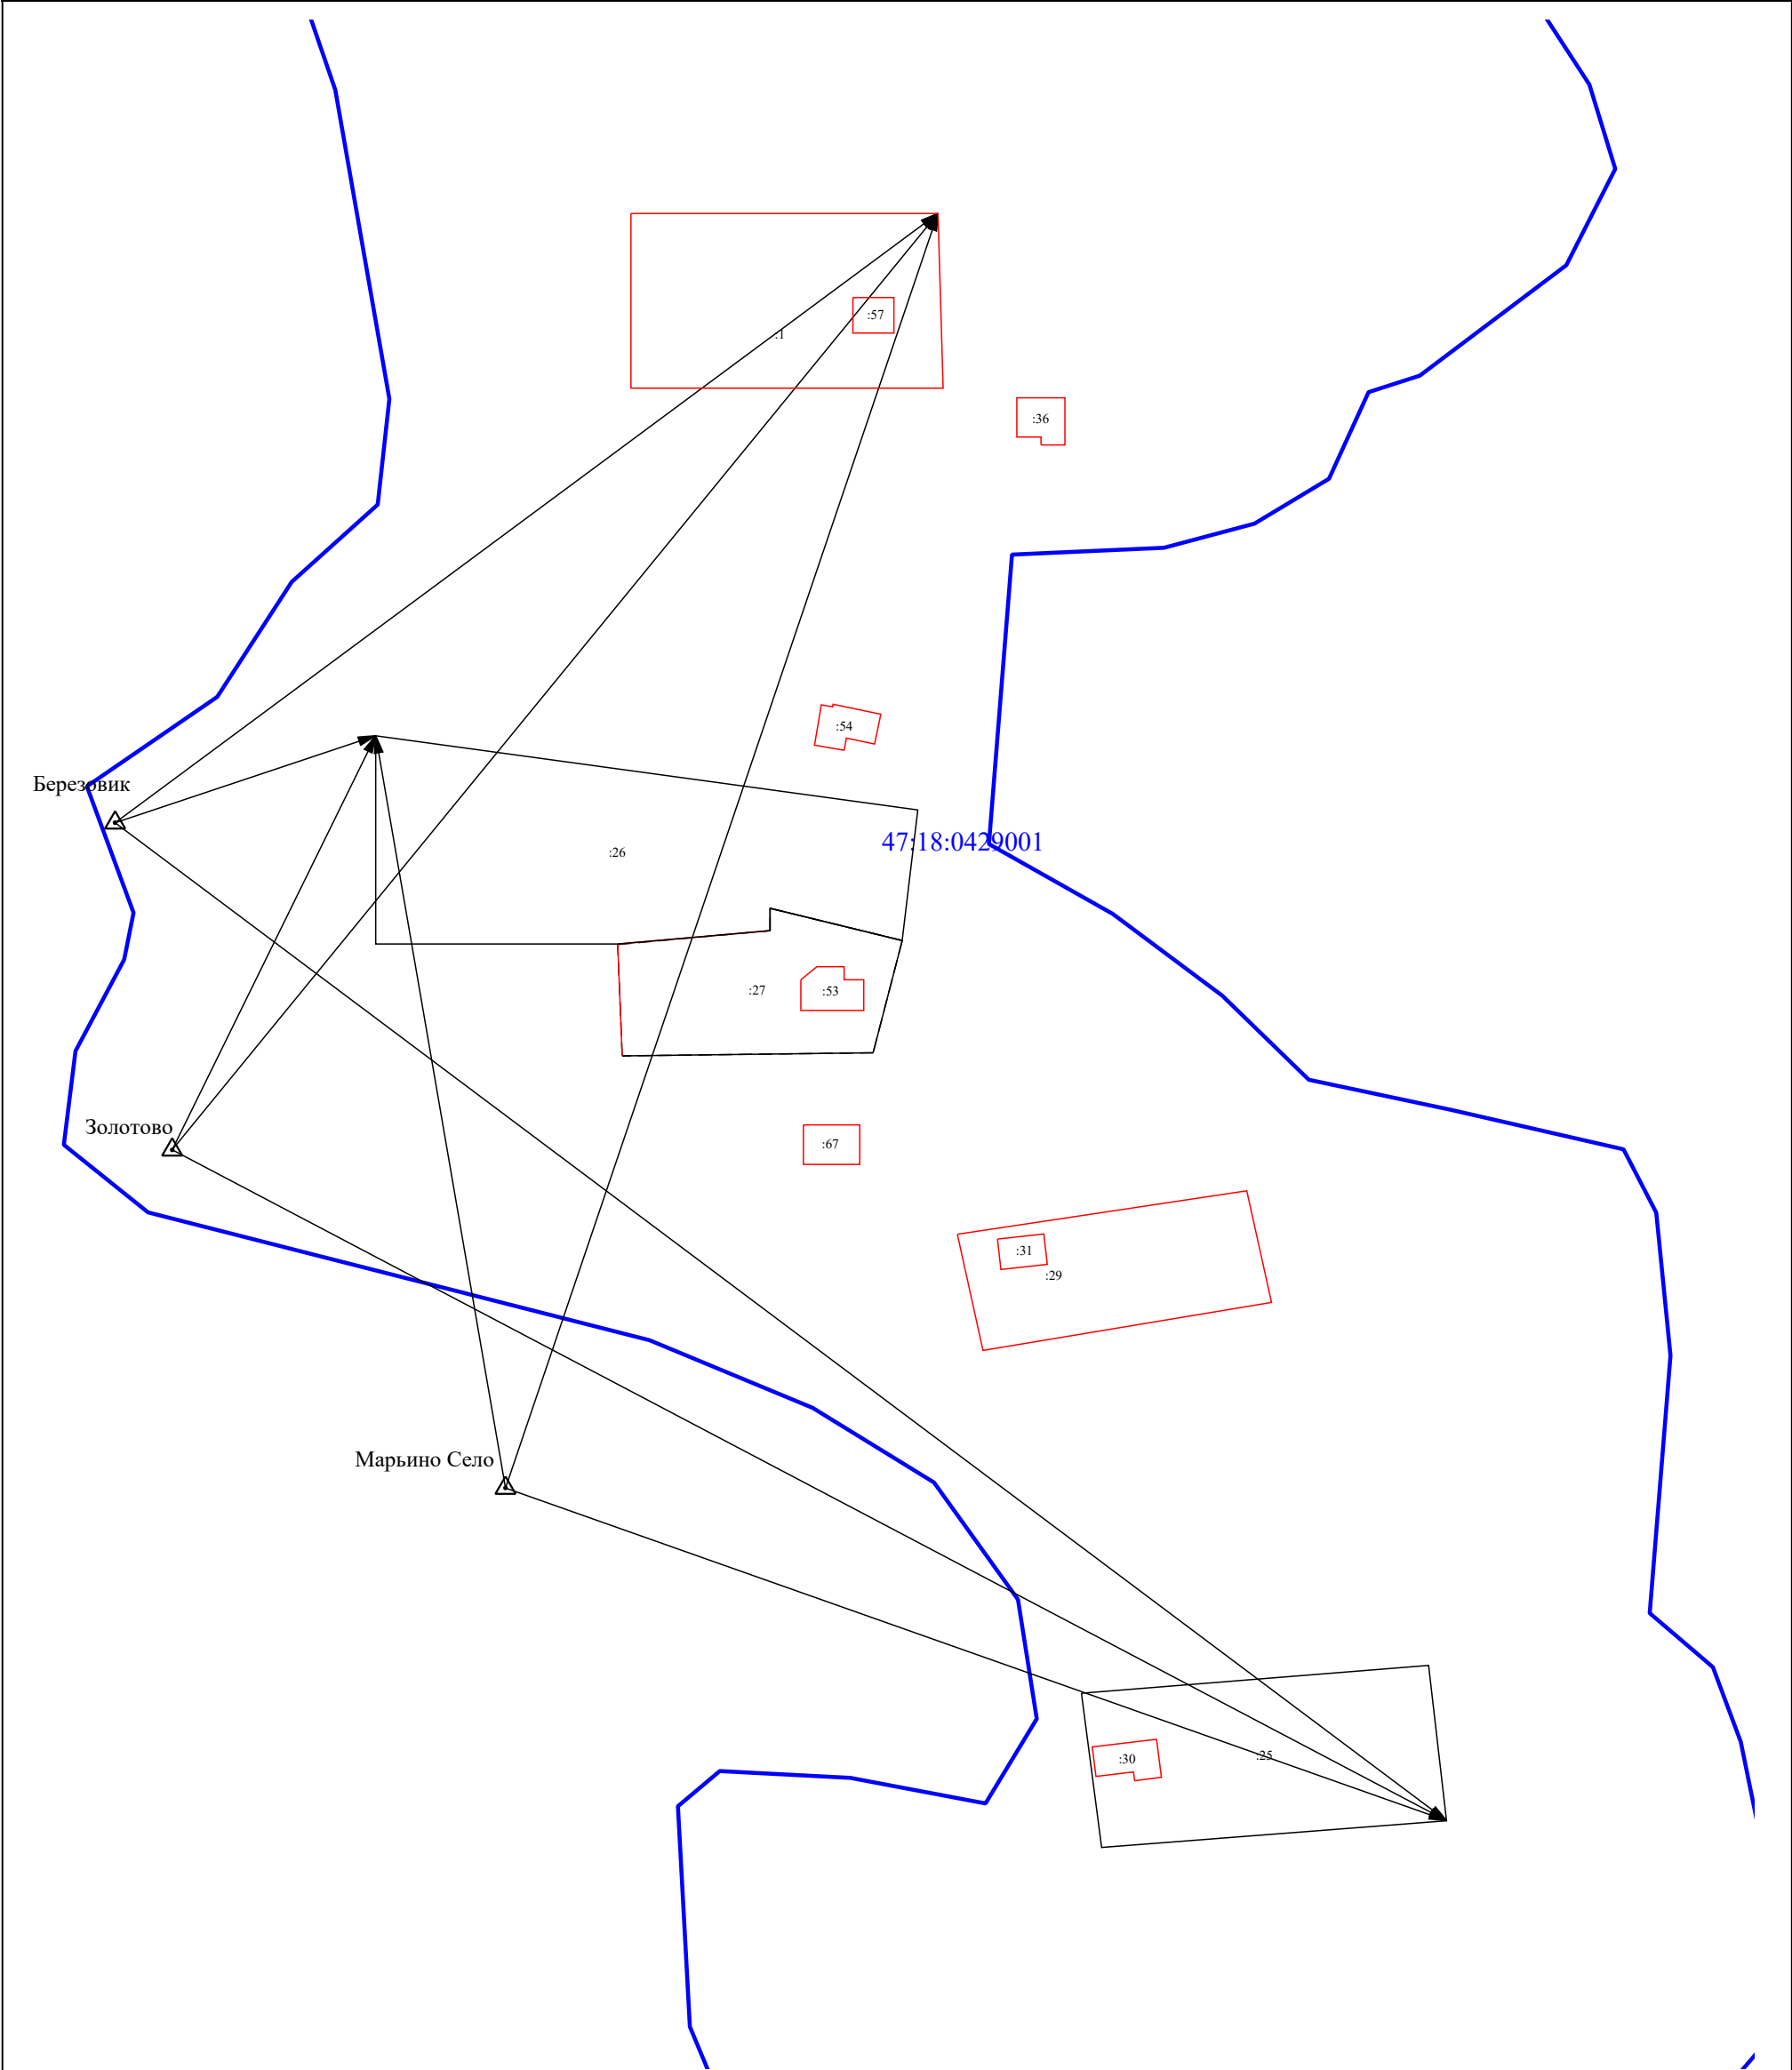

Условные обозначения:

- :23 - Кадастровый номер земельного участка
- :124 - Кадастровый номер здания
- - Существующая часть границы, имеющиеся в ГКН сведения о которой достаточны для определения ее местоположения
- - часть границы, местоположение которой определено при выполнении кадастровых работ
- △ - Пункт государственной геодезической сети
- Ястребок - Название пункта государственной геодезической сети
- ← - Направления геодезических построений при определении координат характерных точек границ земельного участка