

КАРТА-ПЛАН ТЕРРИТОРИИ

Пояснительная записка

1. Сведения о территории выполнения комплексных кадастровых работ:

47:18:0613001

(наименование субъекта Российской Федерации, муниципального образования, населенного пункта, уникальные учетные номера кадастровых кварталов, иные сведения, позволяющие определить местоположение территории, на которой выполняются комплексные кадастровые работы, например, наименование садоводческого или огороднического некоммерческого товарищества, гаражного кооператива, элемента планировочной структуры)

2. Основания выполнения комплексных кадастровых работ:

Наименование, дата и номер документа, на основании которого выполняются комплексные кадастровые работы:

Муниципальный контракт № 0145300013126000008 от 10 марта 2026 г., выдан Администрация Бокситогорского муниципального района Ленинградской области

3. Дата подготовки карты-плана территории: 21 августа 2026 г.

4. Сведения о заказчике(ах) комплексных кадастровых работ:

В отношении юридического лица, органа местного самоуправления муниципального района, муниципального округа или городского округа либо уполномоченного исполнительного органа государственной власти субъекта Российской Федерации:

полное или сокращенное (в случае, если имеется) наименование: Администрация Бокситогорского муниципального района Ленинградской области

основной государственный регистрационный номер: 1024700507523

идентификационный номер налогоплательщика: 4701001377

В отношении физического лица или представителя физических или юридических лиц:

фамилия, имя, отчество (последнее - при наличии): —

страховой номер индивидуального лицевого счета в системе обязательного пенсионного страхования Российской Федерации (СНИЛС): —

Наименование и реквизиты документа, подтверждающие полномочия представителя заказчика(ов) комплексных кадастровых работ:

—

Адрес электронной почты (для направления уведомления о результатах внесения сведений в Единый государственный реестр недвижимости):

—

5. Сведения об исполнителе комплексных кадастровых работ:

Полное или сокращенное (в случае, если имеется) наименование и адрес юридического лица, с которым заключен государственный или муниципальный контракт либо договор подряда на выполнение комплексных кадастровых работ: <i>ООО "КТ", адрес: РФ, 394029, г. Воронеж, пр-кт Ленинский, д. 15, оф. 115а</i>					
Фамилия, имя, отчество кадастрового инженера (последнее - при наличии): <i>Сорока Юрий Сергеевич</i> и основной государственный регистрационный номер кадастрового инженера индивидуального предпринимателя (ОГРНИП): <i>—</i>					
Страховой номер индивидуального лицевого счета в системе обязательного пенсионного страхования Российской Федерации (СНИЛС) кадастрового инженера: <i>052-205-440-05</i>					
Уникальный реестровый номер кадастрового инженера в реестре саморегулируемой организации кадастровых инженеров и дата внесения сведений о физическом лице в такой реестр: <i>НП002875, 28 февраля 2020 г.</i>					
Полное или (в случае, если имеется) сокращенное наименование саморегулируемой организации кадастровых инженеров, членом которой является кадастровый инженер: <i>Саморегулируемая организация Ассоциация "Некоммерческое партнерство «Кадастровые инженеры юга»</i>					
Контактный телефон: <i>84732023880</i>					
Почтовый адрес и адрес электронной почты, по которым осуществляется связь с кадастровым инженером: <i>394029, Воронежская обл, Воронеж г, Ленинский пр-кт, д 15, 115а офис, kt@gk-kt.ru</i>					
6. Перечень документов, использованных при подготовке карты-плана территории:					
№ п/п	Реквизиты документа				
	Вид	Дата	Номер	Наименование	Иные сведения
1	2	3	4	5	6
1	Кадастровый план территории, выдан: Филиал публично-правовой компании "Роскадастр" по Ленинградской области	13 апреля 2026 г.	КУВИ-001/2026-49898543	Кадастровый план территории	—
2	ПРОЧИЕ, выдан: Совет депутатов Самойловского сельского поселения Бокситогорского муниципального района Ленинградской области	24 октября 2014 г.	15	Правила землепользования и застройки Анисимовского сельского поселения Бокситогорского муниципального района Ленинградской области	—
3	ПРОЧИЕ	12 марта 2026 г.	170-5460/2026-В	Выписка о пунктах государственной геодезической сети	—
7. Пояснения к карте-плану территории:					
Пояснительная записка					

Сведения о пунктах геодезической сети и средствах измерений

1. Сведения о пунктах геодезической сети:

№ п/п	Вид геодезической сети	Название пункта геодезической сети и тип знака	Система координат пункта геодезической сети	Координаты пункта, м		Дата обследования 24 апреля 2026 г.		
				X	Y	Сведения о состоянии		
1	2	3	4	5	6	наружного знака пункта	центра пункта	марки центра пункта
1	Государственная геодезическая сеть. 3 класс	Березовик, пир.	МСК 47 зона 3	406 628,04	3 221 707,21	Утрачен	Сохранился	Сохранился
2	Государственная геодезическая сеть. 2 класс	Золотово, сигн.		371 099,36	3 241 192,74			
3	Государственная геодезическая сеть. 2 класс	Марьино Село, неизвестен		383 255,03	3 312 903,82			

2. Сведения об использованных средствах измерений:

№ п/п	Наименование и обозначение типа средства измерений - прибора (инструмента, аппаратуры)	Заводской или серийный номер средства измерений	Реквизиты свидетельства о поверке прибора (инструмента, аппаратуры) и (или) срок действия поверки
1	2	3	4
1	Аппаратура геодезическая спутниковая	ТН13814213	С-ГСХ/30-01-2026/500679049 от 30.01.2026
2	Аппаратура геодезическая спутниковая	ХК13849101	С-ГСХ/18-02-2026/505282187 от 18.02.2026

Сведения об уточняемых земельных участках							
1. Сведения о характерных точках границ уточняемого земельного участка с кадастровым номером					47:18:0613001:9		
Система координат					МСК-47, зона 3		
					Зона № 3		
Обоз- начение харак- терных точек границ	Координаты, м				Метод определения координат	Формулы, примененные для расчета средней квадратической погрешности определения координат характерных точек границ (Mt), с подставленными в такие формулы значениями и итоговые (вычисленные) значения Mt, м	Описание закрепления точки
	содержатся в Едином государственном реестре недвижимости		определены в результате выполнения комплексных кадастровых работ				
	X	Y	X	Y			
1	2	3	4	5	6	7	8
н56У	—	—	372 533,01	3 265 881,59	Метод спутниковых геодезических измерений (определений)	$Mt = \sqrt{(m0^2 + m1^2)} = \sqrt{(0,10^2 + 0,10^2)} = 0,10$	—
н57У	—	—	372 534,56	3 265 911,69			
н105У	—	—	372 517,53	3 265 913,27			
106	372 515,99	3 265 909,81	372 515,99	3 265 909,81			
н61У	—	—	372 498,37	3 265 910,48			
н59У	—	—	372 498,37	3 265 881,59			
н56У	—	—	372 533,01	3 265 881,59			
2. Сведения о частях границ уточняемого земельного участка с кадастровым номером					47:18:0613001:9		
Обозначение части границ		Горизонтальное проложение (S), м	Описание прохождения части границ		Сведения о согласовании местоположения границ (согласовано/спорное)		
от т.	до т.						
1	2	3	4		5		
н56У	н57У	30,14	—		согласовано		
н57У	н105У	17,10					
н105У	106	3,79					
106	н61У	17,63					
н61У	н59У	28,89					

1	2	3	4	5
н59У	н56У	34,64	—	согласовано
3. Сведения о характеристиках уточняемого земельного участка с кадастровым номером 47:18:0613001:9 :				
№ п/п	Наименование характеристики земельного участка		Значение характеристики	
1	2		3	
1.	Сведения об адресе земельного участка		—	
1.1.	Сведения об ином месте нахождения земельного участка, не являющегося объектом адресации, в структурированном виде		187683, Российская Федерация, Ленинградская область, Бокситогорский муниципальный район, Самойловское сельское поселение, Фалилеево деревня, дом 47	
1.2.	Дополнительные сведения о месте нахождения земельного участка		—	
2.	Площадь земельного участка ± величина погрешности определения (вычисления) площади (Р ± ΔР), м²		1 052 ± 11	
3.	Формула, примененная для вычисления предельной погрешности определения площади земельного участка, с подставленными значениями и итоговые (вычисленные) значения		ΔР = 3,5*Мт*√(Р) = 3,5*0,10*√(1 052) = 11	
4.	Площадь земельного участка согласно сведениям Единого государственного реестра недвижимости (Ркад), м²		1 100	
5.	Оценка расхождения Р и Ркад (Р - Ркад), м²		48	
6.	Предельный минимальный и максимальный размеры земельного участка (Рмин и Рмакс), м²		— —	
7.	Вид (виды) разрешенного использования		для ведения личного подсобного хозяйства.	
7.1.	Дополнительные сведения об использовании земельного участка		—	
8.	Кадастровый или иной государственный учетный номер (инвентарный) здания, сооружения, объекта незавершенного строительства, расположенного на земельном участке		47:18:0613001:48	
9.	Сведения о земельных участках (землях общего пользования, территории общего пользования), посредством которых обеспечивается доступ		Земли общего пользования	
10.	Иные сведения		—	
4. Пояснения к сведениям об уточняемом земельном участке с кадастровым номером 47:18:0613001:9 :				
1.	—			

1. Сведения о характерных точках границ уточняемого земельного участка с кадастровым номером
47:18:0613001:12
:

Система координат
МСК-47, зона 3
Зона №
3

Обоз- начение харак- терных точек границ	Координаты, м				Метод определения координат	Формулы, примененные для расчета средней квадратической погрешности определения координат характерных точек границ (Mt), с подставленными в такие формулы значениями и итоговые (вычисленные) значения Mt, м	Описание закрепления точки
	содержатся в Едином государственном реестре недвижимости		определены в результате выполнения комплексных кадастровых работ				
	X	Y	X	Y			
1	2	3	4	5	6	7	8
43	—	—	372 622,81	3 265 933,17	Метод спутниковых геодезических измерений (определений)	$Mt = \sqrt{(m0^2 + m1^2)} = \sqrt{(0,10^2 + 0,10^2)} = 0,10$	—
44	—	—	372 588,20	3 265 940,31			
47	—	—	372 585,97	3 265 924,22			
н48У	—	—	372 585,97	3 265 914,29			
н46У	—	—	372 620,96	3 265 914,29			
43	—	—	372 622,81	3 265 933,17			

2. Сведения о частях границ уточняемого земельного участка с кадастровым номером
47:18:0613001:12
:

Обозначение части границ		Горизонтальное проложение (S), м	Описание прохождения части границ	Сведения о согласовании местоположения границ (согласовано/спорное)
от т.	до т.			
1	2	3	4	5
43	44	35,34	—	согласовано
44	47	16,24		
47	н48У	9,93		
н48У	н46У	34,99		
н46У	43	18,97		

3. Сведения о характеристиках уточняемого земельного участка с кадастровым номером
47:18:0613001:12
:

№ п/п	Наименование характеристики земельного участка	Значение характеристики
1	2	3

1	2	3
1.	Сведения об адресе земельного участка	—
1.1.	Сведения об ином месте нахождения земельного участка, не являющегося объектом адресации, в структурированном виде	187683, Российская Федерация, Ленинградская область, Бокситогорский муниципальный район, Самойловское сельское поселение, Фалилеево деревня, дом 41
1.2.	Дополнительные сведения о месте нахождения земельного участка	—
2.	Площадь земельного участка $\pm$ величина погрешности определения (вычисления) площади ($P \pm \Delta P$), м ²	800 ± 10
3.	Формула, примененная для вычисления предельной погрешности определения площади земельного участка, с подставленными значениями и итоговые (вычисленные) значения	$\Delta P = 3,5 * M_t * \sqrt{P} = 3,5 * 0,10 * \sqrt{800} = 10$
4.	Площадь земельного участка согласно сведениям Единого государственного реестра недвижимости (Ркад), м ²	800
5.	Оценка расхождения Р и Ркад ($P - P_{кад}$), м ²	0
6.	Предельный минимальный и максимальный размеры земельного участка (Рмин и Рмакс), м ²	— —
7.	Вид (виды) разрешенного использования	для ведения личного подсобного хозяйства
7.1.	Дополнительные сведения об использовании земельного участка	—
8.	Кадастровый или иной государственный учетный номер (инвентарный) здания, сооружения, объекта незавершенного строительства, расположенного на земельном участке	47:18:0613001:51; 47:18:0613001:53; 47:18:0613001:54; 47:18:0613001:55
9.	Сведения о земельных участках (землях общего пользования, территории общего пользования), посредством которых обеспечивается доступ	Земли общего пользования
10.	Иные сведения	—
4. Пояснения к сведениям об уточняемом земельном участке с кадастровым номером <u>47:18:0613001:12</u> :		
1.	—	

1. Сведения о характерных точках границ уточняемого земельного участка с кадастровым номером					47:18:0613001:19			:
Система координат			МСК-47, зона 3		Зона №			3
Обоз- начение харак- терных точек границ	Координаты, м				Метод определения координат	Формулы, примененные для расчета средней квадратической погрешности определения координат характерных точек границ (Mt), с подставленными в такие формулы значениями и итоговые (вычисленные) значения Mt, м	Описание закрепления точки	
	содержатся в Едином государственном реестре недвижимости		определены в результате выполнения комплексных кадастровых работ					
	X	Y	X	Y				
1	2	3	4	5	6	7	8	
н89У	—	—	372 736,99	3 265 870,89	Метод спутниковых геодезических измерений (определений)	$Mt = \sqrt{(m0^2 + m1^2)} = \sqrt{(0,10^2 + 0,10^2)} = 0,10$	—	
н90У	—	—	372 736,99	3 265 899,11				
н91У	—	—	372 739,54	3 265 899,86				
н92У	—	—	372 739,01	3 265 905,02				
н93У	—	—	372 775,16	3 265 916,12				
н94У	—	—	372 785,45	3 265 882,61				
н89У	—	—	372 736,99	3 265 870,89				
2. Сведения о частях границ уточняемого земельного участка с кадастровым номером					47:18:0613001:19			:
Обозначение части границ		Горизонтальное проложение (S), м	Описание прохождения части границ		Сведения о согласовании местоположения границ (согласовано/спорное)			
от т.	до т.							
1	2	3	4		5			
н89У	н90У	28,22	—		согласовано			
н90У	н91У	2,66						
н91У	н92У	5,19						
н92У	н93У	37,82						
н93У	н94У	35,05						
н94У	н89У	49,86						

3. Сведения о характеристиках уточняемого земельного участка с кадастровым номером 47:18:0613001:19 :		
№ п/п	Наименование характеристики земельного участка	Значение характеристики
1	2	3
1.	Сведения об адресе земельного участка	—
1.1.	Сведения об ином месте нахождения земельного участка, не являющегося объектом адресации, в структурированном виде	187683, Российская Федерация, Ленинградская область, Бокситогорский муниципальный район, Самойловское сельское поселение, Фалилеево деревня
1.2.	Дополнительные сведения о месте нахождения земельного участка	—
2.	Площадь земельного участка ± величина погрешности определения (вычисления) площади ($P \pm \Delta P$), м²	$1\,500 \pm 14$
3.	Формула, примененная для вычисления предельной погрешности определения площади земельного участка, с подставленными значениями и итоговые (вычисленные) значения	$\Delta P = 3,5 * M_t * \sqrt{P} = 3,5 * 0,10 * \sqrt{1\,500} = 14$
4.	Площадь земельного участка согласно сведениям Единого государственного реестра недвижимости (Ркад), м²	1 500
5.	Оценка расхождения Р и Ркад ($P - P_{\text{кад}}$), м²	0
6.	Предельный минимальный и максимальный размеры земельного участка (Рмин и Рмакс), м²	— —
7.	Вид (виды) разрешенного использования	для ведения личного подсобного хозяйства.
7.1.	Дополнительные сведения об использовании земельного участка	—
8.	Кадастровый или иной государственный учетный номер (инвентарный) здания, сооружения, объекта незавершенного строительства, расположенного на земельном участке	47:18:0615001:84
9.	Сведения о земельных участках (землях общего пользования, территории общего пользования), посредством которых обеспечивается доступ	Земли общего пользования
10.	Иные сведения	—
4. Пояснения к сведениям об уточняемом земельном участке с кадастровым номером 47:18:0613001:19 :		
1.	—	

1. Сведения о характерных точках границ уточняемого земельного участка с кадастровым номером

47:18:0613001:50

:

Система координат

МСК-47, зона 3

Зона №

3

Обоз- начение харак- терных точек границ	Координаты, м				Метод определения координат	Формулы, примененные для расчета средней квадратической погрешности определения координат характерных точек границ (Mt), с подставленными в такие формулы значениями и итоговые (вычисленные) значения Mt, м	Описание закрепления точки
	содержатся в Едином государственном реестре недвижимости		определены в результате выполнения комплексных кадастровых работ				
	X	Y	X	Y			
1	2	3	4	5	6	7	8
н99У	—	—	372 536,38	3 265 964,46	Метод спутниковых геодезических измерений (определений)	$Mt = \sqrt{(m0^2 + m1^2)} = \sqrt{(0,10^2 + 0,10^2)} = 0,10$	—
100	—	—	372 500,71	3 265 966,85			
101	—	—	372 499,14	3 265 941,08			
н102У	—	—	372 498,37	3 265 910,48			
н103У	—	—	372 515,99	3 265 909,81			
н105У	—	—	372 517,53	3 265 913,27			
н104У	—	—	372 530,72	3 265 939,55			
н99У	—	—	372 536,38	3 265 964,46			

2. Сведения о частях границ уточняемого земельного участка с кадастровым номером

47:18:0613001:50

:

Обозначение части границ		Горизонтальное проложение (S), м	Описание прохождения части границ	Сведения о согласовании местоположения границ (согласовано/спорное)
от т.	до т.			
1	2	3	4	5
н99У	100	35,75	—	согласовано
100	101	25,82		
101	н102У	30,61		
н102У	н103У	17,63		

1	2	3	4	5
н103У	н105У	3,79	—	согласовано
н105У	н104У	29,40		
н104У	н99У	25,54		

3. Сведения о характеристиках уточняемого земельного участка с кадастровым номером 47:18:0613001:50 :

№ п/п	Наименование характеристики земельного участка	Значение характеристики
1	2	3
1.	Сведения об адресе земельного участка	—
1.1.	Сведения об ином месте нахождения земельного участка, не являющегося объектом адресации, в структурированном виде	187683, Российская Федерация, Ленинградская область, Бокситогорский муниципальный район, Самойловское сельское поселение, Фалилеево деревня
1.2.	Дополнительные сведения о месте нахождения земельного участка	—
2.	Площадь земельного участка ± величина погрешности определения (вычисления) площади ($P \pm \Delta P$), м²	$1\,607 \pm 14$
3.	Формула, примененная для вычисления предельной погрешности определения площади земельного участка, с подставленными значениями и итоговые (вычисленные) значения	$\Delta P = 3,5 * M_t * \sqrt{P} = 3,5 * 0,10 * \sqrt{1\,607} = 14$
4.	Площадь земельного участка согласно сведениям Единого государственного реестра недвижимости (Ркад), м²	2 500
5.	Оценка расхождения Р и Ркад ($P - P_{кад}$), м²	893
6.	Предельный минимальный и максимальный размеры земельного участка ($P_{мин}$ и $P_{макс}$), м²	— —
7.	Вид (виды) разрешенного использования	Земли поселений
7.1.	Дополнительные сведения об использовании земельного участка	—
8.	Кадастровый или иной государственный учетный номер (инвентарный) здания, сооружения, объекта незавершенного строительства, расположенного на земельном участке	47:18:0615001:76
9.	Сведения о земельных участках (землях общего пользования, территории общего пользования), посредством которых обеспечивается доступ	Земли общего пользования
10.	Иные сведения	—

4. Пояснения к сведениям об уточняемом земельном участке с кадастровым номером 47:18:0613001:50 :

1.	—
----	---

1. Сведения о характерных точках границ уточняемого земельного участка с кадастровым номером

47:18:0613001:56

:

Система координат

МСК-47, зона 3

Зона №

3

Обоз- начение харак- терных точек границ	Координаты, м				Метод определения координат	Формулы, примененные для расчета средней квадратической погрешности определения координат характерных точек границ (Mt), с подставленными в такие формулы значениями и итоговые (вычисленные) значения Mt, м	Описание закрепления точки
	содержатся в Едином государственном реестре недвижимости		определены в результате выполнения комплексных кадастровых работ				
	X	Y	X	Y			
1	2	3	4	5	6	7	8
50	—	—	372 473,08	3 265 940,41	Метод спутниковых геодезических измерений (определений)	$Mt = \sqrt{(m0^2 + m1^2)} = \sqrt{(0,10^2 + 0,10^2)} = 0,10$	—
51	—	—	372 474,58	3 265 965,39			
52	—	—	372 440,48	3 265 962,95			
н53У	—	—	372 438,69	3 265 918,63			
н55У	—	—	372 473,72	3 265 920,81			
50	—	—	372 473,08	3 265 940,41			

2. Сведения о частях границ уточняемого земельного участка с кадастровым номером

47:18:0613001:56

:

Обозначение части границ		Горизонтальное проложение (S), м	Описание прохождения части границ	Сведения о согласовании местоположения границ (согласовано/спорное)
от т.	до т.			
1	2	3	4	5
50	51	25,02	—	согласовано
51	52	34,19		
52	н53У	44,36		
н53У	н55У	35,10		
н55У	50	19,61		

3. Сведения о характеристиках уточняемого земельного участка с кадастровым номером

47:18:0613001:56

:

№ п/п	Наименование характеристики земельного участка	Значение характеристики
1	2	3

1	2	3
1.	Сведения об адресе земельного участка	—
1.1.	Сведения об ином месте нахождения земельного участка, не являющегося объектом адресации, в структурированном виде	187683, Российская Федерация, Ленинградская область, Бокситогорский муниципальный район, Самойловское сельское поселение, Фалилеево деревня, дом 49
1.2.	Дополнительные сведения о месте нахождения земельного участка	—
2.	Площадь земельного участка $\pm$ величина погрешности определения (вычисления) площади ($P \pm \Delta P$), м ²	$1\,511 \pm 14$
3.	Формула, примененная для вычисления предельной погрешности определения площади земельного участка, с подставленными значениями и итоговые (вычисленные) значения	$\Delta P = 3,5 * M_t * \sqrt{(P)} = 3,5 * 0,10 * \sqrt{(1\,511)} = 14$
4.	Площадь земельного участка согласно сведениям Единого государственного реестра недвижимости (Ркад), м ²	1 500
5.	Оценка расхождения Р и Ркад ($P - P_{кад}$), м ²	11
6.	Предельный минимальный и максимальный размеры земельного участка ($P_{мин}$ и $P_{макс}$), м ²	— —
7.	Вид (виды) разрешенного использования	для ведения личного подсобного хозяйства
7.1.	Дополнительные сведения об использовании земельного участка	—
8.	Кадастровый или иной государственный учетный номер (инвентарный) здания, сооружения, объекта незавершенного строительства, расположенного на земельном участке	47:18:0613001:59
9.	Сведения о земельных участках (землях общего пользования, территории общего пользования), посредством которых обеспечивается доступ	Земли общего пользования
10.	Иные сведения	—
4. Пояснения к сведениям об уточняемом земельном участке с кадастровым номером <u>47:18:0613001:56</u> :		
1.	—	

Сведения об образуемых земельных участках

1. Сведения о характерных точках границ образуемого земельного участка _____ : обозначение земельного участка					
Система координат _____				Зона № _____	
Обоз- начение харак- терных точек границ	Координаты, м		Метод определения координат	Формулы, примененные для расчета средней квадратической погрешности определения координат характерных точек границ (Mt), с подставленными в такие формулы значениями и итоговые (вычисленные) значения Mt, м	Описание закрепления точки
	X	Y			
1	2	3	4	5	6
2. Сведения о частях границ образуемого земельного участка _____ : обозначение земельного участка					
Обозначение части границ		Горизонтальное проложение (S), м	Описание прохождения части границ	Сведения о согласовании местоположения границ (согласовано/спорное)	
от т.	до т.				
1	2	3	4	5	
3. Сведения о характеристиках образуемого земельного участка _____ : обозначение земельного участка					
№ п/п	Наименование характеристики земельного участка		Значение характеристики		
1	2		3		
1.	Сведения об адресе земельного участка				
1.1.	Сведения об ином месте нахождения земельного участка, не являющегося объектом адресации, в структурированном виде				
1.2.	Дополнительные сведения о месте нахождения земельного участка				
2.	Категория земель				
3.	Вид (виды) разрешенного использования				
3.1.	Дополнительные сведения об использовании земельного участка				
4.	Реестровый номер границ территориальной зоны или в случае отсутствия такого реестрового номера ее индивидуальное обозначение (вид, тип, номер, индекс)				
5.	Площадь земельного участка ± величина погрешности определения (вычисления) площади ($P \pm \Delta P$), м²				

1	2	3
6.	Формула, примененная для вычисления предельной погрешности определения площади земельного участка, с подставленными значениями и итоговые (вычисленные) значения	
7.	Предельный минимальный и максимальный размеры земельного участка (Рмин) и (Рмакс), м²	
8.	Кадастровый или иной государственный учетный номер (инвентарный) объекта недвижимости, расположенного на образуемом земельном участке	
9.	Кадастровые номера исходных земельных участков	
9.1.	Кадастровый номер входящего в состав земельного участка, представляющего собой единое землепользование (номер контура многоконтурного земельного участка), преобразование которого осуществляется	
9.2.	Кадастровые номера земельных участков, исключаемых из состава измененного (исходного) земельного участка, представляющего собой единое землепользование	
9.3.	Кадастровый или иной государственный учетный номер (инвентарный) объекта недвижимости, расположенного на измененном земельном участке	
10.	Условный номер земельного участка	
11.	Учетный номер проекта межевания территории	
12.	Дополнительные сведения об образовании земельного участка	
13.	Сведения о земельных участках (землях общего пользования, территории общего пользования), посредством которых обеспечивается доступ	
14.	Иные сведения	
4. Пояснения к сведениям об образуемом земельном участке _____ :		
_____ обозначение земельного участка		
1.		

Сведения об уточняемых земельных участках, необходимые для исправления реестровых ошибок в сведениях о местоположении их границ							
1. Сведения о характерных точках границ уточняемого земельного участка с кадастровым номером					47:18:0613001:61		
Система координат					МСК-47, зона 3		
					Зона № 3		
Обоз- начение харак- терных точек границ	Координаты, м				Метод определения координат	Формулы, примененные для расчета средней квадратической погрешности определения координат характерных точек границ (Mt), с подставленными в такие формулы значениями и итоговые (вычисленные) значения Mt, м	Описание закрепления точки
	содержатся в Едином государственном реестре недвижимости		определены в результате выполнения комплексных кадастровых работ				
	X	Y	X	Y			
1	2	3	4	5	6	7	8
1	372 861,35	3 265 874,90	372 861,35	3 265 874,90	Метод спутниковых геодезических измерений (определений)	Mt = √(m0^2 + m1^2) = √ (0,10^2 + 0,10^2) = 0,10	—
2	372 851,85	3 265 871,09	372 851,85	3 265 871,09			
3	372 835,63	3 265 864,74	372 833,92	3 265 863,37			
4	372 841,80	3 265 839,58	372 841,80	3 265 839,58			
5	372 828,24	3 265 837,66	372 828,24	3 265 837,66			
6	372 830,50	3 265 814,56	372 830,36	3 265 813,38			
7	372 872,57	3 265 817,76	372 870,49	3 265 818,24			
8	372 867,22	3 265 840,51	372 865,85	3 265 840,87			
9	372 863,77	3 265 840,51	372 863,77	3 265 840,51			
10	372 858,30	3 265 865,57	372 858,30	3 265 865,57			
11	372 864,38	3 265 868,64	372 864,38	3 265 868,64			

1	2	3	4	5	6	7	8
1	372 861,35	3 265 874,90	372 861,35	3 265 874,90	Метод спутниковых геодезических измерений (определений)	$Mt = \sqrt{(m0^2 + m1^2)} = \sqrt{(0,10^2 + 0,10^2)} = 0,10$	—

2. Сведения о частях границ уточняемого земельного участка с кадастровым номером 47:18:0613001:61 :

Обозначение части границ		Горизонтальное проложение (S), м	Описание прохождения части границ	Сведения о согласовании местоположения границ (согласовано/спорное)
от т.	до т.			
1	2	3	4	5
1	2	10,24	—	согласовано
2	3	19,52		
3	4	25,06		
4	5	13,70		
5	6	24,37		
6	7	40,42		
7	8	23,10		
8	9	2,11		
9	10	25,65		
10	11	6,81		
11	1	6,95		

3. Сведения о характеристиках уточняемого земельного участка с кадастровым номером 47:18:0613001:61 :

№ п/п	Наименование характеристики	Значение характеристики
1	2	3
1.	Сведения об адресе земельного участка	—
1.1.	Сведения об ином месте нахождения земельного участка, не являющегося объектом адресации, в структурированном виде	187683, Российская Федерация, Ленинградская область, Бокситогорский муниципальный район, Самойловское сельское поселение, Фалилеево деревня, дом 31
1.2.	Дополнительные сведения о месте нахождения земельного участка	—
2.	Площадь земельного участка ± величина погрешности определения (вычисления) площади ($P \pm \Delta P$), м²	$1\ 650 \pm 14$
3.	Формула, примененная для вычисления предельной погрешности определения площади земельного участка, с подставленными значениями и итоговые (вычисленные) значения	$\Delta P = 3,5 * Mt * \sqrt{P} = 3,5 * 0,10 * \sqrt{1\ 650} = 14$
4.	Площадь земельного участка согласно сведениям Единого государственного реестра недвижимости (Ркад), м²	1 650
5.	Оценка расхождения Р и Ркад ($P - P_{кад}$), м²	0

1	2	3					
6.	Предельный минимальный и максимальный размеры земельного участка (Рмин и Рмакс), м²	— —					
7.	Кадастровый или иной государственный учетный номер (инвентарный) здания, сооружения, объекта незавершенного строительства, расположенного на земельном участке	47:18:0613001:63					
8.	Вид (виды) разрешенного использования	для ведения личного подсобного хозяйства					
8.1.	Дополнительные сведения об использовании земельного участка	—					
9.	Сведения о земельных участках (землях общего пользования, территории общего пользования), посредством которых обеспечивается доступ	Земли общего пользования					
10.	Иные сведения	—					
4. Пояснения к сведениям об уточняемом земельном участке с кадастровым номером		47:18:0613001:61 :					
1.	—						
1. Сведения о характерных точках границ уточняемого земельного участка с кадастровым номером		47:18:0613001:41 :					
Система координат		МСК-47, зона 3		Зона № 3			
Обозначение характерных точек границ	Координаты, м				Метод определения координат	Формулы, примененные для расчета средней квадратической погрешности определения координат характерных точек границ (Mt), с подставленными в такие формулы значениями и итоговые (вычисленные) значения Mt, м	Описание закрепления точки
	содержатся в Едином государственном реестре недвижимости		определены в результате выполнения комплексных кадастровых работ				
	X	Y	X	Y			
1	2	3	4	5	6	7	8
18/22	372 810,77	3 265 956,34	372 811,51	3 265 955,71	Метод спутниковых геодезических измерений (определений)	$Mt = \sqrt{(m0^2 + m1^2)} = \sqrt{(0,10^2 + 0,10^2)} = 0,10$	—
19/23	372 850,26	3 265 971,55	372 852,25	3 265 971,40			
20/24	372 826,78	3 266 018,41	372 829,64	3 266 016,59			
н35У	—	—	372 798,25	3 266 007,42			
21/25	372 788,58	3 266 007,25	372 789,85	3 266 005,57			

1	2	3	4	5	6	7	8	
18/22	372 810,77	3 265 956,34	372 811,51	3 265 955,71	Метод спутниковых геодезических измерений (определений)	$Mt = \sqrt{(m0^2 + m1^2)} = \sqrt{(0,10^2 + 0,10^2)} = 0,10$	—	
2. Сведения о частях границ уточняемого земельного участка с кадастровым номером					47:18:0613001:41			:
Обозначение части границ		Горизонтальное проложение (S), м	Описание прохождения части границ		Сведения о согласовании местоположения границ (согласовано/спорное)			
от т.	до т.							
1	2	3	4		5			
22	23	43,66	—		согласовано			
23	24	50,53						
24	н35У	32,70						
н35У	25	8,60						
25	22	54,36						
3. Сведения о характеристиках уточняемого земельного участка с кадастровым номером					47:18:0613001:41			:
№ п/п	Наименование характеристики				Значение характеристики			
1	2				3			
1.	Сведения об адресе земельного участка				—			
1.1.	Сведения об ином месте нахождения земельного участка, не являющегося объектом адресации, в структурированном виде				187683, Российская Федерация, Ленинградская область, Бокситогорский муниципальный район, Самойловское сельское поселение, Фалилеево деревня, дом 16			
1.2.	Дополнительные сведения о месте нахождения земельного участка				—			
2.	Площадь земельного участка ± величина погрешности определения (вычисления) площади (P ± ΔP), м²				2 200 ± 16			
3.	Формула, примененная для вычисления предельной погрешности определения площади земельного участка, с подставленными значениями и итоговые (вычисленные) значения				$\Delta P = 3,5 * Mt * \sqrt{(P)} = 3,5 * 0,10 * \sqrt{(2\ 200)} = 16$			
4.	Площадь земельного участка согласно сведениям Единого государственного реестра недвижимости (Ркад), м²				2 200			
5.	Оценка расхождения Р и Ркад (Р - Ркад), м²				0			
6.	Предельный минимальный и максимальный размеры земельного участка (Рмин и Рмакс), м²				— —			
7.	Кадастровый или иной государственный учетный номер (инвентарный) здания, сооружения, объекта незавершенного строительства, расположенного на земельном участке				47:18:0613001:44			
8.	Вид (виды) разрешенного использования				для ведения личного подсобного хозяйства			

1	2				3		
8.1.	Дополнительные сведения об использовании земельного участка				—		
9.	Сведения о земельных участках (землях общего пользования, территории общего пользования), посредством которых обеспечивается доступ				Земли общего пользования		
10.	Иные сведения				—		
4. Пояснения к сведениям об уточняемом земельном участке с кадастровым номером					47:18:0613001:41 :		
1.	—						
1. Сведения о характерных точках границ уточняемого земельного участка с кадастровым номером					47:18:0613001:75 :		
Система координат МСК-47, зона 3					Зона № 3		
Обозначение характерных точек границ	Координаты, м				Метод определения координат	Формулы, примененные для расчета средней квадратической погрешности определения координат характерных точек границ (Mt), с подставленными в такие формулы значениями и итоговые (вычисленные) значения Mt, м	Описание закрепления точки
	содержатся в Едином государственном реестре недвижимости		определены в результате выполнения комплексных кадастровых работ				
	X	Y	X	Y			
1	2	3	4	5	6	7	8
1/26	372 795,44	3 266 035,12	372 784,68	3 266 032,09	Метод спутниковых геодезических измерений (определений)	$Mt = \sqrt{(m0^2 + m1^2)} = \sqrt{(0,10^2 + 0,10^2)} = 0,10$	—
2/27	372 754,48	3 266 025,16	372 755,70	3 266 023,96			
3/28	372 753,19	3 266 021,91	372 754,38	3 266 020,50			
4/29	372 758,03	3 266 003,19	372 759,48	3 266 001,46			
5/30	372 795,72	3 266 009,52	372 789,85	3 266 005,57			
н32У	—	—	372 798,26	3 266 007,42			
6/31	372 797,79	3 266 026,64	372 793,60	3 266 025,19			
н33У	—	—	372 799,08	3 266 026,68			

1	2	3	4	5	6	7	8
н34У	—	—	372 797,38	3 266 032,91	Метод спутниковых геодезических измерений (определений)	$Mt = \sqrt{(m0^2 + m1^2)} = \sqrt{(0,10^2 + 0,10^2)} = 0,10$	—
1/26	372 795,44	3 266 035,12	372 784,68	3 266 032,09			

2. Сведения о частях границ уточняемого земельного участка с кадастровым номером 47:18:0613001:75 :

Обозначение части границ		Горизонтальное проложение (S), м	Описание прохождения части границ	Сведения о согласовании местоположения границ (согласовано/спорное)
от т.	до т.			
1	2	3	4	5
26	27	30,10	—	согласовано
27	28	3,70		
28	29	19,71		
29	30	30,65		
30	н32У	8,61		
н32У	31	18,37		
31	н33У	5,68		
н33У	н34У	6,46		
н34У	26	12,73		

3. Сведения о характеристиках уточняемого земельного участка с кадастровым номером 47:18:0613001:75 :

№ п/п	Наименование характеристики	Значение характеристики
1	2	3
1.	Сведения об адресе земельного участка	—
1.1.	Сведения об ином месте нахождения земельного участка, не являющегося объектом адресации, в структурированном виде	187683, Российская Федерация, Ленинградская область, Бокситогорский муниципальный район, Самойловское сельское поселение, Фалилеево деревня
1.2.	Дополнительные сведения о месте нахождения земельного участка	—
2.	Площадь земельного участка ± величина погрешности определения (вычисления) площади ($P \pm \Delta P$), м²	$1\,021 \pm 11$
3.	Формула, примененная для вычисления предельной погрешности определения площади земельного участка, с подставленными значениями и итоговые (вычисленные) значения	$\Delta P = 3,5 * Mt * \sqrt{(P)} = 3,5 * 0,10 * \sqrt{(1\,021)} = 11$
4.	Площадь земельного участка согласно сведениям Единого государственного реестра недвижимости (Ркад), м²	1 000
5.	Оценка расхождения Р и Ркад ($P - Ркад$), м²	21

1	2				3		
6.	Пределный минимальный и максимальный размеры земельного участка (Рмин и Рмакс), м²				— —		
7.	Кадастровый или иной государственный учетный номер (инвентарный) здания, сооружения, объекта незавершенного строительства, расположенного на земельном участке				—		
8.	Вид (виды) разрешенного использования				для ведения личного подсобного хозяйства		
8.1.	Дополнительные сведения об использовании земельного участка				—		
9.	Сведения о земельных участках (землях общего пользования, территории общего пользования), посредством которых обеспечивается доступ				Земли общего пользования		
10.	Иные сведения				—		
4. Пояснения к сведениям об уточняемом земельном участке с кадастровым номером					47:18:0613001:75 :		
1.	—						
1. Сведения о характерных точках границ уточняемого земельного участка с кадастровым номером					47:18:0613001:37 :		
Система координат МСК-47, зона 3					Зона № 3		
Обозначение характерных точек границ	Координаты, м				Метод определения координат	Формулы, примененные для расчета средней квадратической погрешности определения координат характерных точек границ (Mt), с подставленными в такие формулы значениями и итоговые (вычисленные) значения Mt, м	Описание закрепления точки
	содержатся в Едином государственном реестре недвижимости		определены в результате выполнения комплексных кадастровых работ				
	X	Y	X	Y			
1	2	3	4	5	6	7	8
1/36	372 420,07	3 265 960,85	372 422,01	3 265 962,94	Метод спутниковых геодезических измерений (определений)	Mt = √(m0² + m1²) = √(0,10² + 0,10²) = 0,10	—
2/37	372 394,29	3 265 959,17	372 396,20	3 265 961,85			
3/38	372 393,64	3 265 881,44	372 393,77	3 265 884,16			
4/39	372 417,07	3 265 876,24	372 417,10	3 265 878,87			
н41У	—	—	372 418,84	3 265 906,80			

1	2	3	4	5	6	7	8	
1/36	372 420,07	3 265 960,85	372 422,01	3 265 962,94	Метод спутниковых геодезических измерений (определений)	$Mt = \sqrt{(m0^2 + m1^2)} = \sqrt{(0,10^2 + 0,10^2)} = 0,10$	—	
2. Сведения о частях границ уточняемого земельного участка с кадастровым номером					47:18:0613001:37			:
Обозначение части границ		Горизонтальное проложение (S), м	Описание прохождения части границ		Сведения о согласовании местоположения границ (согласовано/спорное)			
от т.	до т.							
1	2	3	4		5			
36	37	25,83	—		согласовано			
37	38	77,73						
38	39	23,92						
39	н41У	27,98						
н41У	36	56,23						
3. Сведения о характеристиках уточняемого земельного участка с кадастровым номером					47:18:0613001:37			:
№ п/п	Наименование характеристики				Значение характеристики			
1	2				3			
1.	Сведения об адресе земельного участка				—			
1.1.	Сведения об ином месте нахождения земельного участка, не являющегося объектом адресации, в структурированном виде				187683, Российская Федерация, Ленинградская область, Бокситогорский муниципальный район, Самойловское сельское поселение, Фалилеево деревня, дом 53			
1.2.	Дополнительные сведения о месте нахождения земельного участка				—			
2.	Площадь земельного участка ± величина погрешности определения (вычисления) площади (P ± ΔP), м²				2 000 ± 16			
3.	Формула, примененная для вычисления предельной погрешности определения площади земельного участка, с подставленными значениями и итоговые (вычисленные) значения				$\Delta P = 3,5 * Mt * \sqrt{P} = 3,5 * 0,10 * \sqrt{(2\ 000)} = 16$			
4.	Площадь земельного участка согласно сведениям Единого государственного реестра недвижимости (Ркад), м²				2 000			
5.	Оценка расхождения Р и Ркад (Р - Ркад), м²				0			
6.	Предельный минимальный и максимальный размеры земельного участка (Рмин и Рмакс), м²				— —			
7.	Кадастровый или иной государственный учетный номер (инвентарный) здания, сооружения, объекта незавершенного строительства, расположенного на земельном участке				—			
8.	Вид (виды) разрешенного использования				для ведения личного подсобного хозяйства			

1	2				3		
8.1.	Дополнительные сведения об использовании земельного участка				—		
9.	Сведения о земельных участках (землях общего пользования, территории общего пользования), посредством которых обеспечивается доступ				Земли общего пользования		
10.	Иные сведения				—		
4. Пояснения к сведениям об уточняемом земельном участке с кадастровым номером					47:18:0613001:37 :		
1.	—						
1. Сведения о характерных точках границ уточняемого земельного участка с кадастровым номером					47:18:0613001:67 :		
Система координат МСК-47, зона 3					Зона № 3		
Обозначение характерных точек границ	Координаты, м				Метод определения координат	Формулы, примененные для расчета средней квадратической погрешности определения координат характерных точек границ (Mt), с подставленными в такие формулы значениями и итоговые (вычисленные) значения Mt, м	Описание закрепления точки
	содержатся в Едином государственном реестре недвижимости		определены в результате выполнения комплексных кадастровых работ				
	X	Y	X	Y			
1	2	3	4	5	6	7	8
1	372 380,30	3 265 960,53	372 380,30	3 265 960,53	Метод спутниковых геодезических измерений (определений)	$Mt = \sqrt{(m0^2 + m1^2)} = \sqrt{(0,10^2 + 0,10^2)} = 0,10$	Угол забора (изгороди, ограды, металлической сеткой)
2	372 333,78	3 265 959,31	372 333,78	3 265 959,31			Нет закрепления
н42У	—	—	372 331,42	3 265 917,15			—
3	372 330,96	3 265 908,87	372 330,96	3 265 908,87			Нет закрепления
4	372 379,51	3 265 905,87	372 379,51	3 265 905,87			Угол забора (изгороди, ограды, металлической сеткой)
1	372 380,30	3 265 960,53	372 380,30	3 265 960,53			

2. Сведения о частях границ уточняемого земельного участка с кадастровым номером				47:18:0613001:67		:
Обозначение части границ		Горизонтальное проложение (S), м	Описание прохождения части границ	Сведения о согласовании местоположения границ (согласовано/спорное)		
от т.	до т.					
1	2	3	4	5		
1	2	46,54	—	согласовано		
2	н42У	42,23				
н42У	3	8,29				
3	4	48,64				
4	1	54,67				
3. Сведения о характеристиках уточняемого земельного участка с кадастровым номером				47:18:0613001:67		:
№ п/п	Наименование характеристики		Значение характеристики			
1	2		3			
1.	Сведения об адресе земельного участка		—			
1.1.	Сведения об ином месте нахождения земельного участка, не являющегося объектом адресации, в структурированном виде		187683, Российская Федерация, Ленинградская область, Бокситогорский район, Фалилеево деревня, участок 53а			
1.2.	Дополнительные сведения о месте нахождения земельного участка		—			
2.	Площадь земельного участка ± величина погрешности определения (вычисления) площади (Р ± ΔР), м²		2 500 ± 18			
3.	Формула, примененная для вычисления предельной погрешности определения площади земельного участка, с подставленными значениями и итоговые (вычисленные) значения		ΔР = 3,5*Мt*√(Р) = 3,5*0,10*√(2 500) = 18			
4.	Площадь земельного участка согласно сведениям Единого государственного реестра недвижимости (Ркад), м²		2 500			
5.	Оценка расхождения Р и Ркад (Р - Ркад), м²		0			
6.	Предельный минимальный и максимальный размеры земельного участка (Рмин и Рмакс), м²		— —			
7.	Кадастровый или иной государственный учетный номер (инвентарный) здания, сооружения, объекта незавершенного строительства, расположенного на земельном участке		—			
8.	Вид (виды) разрешенного использования		для индивидуального жилищного строительства			
8.1.	Дополнительные сведения об использовании земельного участка		—			

1	2	3
9.	Сведения о земельных участках (землях общего пользования, территории общего пользования), посредством которых обеспечивается доступ	Земли общего пользования
10.	Иные сведения	—
4. Пояснения к сведениям об уточняемом земельном участке с кадастровым номером 47:18:0613001:67 :		
1.	—	

Описание местоположения здания, сооружения, объекта незавершенного строительства на земельном участке								
1. Сведения о характерных точках контура объекта недвижимости с кадастровым номером 47:18:0613001:51 :								
Система координат МСК-47, зона 3 Зона № 3								
Обозначение характерных точек границ	Содержатся в Едином государственном реестре недвижимости			Определены в ходе выполнения комплексных кадастровых работ			Метод определения координат	Формулы, примененные для расчета средней квадратической погрешности определения координат характерных точек (Mt), м, с подставленными в такие формулы значениями и итоговые (вычисленные) значения Mt, м
	координаты, м		Радиус, м	координаты, м		Радиус, м		
	X	Y	R	X	Y	R		
1	2	3	4	5	6	7	8	9
н62О	—	—	—	372 620,84	3 265 926,50	—	Метод спутниковых геодезических измерений (определений)	$Mt = \sqrt{(m0^2 + m1^2)} = \sqrt{(0,10^2 + 0,10^2)}$
н63О	—	—	—	372 621,68	3 265 932,49	—		
н64О	—	—	—	372 617,74	3 265 933,04	—		
н65О	—	—	—	372 616,90	3 265 927,05	—		
н62О	—	—	—	372 620,84	3 265 926,50	—		
2. Сведения о характеристиках объекта недвижимости с кадастровым номером 47:18:0613001:51 :								
№ п/п	Наименование характеристики				Значение характеристики			
1	2				3			
1.	Вид объекта недвижимости				Здание			
2.	Ранее присвоенный государственный учетный номер (инвентарный) здания, сооружения, объекта незавершенного строительства				—			
3.	Кадастровый номер земельного участка (земельных участков), в границах которого (которых) расположены здание, сооружение, объект незавершенного строительства				47:18:0613001:12			
4.	Уникальный учетный номер кадастрового квартала, в границах которого расположены здание, сооружение, объект незавершенного строительства				47:18:0613001			

1	2				3			
5.	Сведения об адресе здания, сооружения, объекта незавершенного строительства				—			
5.1.	Сведения об ином месте нахождения здания, сооружения, объекта незавершенного строительства, не являющегося объектом адресации, в структурированном виде				187683, Российская Федерация, Ленинградская область, Бокситогорский муниципальный район, Самойловское сельское поселение, Фалилеево деревня, дом 41			
5.2.	Дополнительные сведения о месте нахождения здания, сооружения, объекта незавершенного строительства				—			
6.	Иные сведения				—			
3. Пояснения к сведениям об объекте недвижимости с кадастровым номером 47:18:0613001:51 :								
1.	—							
1. Сведения о характерных точках контура объекта недвижимости с кадастровым номером 47:18:0613001:53 :								
Система координат МСК-47, зона 3 Зона № 3								
Обоз- начение харак- терных точек границ	Содержатся в Едином государственном реестре недвижимости			Определены в ходе выполнения комплексных кадастровых работ			Метод определения координат	Формулы, примененные для расчета средней квадратической погрешности определения координат характерных точек (Mt), м, с подставленными в такие формулы значениями и итоговые (вычисленные) значения Mt, м
	координаты, м		Радиус, м	координаты, м		Радиус, м		
	X	Y	R	X	Y	R		
1	2	3	4	5	6	7	8	9
н66О	—	—	—	372 618,84	3 265 909,25	—	Метод спутниковых геодезических измерений (определений)	$Mt = \sqrt{(m0^2 + m1^2)} = \sqrt{(0,10^2 + 0,10^2)}$
н67О	—	—	—	372 619,19	3 265 914,57	—		
н68О	—	—	—	372 616,17	3 265 914,78	—		
н69О	—	—	—	372 615,81	3 265 909,45	—		
н66О	—	—	—	372 618,84	3 265 909,25	—		
2. Сведения о характеристиках объекта недвижимости с кадастровым номером 47:18:0613001:53 :								
№ п/п	Наименование характеристики				Значение характеристики			
1	2				3			
1.	Вид объекта недвижимости				Здание			

1	2					3		
2.	Ранее присвоенный государственный учетный номер (инвентарный) здания, сооружения, объекта незавершенного строительства					—		
3.	Кадастровый номер земельного участка (земельных участков), в границах которого (которых) расположены здание, сооружение, объект незавершенного строительства					47:18:0613001:12		
4.	Уникальный учетный номер кадастрового квартала, в границах которого расположены здание, сооружение, объект незавершенного строительства					47:18:0613001		
5.	Сведения об адресе здания, сооружения, объекта незавершенного строительства					—		
5.1.	Сведения об ином месте нахождения здания, сооружения, объекта незавершенного строительства, не являющегося объектом адресации, в структурированном виде					187683, Российская Федерация, Ленинградская область, Бокситогорский муниципальный район, Самойловское сельское поселение, Фалилеево деревня, дом 41		
5.2.	Дополнительные сведения о месте нахождения здания, сооружения, объекта незавершенного строительства					—		
6.	Иные сведения					—		
3. Пояснения к сведениям об объекте недвижимости с кадастровым номером 47:18:0613001:53 :								
1.	—							
1. Сведения о характерных точках контура объекта недвижимости с кадастровым номером 47:18:0613001:54 :								
Система координат МСК-47, зона 3 Зона № 3								
Обоз- начение харак- терных точек границ	Содержатся в Едином государственном реестре недвижимости			Определены в ходе выполнения комплексных кадастровых работ			Метод определения координат	Формулы, примененные для расчета средней квадратической погрешности определения координат характерных точек (Mt), м, с подставленными в такие формулы значениями и итоговые (вычисленные) значения Mt, м
	координаты, м		Радиус, м	координаты, м		Радиус, м		
	X	Y	R	X	Y	R		
1	2	3	4	5	6	7	8	9
н70О	—	—	—	372 619,89	3 265 920,95	—	Метод спутниковых геодезических измерений (определений)	$Mt = \sqrt{(m0^2 + m1^2)} = \sqrt{(0,10^2 + 0,10^2)}$
н71О	—	—	—	372 620,61	3 265 925,92	—		
н72О	—	—	—	372 616,33	3 265 926,55	—		

1. Сведения о характерных точках контура объекта недвижимости с кадастровым номером 47:18:0613001:55:

Система координат МСК-47, зона 3							Зона № 3	
Обозначение характерных точек границ	Содержатся в Едином государственном реестре недвижимости			Определены в ходе выполнения комплексных кадастровых работ			Метод определения координат	Формулы, примененные для расчета средней квадратической погрешности определения координат характерных точек (Mt), м, с подставленными в такие формулы значениями и итоговые (вычисленные) значения Mt, м
	координаты, м		Радиус, м	координаты, м		Радиус, м		
	X	Y	R	X	Y	R		
1	2	3	4	5	6	7	8	9
н79О	—	—	—	372 613,52	3 265 925,09	—	Метод спутниковых геодезических измерений (определений)	$Mt = \sqrt{(m0^2 + m1^2)} = \sqrt{(0,10^2 + 0,10^2)}$
н80О	—	—	—	372 611,42	3 265 925,30	—		
н76О	—	—	—	372 611,83	3 265 929,45	—		
н77О	—	—	—	372 602,66	3 265 930,36	—		
н74О	—	—	—	372 602,00	3 265 923,72	—		
н78О	—	—	—	372 613,28	3 265 922,60	—		
н79О	—	—	—	372 613,52	3 265 925,09	—		

2. Сведения о характеристиках объекта недвижимости с кадастровым номером 47:18:0613001:55:

№ п/п	Наименование характеристики	Значение характеристики
1	2	3
1.	Вид объекта недвижимости	Здание
2.	Ранее присвоенный государственный учетный номер (инвентарный) здания, сооружения, объекта незавершенного строительства	—
3.	Кадастровый номер земельного участка (земельных участков), в границах которого (которых) расположены здание, сооружение, объект незавершенного строительства	47:18:0613001:12

1	2					3				
4.	Уникальный учетный номер кадастрового квартала, в границах которого расположены здание, сооружение, объект незавершенного строительства					47:18:0613001				
5.	Сведения об адресе здания, сооружения, объекта незавершенного строительства					—				
5.1.	Сведения об ином месте нахождения здания, сооружения, объекта незавершенного строительства, не являющегося объектом адресации, в структурированном виде					187683, Российская Федерация, Ленинградская область, Бокситогорский муниципальный район, Самойловское сельское поселение, Фалилеево деревня, дом 41				
5.2.	Дополнительные сведения о месте нахождения здания, сооружения, объекта незавершенного строительства					—				
6.	Иные сведения					—				
3. Пояснения к сведениям об объекте недвижимости с кадастровым номером 47:18:0613001:55 :										
1.	—									
1. Сведения о характерных точках контура объекта недвижимости с кадастровым номером 47:18:0613001:44 :										
Система координат МСК-47, зона 3 Зона № 3										
Обозначение характерных точек границ	Содержатся в Едином государственном реестре недвижимости			Определены в ходе выполнения комплексных кадастровых работ			Метод определения координат	Формулы, примененные для расчета средней квадратической погрешности определения координат характерных точек (Mt), м, с подставленными в такие формулы значениями и итоговые (вычисленные) значения Mt, м		
	координаты, м		Радиус, м	координаты, м		Радиус, м				
	X	Y	R	X	Y	R				
1	2	3	4	5	6	7	8	9		
н81О	—	—	—	372 838,11	3 265 971,60	—	Метод спутниковых геодезических измерений (определений)	$Mt = \sqrt{(m0^2 + m1^2)} = \sqrt{(0,10^2 + 0,10^2)}$		
н82О	—	—	—	372 834,82	3 265 979,06	—				
н83О	—	—	—	372 826,69	3 265 975,47	—				
н84О	—	—	—	372 829,98	3 265 968,01	—				
н81О	—	—	—	372 838,11	3 265 971,60	—				

2. Сведения о характеристиках объекта недвижимости с кадастровым номером 47:18:0613001:44 :									
№ п/п		Наименование характеристики				Значение характеристики			
1		2				3			
1.		Вид объекта недвижимости				Здание			
2.		Ранее присвоенный государственный учетный номер (инвентарный) здания, сооружения, объекта незавершенного строительства				—			
3.		Кадастровый номер земельного участка (земельных участков), в границах которого (которых) расположены здание, сооружение, объект незавершенного строительства				47:18:0613001:41			
4.		Уникальный учетный номер кадастрового квартала, в границах которого расположены здание, сооружение, объект незавершенного строительства				47:18:0613001			
5.		Сведения об адресе здания, сооружения, объекта незавершенного строительства				—			
5.1.		Сведения об ином месте нахождения здания, сооружения, объекта незавершенного строительства, не являющегося объектом адресации, в структурированном виде				187683, Российская Федерация, Ленинградская область, Бокситогорский муниципальный район, Самойловское сельское поселение, Фалилеево деревня, дом 16			
5.2.		Дополнительные сведения о месте нахождения здания, сооружения, объекта незавершенного строительства				—			
6.		Иные сведения				—			
3. Пояснения к сведениям об объекте недвижимости с кадастровым номером 47:18:0613001:44 :									
1.		—							
1. Сведения о характерных точках контура объекта недвижимости с кадастровым номером 47:18:0613001:48 :									
Система координат МСК-47, зона 3 Зона № 3									
Обозначение характерных точек границ	Содержатся в Едином государственном реестре недвижимости			Определены в ходе выполнения комплексных кадастровых работ			Метод определения координат	Формулы, примененные для расчета средней квадратической погрешности определения координат характерных точек (Mt), м, с подставленными в такие формулы значениями и итоговые (вычисленные) значения Mt, м	
	координаты, м		Радиус, м	координаты, м		Радиус, м			
	X	Y	R	X	Y	R			
1	2	3	4	5	6	7	8	9	
н85О	—	—	—	372 509,91	3 265 893,98	—	Метод спутниковых геодезических измерений (определений)	$Mt = \sqrt{(m0^2 + m1^2)} = \sqrt{(0,10^2 + 0,10^2)}$	

1	2	3	4	5	6	7	8	9
н86О	—	—	—	372 509,91	3 265 902,70	—	Метод спутниковых геодезических измерений (определений)	$Mt = \sqrt{(m0^2 + m1^2)} = \sqrt{(0,10^2 + 0,10^2)}$
н87О	—	—	—	372 500,28	3 265 902,70	—		
н88О	—	—	—	372 500,28	3 265 893,98	—		
н85О	—	—	—	372 509,91	3 265 893,98	—		

2. Сведения о характеристиках объекта недвижимости с кадастровым номером 47:18:0613001:48 :

№ п/п	Наименование характеристики	Значение характеристики
1	2	3
1.	Вид объекта недвижимости	Здание
2.	Ранее присвоенный государственный учетный номер (инвентарный) здания, сооружения, объекта незавершенного строительства	—
3.	Кадастровый номер земельного участка (земельных участков), в границах которого (которых) расположены здание, сооружение, объект незавершенного строительства	47:18:0613001:9
4.	Уникальный учетный номер кадастрового квартала, в границах которого расположены здание, сооружение, объект незавершенного строительства	47:18:0613001
5.	Сведения об адресе здания, сооружения, объекта незавершенного строительства	—
5.1.	Сведения об ином месте нахождения здания, сооружения, объекта незавершенного строительства, не являющегося объектом адресации, в структурированном виде	187683, Российская Федерация, Ленинградская область, Бокситогорский муниципальный район, Самойловское сельское поселение, Фалилеево деревня, дом 47
5.2.	Дополнительные сведения о месте нахождения здания, сооружения, объекта незавершенного строительства	—
6.	Иные сведения	—

3. Пояснения к сведениям об объекте недвижимости с кадастровым номером 47:18:0613001:48 :

1.	—
----	---

1. Сведения о характерных точках контура объекта недвижимости с кадастровым номером 47:18:0615001:84 :

Система координат			МСК-47, зона 3				Зона № 3	
Обозначение характерных точек границ	Содержатся в Едином государственном реестре недвижимости			Определены в ходе выполнения комплексных кадастровых работ			Метод определения координат	Формулы, примененные для расчета средней квадратической погрешности определения координат характерных точек (Mt), м, с подставленными в такие формулы значениями и итоговые (вычисленные) значения Mt, м
	координаты, м		Радиус, м	координаты, м		Радиус, м		
	X	Y	R	X	Y	R		
1	2	3	4	5	6	7	8	9
н95О	—	—	—	372 761,49	3 265 896,69	—	Метод спутниковых геодезических измерений (определений)	$Mt = \sqrt{(m0^2 + m1^2)} = \sqrt{(0,10^2 + 0,10^2)}$
н96О	—	—	—	372 774,76	3 265 901,16	—		
н97О	—	—	—	372 772,14	3 265 908,93	—		
н98О	—	—	—	372 758,87	3 265 904,46	—		
н95О	—	—	—	372 761,49	3 265 896,69	—		

2. Сведения о характеристиках объекта недвижимости с кадастровым номером 47:18:0615001:84 :

№ п/п	Наименование характеристики	Значение характеристики
1	2	3
1.	Вид объекта недвижимости	Здание
2.	Ранее присвоенный государственный учетный номер (инвентарный) здания, сооружения, объекта незавершенного строительства	—
3.	Кадастровый номер земельного участка (земельных участков), в границах которого (которых) расположены здание, сооружение, объект незавершенного строительства	47:18:0613001:19
4.	Уникальный учетный номер кадастрового квартала, в границах которого расположены здание, сооружение, объект незавершенного строительства	47:18:0615001


1	2					3		
5.	Сведения об адресе здания, сооружения, объекта незавершенного строительства					—		
5.1.	Сведения об ином месте нахождения здания, сооружения, объекта незавершенного строительства, не являющегося объектом адресации, в структурированном виде					187683, Российская Федерация, Ленинградская область, Бокситогорский муниципальный район, Самойловское сельское поселение, Фалилеево деревня		
5.2.	Дополнительные сведения о месте нахождения здания, сооружения, объекта незавершенного строительства					—		
6.	Иные сведения					—		
3. Пояснения к сведениям об объекте недвижимости с кадастровым номером 47:18:0615001:84 :								
1.	—							
1. Сведения о характерных точках контура объекта недвижимости с кадастровым номером 47:18:0615001:76 :								
Система координат МСК-47, зона 3 Зона № 3								
Обоз- начение харак- терных точек границ	Содержатся в Едином государственном реестре недвижимости			Определены в ходе выполнения комплексных кадастровых работ			Метод определения координат	Формулы, примененные для расчета средней квадратической погрешности определения координат характерных точек (Mt), м, с подставленными в такие формулы значениями и итоговые (вычисленные) значения Mt, м
	координаты, м		Радиус, м	координаты, м		Радиус, м		
	X	Y	R	X	Y	R		
1	2	3	4	5	6	7	8	9
н109О	—	—	—	372 526,30	3 265 962,81	—	Метод спутниковых геодезических измерений (определений)	$Mt = \sqrt{(m0^2 + m1^2)} = \sqrt{(0,10^2 + 0,10^2)}$
н112О	—	—	—	372 525,77	3 265 958,77	—		
н113О	—	—	—	372 524,26	3 265 958,97	—		
н114О	—	—	—	372 523,73	3 265 954,93	—		
н107О	—	—	—	372 532,07	3 265 953,84	—		
н108О	—	—	—	372 533,13	3 265 961,92	—		
н109О	—	—	—	372 526,30	3 265 962,81	—		

2. Сведения о характеристиках объекта недвижимости с кадастровым номером 47:18:0615001:76 :		
№ п/п	Наименование характеристики	Значение характеристики
1	2	3
1.	Вид объекта недвижимости	Здание
2.	Ранее присвоенный государственный учетный номер (инвентарный) здания, сооружения, объекта незавершенного строительства	—
3.	Кадастровый номер земельного участка (земельных участков), в границах которого (которых) расположены здание, сооружение, объект незавершенного строительства	47:18:0613001:50
4.	Уникальный учетный номер кадастрового квартала, в границах которого расположены здание, сооружение, объект незавершенного строительства	47:18:0615001
5.	Сведения об адресе здания, сооружения, объекта незавершенного строительства	29424e2f-6289-4194-8831-955362eecb10
5.1.	Сведения об ином месте нахождения здания, сооружения, объекта незавершенного строительства, не являющегося объектом адресации, в структурированном виде	—
5.2.	Дополнительные сведения о месте нахождения здания, сооружения, объекта незавершенного строительства	—
6.	Иные сведения	—
3. Пояснения к сведениям об объекте недвижимости с кадастровым номером 47:18:0615001:76 :		
1.	—	

Сведения о зданиях, сооружениях, объектах незавершенного строительства, необходимые для исправления реестровых ошибок в сведениях об описании их местоположения								
1. Сведения о характерных точках контура _____ _____ вид объекта недвижимости (здание, сооружение, объект незавершенного строительства) с кадастровым номером _____:								
Система координат _____							Зона № _____	
Обоз- начение харак- терных точек границ	Содержатся в Едином государственном реестре недвижимости			Определены в ходе выполнения комплексных кадастровых работ			Метод определения координат	Формулы, примененные для расчета средней квадратической погрешности определения координат характерных точек (Mt), м, с подставленными в такие формулы значениями и итоговые (вычисленные) значения Mt, м
	координаты, м		Радиус, м	координаты, м		Радиус, м		
	X	Y	R	X	Y	R		
1	2	3	4	5	6	7	8	9
2. Иные сведения об объекте недвижимости с кадастровым номером _____:								
1.								
3. Пояснения к сведениям об объекте недвижимости с кадастровым номером _____:								
1.								

Схема границ земельных участков	
--	--


Лист 1

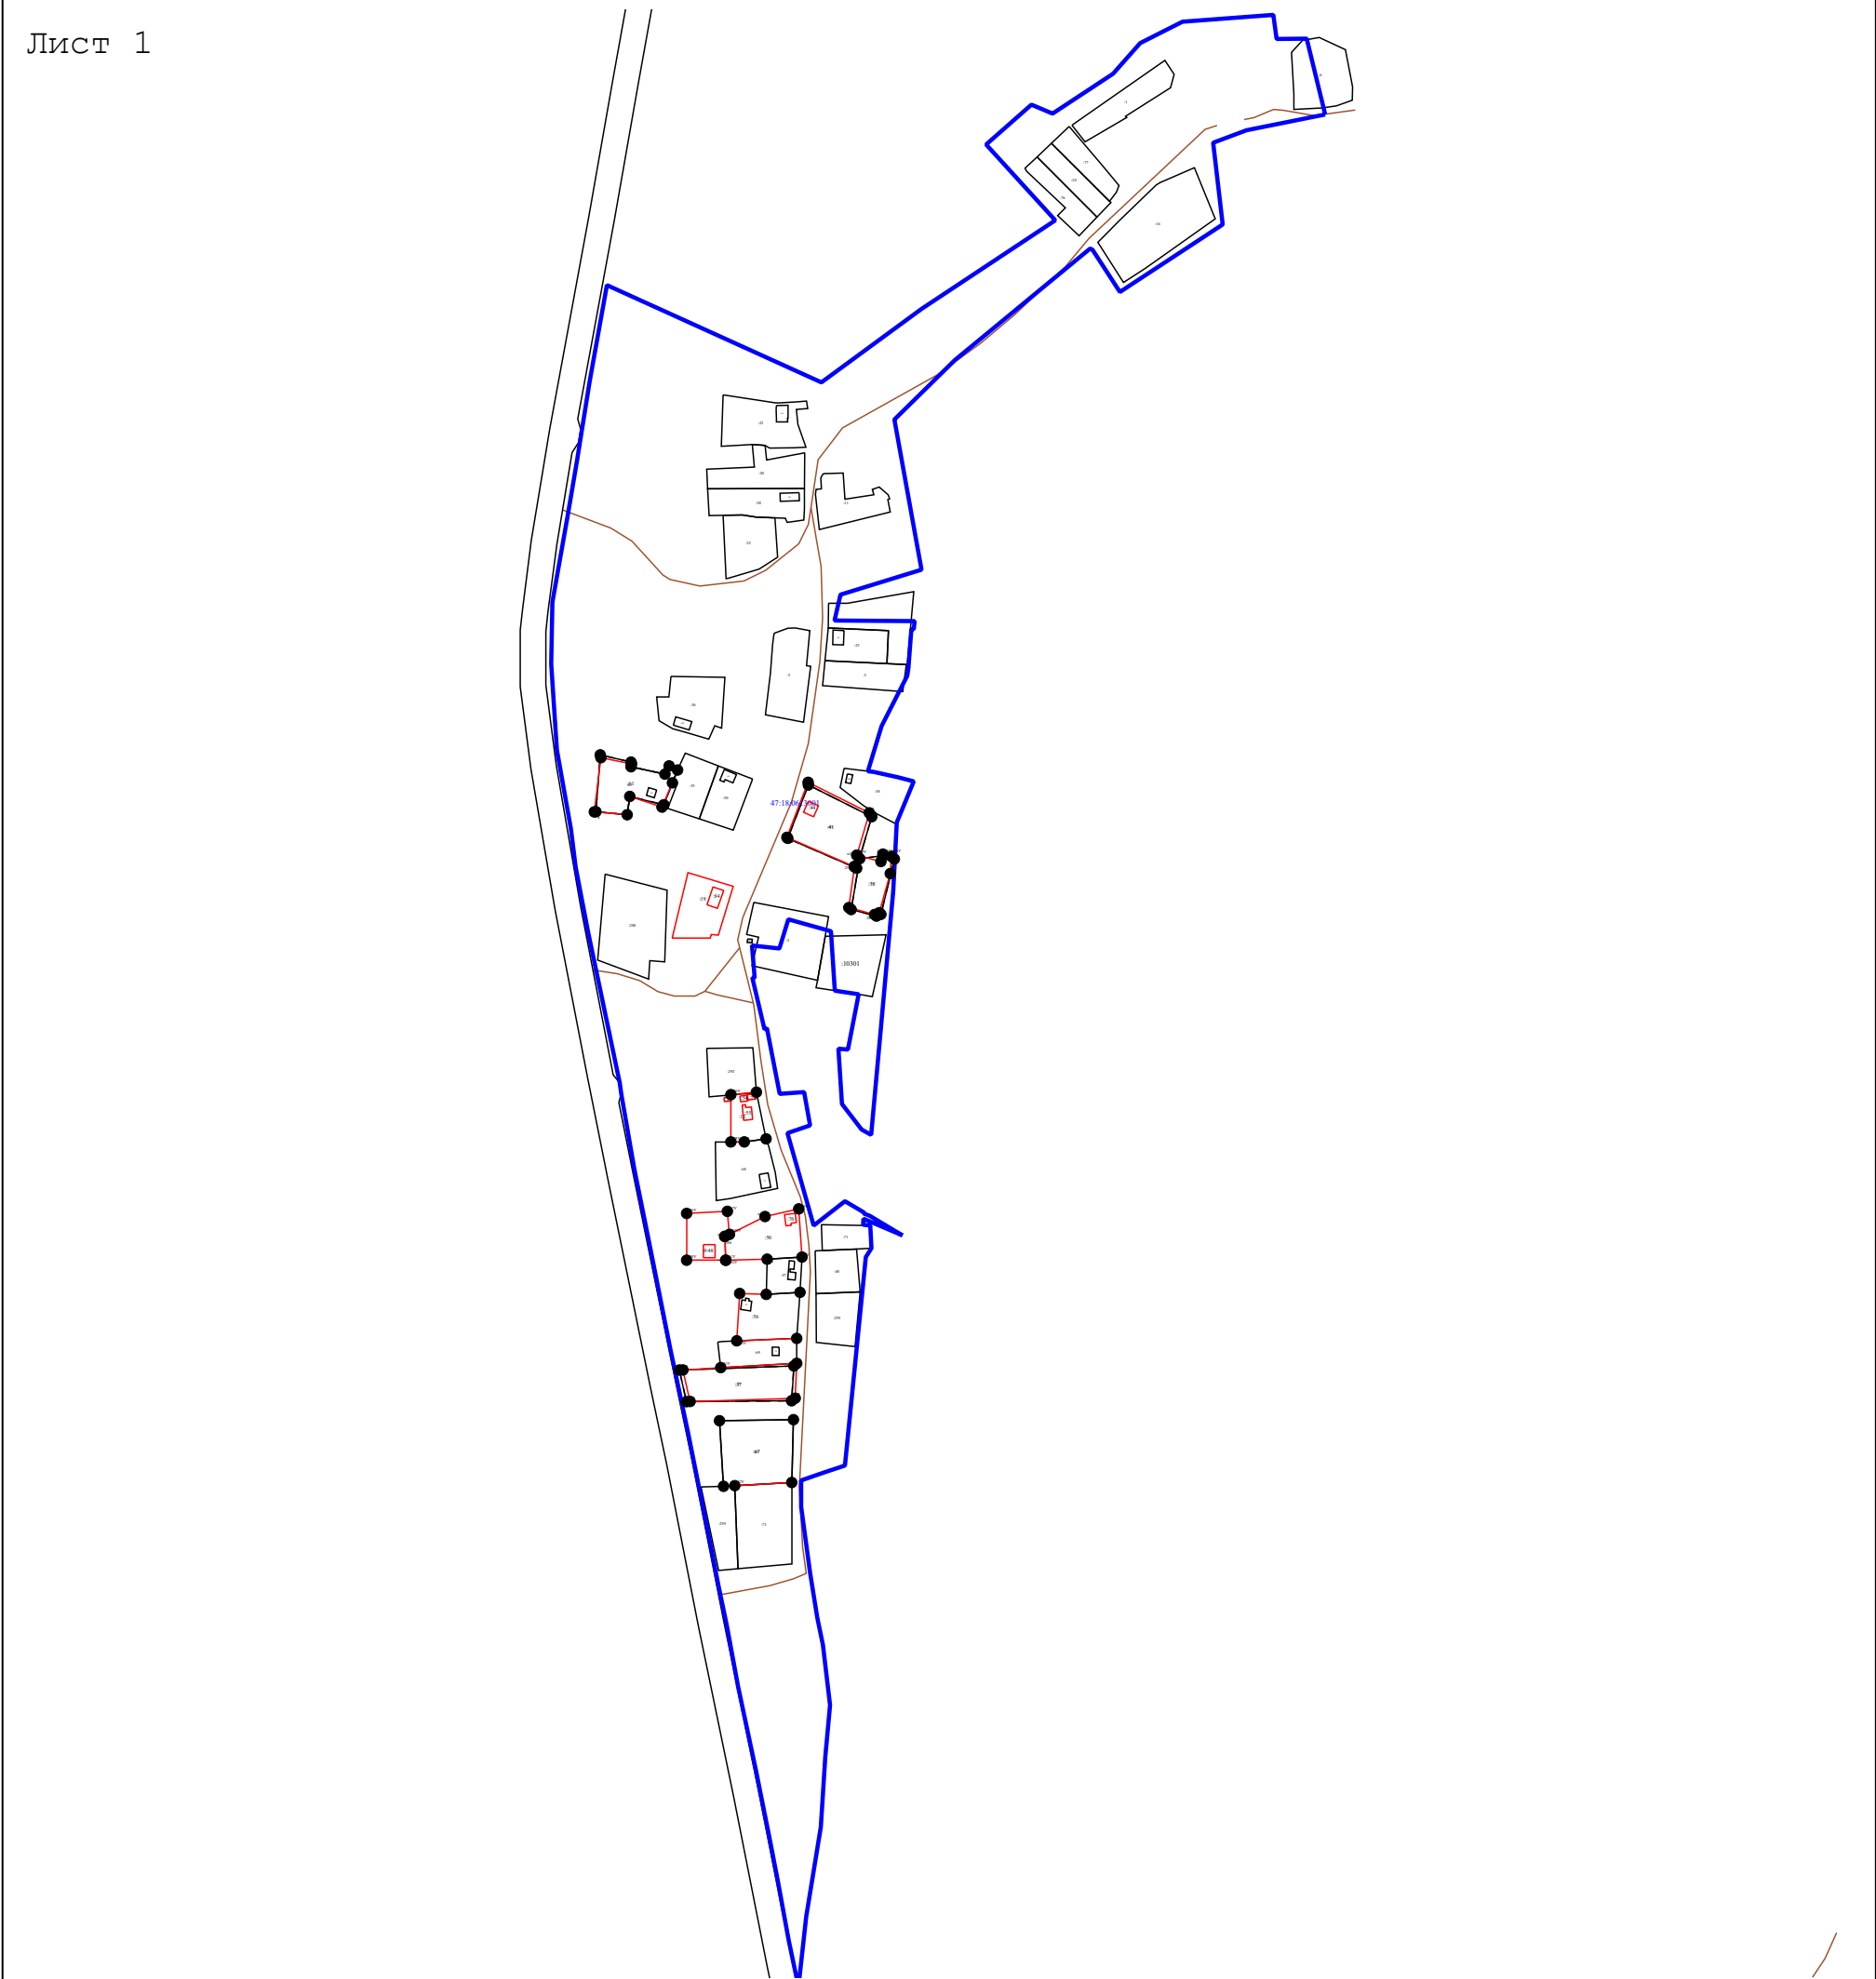

Масштаб 1:5 200

Условные обозначения:


- | | |
|---|--|
|  | - Точки, местоположение которых не изменилось или было уточнено в результате комплексных кадастровых работ |
|  | - Новые точки границ земельных участков |
|  | - Прекращающая существование точка, сведения о которой позволяют однозначно определить ее местоположение |
|  | - часть границы, сведения ЕГРН о которой позволяют однозначно определить ее положение на местности |
|  | - часть границы, местоположение которой определено при выполнении кадастровых работ |
|  | - Кадастровый номер земельного участка |
|  | - Кадастровый номер здания |
|  | - Граница кадастрового квартала |
|  | - Граница зоны с особыми условиями |
|  | - Граница населенного пункта |

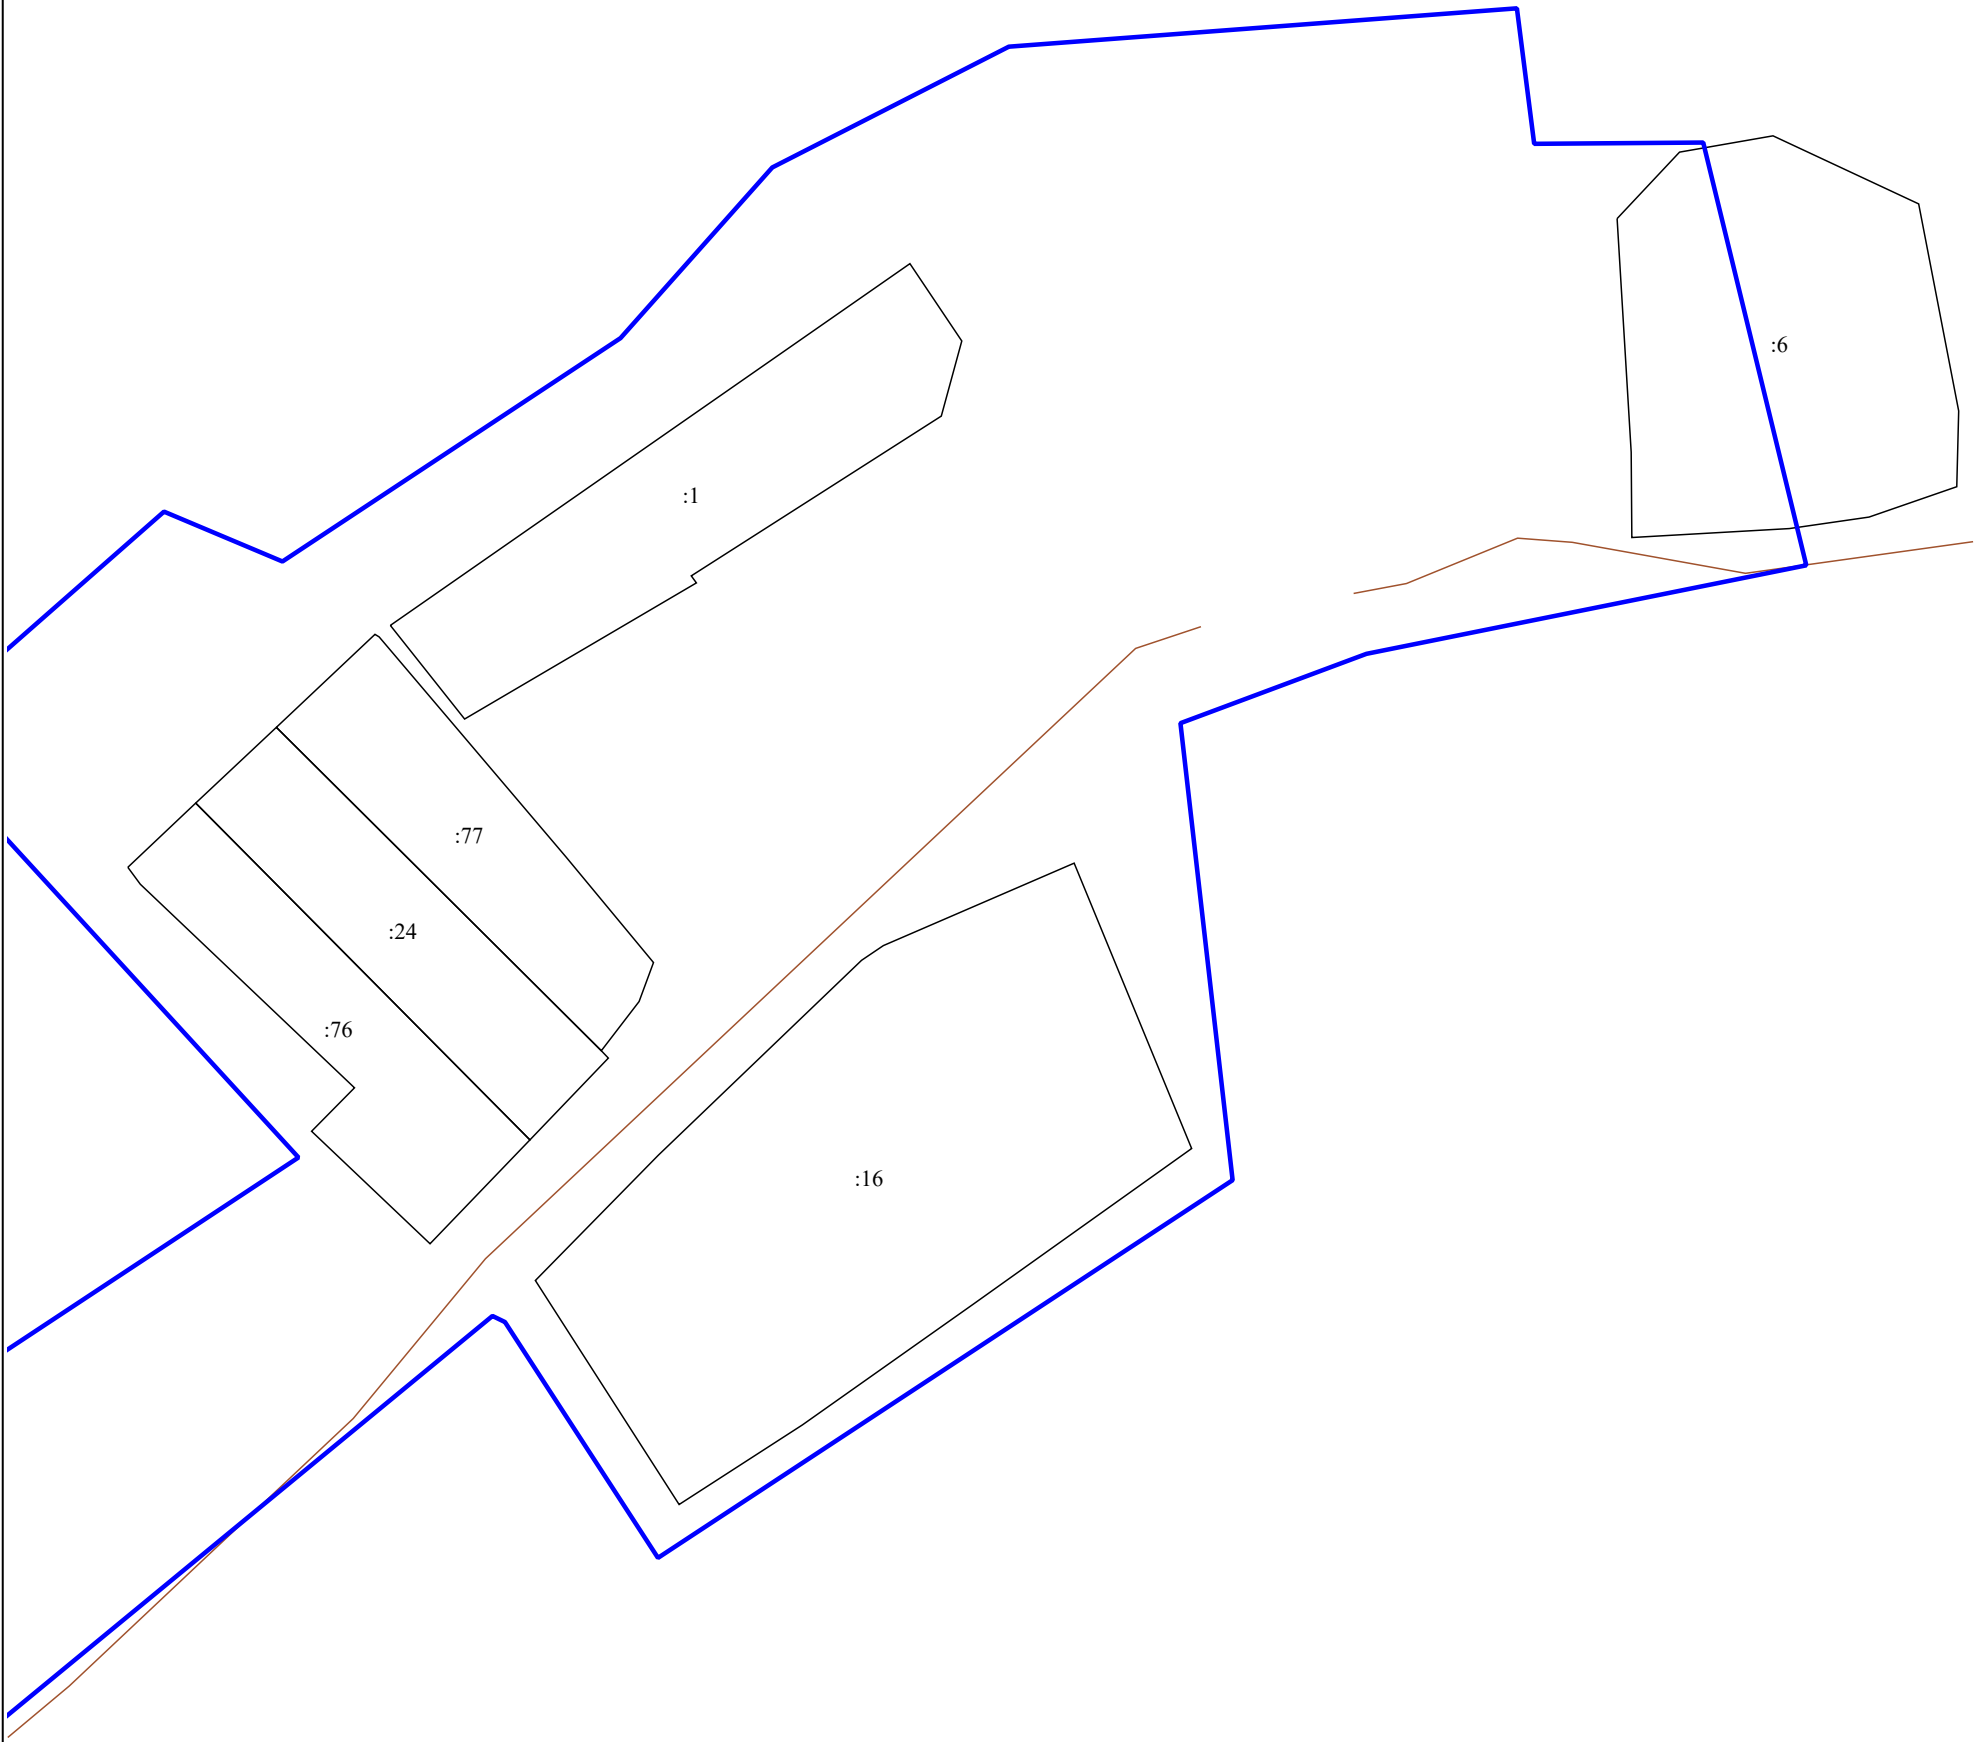

Масштаб 1:1 000


Условные обозначения:


-  - Точки, местоположение которых не изменилось или было уточнено в результате комплексных кадастровых работ
-  - Новые точки границ земельных участков
-  - Прекращающая существование точка, сведения о которой позволяют однозначно определить ее местоположение
-  - часть границы, сведения ЕГРН о которой позволяют однозначно определить ее положение на местности
-  - часть границы, местоположение которой определено при выполнении кадастровых работ
-  - Граница кадастрового квартала
-  - Граница зоны с особыми условиями
-  - Граница населенного пункта

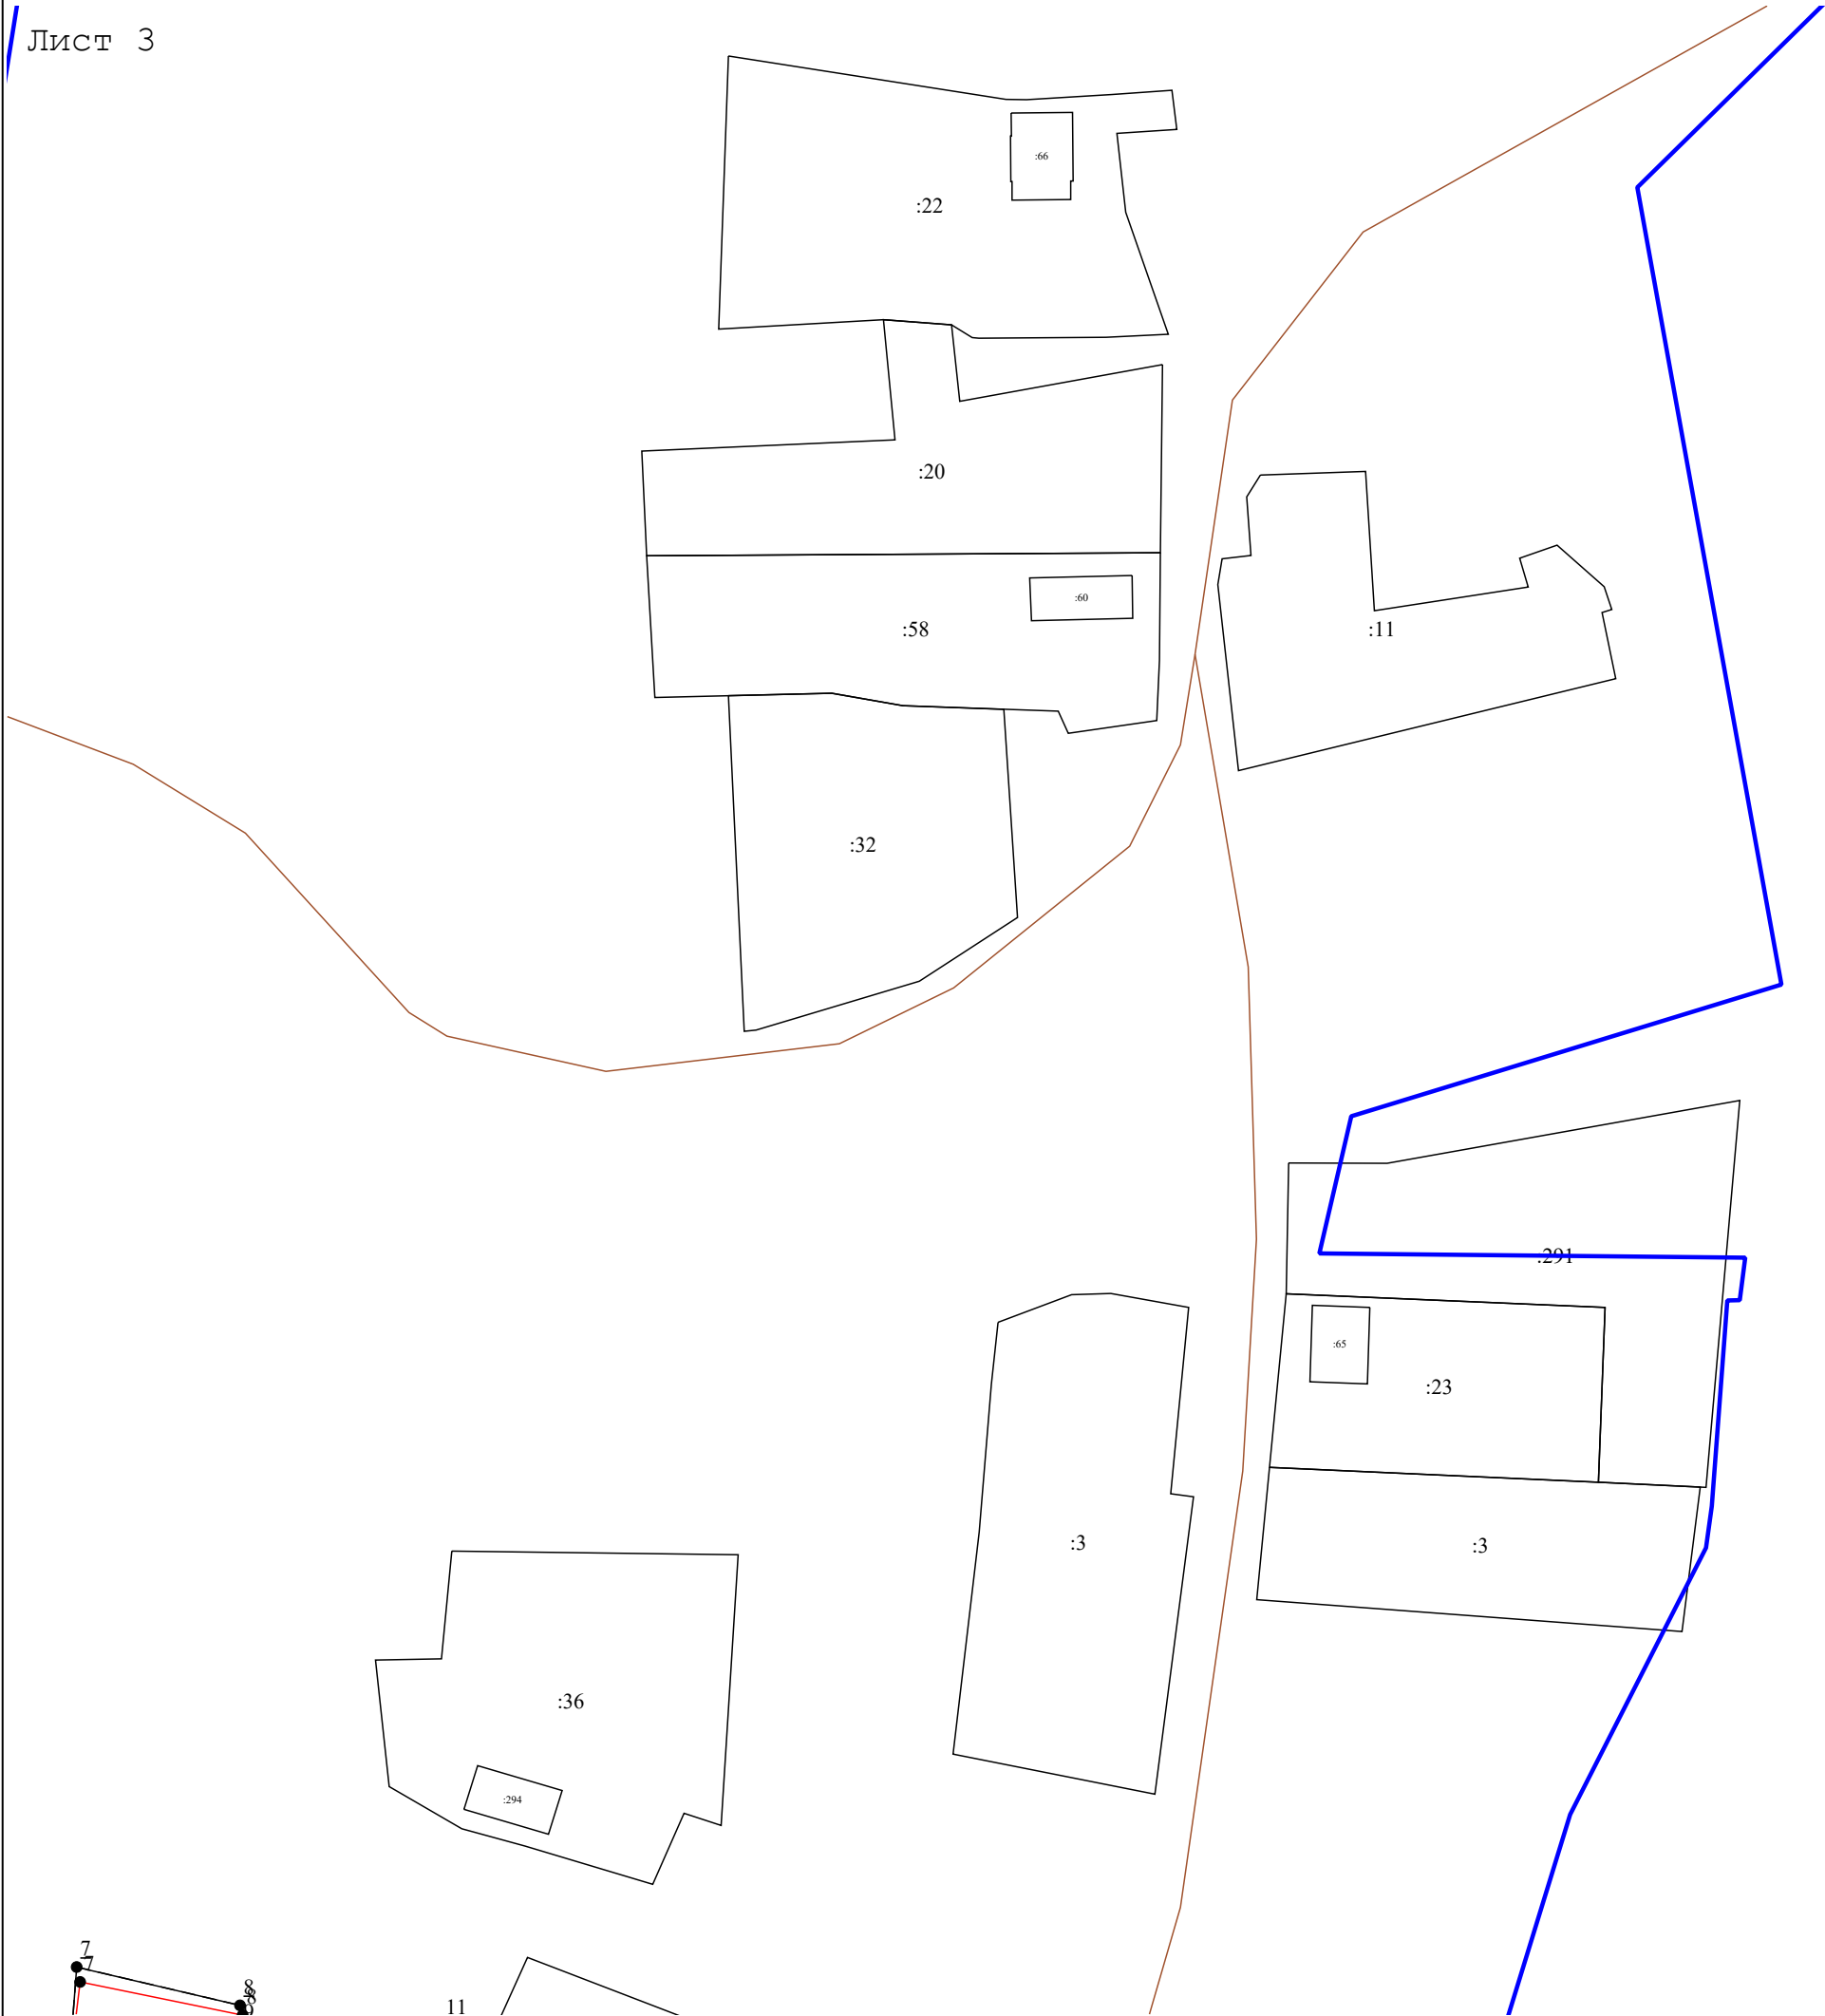



Масштаб 1:1 000

Условные обозначения:

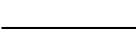-  - Точки, местоположение которых не изменилось или было уточнено в результате комплексных кадастровых работ
-  - Новые точки границ земельных участков
-  - Прекращающая существование точка, сведения о которой позволяют однозначно определить ее местоположение
-  - часть границы, сведения ЕГРН о которой позволяют однозначно определить ее положение на местности
-  - часть границы, местоположение которой определено при выполнении кадастровых работ
-  - Граница кадастрового квартала
-  - Граница зоны с особыми условиями
-  - Граница населенного пункта

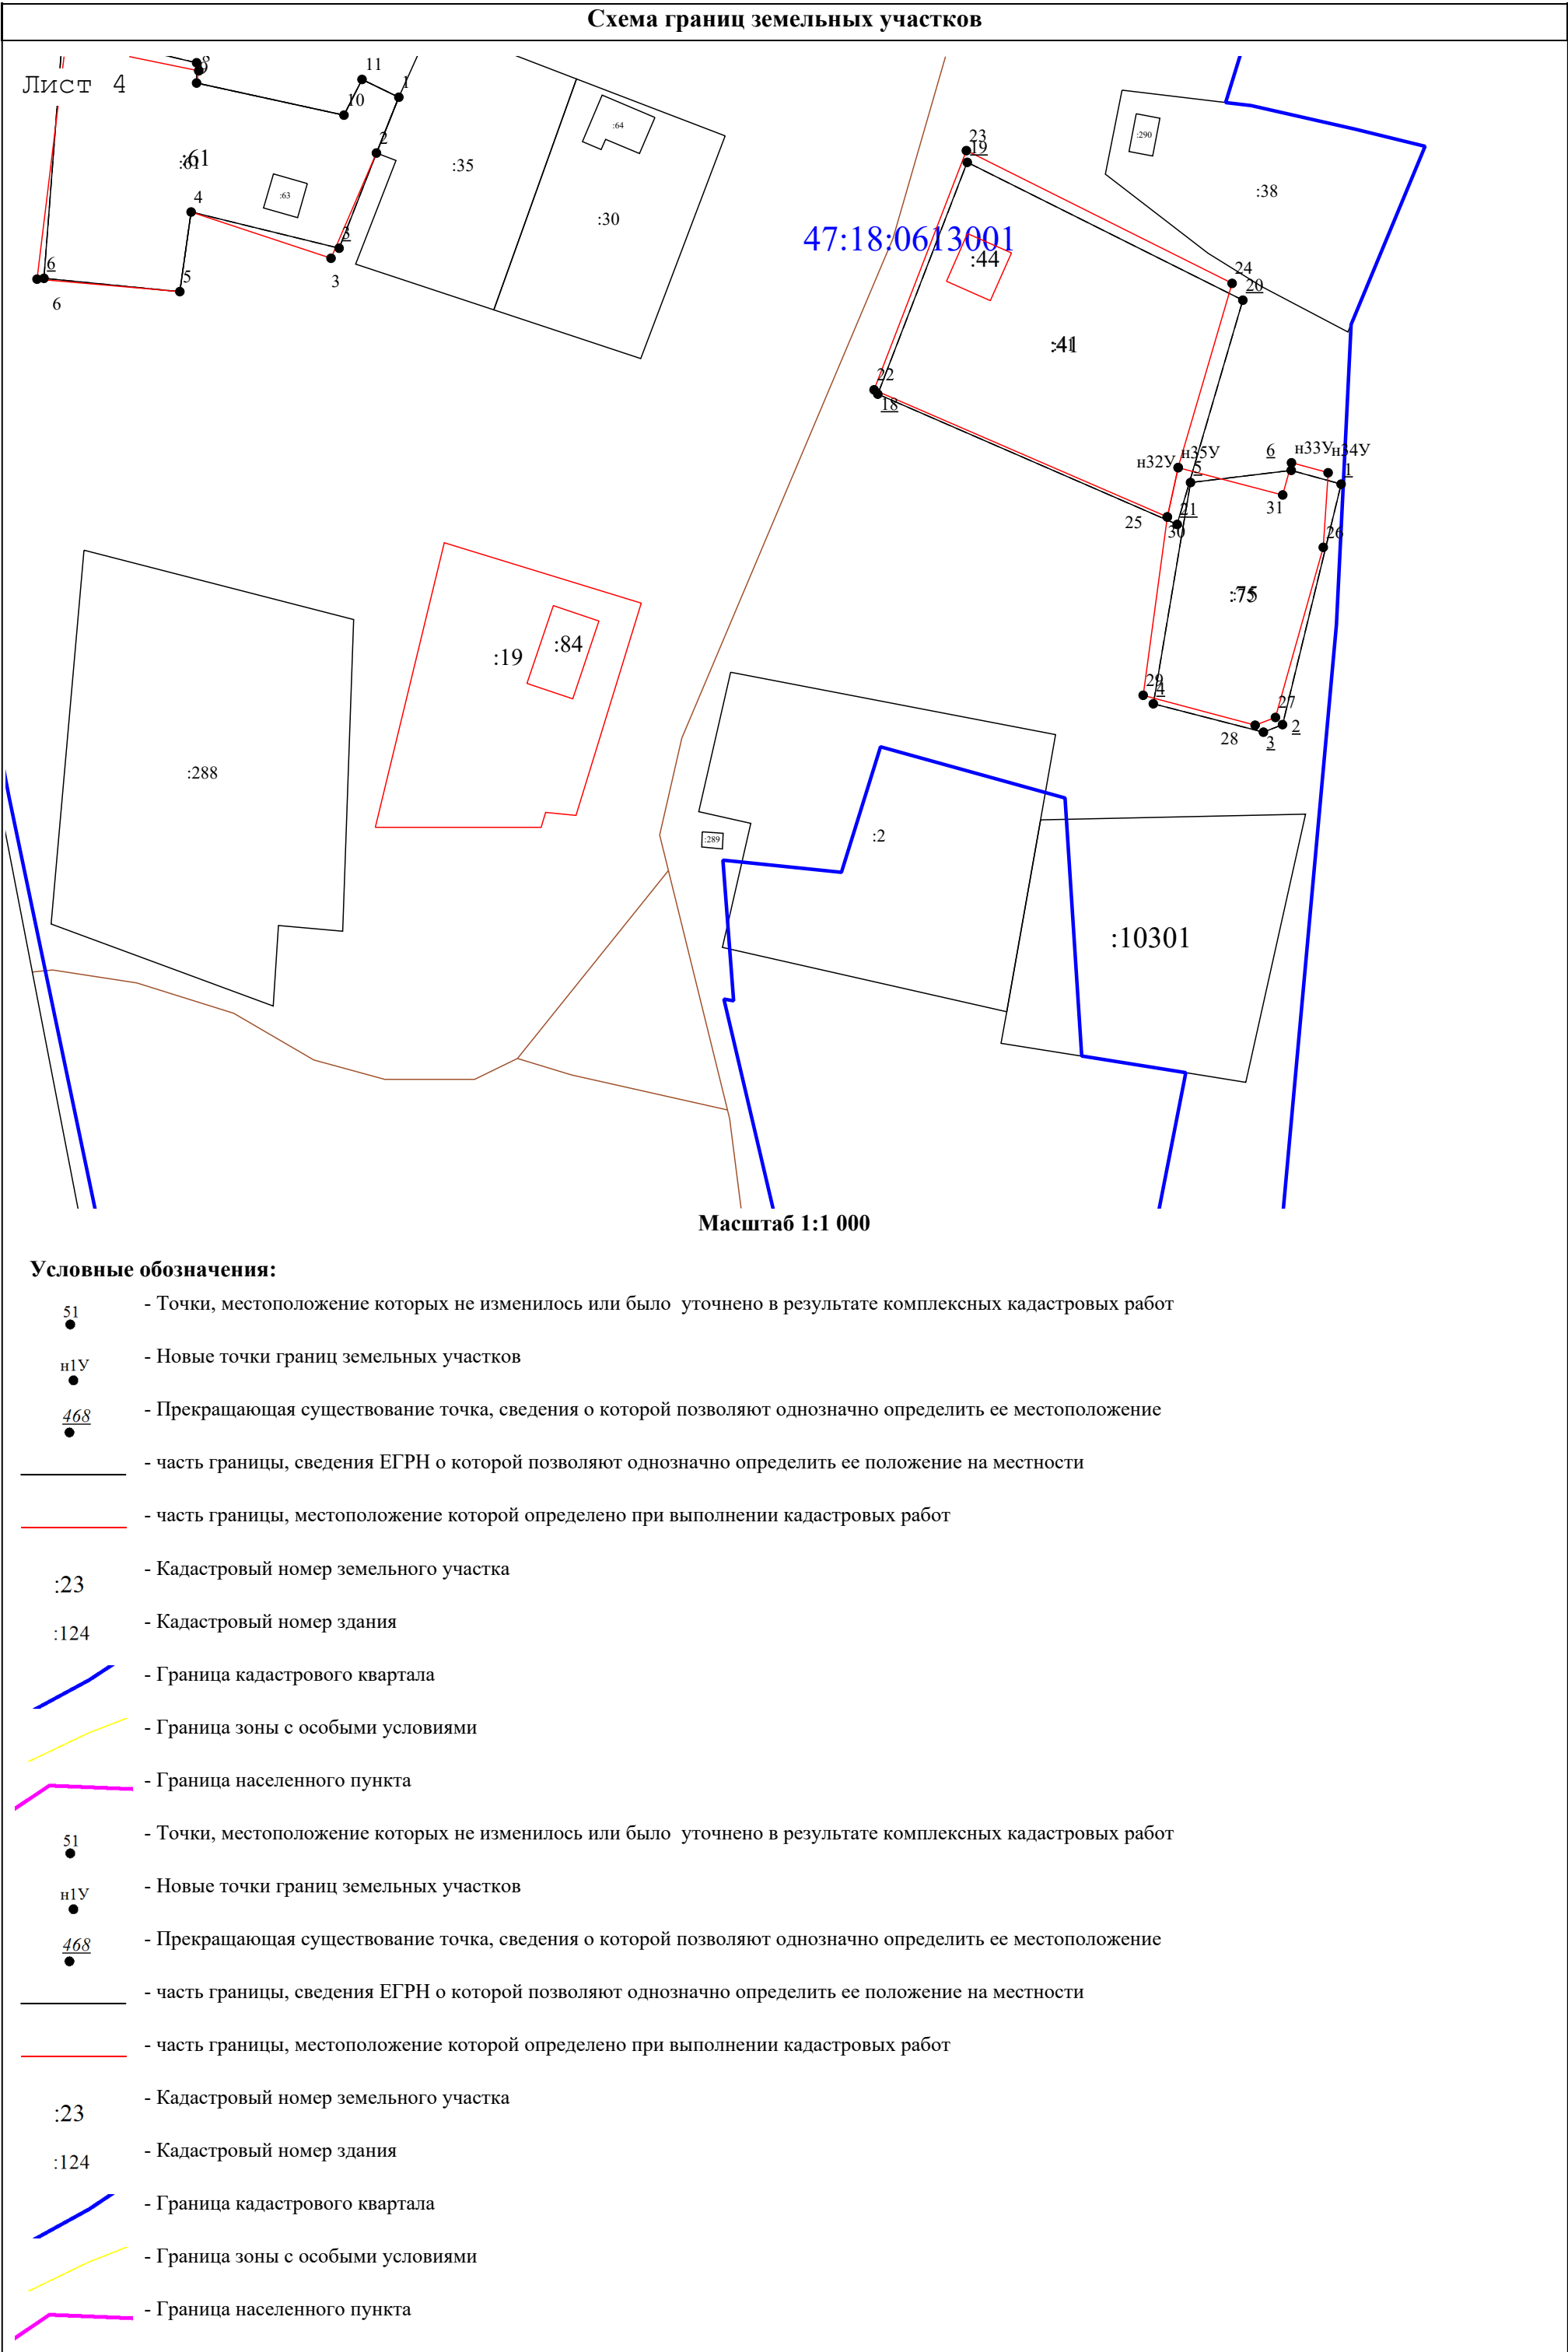

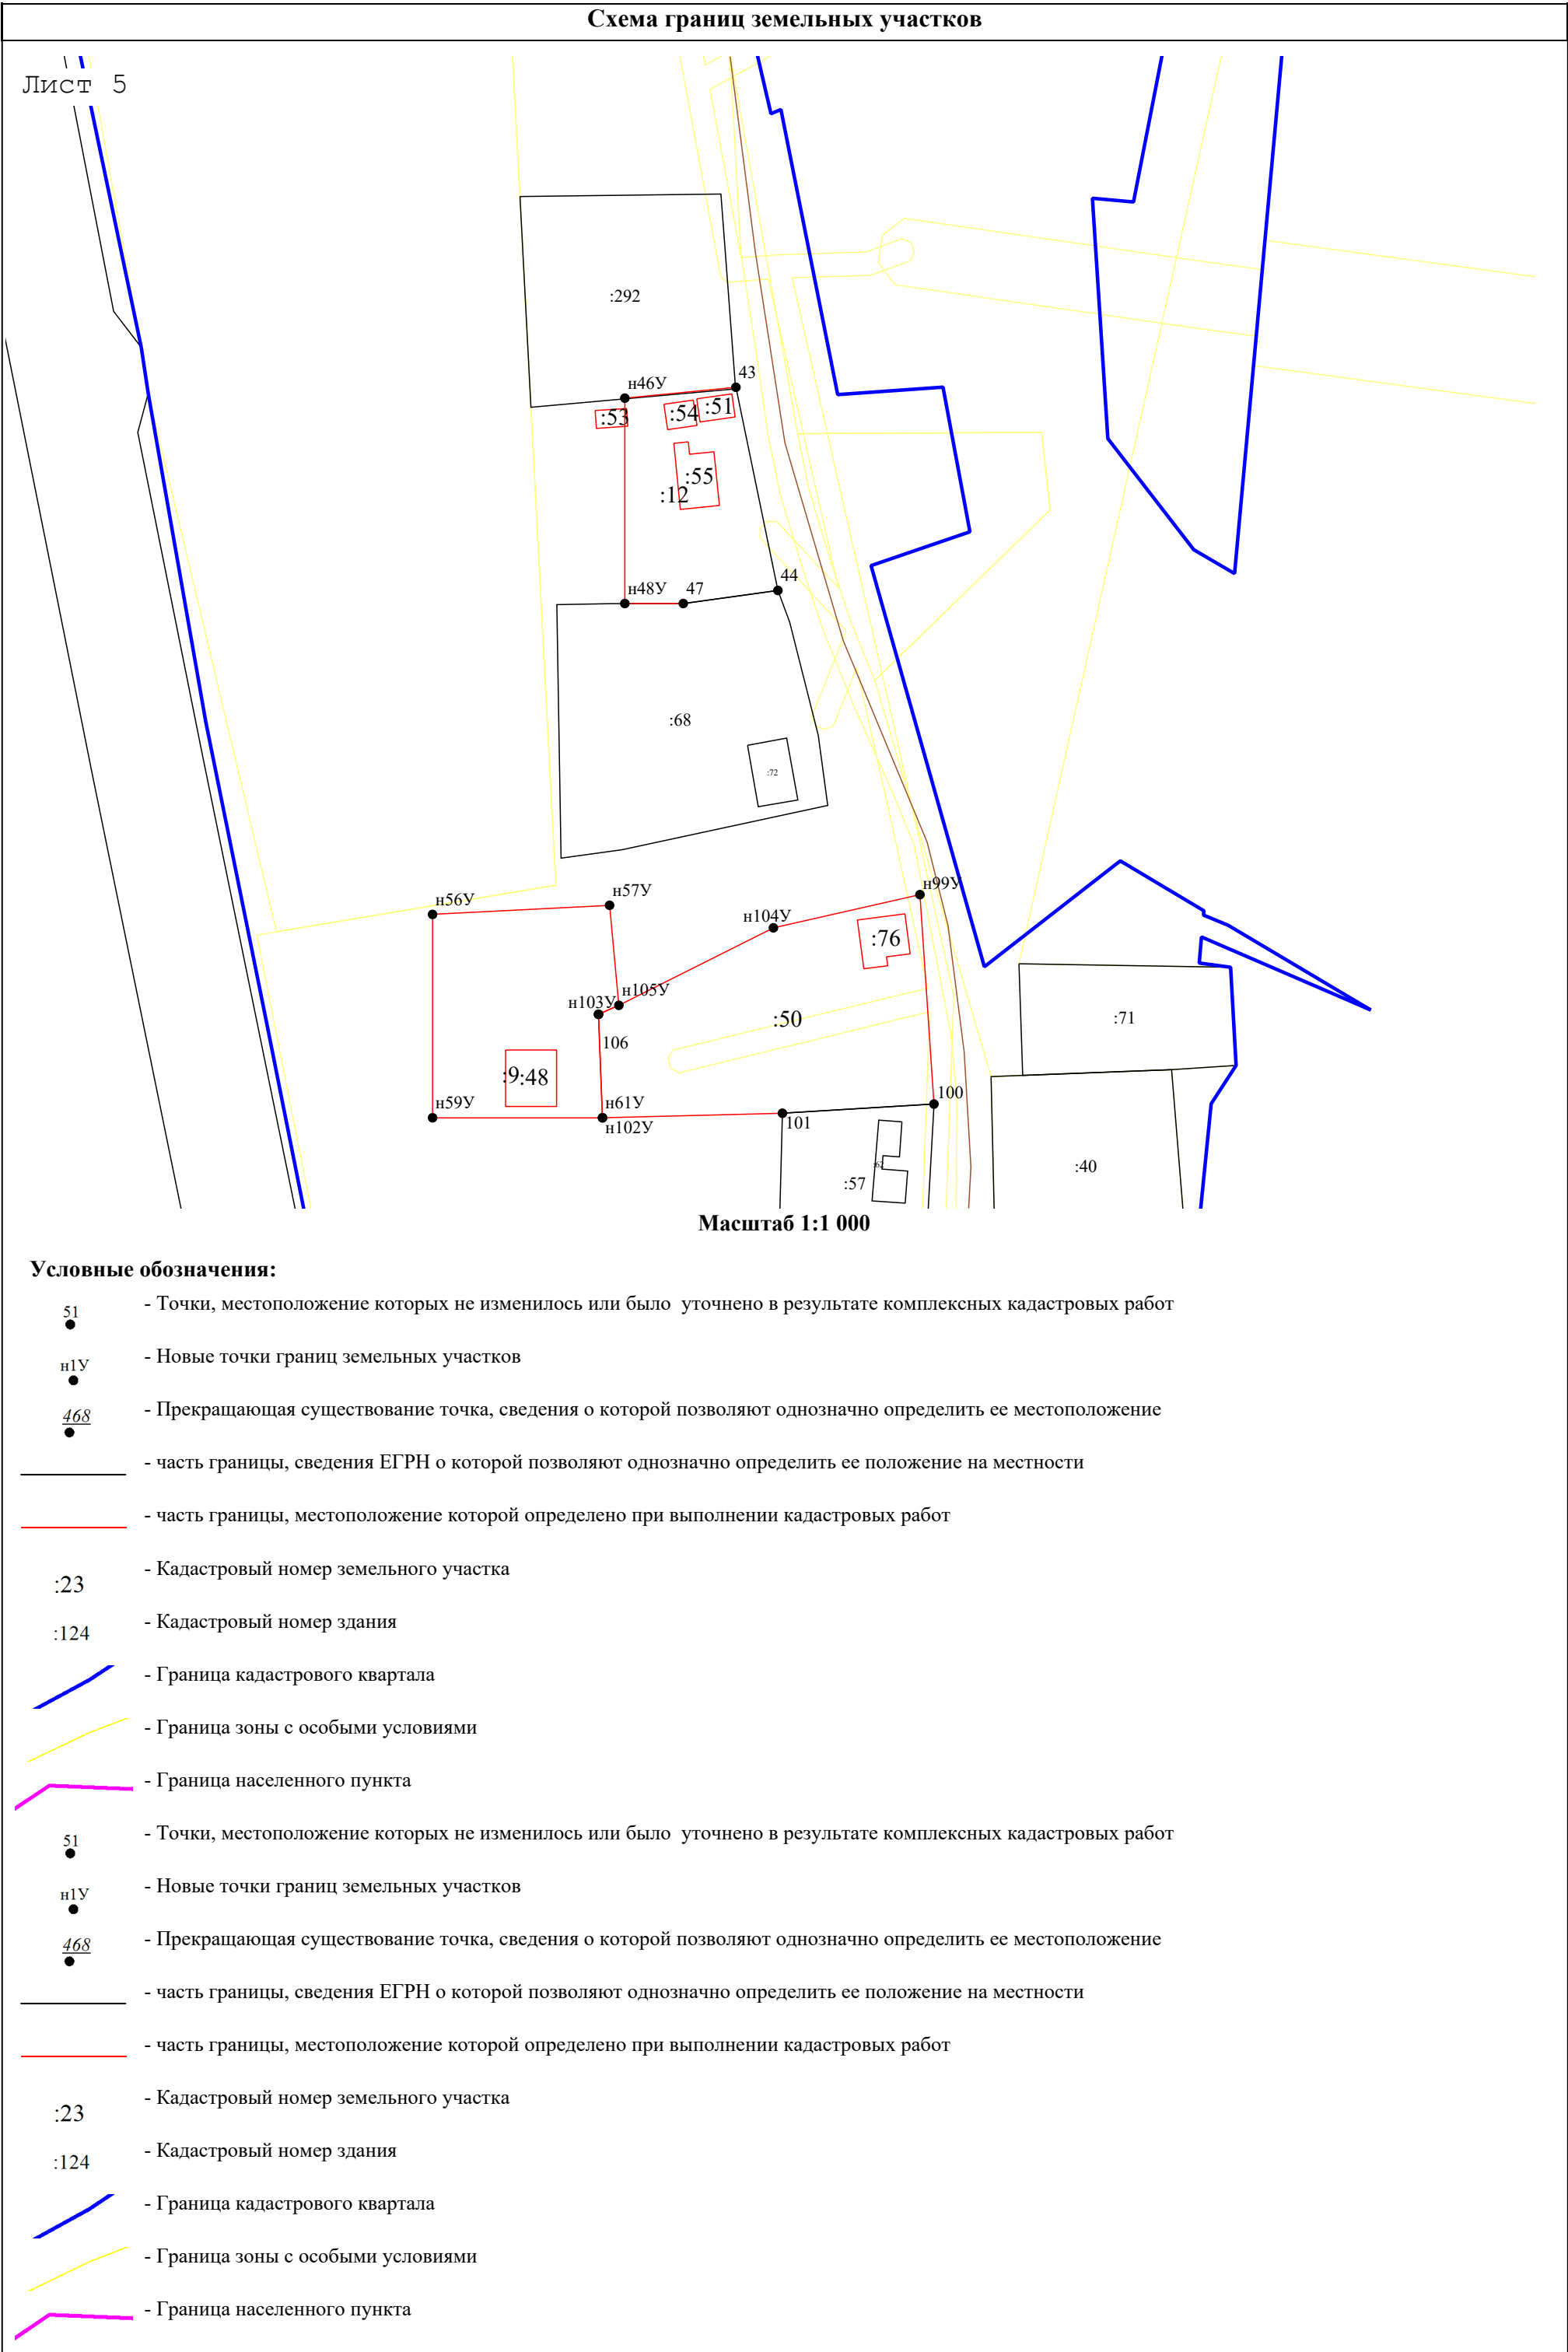

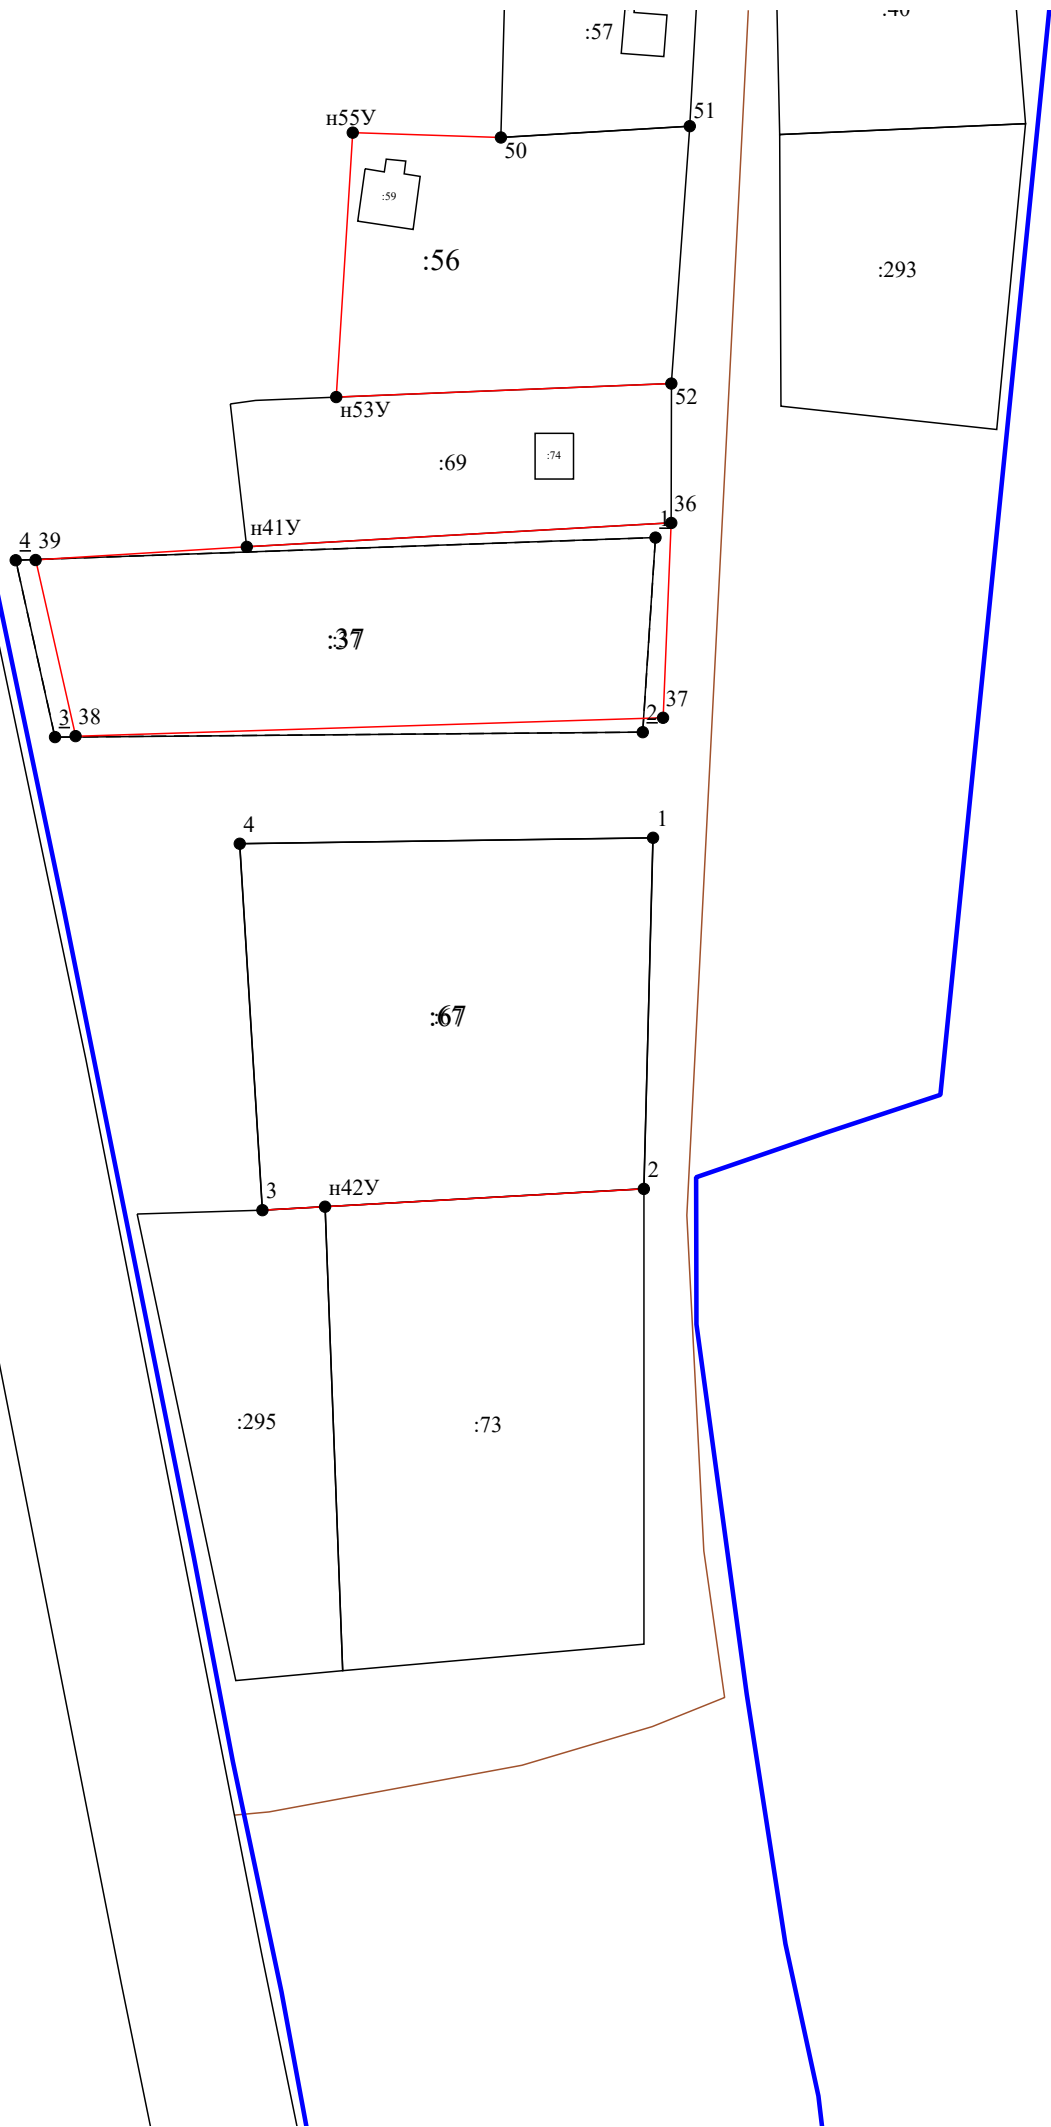


Масштаб 1:1 000

Условные обозначения:

- 51 - Точки, местоположение которых не изменилось или было уточнено в результате комплексных кадастровых работ
- н1У - Новые точки границ земельных участков
- 468 - Прекращающая существование точка, сведения о которой позволяют однозначно определить ее местоположение
- часть границы, сведения ЕГРН о которой позволяют однозначно определить ее положение на местности
- часть границы, местоположение которой определено при выполнении кадастровых работ
- :23 - Кадастровый номер земельного участка
- :124 - Кадастровый номер здания
- Граница кадастрового квартала
- Граница зоны с особыми условиями
- Граница населенного пункта

Схема геодезических построений

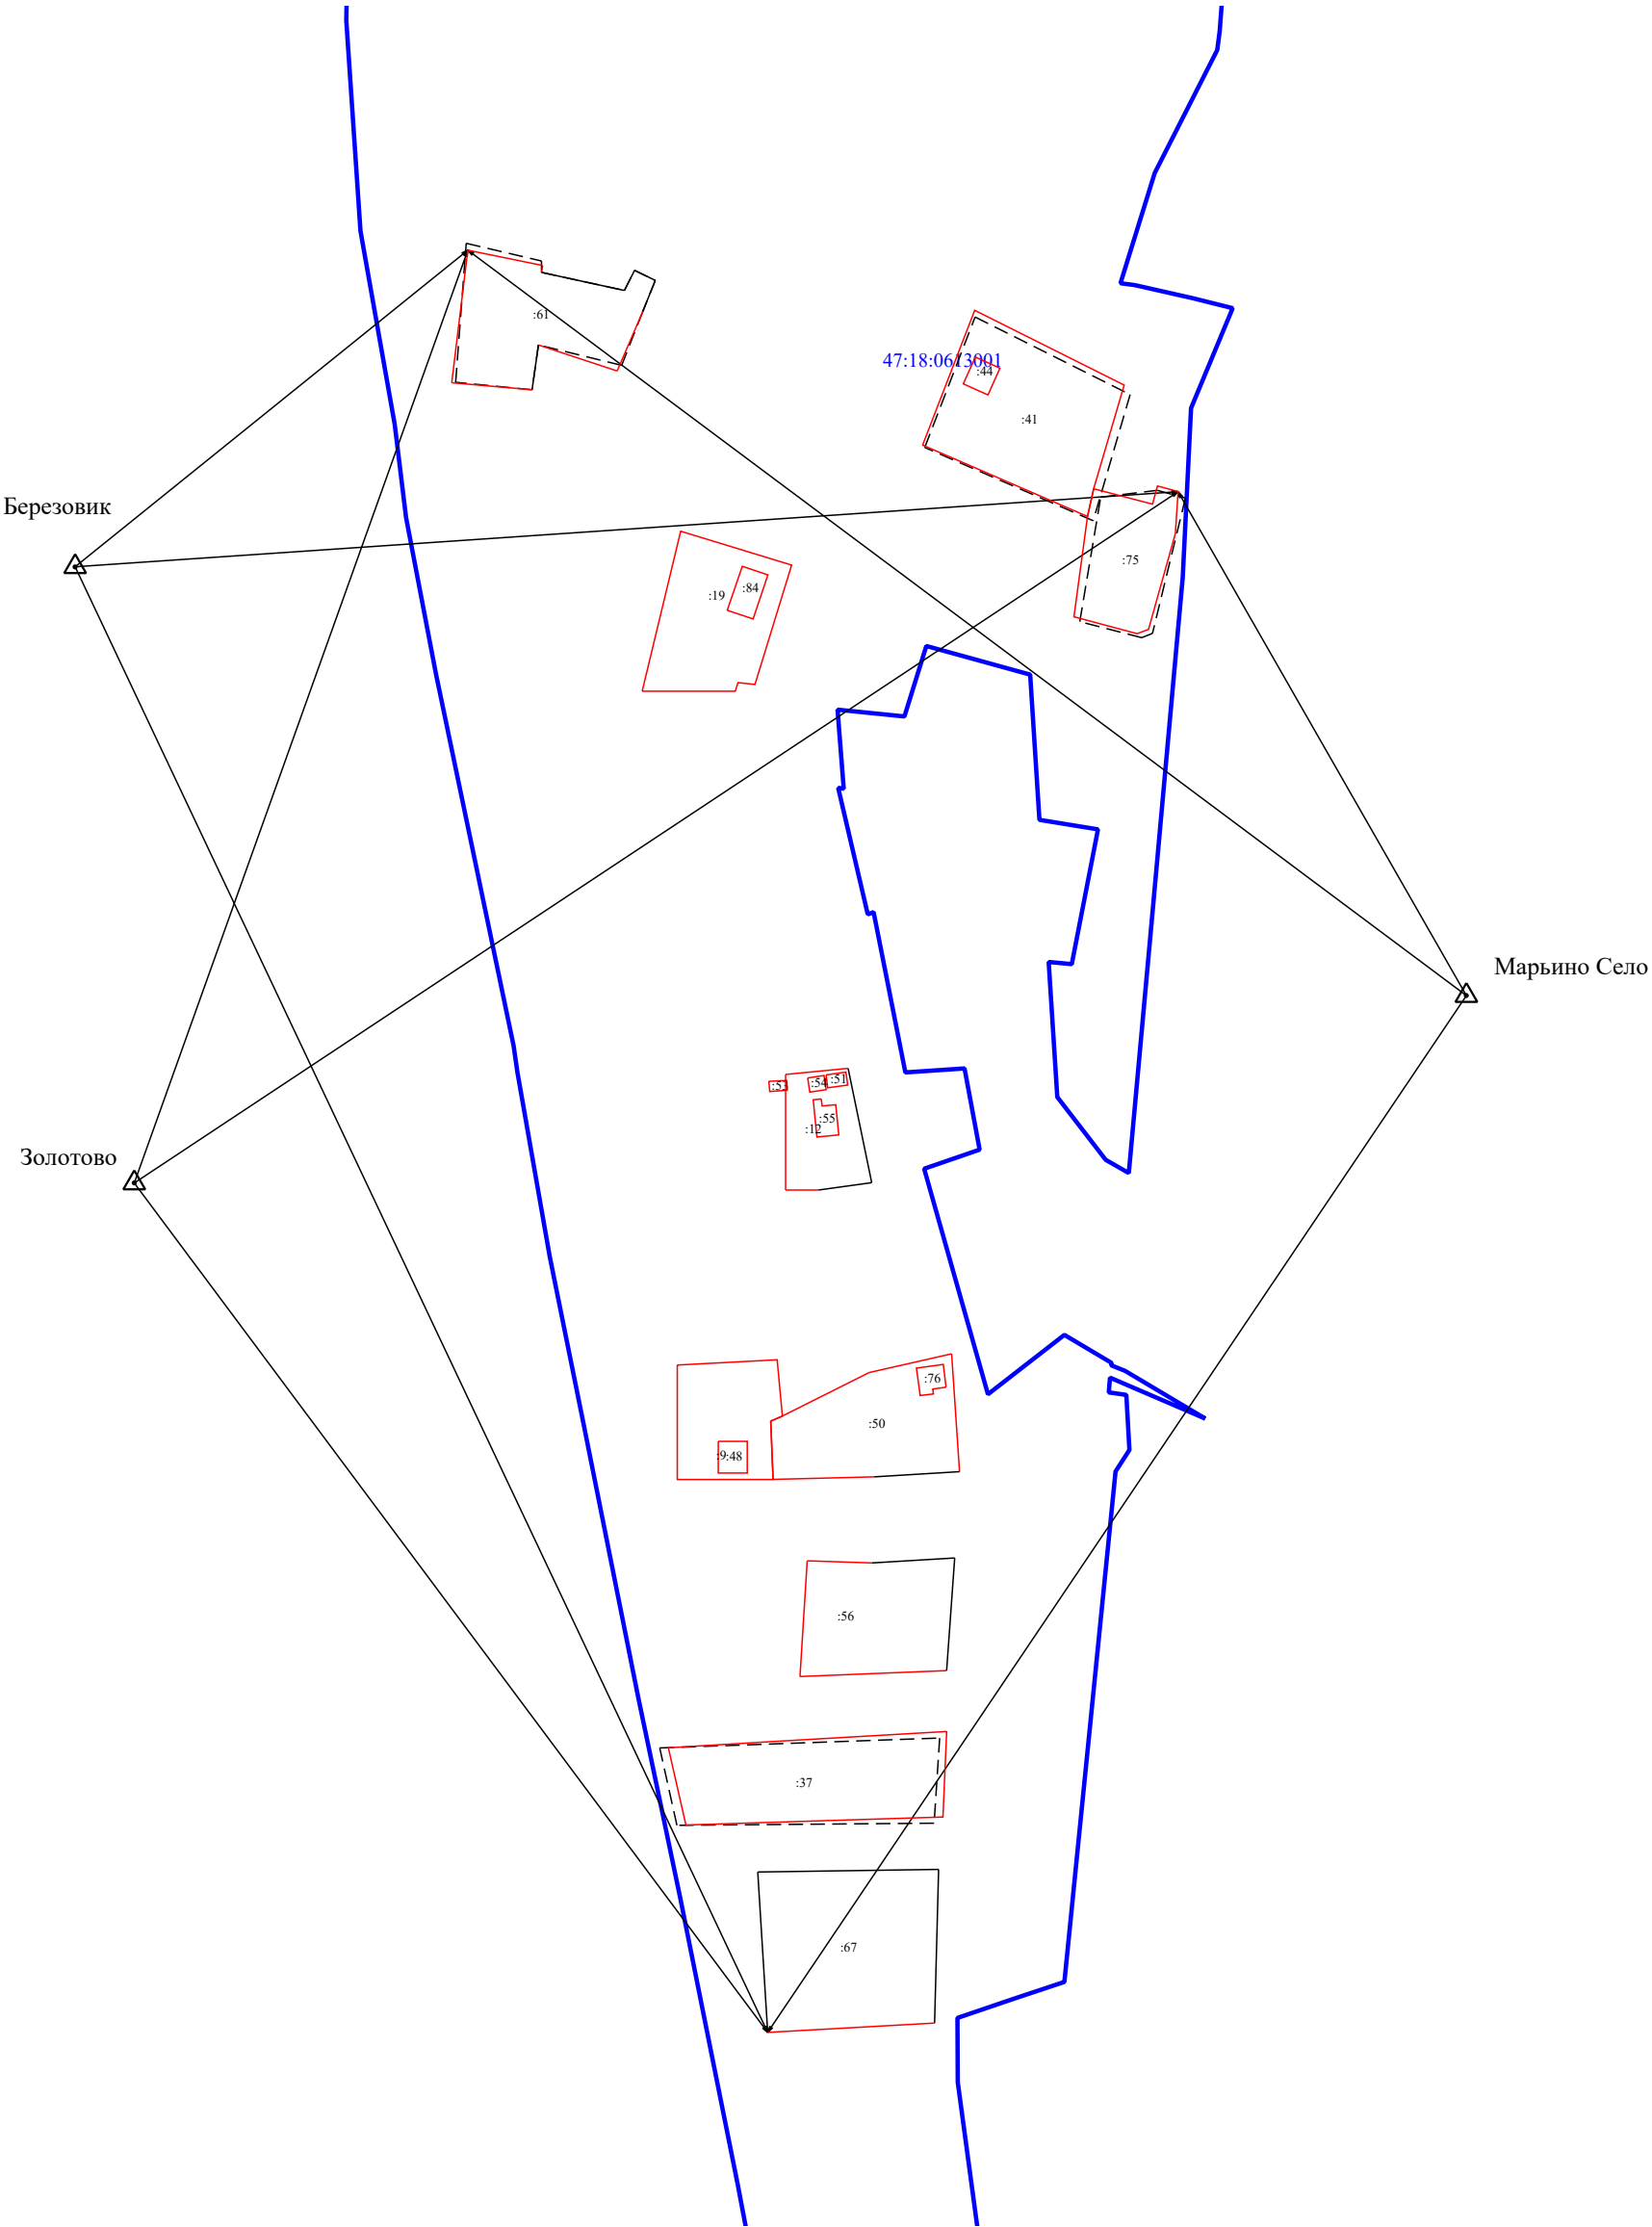

Условные обозначения:

- :23 - Кадастровый номер земельного участка
- :124 - Кадастровый номер здания
- - Существующая часть границы, имеющиеся в ГКН сведения о которой достаточны для определения ее местоположения
- - часть границы, местоположение которой определено при выполнении кадастровых работ
- △ - Пункт государственной геодезической сети
- Ястребок - Название пункта государственной геодезической сети
- ← - Направления геодезических построений при определении координат характерных точек границ земельного участка