

КАРТА-ПЛАН ТЕРРИТОРИИ

Пояснительная записка

1. Сведения о территории выполнения комплексных кадастровых работ:

47:18:0631001

(наименование субъекта Российской Федерации, муниципального образования, населенного пункта, уникальные учетные номера кадастровых кварталов, иные сведения, позволяющие определить местоположение территории, на которой выполняются комплексные кадастровые работы, например, наименование садоводческого или огороднического некоммерческого товарищества, гаражного кооператива, элемента планировочной структуры)

2. Основания выполнения комплексных кадастровых работ:

Наименование, дата и номер документа, на основании которого выполняются комплексные кадастровые работы:

Муниципальный контракт № 0145300013126000008 от 10 марта 2026 г., выдан Администрация Бокситогорского муниципального района Ленинградской области

3. Дата подготовки карты-плана территории: 20 августа 2026 г.

4. Сведения о заказчике(ах) комплексных кадастровых работ:

В отношении юридического лица, органа местного самоуправления муниципального района, муниципального округа или городского округа либо уполномоченного исполнительного органа государственной власти субъекта Российской Федерации:

полное или сокращенное (в случае, если имеется) наименование: Администрация Бокситогорского муниципального района Ленинградской области

основной государственный регистрационный номер: 1024700507523

идентификационный номер налогоплательщика: 4701001377

В отношении физического лица или представителя физических или юридических лиц:

фамилия, имя, отчество (последнее - при наличии): —

страховой номер индивидуального лицевого счета в системе обязательного пенсионного страхования Российской Федерации (СНИЛС): —

Наименование и реквизиты документа, подтверждающие полномочия представителя заказчика(ов) комплексных кадастровых работ:

—

Адрес электронной почты (для направления уведомления о результатах внесения сведений в Единый государственный реестр недвижимости):

—

5. Сведения об исполнителе комплексных кадастровых работ:

Полное или сокращенное (в случае, если имеется) наименование и адрес юридического лица, с которым заключен государственный или муниципальный контракт либо договор подряда на выполнение комплексных кадастровых работ: <i>ООО "КТ", адрес: РФ, 394029, г. Воронеж, пр-кт Ленинский, д. 15, оф. 115а</i>					
Фамилия, имя, отчество кадастрового инженера (последнее - при наличии): <i>Сорока Юрий Сергеевич</i> и основной государственный регистрационный номер кадастрового инженера индивидуального предпринимателя (ОГРНИП): <i>—</i>					
Страховой номер индивидуального лицевого счета в системе обязательного пенсионного страхования Российской Федерации (СНИЛС) кадастрового инженера: <i>052-205-440-05</i>					
Уникальный реестровый номер кадастрового инженера в реестре саморегулируемой организации кадастровых инженеров и дата внесения сведений о физическом лице в такой реестр: <i>НП002875, 28 февраля 2020 г.</i>					
Полное или (в случае, если имеется) сокращенное наименование саморегулируемой организации кадастровых инженеров, членом которой является кадастровый инженер: <i>Саморегулируемая организация Ассоциация "Некоммерческое партнерство «Кадастровые инженеры юга»</i>					
Контактный телефон: <i>84732023880</i>					
Почтовый адрес и адрес электронной почты, по которым осуществляется связь с кадастровым инженером: <i>394029, Воронежская обл, Воронеж г, Ленинский пр-кт, д 15, 115а офис, kt@gk-kt.ru</i>					
6. Перечень документов, использованных при подготовке карты-плана территории:					
№ п/п	Реквизиты документа				
	Вид	Дата	Номер	Наименование	Иные сведения
1	2	3	4	5	6
1	Кадастровый план территории, выдан: Филиал публично-правовой компании "Роскадастр" по Ленинградской области	13 апреля 2026 г.	КУВИ-001/2026-49884046	Кадастровый план территории	—
2	ПРОЧИЕ, выдан: Совет депутатов Самойловского сельского поселения Бокситогорского муниципального района Ленинградской области	24 октября 2014 г.	15	Правила землепользования и застройки Анисимовского сельского поселения Бокситогорского муниципального района Ленинградской области	—
3	ПРОЧИЕ	12 марта 2026 г.	170-5460/2026-В	Выписка о пунктах государственной геодезической сети	—
7. Пояснения к карте-плану территории:					
Пояснительная записка					

Сведения о пунктах геодезической сети и средствах измерений

1. Сведения о пунктах геодезической сети:

№ п/п	Вид геодезической сети	Название пункта геодезической сети и тип знака	Система координат пункта геодезической сети	Координаты пункта, м		Дата обследования 24 апреля 2026 г.		
				X	Y	Сведения о состоянии		
1	2	3	4	5	6	наружного знака пункта	центра пункта	марки центра пункта
1	Государственная геодезическая сеть. 3 класс	Березовик, пир.	МСК 47 зона 3	406 628,04	3 221 707,21	Утрачен	Сохранился	Сохранился
2	Государственная геодезическая сеть. 2 класс	Золотово, сигн.		371 099,36	3 241 192,74			
3	Государственная геодезическая сеть. 2 класс	Марьино Село, неизвестен		383 255,03	3 312 903,82			

2. Сведения об использованных средствах измерений:

№ п/п	Наименование и обозначение типа средства измерений - прибора (инструмента, аппаратуры)	Заводской или серийный номер средства измерений	Реквизиты свидетельства о поверке прибора (инструмента, аппаратуры) и (или) срок действия поверки
1	2	3	4
1	Аппаратура геодезическая спутниковая	ТН13814213	С-ГСХ/30-01-2026/500679049 от 30.01.2026
2	Аппаратура геодезическая спутниковая	ХК13849101	С-ГСХ/18-02-2026/505282187 от 18.02.2026

Сведения об уточняемых земельных участках							
1. Сведения о характерных точках границ уточняемого земельного участка с кадастровым номером 47:18:0631001:1 :							
Система координат МСК-47, зона 3				Зона № 3			
Обозначение характерных точек границ	Координаты, м				Метод определения координат	Формулы, примененные для расчета средней квадратической погрешности определения координат характерных точек границ (Mt), с подставленными в такие формулы значениями и итоговые (вычисленные) значения Mt, м	Описание закрепления точки
	содержатся в Едином государственном реестре недвижимости		определены в результате выполнения комплексных кадастровых работ				
	X	Y	X	Y			
1	2	3	4	5	6	7	8
110	—	—	355 739,47	3 263 222,90	Метод спутниковых геодезических измерений (определений)	$Mt = \sqrt{(m0^2 + m1^2)} = \sqrt{(0,10^2 + 0,10^2)} = 0,10$	—
111	—	—	355 716,64	3 263 220,25			
н112У	—	—	355 718,76	3 263 190,22			
н113У	—	—	355 743,31	3 263 194,70			
110	—	—	355 739,47	3 263 222,90			
2. Сведения о частях границ уточняемого земельного участка с кадастровым номером 47:18:0631001:1 :							
Обозначение части границ		Горизонтальное проложение (S), м	Описание прохождения части границ	Сведения о согласовании местоположения границ (согласовано/спорное)			
от т.	до т.						
1	2	3	4	5			
110	111	22,98	—	согласовано			
111	н112У	30,10					
н112У	н113У	24,96					
н113У	110	28,46					
3. Сведения о характеристиках уточняемого земельного участка с кадастровым номером 47:18:0631001:1 :							
№ п/п	Наименование характеристики земельного участка			Значение характеристики			
1	2			3			

1	2	3
1.	Сведения об адресе земельного участка	—
1.1.	Сведения об ином месте нахождения земельного участка, не являющегося объектом адресации, в структурированном виде	187683, Российская Федерация, Ленинградская область, Бокситогорский муниципальный район, Самойловское сельское поселение, Некрасово деревня, дом 17
1.2.	Дополнительные сведения о месте нахождения земельного участка	—
2.	Площадь земельного участка $\pm$ величина погрешности определения (вычисления) площади ($P \pm \Delta P$), м ²	700 ± 9
3.	Формула, примененная для вычисления предельной погрешности определения площади земельного участка, с подставленными значениями и итоговые (вычисленные) значения	$\Delta P = 3,5 * M_t * \sqrt{P} = 3,5 * 0,10 * \sqrt{700} = 9$
4.	Площадь земельного участка согласно сведениям Единого государственного реестра недвижимости (Ркад), м ²	700
5.	Оценка расхождения Р и Ркад ($P - P_{кад}$), м ²	0
6.	Предельный минимальный и максимальный размеры земельного участка (Рмин и Рмакс), м ²	— —
7.	Вид (виды) разрешенного использования	для ведения личного подсобного хозяйства.
7.1.	Дополнительные сведения об использовании земельного участка	—
8.	Кадастровый или иной государственный учетный номер (инвентарный) здания, сооружения, объекта незавершенного строительства, расположенного на земельном участке	47:18:0000000:3780
9.	Сведения о земельных участках (землях общего пользования, территории общего пользования), посредством которых обеспечивается доступ	Земли общего пользования
10.	Иные сведения	—
4. Пояснения к сведениям об уточняемом земельном участке с кадастровым номером <u>47:18:0631001:1</u> :		
1.	—	

1. Сведения о характерных точках границ уточняемого земельного участка с кадастровым номером					47:18:0631001:8		
Система координат					МСК-47, зона 3		
Обоз- начение харак- терных точек границ	Координаты, м				Метод определения координат	Формулы, примененные для расчета средней квадратической погрешности определения координат характерных точек границ (Mt), с подставленными в такие формулы значениями и итоговые (вычисленные) значения Mt, м	Описание закрепления точки
	содержатся в Едином государственном реестре недвижимости		определены в результате выполнения комплексных кадастровых работ				
	X	Y	X	Y			
1	2	3	4	5	6	7	8
н12У	—	—	355 734,12	3 263 322,85	Метод спутниковых геодезических измерений (определений)	Mt = √(m0^2 + m1^2) = √ (0,10^2 + 0,10^2) = 0,10	—
н13У	—	—	355 734,12	3 263 338,22			
н31У	—	—	355 739,31	3 263 357,46			
н15У	—	—	355 748,27	3 263 355,04			
н16У	—	—	355 751,35	3 263 358,12			
н18У	—	—	355 771,98	3 263 354,35			
н32У	—	—	355 772,45	3 263 324,44			
н20У	—	—	355 758,13	3 263 326,16			
н23У	—	—	355 757,50	3 263 322,30			
н12У	—	—	355 734,12	3 263 322,85			
2. Сведения о частях границ уточняемого земельного участка с кадастровым номером					47:18:0631001:8		
Обозначение части границ		Горизонтальное проложение (S), м	Описание прохождения части границ		Сведения о согласовании местоположения границ (согласовано/спорное)		
от т.	до т.						
1	2	3	4		5		

1	2	3	4	5
н12У	н13У	15,37	—	согласовано
н13У	н31У	19,93		
н31У	н15У	9,28		
н15У	н16У	4,36		
н16У	н18У	20,97		
н18У	н32У	29,91		
н32У	н20У	14,42		
н20У	н23У	3,91		
н23У	н12У	23,39		

3. Сведения о характеристиках уточняемого земельного участка с кадастровым номером 47:18:0631001:8 :

№ п/п	Наименование характеристики земельного участка	Значение характеристики
1	2	3
1.	Сведения об адресе земельного участка	—
1.1.	Сведения об ином месте нахождения земельного участка, не являющегося объектом адресации, в структурированном виде	187683, Российская Федерация, Ленинградская область, Бокситогорский муниципальный район, Самойловское сельское поселение, Некрасово деревня, дом 8
1.2.	Дополнительные сведения о месте нахождения земельного участка	—
2.	Площадь земельного участка ± величина погрешности определения (вычисления) площади ($P \pm \Delta P$), м²	$1\,200 \pm 12$
3.	Формула, примененная для вычисления предельной погрешности определения площади земельного участка, с подставленными значениями и итоговые (вычисленные) значения	$\Delta P = 3,5 * M_t * \sqrt{(P)} = 3,5 * 0,10 * \sqrt{(1\,200)} = 12$
4.	Площадь земельного участка согласно сведениям Единого государственного реестра недвижимости (Ркад), м²	1 200
5.	Оценка расхождения Р и Ркад ($P - P_{кад}$), м²	0
6.	Предельный минимальный и максимальный размеры земельного участка (Рмин и Рмакс), м²	— —
7.	Вид (виды) разрешенного использования	для ведения личного подсобного хозяйства.
7.1.	Дополнительные сведения об использовании земельного участка	—
8.	Кадастровый или иной государственный учетный номер (инвентарный) здания, сооружения, объекта незавершенного строительства, расположенного на земельном участке	47:18:0000000:3769

1	2				3		
9.	Сведения о земельных участках (землях общего пользования, территории общего пользования), посредством которых обеспечивается доступ				Земли общего пользования		
10.	Иные сведения				—		
4. Пояснения к сведениям об уточняемом земельном участке с кадастровым номером 47:18:0631001:8 :							
1.	—						
1. Сведения о характерных точках границ уточняемого земельного участка с кадастровым номером 47:18:0631001:11 :							
Система координат МСК-47, зона 3 Зона № 3							
Обоз- начение харак- терных точек границ	Координаты, м				Метод определения координат	Формулы, примененные для расчета средней квадратической погрешности определения координат характерных точек границ (Mt), с подставленными в такие формулы значениями и итоговые (вычисленные) значения Mt, м	Описание закрепления точки
	содержатся в Едином государственном реестре недвижимости		определены в результате выполнения комплексных кадастровых работ				
	X	Y	X	Y			
1	2	3	4	5	6	7	8
н83У	—	—	355 637,32	3 263 303,95	Метод спутниковых геодезических измерений (определений)	$Mt = \sqrt{(m0^2 + m1^2)} = \sqrt{(0,10^2 + 0,10^2)} = 0,10$	—
н84У	—	—	355 641,54	3 263 282,81			
н85У	—	—	355 666,39	3 263 287,24			
86	—	—	355 663,27	3 263 304,75			
н83У	—	—	355 637,32	3 263 303,95			
2. Сведения о частях границ уточняемого земельного участка с кадастровым номером 47:18:0631001:11 :							
Обозначение части границ		Горизонтальное проложение (S), м	Описание прохождения части границ		Сведения о согласовании местоположения границ (согласовано/спорное)		
от т.	до т.						
1	2	3	4		5		
н83У	н84У	21,56	—		согласовано		
н84У	н85У	25,24					

1	2	3	4	5
н85У	86	17,79	—	согласовано
86	н83У	25,96		
3. Сведения о характеристиках уточняемого земельного участка с кадастровым номером 47:18:0631001:11 :				
№ п/п	Наименование характеристики земельного участка		Значение характеристики	
1	2		3	
1.	Сведения об адресе земельного участка		—	
1.1.	Сведения об ином месте нахождения земельного участка, не являющегося объектом адресации, в структурированном виде		187683, Российская Федерация, Ленинградская область, Бокситогорский муниципальный район, Самойловское сельское поселение, Некрасово деревня, дом 9	
1.2.	Дополнительные сведения о месте нахождения земельного участка		—	
2.	Площадь земельного участка ± величина погрешности определения (вычисления) площади ($P \pm \Delta P$), м²		500 ± 8	
3.	Формула, примененная для вычисления предельной погрешности определения площади земельного участка, с подставленными значениями и итоговые (вычисленные) значения		$\Delta P = 3,5 * M_t * \sqrt{P} = 3,5 * 0,10 * \sqrt{(500)} = 8$	
4.	Площадь земельного участка согласно сведениям Единого государственного реестра недвижимости (Ркад), м²		500	
5.	Оценка расхождения Р и Ркад ($P - P_{кад}$), м²		0	
6.	Предельный минимальный и максимальный размеры земельного участка ($P_{мин}$ и $P_{макс}$), м²		— —	
7.	Вид (виды) разрешенного использования		для ведения личного подсобного хозяйства.	
7.1.	Дополнительные сведения об использовании земельного участка		—	
8.	Кадастровый или иной государственный учетный номер (инвентарный) здания, сооружения, объекта незавершенного строительства, расположенного на земельном участке		—	
9.	Сведения о земельных участках (землях общего пользования, территории общего пользования), посредством которых обеспечивается доступ		Земли общего пользования	
10.	Иные сведения		—	
4. Пояснения к сведениям об уточняемом земельном участке с кадастровым номером 47:18:0631001:11 :				
1.	—			

1. Сведения о характерных точках границ уточняемого земельного участка с кадастровым номером 47:18:0631001:24 :
Система координат МСК-47, зона 3 Зона № 3

Обоз- начение харак- терных точек границ	Координаты, м				Метод определения координат	Формулы, примененные для расчета средней квадратической погрешности определения координат характерных точек границ (Mt), с подставленными в такие формулы значениями и итоговые (вычисленные) значения Mt, м	Описание закрепления точки
	содержатся в Едином государственном реестре недвижимости		определены в результате выполнения комплексных кадастровых работ				
	X	Y	X	Y			
1	2	3	4	5	6	7	8
н8У	—	—	355 845,10	3 263 453,42	Метод спутниковых геодезических измерений (определений)	$Mt = \sqrt{(m0^2 + m1^2)} = \sqrt{(0,10^2 + 0,10^2)} = 0,10$	—
н9У	—	—	355 864,83	3 263 493,34			
н10У	—	—	355 824,55	3 263 513,24			
н11У	—	—	355 804,82	3 263 473,33			
н8У	—	—	355 845,10	3 263 453,42			

2. Сведения о частях границ уточняемого земельного участка с кадастровым номером 47:18:0631001:24 :

Обозначение части границ		Горизонтальное проложение (S), м	Описание прохождения части границ	Сведения о согласовании местоположения границ (согласовано/спорное)
от т.	до т.			
1	2	3	4	5
н8У	н9У	44,53	—	согласовано
н9У	н10У	44,93		
н10У	н11У	44,52		
н11У	н8У	44,93		

3. Сведения о характеристиках уточняемого земельного участка с кадастровым номером 47:18:0631001:24 :

№ п/п	Наименование характеристики земельного участка	Значение характеристики
1	2	3

1	2	3
1.	Сведения об адресе земельного участка	—
1.1.	Сведения об ином месте нахождения земельного участка, не являющегося объектом адресации, в структурированном виде	187683, Российская Федерация, Ленинградская область, Бокситогорский муниципальный район, Самойловское сельское поселение, Некрасово деревня
1.2.	Дополнительные сведения о месте нахождения земельного участка	—
2.	Площадь земельного участка ± величина погрешности определения (вычисления) площади ($P \pm \Delta P$), м²	$2\,000 \pm 16$
3.	Формула, примененная для вычисления предельной погрешности определения площади земельного участка, с подставленными значениями и итоговые (вычисленные) значения	$\Delta P = 3,5 * M_t * \sqrt{P} = 3,5 * 0,10 * \sqrt{2\,000} = 16$
4.	Площадь земельного участка согласно сведениям Единого государственного реестра недвижимости (Ркад), м²	2 000
5.	Оценка расхождения Р и Ркад ($P - P_{кад}$), м²	0
6.	Предельный минимальный и максимальный размеры земельного участка (Рмин и Рмакс), м²	— —
7.	Вид (виды) разрешенного использования	для ведения личного подсобного хозяйства.
7.1.	Дополнительные сведения об использовании земельного участка	—
8.	Кадастровый или иной государственный учетный номер (инвентарный) здания, сооружения, объекта незавершенного строительства, расположенного на земельном участке	47:18:0631001:29
9.	Сведения о земельных участках (землях общего пользования, территории общего пользования), посредством которых обеспечивается доступ	Земли общего пользования
10.	Иные сведения	—
4. Пояснения к сведениям об уточняемом земельном участке с кадастровым номером <u>47:18:0631001:24</u> :		
1.	—	

1. Сведения о характерных точках границ уточняемого земельного участка с кадастровым номером
47:18:0631001:25
:

Система координат
МСК-47, зона 3
Зона №
3

Обоз- начение харак- терных точек границ	Координаты, м				Метод определения координат	Формулы, примененные для расчета средней квадратической погрешности определения координат характерных точек границ (Mt), с подставленными в такие формулы значениями и итоговые (вычисленные) значения Mt, м	Описание закрепления точки
	содержатся в Едином государственном реестре недвижимости		определены в результате выполнения комплексных кадастровых работ				
	X	Y	X	Y			
1	2	3	4	5	6	7	8
79	—	—	355 793,43	3 263 428,69	Метод спутниковых геодезических измерений (определений)	$Mt = \sqrt{(m0^2 + m1^2)} = \sqrt{(0,10^2 + 0,10^2)} = 0,10$	—
53	—	—	355 811,95	3 263 420,70			
н80У	—	—	355 825,69	3 263 452,54			
н81У	—	—	355 795,34	3 263 466,52			
82	—	—	355 774,69	3 263 437,44			
79	—	—	355 793,43	3 263 428,69			

2. Сведения о частях границ уточняемого земельного участка с кадастровым номером
47:18:0631001:25
:

Обозначение части границ		Горизонтальное проложение (S), м	Описание прохождения части границ	Сведения о согласовании местоположения границ (согласовано/спорное)
от т.	до т.			
1	2	3	4	5
79	53	20,17	—	согласовано
53	н80У	34,68		
н80У	н81У	33,42		
н81У	82	35,67		
82	79	20,68		

3. Сведения о характеристиках уточняемого земельного участка с кадастровым номером
47:18:0631001:25
:

№ п/п	Наименование характеристики земельного участка	Значение характеристики
1	2	3

1	2	3
1.	Сведения об адресе земельного участка	—
1.1.	Сведения об ином месте нахождения земельного участка, не являющегося объектом адресации, в структурированном виде	187683, Российская Федерация, Ленинградская область, Бокситогорский муниципальный район, Самойловское сельское поселение, Некрасово деревня
1.2.	Дополнительные сведения о месте нахождения земельного участка	—
2.	Площадь земельного участка ± величина погрешности определения (вычисления) площади ($P \pm \Delta P$), м²	1 300 ± 13
3.	Формула, примененная для вычисления предельной погрешности определения площади земельного участка, с подставленными значениями и итоговые (вычисленные) значения	$\Delta P = 3,5 * M_t * \sqrt{P} = 3,5 * 0,10 * \sqrt{1\,300} = 13$
4.	Площадь земельного участка согласно сведениям Единого государственного реестра недвижимости (Ркад), м²	1 300
5.	Оценка расхождения Р и Ркад ($P - P_{кад}$), м²	0
6.	Предельный минимальный и максимальный размеры земельного участка (Рмин и Рмакс), м²	— —
7.	Вид (виды) разрешенного использования	для ведения личного подсобного хозяйства
7.1.	Дополнительные сведения об использовании земельного участка	—
8.	Кадастровый или иной государственный учетный номер (инвентарный) здания, сооружения, объекта незавершенного строительства, расположенного на земельном участке	47:18:0000000:4285
9.	Сведения о земельных участках (землях общего пользования, территории общего пользования), посредством которых обеспечивается доступ	Земли общего пользования
10.	Иные сведения	—
4. Пояснения к сведениям об уточняемом земельном участке с кадастровым номером 47:18:0631001:25 :		
1.	—	

1. Сведения о характерных точках границ уточняемого земельного участка с кадастровым номером47:18:0631001:27:

Система координатМСК-47, зона 3Зона №3

Обоз- начение харак- терных точек границ	Координаты, м				Метод определения координат	Формулы, примененные для расчета средней квадратической погрешности определения координат характерных точек границ (Mt), с подставленными в такие формулы значениями и итоговые (вычисленные) значения Mt, м	Описание закрепления точки
	содержатся в Едином государственном реестре недвижимости		определены в результате выполнения комплексных кадастровых работ				
	X	Y	X	Y			
1	2	3	4	5	6	7	8
118	—	—	355 885,27	3 263 371,28	Метод спутниковых геодезических измерений (определений)	$Mt = \sqrt{(m0^2 + m1^2)} = \sqrt{(0,10^2 + 0,10^2)} = 0,10$	—
н119У	—	—	355 890,13	3 263 405,80			
н120У	—	—	355 850,23	3 263 408,99			
121	—	—	355 843,24	3 263 370,64			
118	—	—	355 885,27	3 263 371,28			

2. Сведения о частях границ уточняемого земельного участка с кадастровым номером47:18:0631001:27:

Обозначение части границ		Горизонтальное проложение (S), м	Описание прохождения части границ	Сведения о согласовании местоположения границ (согласовано/спорное)
от т.	до т.			
1	2	3	4	5
118	н119У	34,86	—	согласовано
н119У	н120У	40,03		
н120У	121	38,98		
121	118	42,03		

3. Сведения о характеристиках уточняемого земельного участка с кадастровым номером47:18:0631001:27:

№ п/п	Наименование характеристики земельного участка	Значение характеристики
1	2	3

1	2	3
1.	Сведения об адресе земельного участка	—
1.1.	Сведения об ином месте нахождения земельного участка, не являющегося объектом адресации, в структурированном виде	187683, Российская Федерация, Ленинградская область, Бокситогорский муниципальный район, Самойловское сельское поселение, Некрасово деревня, дом 17
1.2.	Дополнительные сведения о месте нахождения земельного участка	—
2.	Площадь земельного участка $\pm$ величина погрешности определения (вычисления) площади ($P \pm \Delta P$), м ²	$1\,500 \pm 14$
3.	Формула, примененная для вычисления предельной погрешности определения площади земельного участка, с подставленными значениями и итоговые (вычисленные) значения	$\Delta P = 3,5 * M_t * \sqrt{(P)} = 3,5 * 0,10 * \sqrt{(1\,500)} = 14$
4.	Площадь земельного участка согласно сведениям Единого государственного реестра недвижимости (Ркад), м ²	1 500
5.	Оценка расхождения Р и Ркад ($P - P_{\text{кад}}$), м ²	0
6.	Предельный минимальный и максимальный размеры земельного участка ($P_{\text{мин}}$ и $P_{\text{макс}}$), м ²	— —
7.	Вид (виды) разрешенного использования	Для ведения личного подсобного хозяйства
7.1.	Дополнительные сведения об использовании земельного участка	—
8.	Кадастровый или иной государственный учетный номер (инвентарный) здания, сооружения, объекта незавершенного строительства, расположенного на земельном участке	—
9.	Сведения о земельных участках (землях общего пользования, территории общего пользования), посредством которых обеспечивается доступ	Земли общего пользования
10.	Иные сведения	—
4. Пояснения к сведениям об уточняемом земельном участке с кадастровым номером <u>47:18:0631001:27</u> :		
1.	—	

1. Сведения о характерных точках границ уточняемого земельного участка с кадастровым номером 47:18:0631001:28 :
Система координат МСК-47, зона 3 Зона № 3

Обоз- начение харак- терных точек границ	Координаты, м				Метод определения координат	Формулы, примененные для расчета средней квадратической погрешности определения координат характерных точек границ (Mt), с подставленными в такие формулы значениями и итоговые (вычисленные) значения Mt, м	Описание закрепления точки
	содержатся в Едином государственном реестре недвижимости		определены в результате выполнения комплексных кадастровых работ				
	X	Y	X	Y			
1	2	3	4	5	6	7	8
н91У	—	—	355 697,18	3 263 362,19	Метод спутниковых геодезических измерений (определений)	$Mt = \sqrt{(m0^2 + m1^2)} = \sqrt{(0,10^2 + 0,10^2)} = 0,10$	—
н92У	—	—	355 728,95	3 263 353,90			
н93У	—	—	355 746,42	3 263 397,30			
н94У	—	—	355 722,16	3 263 409,98			
н91У	—	—	355 697,18	3 263 362,19			

2. Сведения о частях границ уточняемого земельного участка с кадастровым номером 47:18:0631001:28 :

Обозначение части границ		Горизонтальное проложение (S), м	Описание прохождения части границ	Сведения о согласовании местоположения границ (согласовано/спорное)
от т.	до т.			
1	2	3	4	5
н91У	н92У	32,83	—	согласовано
н92У	н93У	46,78		
н93У	н94У	27,37		
н94У	н91У	53,92		

3. Сведения о характеристиках уточняемого земельного участка с кадастровым номером 47:18:0631001:28 :

№ п/п	Наименование характеристики земельного участка	Значение характеристики
1	2	3

1	2	3
1.	Сведения об адресе земельного участка	—
1.1.	Сведения об ином месте нахождения земельного участка, не являющегося объектом адресации, в структурированном виде	187683, Российская Федерация, Ленинградская область, Бокситогорский муниципальный район, Самойловское сельское поселение, Некрасово деревня, дом 17
1.2.	Дополнительные сведения о месте нахождения земельного участка	—
2.	Площадь земельного участка ± величина погрешности определения (вычисления) площади ($P \pm \Delta P$), м²	$1\,500 \pm 14$
3.	Формула, примененная для вычисления предельной погрешности определения площади земельного участка, с подставленными значениями и итоговые (вычисленные) значения	$\Delta P = 3,5 * M_t * \sqrt{P} = 3,5 * 0,10 * \sqrt{1\,500} = 14$
4.	Площадь земельного участка согласно сведениям Единого государственного реестра недвижимости (Ркад), м²	1 500
5.	Оценка расхождения Р и Ркад ($P - P_{кад}$), м²	0
6.	Предельный минимальный и максимальный размеры земельного участка (Рмин и Рмакс), м²	— —
7.	Вид (виды) разрешенного использования	Для ведения личного подсобного хозяйства
7.1.	Дополнительные сведения об использовании земельного участка	—
8.	Кадастровый или иной государственный учетный номер (инвентарный) здания, сооружения, объекта незавершенного строительства, расположенного на земельном участке	47:18:0000000:3464
9.	Сведения о земельных участках (землях общего пользования, территории общего пользования), посредством которых обеспечивается доступ	Земли общего пользования
10.	Иные сведения	—
4. Пояснения к сведениям об уточняемом земельном участке с кадастровым номером <u>47:18:0631001:28</u> :		
1.	—	

Сведения об образуемых земельных участках

1. Сведения о характерных точках границ образуемого земельного участка _____ : обозначение земельного участка					
Система координат _____				Зона № _____	
Обоз- начение харак- терных точек границ	Координаты, м		Метод определения координат	Формулы, примененные для расчета средней квадратической погрешности определения координат характерных точек границ (Mt), с подставленными в такие формулы значениями и итоговые (вычисленные) значения Mt, м	Описание закрепления точки
	X	Y			
1	2	3	4	5	6
2. Сведения о частях границ образуемого земельного участка _____ : обозначение земельного участка					
Обозначение части границ		Горизонтальное проложение (S), м	Описание прохождения части границ	Сведения о согласовании местоположения границ (согласовано/спорное)	
от т.	до т.				
1	2	3	4	5	
3. Сведения о характеристиках образуемого земельного участка _____ : обозначение земельного участка					
№ п/п	Наименование характеристики земельного участка		Значение характеристики		
1	2		3		
1.	Сведения об адресе земельного участка				
1.1.	Сведения об ином месте нахождения земельного участка, не являющегося объектом адресации, в структурированном виде				
1.2.	Дополнительные сведения о месте нахождения земельного участка				
2.	Категория земель				
3.	Вид (виды) разрешенного использования				
3.1.	Дополнительные сведения об использовании земельного участка				
4.	Реестровый номер границ территориальной зоны или в случае отсутствия такого реестрового номера ее индивидуальное обозначение (вид, тип, номер, индекс)				
5.	Площадь земельного участка ± величина погрешности определения (вычисления) площади ($P \pm \Delta P$), м²				

1	2	3
6.	Формула, примененная для вычисления предельной погрешности определения площади земельного участка, с подставленными значениями и итоговые (вычисленные) значения	
7.	Предельный минимальный и максимальный размеры земельного участка (Рмин) и (Рмакс), м²	
8.	Кадастровый или иной государственный учетный номер (инвентарный) объекта недвижимости, расположенного на образуемом земельном участке	
9.	Кадастровые номера исходных земельных участков	
9.1.	Кадастровый номер входящего в состав земельного участка, представляющего собой единое землепользование (номер контура многоконтурного земельного участка), преобразование которого осуществляется	
9.2.	Кадастровые номера земельных участков, исключаемых из состава измененного (исходного) земельного участка, представляющего собой единое землепользование	
9.3.	Кадастровый или иной государственный учетный номер (инвентарный) объекта недвижимости, расположенного на измененном земельном участке	
10.	Условный номер земельного участка	
11.	Учетный номер проекта межевания территории	
12.	Дополнительные сведения об образовании земельного участка	
13.	Сведения о земельных участках (землях общего пользования, территории общего пользования), посредством которых обеспечивается доступ	
14.	Иные сведения	
4. Пояснения к сведениям об образуемом земельном участке _____ :		
_____ обозначение земельного участка		
1.		

Сведения об уточняемых земельных участках, необходимые для исправления реестровых ошибок в сведениях о местоположении их границ								
1. Сведения о характерных точках границ уточняемого земельного участка с кадастровым номером					47:18:0631001:9			:
Система координат				МСК-47, зона 3		Зона № 3		
Обозначение характерных точек границ	Координаты, м				Метод определения координат	Формулы, примененные для расчета средней квадратической погрешности определения координат характерных точек границ (Mt), с подставленными в такие формулы значениями и итоговые (вычисленные) значения Mt, м	Описание закрепления точки	
	содержатся в Едином государственном реестре недвижимости		определены в результате выполнения комплексных кадастровых работ					
	X	Y	X	Y				
1	2	3	4	5	6	7	8	
21	355 722,94	3 263 278,77	355 722,94	3 263 278,77	Метод спутниковых геодезических измерений (определений)	$Mt = \sqrt{(m0^2 + m1^2)} = \sqrt{(0,10^2 + 0,10^2)} = 0,10$	—	
22	355 720,39	3 263 295,07	355 720,39	3 263 295,07				
23	355 701,63	3 263 303,30	355 701,63	3 263 303,30				
24	355 686,45	3 263 306,60	355 686,45	3 263 306,60				
86	355 663,27	3 263 304,75	355 663,27	3 263 304,75				
26	355 668,78	3 263 273,85	355 668,78	3 263 273,85				
21	355 722,94	3 263 278,77	355 722,94	3 263 278,77				
2. Сведения о частях границ уточняемого земельного участка с кадастровым номером					47:18:0631001:9			:
Обозначение части границ		Горизонтальное проложение (S), м	Описание прохождения части границ	Сведения о согласовании местоположения границ (согласовано/спорное)				
от т.	до т.							
1	2	3	4	5				
21	22	16,50	—	согласовано				
22	23	20,49						
23	24	15,53						
24	86	23,25						
86	26	31,39						

1	2	3	4	5
26	21	54,38	—	согласовано
3. Сведения о характеристиках уточняемого земельного участка с кадастровым номером			47:18:0631001:9	
№ п/п	Наименование характеристики		Значение характеристики	
1	2		3	
1.	Сведения об адресе земельного участка		—	
1.1.	Сведения об ином месте нахождения земельного участка, не являющегося объектом адресации, в структурированном виде		187683, Российская Федерация, Ленинградская область, Бокситогорский муниципальный район, Самойловское сельское поселение, Некрасово деревня, земельный участок 7	
1.2.	Дополнительные сведения о месте нахождения земельного участка		—	
2.	Площадь земельного участка ± величина погрешности определения (вычисления) площади (Р ± ΔР), м²		1 500 ± 14	
3.	Формула, примененная для вычисления предельной погрешности определения площади земельного участка, с подставленными значениями и итоговые (вычисленные) значения		ΔР = 3,5*Мt*√(Р) = 3,5*0,10*√(1 500) = 14	
4.	Площадь земельного участка согласно сведениям Единого государственного реестра недвижимости (Ркад), м²		1 500	
5.	Оценка расхождения Р и Ркад (Р - Ркад), м²		0	
6.	Предельный минимальный и максимальный размеры земельного участка (Рмин и Рмакс), м²		— —	
7.	Кадастровый или иной государственный учетный номер (инвентарный) здания, сооружения, объекта незавершенного строительства, расположенного на земельном участке		47:18:0000000:4166	
8.	Вид (виды) разрешенного использования		для ведения личного подсобного хозяйства.	
8.1.	Дополнительные сведения об использовании земельного участка		—	
9.	Сведения о земельных участках (землях общего пользования, территории общего пользования), посредством которых обеспечивается доступ		Земли общего пользования	
10.	Иные сведения		—	
4. Пояснения к сведениям об уточняемом земельном участке с кадастровым номером			47:18:0631001:9	
1.	—			

1. Сведения о характерных точках границ уточняемого земельного участка с кадастровым номером						47:18:0631001:14		:
Система координат				МСК-47, зона 3		Зона № 3		
Обоз- начение харак- терных точек границ	Координаты, м				Метод определения координат	Формулы, примененные для расчета средней квадратической погрешности определения координат характерных точек границ (Mt), с подставленными в такие формулы значениями и итоговые (вычисленные) значения Mt, м	Описание закрепления точки	
	содержатся в Едином государственном реестре недвижимости		определены в результате выполнения комплексных кадастровых работ					
	X	Y	X	Y				
1	2	3	4	5	6	7	8	
1								
52	355 804,94	3 263 403,49	355 804,94	3 263 403,49	Метод спутниковых геодезических измерений (определений)	$Mt = \sqrt{(m0^2 + m1^2)} = \sqrt{(0,10^2 + 0,10^2)} = 0,10$	—	
53	355 811,95	3 263 420,70	355 811,95	3 263 420,70				
54	355 793,43	3 263 428,69	355 793,43	3 263 428,69				
82	355 774,69	3 263 437,44	355 774,69	3 263 437,44				
56	355 758,06	3 263 404,25	355 758,06	3 263 404,25				
57	355 771,68	3 263 399,30	355 771,68	3 263 399,30				
58	355 778,71	3 263 413,09	355 778,71	3 263 413,09				
59	355 787,30	3 263 411,27	355 787,30	3 263 411,27				
52	355 804,94	3 263 403,49	355 804,94	3 263 403,49				
2								
60	355 749,85	3 263 410,42	355 749,85	3 263 410,42	Метод спутниковых геодезических измерений (определений)	$Mt = \sqrt{(m0^2 + m1^2)} = \sqrt{(0,10^2 + 0,10^2)} = 0,10$	—	
61	355 780,95	3 263 461,98	355 780,95	3 263 461,98				

1	2	3	4	5	6	7	8
62	355 766,62	3 263 468,82	355 766,62	3 263 468,82	Метод спутниковых геодезических измерений (определений)	$Mt = \sqrt{(m0^2 + m1^2)} = \sqrt{(0,10^2 + 0,10^2)} = 0,10$	—
63	355 735,74	3 263 417,11	355 735,74	3 263 417,11			
60	355 749,85	3 263 410,42	355 749,85	3 263 410,42			

2. Сведения о частях границ уточняемого земельного участка с кадастровым номером 47:18:0631001:14 :

Обозначение части границ		Горизонтальное проложение (S), м	Описание прохождения части границ	Сведения о согласовании местоположения границ (согласовано/спорное)
от т.	до т.			
1	2	3	4	5
1				
52	53	18,58	—	согласовано
53	54	20,17		
54	82	20,68		
82	56	37,12		
56	57	14,49		
57	58	15,48		
58	59	8,78		
59	52	19,28		
2				
60	61	60,21	—	согласовано
61	62	15,88		
62	63	60,23		
63	60	15,62		

3. Сведения о характеристиках уточняемого земельного участка с кадастровым номером 47:18:0631001:14 :

№ п/п	Наименование характеристики	Значение характеристики
1	2	3
1.	Сведения об адресе земельного участка	—
1.1.	Сведения об ином месте нахождения земельного участка, не являющегося объектом адресации, в структурированном виде	187683, Российская Федерация, Ленинградская область, Бокситогорский муниципальный район, Самойловское сельское поселение, Некрасово деревня, дом 12
1.2.	Дополнительные сведения о месте нахождения земельного участка	—
2.	Площадь земельного участка ± величина погрешности определения (вычисления) площади ($P \pm \Delta P$), м²	1 980 ± 22, (1) 1 036,32 ± 11,27, (2) 943,90 ± 10,75

1	2	3
3.	Формула, примененная для вычисления предельной погрешности определения площади земельного участка, с подставленными значениями и итоговые (вычисленные) значения	$11,27 + 10,75 = 22$
4.	Площадь земельного участка согласно сведениям Единого государственного реестра недвижимости (Ркад), м ²	1 980
5.	Оценка расхождения Р и Ркад (Р - Ркад), м ²	0
6.	Предельный минимальный и максимальный размеры земельного участка (Рмин и Рмакс), м ²	— —
7.	Кадастровый или иной государственный учетный номер (инвентарный) здания, сооружения, объекта незавершенного строительства, расположенного на земельном участке	47:18:0631001:31
8.	Вид (виды) разрешенного использования	для ведения личного подсобного хозяйства.
8.1.	Дополнительные сведения об использовании земельного участка	—
9.	Сведения о земельных участках (землях общего пользования, территории общего пользования), посредством которых обеспечивается доступ	Для 47:18:0631001:14(1): Земли общего пользования Для 47:18:0631001:14(2): Земли общего пользования
10.	Иные сведения	—

4. Пояснения к сведениям об уточняемом земельном участке с кадастровым номером 47:18:0631001:14 :

1.	—
----	---

1. Сведения о характерных точках границ уточняемого земельного участка с кадастровым номером 47:18:0631001:17 :
Система координат МСК-47, зона 3 Зона № 3

Обоз- начение харак- терных точек границ	Координаты, м				Метод определения координат	Формулы, примененные для расчета средней квадратической погрешности определения координат характерных точек границ (Mt), с подставленными в такие формулы значениями и итоговые (вычисленные) значения Mt, м	Описание закрепления точки
	содержатся в Едином государственном реестре недвижимости		определены в результате выполнения комплексных кадастровых работ				
	X	Y	X	Y			
1	2	3	4	5	6	7	8
1	355 790,35	3 263 351,95	355 790,35	3 263 351,95	Метод спутниковых геодезических измерений (определений)	$Mt = \sqrt{(m0^2 + m1^2)} = \sqrt{(0,10^2 + 0,10^2)} = 0,10$	—

1	2	3	4	5	6	7	8
2	355 796,39	3 263 385,29	355 796,02	3 263 383,25	Метод спутниковых геодезических измерений (определений)	$Mt = \sqrt{(m0^2 + m1^2)} = \sqrt{(0,10^2 + 0,10^2)} = 0,10$	—
3	355 766,89	3 263 391,24	355 766,89	3 263 391,24			
4	355 756,17	3 263 393,20	355 756,17	3 263 393,20			
5	355 751,04	3 263 387,35	355 751,04	3 263 387,35			
6	355 748,01	3 263 380,05	355 748,01	3 263 380,05			
7	355 744,68	3 263 372,03	355 744,68	3 263 372,03			
8	355 739,97	3 263 360,68	355 739,97	3 263 360,68			
14	355 739,31	3 263 357,46	355 739,31	3 263 357,46			
10	355 747,91	3 263 356,01	355 748,27	3 263 355,04			
11	355 749,90	3 263 359,13	355 751,35	3 263 358,12			
н33У	—	—	355 771,98	3 263 354,35			
н22У	—	—	355 781,60	3 263 353,33			
1	355 790,35	3 263 351,95	355 790,35	3 263 351,95			

2. Сведения о частях границ уточняемого земельного участка с кадастровым номером 47:18:0631001:17 :

Обозначение части границ		Горизонтальное проложение (S), м	Описание прохождения части границ	Сведения о согласовании местоположения границ (согласовано/спорное)
от т.	до т.			
1	2	3	4	5
1	2	31,81	—	согласовано
2	3	30,21		
3	4	10,90		
4	5	7,78		
5	6	7,90		

1	2	3	4	5
6	7	8,68	—	согласовано
7	8	12,29		
8	14	3,29		
14	10	9,28		
10	11	4,36		
11	н33У	20,97		
н33У	н22У	9,67		
н22У	1	8,86		

3. Сведения о характеристиках уточняемого земельного участка с кадастровым номером 47:18:0631001:17 :

№ п/п	Наименование характеристики	Значение характеристики
1	2	3
1.	Сведения об адресе земельного участка	—
1.1.	Сведения об ином месте нахождения земельного участка, не являющегося объектом адресации, в структурированном виде	187683, Российская Федерация, Ленинградская область, Бокситогорский муниципальный район, Самойловское сельское поселение, Некрасово деревня, земельный участок 10
1.2.	Дополнительные сведения о месте нахождения земельного участка	—
2.	Площадь земельного участка ± величина погрешности определения (вычисления) площади ($P \pm \Delta P$), м²	$1\ 651 \pm 14$
3.	Формула, примененная для вычисления предельной погрешности определения площади земельного участка, с подставленными значениями и итоговые (вычисленные) значения	$\Delta P = 3,5 * Mt * \sqrt{(P)} = 3,5 * 0,10 * \sqrt{(1\ 651)} = 14$
4.	Площадь земельного участка согласно сведениям Единого государственного реестра недвижимости (Ркад), м²	1 650
5.	Оценка расхождения Р и Ркад ($P - P_{кад}$), м²	1
6.	Предельный минимальный и максимальный размеры земельного участка ($P_{мин}$ и $P_{макс}$), м²	— —
7.	Кадастровый или иной государственный учетный номер (инвентарный) здания, сооружения, объекта незавершенного строительства, расположенного на земельном участке	47:18:0631001:45
8.	Вид (виды) разрешенного использования	для ведения личного подсобного хозяйства.
8.1.	Дополнительные сведения об использовании земельного участка	—
9.	Сведения о земельных участках (землях общего пользования, территории общего пользования), посредством которых обеспечивается доступ	Земли общего пользования

1	2				3		
10.	Иные сведения				—		
4. Пояснения к сведениям об уточняемом земельном участке с кадастровым номером					47:18:0631001:17 :		
1.	—						
1. Сведения о характерных точках границ уточняемого земельного участка с кадастровым номером					47:18:0631001:26 :		
Система координат МСК-47, зона 3					Зона № 3		
Обозначение характерных точек границ	Координаты, м				Метод определения координат	Формулы, примененные для расчета средней квадратической погрешности определения координат характерных точек границ (Mt), с подставленными в такие формулы значениями и итоговые (вычисленные) значения Mt, м	Описание закрепления точки
	содержатся в Едином государственном реестре недвижимости		определены в результате выполнения комплексных кадастровых работ				
	X	Y	X	Y			
1	2	3	4	5	6	7	8
26	355 730,74	3 263 322,60	355 730,74	3 263 322,60	Метод спутниковых геодезических измерений (определений)	Mt = $\sqrt{(m0^2 + m1^2)}$ = $\sqrt{(0,10^2 + 0,10^2)}$ = 0,10	—
27	355 734,69	3 263 292,25	355 734,69	3 263 292,25			
51	—	—	355 735,30	3 263 292,32			
28	355 761,09	3 263 295,08	355 760,68	3 263 293,24			
4	355 757,50	3 263 322,30	355 757,50	3 263 322,30			
26	355 730,74	3 263 322,60	355 730,74	3 263 322,60			
2. Сведения о частях границ уточняемого земельного участка с кадастровым номером					47:18:0631001:26 :		
Обозначение части границ		Горизонтальное проложение (S), м	Описание прохождения части границ		Сведения о согласовании местоположения границ (согласовано/спорное)		
от т.	до т.						
1	2	3	4		5		
26	27	30,61	—		согласовано		
27	51	0,61					
51	28	25,40					

1	2	3	4	5
28	4	29,23	—	согласовано
4	26	26,76		
3. Сведения о характеристиках уточняемого земельного участка с кадастровым номером			47:18:0631001:26 :	
№ п/п	Наименование характеристики		Значение характеристики	
1	2		3	
1.	Сведения об адресе земельного участка		—	
1.1.	Сведения об ином месте нахождения земельного участка, не являющегося объектом адресации, в структурированном виде		187683, Российская Федерация, Ленинградская область, Бокситогорский муниципальный район, Самойловское сельское поселение, Некрасово деревня, земельный участок 6	
1.2.	Дополнительные сведения о месте нахождения земельного участка		—	
2.	Площадь земельного участка ± величина погрешности определения (вычисления) площади (P ± ΔP), м²		784 ± 10	
3.	Формула, примененная для вычисления предельной погрешности определения площади земельного участка, с подставленными значениями и итоговые (вычисленные) значения		ΔP = 3,5*Mt*√(P) = 3,5*0,10*√(784) = 10	
4.	Площадь земельного участка согласно сведениям Единого государственного реестра недвижимости (Ркад), м²		770	
5.	Оценка расхождения Р и Ркад (Р - Ркад), м²		14	
6.	Предельный минимальный и максимальный размеры земельного участка (Рмин и Рмакс), м²		— —	
7.	Кадастровый или иной государственный учетный номер (инвентарный) здания, сооружения, объекта незавершенного строительства, расположенного на земельном участке		47:18:0631001:32	
8.	Вид (виды) разрешенного использования		для ведения личного подсобного хозяйства	
8.1.	Дополнительные сведения об использовании земельного участка		—	
9.	Сведения о земельных участках (землях общего пользования, территории общего пользования), посредством которых обеспечивается доступ		Земли общего пользования	
10.	Иные сведения		—	
4. Пояснения к сведениям об уточняемом земельном участке с кадастровым номером			47:18:0631001:26 :	
1.	—			

1. Сведения о характерных точках границ уточняемого земельного участка с кадастровым номером						47:18:0631001:46		:
Система координат				МСК-47, зона 3		Зона № 3		
Обозначение характерных точек границ	Координаты, м				Метод определения координат	Формулы, примененные для расчета средней квадратической погрешности определения координат характерных точек границ (Mt), с подставленными в такие формулы значениями и итоговые (вычисленные) значения Mt, м	Описание закрепления точки	
	содержатся в Едином государственном реестре недвижимости		определены в результате выполнения комплексных кадастровых работ					
	X	Y	X	Y				
1	2	3	4	5	6	7	8	
1	355 795,12	3 263 323,28	355 791,17	3 263 323,28	Метод спутниковых геодезических измерений (определений)	$Mt = \sqrt{(m0^2 + m1^2)} = \sqrt{(0,10^2 + 0,10^2)} = 0,10$	—	
2	355 782,12	3 263 323,28	355 782,12	3 263 323,28				
3	355 757,45	3 263 325,10	355 758,13	3 263 326,16				
4	355 757,50	3 263 322,30	355 757,50	3 263 322,30				
5	355 761,09	3 263 295,08	355 760,68	3 263 293,24				
н24У	—	—	355 777,12	3 263 293,67				
6	355 784,20	3 263 296,88	355 784,56	3 263 294,85				
7	355 795,98	3 263 297,79	355 792,90	3 263 295,73				
1	355 795,12	3 263 323,28	355 791,17	3 263 323,28				
2. Сведения о частях границ уточняемого земельного участка с кадастровым номером						47:18:0631001:46		:
Обозначение части границ		Горизонтальное проложение (S), м	Описание прохождения части границ	Сведения о согласовании местоположения границ (согласовано/спорное)				
от т.	до т.							
1	2	3	4	5				
1	2	9,05	—	согласовано				
2	3	24,16						

1	2	3	4	5
3	4	3,91	—	согласовано
4	5	29,23		
5	н24У	16,45		
н24У	6	7,53		
6	7	8,39		
7	1	27,60		

3. Сведения о характеристиках уточняемого земельного участка с кадастровым номером 47:18:0631001:46 :

№ п/п	Наименование характеристики	Значение характеристики
1	2	3
1.	Сведения об адресе земельного участка	—
1.1.	Сведения об ином месте нахождения земельного участка, не являющегося объектом адресации, в структурированном виде	187683, Российская Федерация, Ленинградская область, Бокситогорский муниципальный район, Самойловское сельское поселение, Некрасово деревня, земельный участок ба
1.2.	Дополнительные сведения о месте нахождения земельного участка	—
2.	Площадь земельного участка $\pm$ величина погрешности определения (вычисления) площади ($P \pm \Delta P$), м ²	$1\,000 \pm 11$
3.	Формула, примененная для вычисления предельной погрешности определения площади земельного участка, с подставленными значениями и итоговые (вычисленные) значения	$\Delta P = 3,5 * Mt * \sqrt{P} = 3,5 * 0,10 * \sqrt{1\,000} = 11$
4.	Площадь земельного участка согласно сведениям Единого государственного реестра недвижимости (Ркад), м ²	1 000
5.	Оценка расхождения Р и Ркад ($P - P_{кад}$), м ²	0
6.	Предельный минимальный и максимальный размеры земельного участка ($P_{мин}$ и $P_{макс}$), м ²	— —
7.	Кадастровый или иной государственный учетный номер (инвентарный) здания, сооружения, объекта незавершенного строительства, расположенного на земельном участке	—
8.	Вид (виды) разрешенного использования	для ведения личного подсобного хозяйства
8.1.	Дополнительные сведения об использовании земельного участка	—
9.	Сведения о земельных участках (землях общего пользования, территории общего пользования), посредством которых обеспечивается доступ	Земли общего пользования
10.	Иные сведения	—

4. Пояснения к сведениям об уточняемом земельном участке с кадастровым номером 47:18:0631001:46 :	
1.	

Описание местоположения здания, сооружения, объекта незавершенного строительства на земельном участке									
1. Сведения о характерных точках контура объекта недвижимости с кадастровым номером 47:18:0000000:3464 :									
Система координат МСК-47, зона 3 Зона № 3									
Обозначение характерных точек границ	Содержатся в Едином государственном реестре недвижимости			Определены в ходе выполнения комплексных кадастровых работ			Метод определения координат	Формулы, примененные для расчета средней квадратической погрешности определения координат характерных точек (Mt), м, с подставленными в такие формулы значениями и итоговые (вычисленные) значения Mt, м	
	координаты, м		Радиус, м	координаты, м		Радиус, м			
	X	Y	R	X	Y	R			
1	2	3	4	5	6	7	8	9	
н96О	—	—	—	355 735,97	3 263 382,52	—	Метод спутниковых геодезических измерений (определений)	$Mt = \sqrt{(m0^2 + m1^2)} = \sqrt{(0,10^2 + 0,10^2)}$	
н99О	—	—	—	355 728,81	3 263 384,67	—			
н100О	—	—	—	355 727,65	3 263 380,80	—			
н101О	—	—	—	355 729,73	3 263 380,17	—			
н98О	—	—	—	355 728,36	3 263 375,59	—			
н95О	—	—	—	355 733,44	3 263 374,07	—			
н96О	—	—	—	355 735,97	3 263 382,52	—			
2. Сведения о характеристиках объекта недвижимости с кадастровым номером 47:18:0000000:3464 :									
№ п/п	Наименование характеристики				Значение характеристики				
1	2				3				
1.	Вид объекта недвижимости				Здание				
2.	Ранее присвоенный государственный учетный номер (инвентарный) здания, сооружения, объекта незавершенного строительства				—				
3.	Кадастровый номер земельного участка (земельных участков), в границах которого (которых) расположены здание, сооружение, объект незавершенного строительства				47:18:0631001:28				

1	2					3						
4.	Уникальный учетный номер кадастрового квартала, в границах которого расположены здание, сооружение, объект незавершенного строительства					47:19:0101028						
5.	Сведения об адресе здания, сооружения, объекта незавершенного строительства					—						
5.1.	Сведения об ином месте нахождения здания, сооружения, объекта незавершенного строительства, не являющегося объектом адресации, в структурированном виде					187683, Российская Федерация, Ленинградская область, Бокситогорский муниципальный район, Самойловское сельское поселение, Некрасово деревня, дом 17						
5.2.	Дополнительные сведения о месте нахождения здания, сооружения, объекта незавершенного строительства					—						
6.	Иные сведения					—						
3. Пояснения к сведениям об объекте недвижимости с кадастровым номером						47:18:0000000:3464					:	
1.	—											
1. Сведения о характерных точках контура объекта недвижимости с кадастровым номером						47:18:0000000:3769					:	
Система координат						МСК-47, зона 3					Зона №	3
Обозначение характерных точек границ	Содержатся в Едином государственном реестре недвижимости			Определены в ходе выполнения комплексных кадастровых работ			Метод определения координат	Формулы, примененные для расчета средней квадратической погрешности определения координат характерных точек (Mt), м, с подставленными в такие формулы значениями и итоговые (вычисленные) значения Mt, м				
	координаты, м		Радиус, м	координаты, м		Радиус, м						
	X	Y	R	X	Y	R						
1	2	3	4	5	6	7	8	9				
н35О	—	—	—	355 748,74	3 263 335,83	—	Метод спутниковых геодезических измерений (определений)	$Mt = \sqrt{(m0^2 + m1^2)} = \sqrt{(0,10^2 + 0,10^2)}$				
н40О	—	—	—	355 748,94	3 263 346,64	—						
н41О	—	—	—	355 746,46	3 263 346,64	—						
н42О	—	—	—	355 746,46	3 263 343,85	—						
н37О	—	—	—	355 740,75	3 263 343,85	—						
н34О	—	—	—	355 740,75	3 263 335,83	—						

1	2	3	4	5	6	7	8	9
н350	—	—	—	355 748,74	3 263 335,83	—	Метод спутниковых геодезических измерений (определений)	$Mt = \sqrt{(m0^2 + m1^2)} = \sqrt{(0,10^2 + 0,10^2)}$
2. Сведения о характеристиках объекта недвижимости с кадастровым номером 47:18:0000000:3769 :								
№ п/п	Наименование характеристики					Значение характеристики		
1	2					3		
1.	Вид объекта недвижимости					Здание		
2.	Ранее присвоенный государственный учетный номер (инвентарный) здания, сооружения, объекта незавершенного строительства					—		
3.	Кадастровый номер земельного участка (земельных участков), в границах которого (которых) расположены здание, сооружение, объект незавершенного строительства					47:18:0631001:8		
4.	Уникальный учетный номер кадастрового квартала, в границах которого расположены здание, сооружение, объект незавершенного строительства					47:19:0101001		
5.	Сведения об адресе здания, сооружения, объекта незавершенного строительства					—		
5.1.	Сведения об ином месте нахождения здания, сооружения, объекта незавершенного строительства, не являющегося объектом адресации, в структурированном виде					187683, Российская Федерация, Ленинградская область, Бокситогорский муниципальный район, Самойловское сельское поселение, Некрасово деревня		
5.2.	Дополнительные сведения о месте нахождения здания, сооружения, объекта незавершенного строительства					—		
6.	Иные сведения					—		
3. Пояснения к сведениям об объекте недвижимости с кадастровым номером 47:18:0000000:3769 :								
1.	—							
1. Сведения о характерных точках контура объекта недвижимости с кадастровым номером 47:18:0000000:3780 :								
Система координат МСК-47, зона 3 Зона № 3								
Обозначение характерных точек границ	Содержатся в Едином государственном реестре недвижимости			Определены в ходе выполнения комплексных кадастровых работ			Метод определения координат	Формулы, примененные для расчета средней квадратической погрешности определения координат характерных точек (Mt), м, с подставленными в такие формулы значениями и итоговые (вычисленные) значения Mt, м
	координаты, м		Радиус, м	координаты, м		Радиус, м		
	X	Y	R	X	Y	R		

1	2	3	4	5	6	7	8	9
н1140	—	—	—	355 735,55	3 263 197,40	—	Метод спутниковых геодезических измерений (определений)	$Mt = \sqrt{(m0^2 + m1^2)} = \sqrt{(0,10^2 + 0,10^2)}$
н1150	—	—	—	355 733,88	3 263 210,91	—		
н1160	—	—	—	355 726,39	3 263 209,98	—		
н1170	—	—	—	355 728,07	3 263 196,47	—		
н1140	—	—	—	355 735,55	3 263 197,40	—		

2. Сведения о характеристиках объекта недвижимости с кадастровым номером 47:18:0000000:3780 :

№ п/п	Наименование характеристики	Значение характеристики
1	2	3
1.	Вид объекта недвижимости	Здание
2.	Ранее присвоенный государственный учетный номер (инвентарный) здания, сооружения, объекта незавершенного строительства	—
3.	Кадастровый номер земельного участка (земельных участков), в границах которого (которых) расположены здание, сооружение, объект незавершенного строительства	47:18:0631001:1
4.	Уникальный учетный номер кадастрового квартала, в границах которого расположены здание, сооружение, объект незавершенного строительства	47:19:0101028
5.	Сведения об адресе здания, сооружения, объекта незавершенного строительства	—
5.1.	Сведения об ином месте нахождения здания, сооружения, объекта незавершенного строительства, не являющегося объектом адресации, в структурированном виде	187683, Российская Федерация, Ленинградская область, Бокситогорский муниципальный район, Самойловское сельское поселение, Некрасово деревня, дом 3
5.2.	Дополнительные сведения о месте нахождения здания, сооружения, объекта незавершенного строительства	—
6.	Иные сведения	—

3. Пояснения к сведениям об объекте недвижимости с кадастровым номером 47:18:0000000:3780 :

1.	—
----	---

1. Сведения о характерных точках контура объекта недвижимости с кадастровым номером 47:18:0000000:4166 :

Система координат МСК-47, зона 3							Зона № 3	
Обозначение характерных точек границ	Содержатся в Едином государственном реестре недвижимости			Определены в ходе выполнения комплексных кадастровых работ			Метод определения координат	Формулы, примененные для расчета средней квадратической погрешности определения координат характерных точек (Mt), м, с подставленными в такие формулы значениями и итоговые (вычисленные) значения Mt, м
	координаты, м		Радиус, м	координаты, м		Радиус, м		
	X	Y	R	X	Y	R		
1	2	3	4	5	6	7	8	9
н69О	—	—	—	355 690,26	3 263 283,91	—	Метод спутниковых геодезических измерений (определений)	$Mt = \sqrt{(m0^2 + m1^2)} = \sqrt{(0,10^2 + 0,10^2)}$
н70О	—	—	—	355 692,80	3 263 284,10	—		
н67О	—	—	—	355 693,34	3 263 276,90	—		
н64О	—	—	—	355 704,11	3 263 277,70	—		
н65О	—	—	—	355 703,28	3 263 288,83	—		
н68О	—	—	—	355 689,96	3 263 287,84	—		
н69О	—	—	—	355 690,26	3 263 283,91	—		

2. Сведения о характеристиках объекта недвижимости с кадастровым номером 47:18:0000000:4166 :

№ п/п	Наименование характеристики	Значение характеристики
1	2	3
1.	Вид объекта недвижимости	Здание
2.	Ранее присвоенный государственный учетный номер (инвентарный) здания, сооружения, объекта незавершенного строительства	—
3.	Кадастровый номер земельного участка (земельных участков), в границах которого (которых) расположены здание, сооружение, объект незавершенного строительства	47:18:0631001:9

1	2					3				
4.	Уникальный учетный номер кадастрового квартала, в границах которого расположены здание, сооружение, объект незавершенного строительства					47:19:0101028				
5.	Сведения об адресе здания, сооружения, объекта незавершенного строительства					—				
5.1.	Сведения об ином месте нахождения здания, сооружения, объекта незавершенного строительства, не являющегося объектом адресации, в структурированном виде					187683, Российская Федерация, Ленинградская область, Бокситогорский муниципальный район, Самойловское сельское поселение, Некрасово деревня, земельный участок 7				
5.2.	Дополнительные сведения о месте нахождения здания, сооружения, объекта незавершенного строительства					—				
6.	Иные сведения					—				
3. Пояснения к сведениям об объекте недвижимости с кадастровым номером 47:18:0000000:4166 :										
1.	—									
1. Сведения о характерных точках контура объекта недвижимости с кадастровым номером 47:18:0000000:4285 :										
Система координат МСК-47, зона 3 Зона № 3										
Обозначение характерных точек границ	Содержатся в Едином государственном реестре недвижимости			Определены в ходе выполнения комплексных кадастровых работ			Метод определения координат	Формулы, примененные для расчета средней квадратической погрешности определения координат характерных точек (Mt), м, с подставленными в такие формулы значениями и итоговые (вычисленные) значения Mt, м		
	координаты, м		Радиус, м	координаты, м		Радиус, м				
	X	Y	R	X	Y	R				
1	2	3	4	5	6	7	8	9		
н75О	—	—	—	355 794,01	3 263 449,00	—	Метод спутниковых геодезических измерений (определений)	$Mt = \sqrt{(m0^2 + m1^2)} = \sqrt{(0,10^2 + 0,10^2)}$		
н76О	—	—	—	355 796,97	3 263 454,43	—				
н77О	—	—	—	355 791,01	3 263 457,68	—				
н78О	—	—	—	355 788,04	3 263 452,25	—				
н75О	—	—	—	355 794,01	3 263 449,00	—				

2. Сведения о характеристиках объекта недвижимости с кадастровым номером 47:18:0000000:4285 :

№ п/п	Наименование характеристики	Значение характеристики
1	2	3
1.	Вид объекта недвижимости	Здание
2.	Ранее присвоенный государственный учетный номер (инвентарный) здания, сооружения, объекта незавершенного строительства	—
3.	Кадастровый номер земельного участка (земельных участков), в границах которого (которых) расположены здание, сооружение, объект незавершенного строительства	47:18:0631001:25
4.	Уникальный учетный номер кадастрового квартала, в границах которого расположены здание, сооружение, объект незавершенного строительства	47:19:0101028
5.	Сведения об адресе здания, сооружения, объекта незавершенного строительства	—
5.1.	Сведения об ином месте нахождения здания, сооружения, объекта незавершенного строительства, не являющегося объектом адресации, в структурированном виде	187683, Российская Федерация, Ленинградская область, Бокситогорский муниципальный район, Самойловское сельское поселение, Некрасово деревня, дом 14
5.2.	Дополнительные сведения о месте нахождения здания, сооружения, объекта незавершенного строительства	—
6.	Иные сведения	—

3. Пояснения к сведениям об объекте недвижимости с кадастровым номером 47:18:0000000:4285 :

1.	—
----	---

1. Сведения о характерных точках контура объекта недвижимости с кадастровым номером 47:18:0631001:29 :

Система координат МСК-47, зона 3							Зона № 3	
Обозначение характерных точек границ	Содержатся в Едином государственном реестре недвижимости			Определены в ходе выполнения комплексных кадастровых работ			Метод определения координат	Формулы, примененные для расчета средней квадратической погрешности определения координат характерных точек (Mt), м, с подставленными в такие формулы значениями и итоговые (вычисленные) значения Mt, м
	координаты, м		Радиус, м	координаты, м		Радиус, м		
	X	Y	R	X	Y	R		
1	2	3	4	5	6	7	8	9
n10	—	—	—	355 821,08	3 263 483,28	—	Метод спутниковых геодезических измерений (определений)	$Mt = \sqrt{(m0^2 + m1^2)} = \sqrt{(0,10^2 + 0,10^2)}$

1	2	3	4	5	6	7	8	9
н5О	—	—	—	355 828,46	3 263 499,69	—	Метод спутниковых геодезических измерений (определений)	$Mt = \sqrt{(m0^2 + m1^2)} = \sqrt{(0,10^2 + 0,10^2)}$
н6О	—	—	—	355 826,14	3 263 500,73	—		
н7О	—	—	—	355 824,90	3 263 497,96	—		
н3О	—	—	—	355 820,28	3 263 500,04	—		
н4О	—	—	—	355 814,14	3 263 486,40	—		
н1О	—	—	—	355 821,08	3 263 483,28	—		

2. Сведения о характеристиках объекта недвижимости с кадастровым номером 47:18:0631001:29 :

№ п/п	Наименование характеристики	Значение характеристики
1	2	3
1.	Вид объекта недвижимости	Здание
2.	Ранее присвоенный государственный учетный номер (инвентарный) здания, сооружения, объекта незавершенного строительства	—
3.	Кадастровый номер земельного участка (земельных участков), в границах которого (которых) расположены здание, сооружение, объект незавершенного строительства	47:18:0631001:24
4.	Уникальный учетный номер кадастрового квартала, в границах которого расположены здание, сооружение, объект незавершенного строительства	47:18:0631001
5.	Сведения об адресе здания, сооружения, объекта незавершенного строительства	—
5.1.	Сведения об ином месте нахождения здания, сооружения, объекта незавершенного строительства, не являющегося объектом адресации, в структурированном виде	187683, Российская Федерация, Ленинградская область, Бокситогорский муниципальный район, Самойловское сельское поселение, Некрасово деревня, дом 16
5.2.	Дополнительные сведения о месте нахождения здания, сооружения, объекта незавершенного строительства	—
6.	Иные сведения	—

3. Пояснения к сведениям об объекте недвижимости с кадастровым номером 47:18:0631001:29 :

1.	—
----	---

1. Сведения о характерных точках контура объекта недвижимости с кадастровым номером							47:18:0631001:30	
Система координат				МСК-47, зона 3			Зона № 3	
Обозначение характерных точек границ	Содержатся в Едином государственном реестре недвижимости			Определены в ходе выполнения комплексных кадастровых работ			Метод определения координат	Формулы, примененные для расчета средней квадратической погрешности определения координат характерных точек (Mt), м, с подставленными в такие формулы значениями и итоговые (вычисленные) значения Mt, м
	координаты, м		Радиус, м	координаты, м		Радиус, м		
	X	Y	R	X	Y	R		
1	2	3	4	5	6	7	8	9
н71О	—	—	—	355 732,38	3 263 224,08	—	Метод спутниковых геодезических измерений (определений)	$Mt = \sqrt{(m0^2 + m1^2)} = \sqrt{(0,10^2 + 0,10^2)}$
н72О	—	—	—	355 730,94	3 263 233,68	—		
н73О	—	—	—	355 724,10	3 263 232,65	—		
н74О	—	—	—	355 725,54	3 263 223,06	—		
н71О	—	—	—	355 732,38	3 263 224,08	—		
2. Сведения о характеристиках объекта недвижимости с кадастровым номером							47:18:0631001:30	
№ п/п	Наименование характеристики			Значение характеристики				
1	2			3				
1.	Вид объекта недвижимости			Здание				
2.	Ранее присвоенный государственный учетный номер (инвентарный) здания, сооружения, объекта незавершенного строительства			—				
3.	Кадастровый номер земельного участка (земельных участков), в границах которого (которых) расположены здание, сооружение, объект незавершенного строительства			47:18:0631001:22				
4.	Уникальный учетный номер кадастрового квартала, в границах которого расположены здание, сооружение, объект незавершенного строительства			47:18:0631001				

1	2					3		
5.	Сведения об адресе здания, сооружения, объекта незавершенного строительства					—		
5.1.	Сведения об ином месте нахождения здания, сооружения, объекта незавершенного строительства, не являющегося объектом адресации, в структурированном виде					187683, Российская Федерация, Ленинградская область, Бокситогорский муниципальный район, Самойловское сельское поселение, Некрасово деревня, дом 5		
5.2.	Дополнительные сведения о месте нахождения здания, сооружения, объекта незавершенного строительства					—		
6.	Иные сведения					—		
3. Пояснения к сведениям об объекте недвижимости с кадастровым номером 47:18:0631001:30 :								
1.	—							
1. Сведения о характерных точках контура объекта недвижимости с кадастровым номером 47:18:0631001:31 :								
Система координат МСК-47, зона 3 Зона № 3								
Обоз- начение харак- терных точек границ	Содержатся в Едином государственном реестре недвижимости			Определены в ходе выполнения комплексных кадастровых работ			Метод определения координат	Формулы, примененные для расчета средней квадратической погрешности определения координат характерных точек (Mt), м, с подставленными в такие формулы значениями и итоговые (вычисленные) значения Mt, м
	координаты, м		Радиус, м	координаты, м		Радиус, м		
	X	Y	R	X	Y	R		
1	2	3	4	5	6	7	8	9
н87О	—	—	—	355 773,28	3 263 414,49	—	Метод спутниковых геодезических измерений (определений)	$Mt = \sqrt{(m0^2 + m1^2)} = \sqrt{(0,10^2 + 0,10^2)}$
н88О	—	—	—	355 781,05	3 263 429,05	—		
н89О	—	—	—	355 773,85	3 263 432,89	—		
н90О	—	—	—	355 766,08	3 263 418,34	—		
н87О	—	—	—	355 773,28	3 263 414,49	—		
2. Сведения о характеристиках объекта недвижимости с кадастровым номером 47:18:0631001:31 :								
№ п/п	Наименование характеристики					Значение характеристики		
1	2					3		
1.	Вид объекта недвижимости					Здание		

1	2	3
2.	Ранее присвоенный государственный учетный номер (инвентарный) здания, сооружения, объекта незавершенного строительства	—
3.	Кадастровый номер земельного участка (земельных участков), в границах которого (которых) расположены здание, сооружение, объект незавершенного строительства	47:18:0631001:14
4.	Уникальный учетный номер кадастрового квартала, в границах которого расположены здание, сооружение, объект незавершенного строительства	47:18:0631001
5.	Сведения об адресе здания, сооружения, объекта незавершенного строительства	—
5.1.	Сведения об ином месте нахождения здания, сооружения, объекта незавершенного строительства, не являющегося объектом адресации, в структурированном виде	187683, Российская Федерация, Ленинградская область, Бокситогорский муниципальный район, Самойловское сельское поселение, Некрасово деревня, дом 12
5.2.	Дополнительные сведения о месте нахождения здания, сооружения, объекта незавершенного строительства	—
6.	Иные сведения	—

3. Пояснения к сведениям об объекте недвижимости с кадастровым номером 47:18:0631001:31:

1.	—
----	---

1. Сведения о характерных точках контура объекта недвижимости с кадастровым номером 47:18:0631001:32:

Система координат			МСК-47, зона 3			Зона № 3		
Обозначение характерных точек границ	Содержатся в Едином государственном реестре недвижимости			Определены в ходе выполнения комплексных кадастровых работ			Метод определения координат	Формулы, примененные для расчета средней квадратической погрешности определения координат характерных точек (Mt), м, с подставленными в такие формулы значениями и итоговые (вычисленные) значения Mt, м
	координаты, м		Радиус, м	координаты, м		Радиус, м		
	X	Y	R	X	Y	R		
1	2	3	4	5	6	7	8	9
н50О	—	—	—	355 745,17	3 263 306,83	—	Метод спутниковых геодезических измерений (определений)	Mt = $\sqrt{(m0^2 + m1^2)} = \sqrt{(0,10^2 + 0,10^2)}$
н45О	—	—	—	355 744,74	3 263 315,62	—		
н46О	—	—	—	355 736,20	3 263 315,20	—		

1	2	3	4	5	6	7	8	9
н43О	—	—	—	355 736,53	3 263 308,56	—	Метод спутниковых геодезических измерений (определений)	$Mt = \sqrt{(m0^2 + m1^2)} = \sqrt{(0,10^2 + 0,10^2)}$
н48О	—	—	—	355 740,80	3 263 308,77	—		
н49О	—	—	—	355 740,91	3 263 306,62	—		
н50О	—	—	—	355 745,17	3 263 306,83	—		

2. Сведения о характеристиках объекта недвижимости с кадастровым номером 47:18:0631001:32 :


№ п/п	Наименование характеристики	Значение характеристики
1	2	3
1.	Вид объекта недвижимости	Здание
2.	Ранее присвоенный государственный учетный номер (инвентарный) здания, сооружения, объекта незавершенного строительства	—
3.	Кадастровый номер земельного участка (земельных участков), в границах которого (которых) расположены здание, сооружение, объект незавершенного строительства	47:18:0631001:26
4.	Уникальный учетный номер кадастрового квартала, в границах которого расположены здание, сооружение, объект незавершенного строительства	47:18:0631001
5.	Сведения об адресе здания, сооружения, объекта незавершенного строительства	—
5.1.	Сведения об ином месте нахождения здания, сооружения, объекта незавершенного строительства, не являющегося объектом адресации, в структурированном виде	187683, Российская Федерация, Ленинградская область, Бокситогорский муниципальный район, Самойловское сельское поселение, Некрасово деревня, дом 6
5.2.	Дополнительные сведения о месте нахождения здания, сооружения, объекта незавершенного строительства	—
6.	Иные сведения	—

3. Пояснения к сведениям об объекте недвижимости с кадастровым номером 47:18:0631001:32 :

1.	—
----	---

Сведения о зданиях, сооружениях, объектах незавершенного строительства, необходимые для исправления реестровых ошибок в сведениях об описании их местоположения								
1. Сведения о характерных точках контура _____ вид объекта недвижимости (здание, сооружение, объект незавершенного строительства)								
с кадастровым номером 47:18:0631001:44 :								
Система координат _____				МСК-47, зона 3			Зона № 3	
Обоз- начение харак- терных точек границ	Содержатся в Едином государственном реестре недвижимости			Определены в ходе выполнения комплексных кадастровых работ			Метод определения координат	Формулы, примененные для расчета средней квадратической погрешности определения координат характерных точек (Mt), м, с подставленными в такие формулы значениями и итоговые (вычисленные) значения Mt, м
	координаты, м		Радиус, м	координаты, м		Радиус, м		
	X	Y	R	X	Y	R		
1	2	3	4	5	6	7	8	9
106/102	355 905,96	3 263 192,70	—	355 906,38	3 263 187,80	—	Метод спутниковых геодезических измерений (определений)	$Mt = \sqrt{(m0^2 + m1^2)} = \sqrt{(0,10^2 + 0,10^2)}$
107/103	355 900,61	3 263 202,31	—	355 904,70	3 263 198,67	—		
108/104	355 892,75	3 263 197,93	—	355 895,81	3 263 197,29	—		
109/105	355 898,10	3 263 188,32	—	355 897,49	3 263 186,42	—		
106/102	355 905,96	3 263 192,70	—	355 906,38	3 263 187,80	—		
2. Иные сведения об объекте недвижимости с кадастровым номером 47:18:0631001:44 :								
1.	—							
3. Пояснения к сведениям об объекте недвижимости с кадастровым номером 47:18:0631001:44 :								
1.	—							


Лист 1

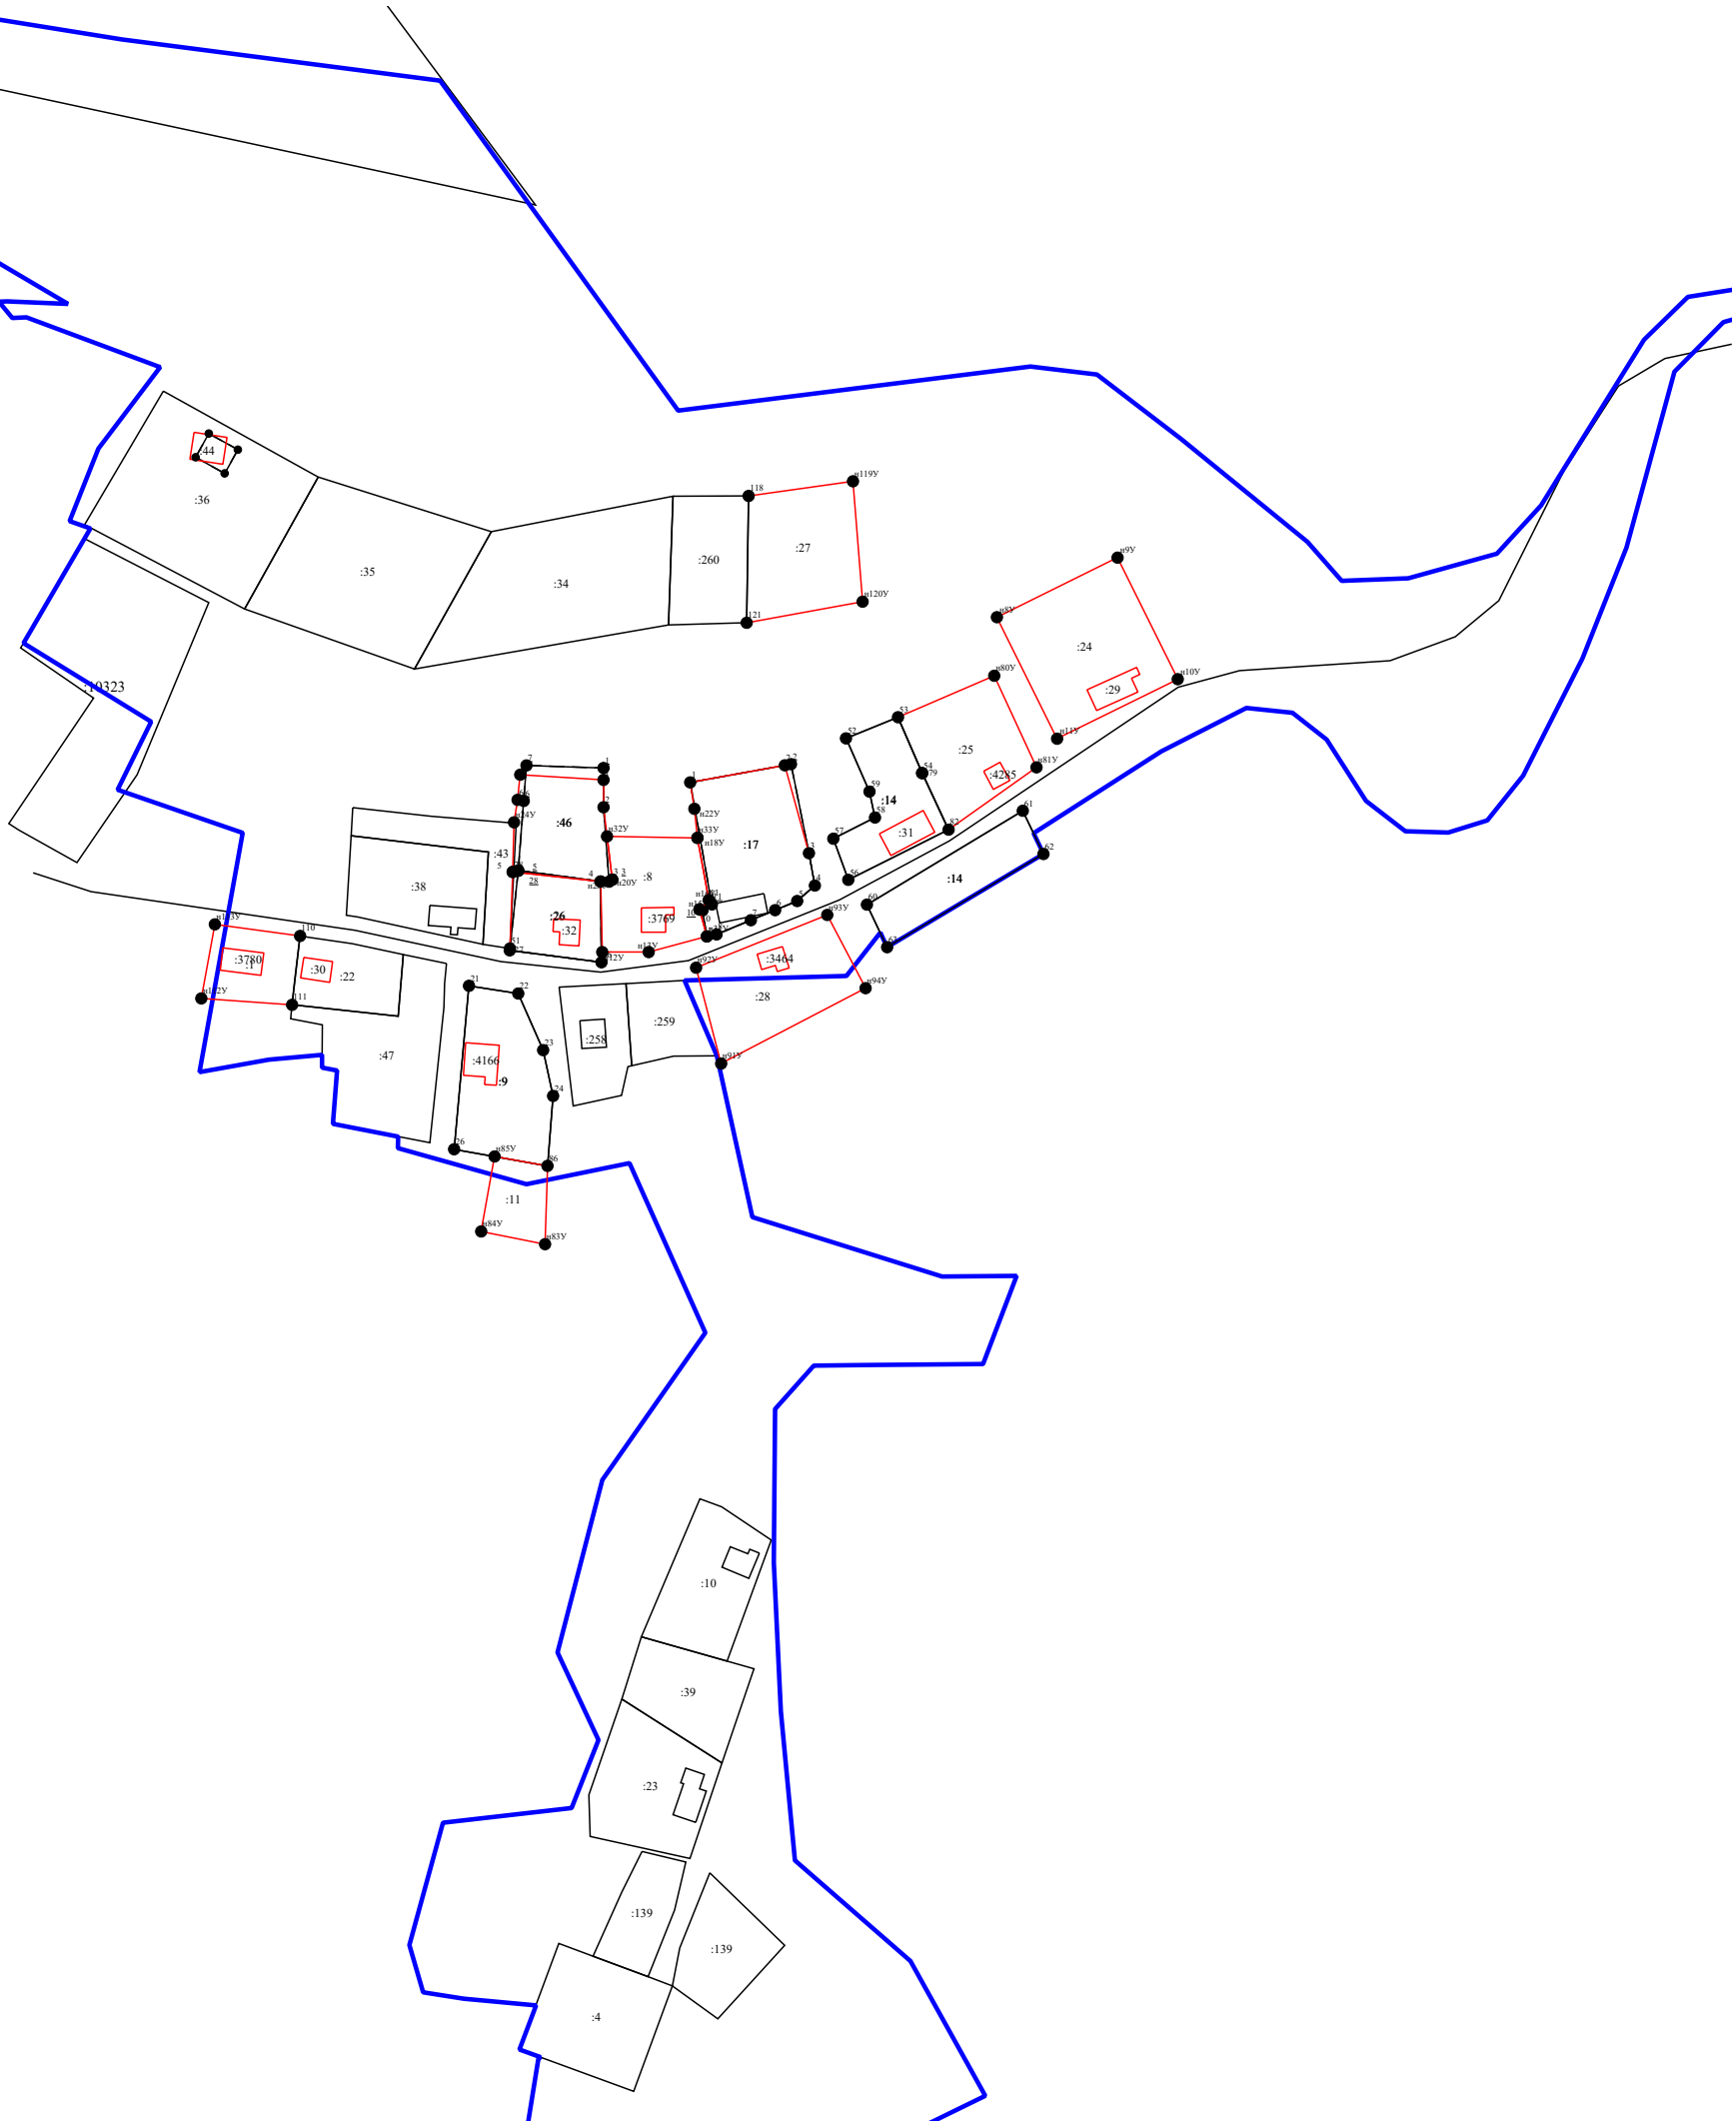

Масштаб 1:2 500

Условные обозначения:

- 51 - Точки, местоположение которых не изменилось или было уточнено в результате комплексных кадастровых работ
- n1y - Новые точки границ земельных участков
- 468 - Прекращающая существование точка, сведения о которой позволяют однозначно определить ее местоположение
- часть границы, сведения ЕГРН о которой позволяют однозначно определить ее положение на местности
- часть границы, местоположение которой определено при выполнении кадастровых работ
- :23 - Кадастровый номер земельного участка
- :124 - Кадастровый номер здания
- Граница кадастрового квартала
- Граница зоны с особыми условиями
- Граница населенного пункта

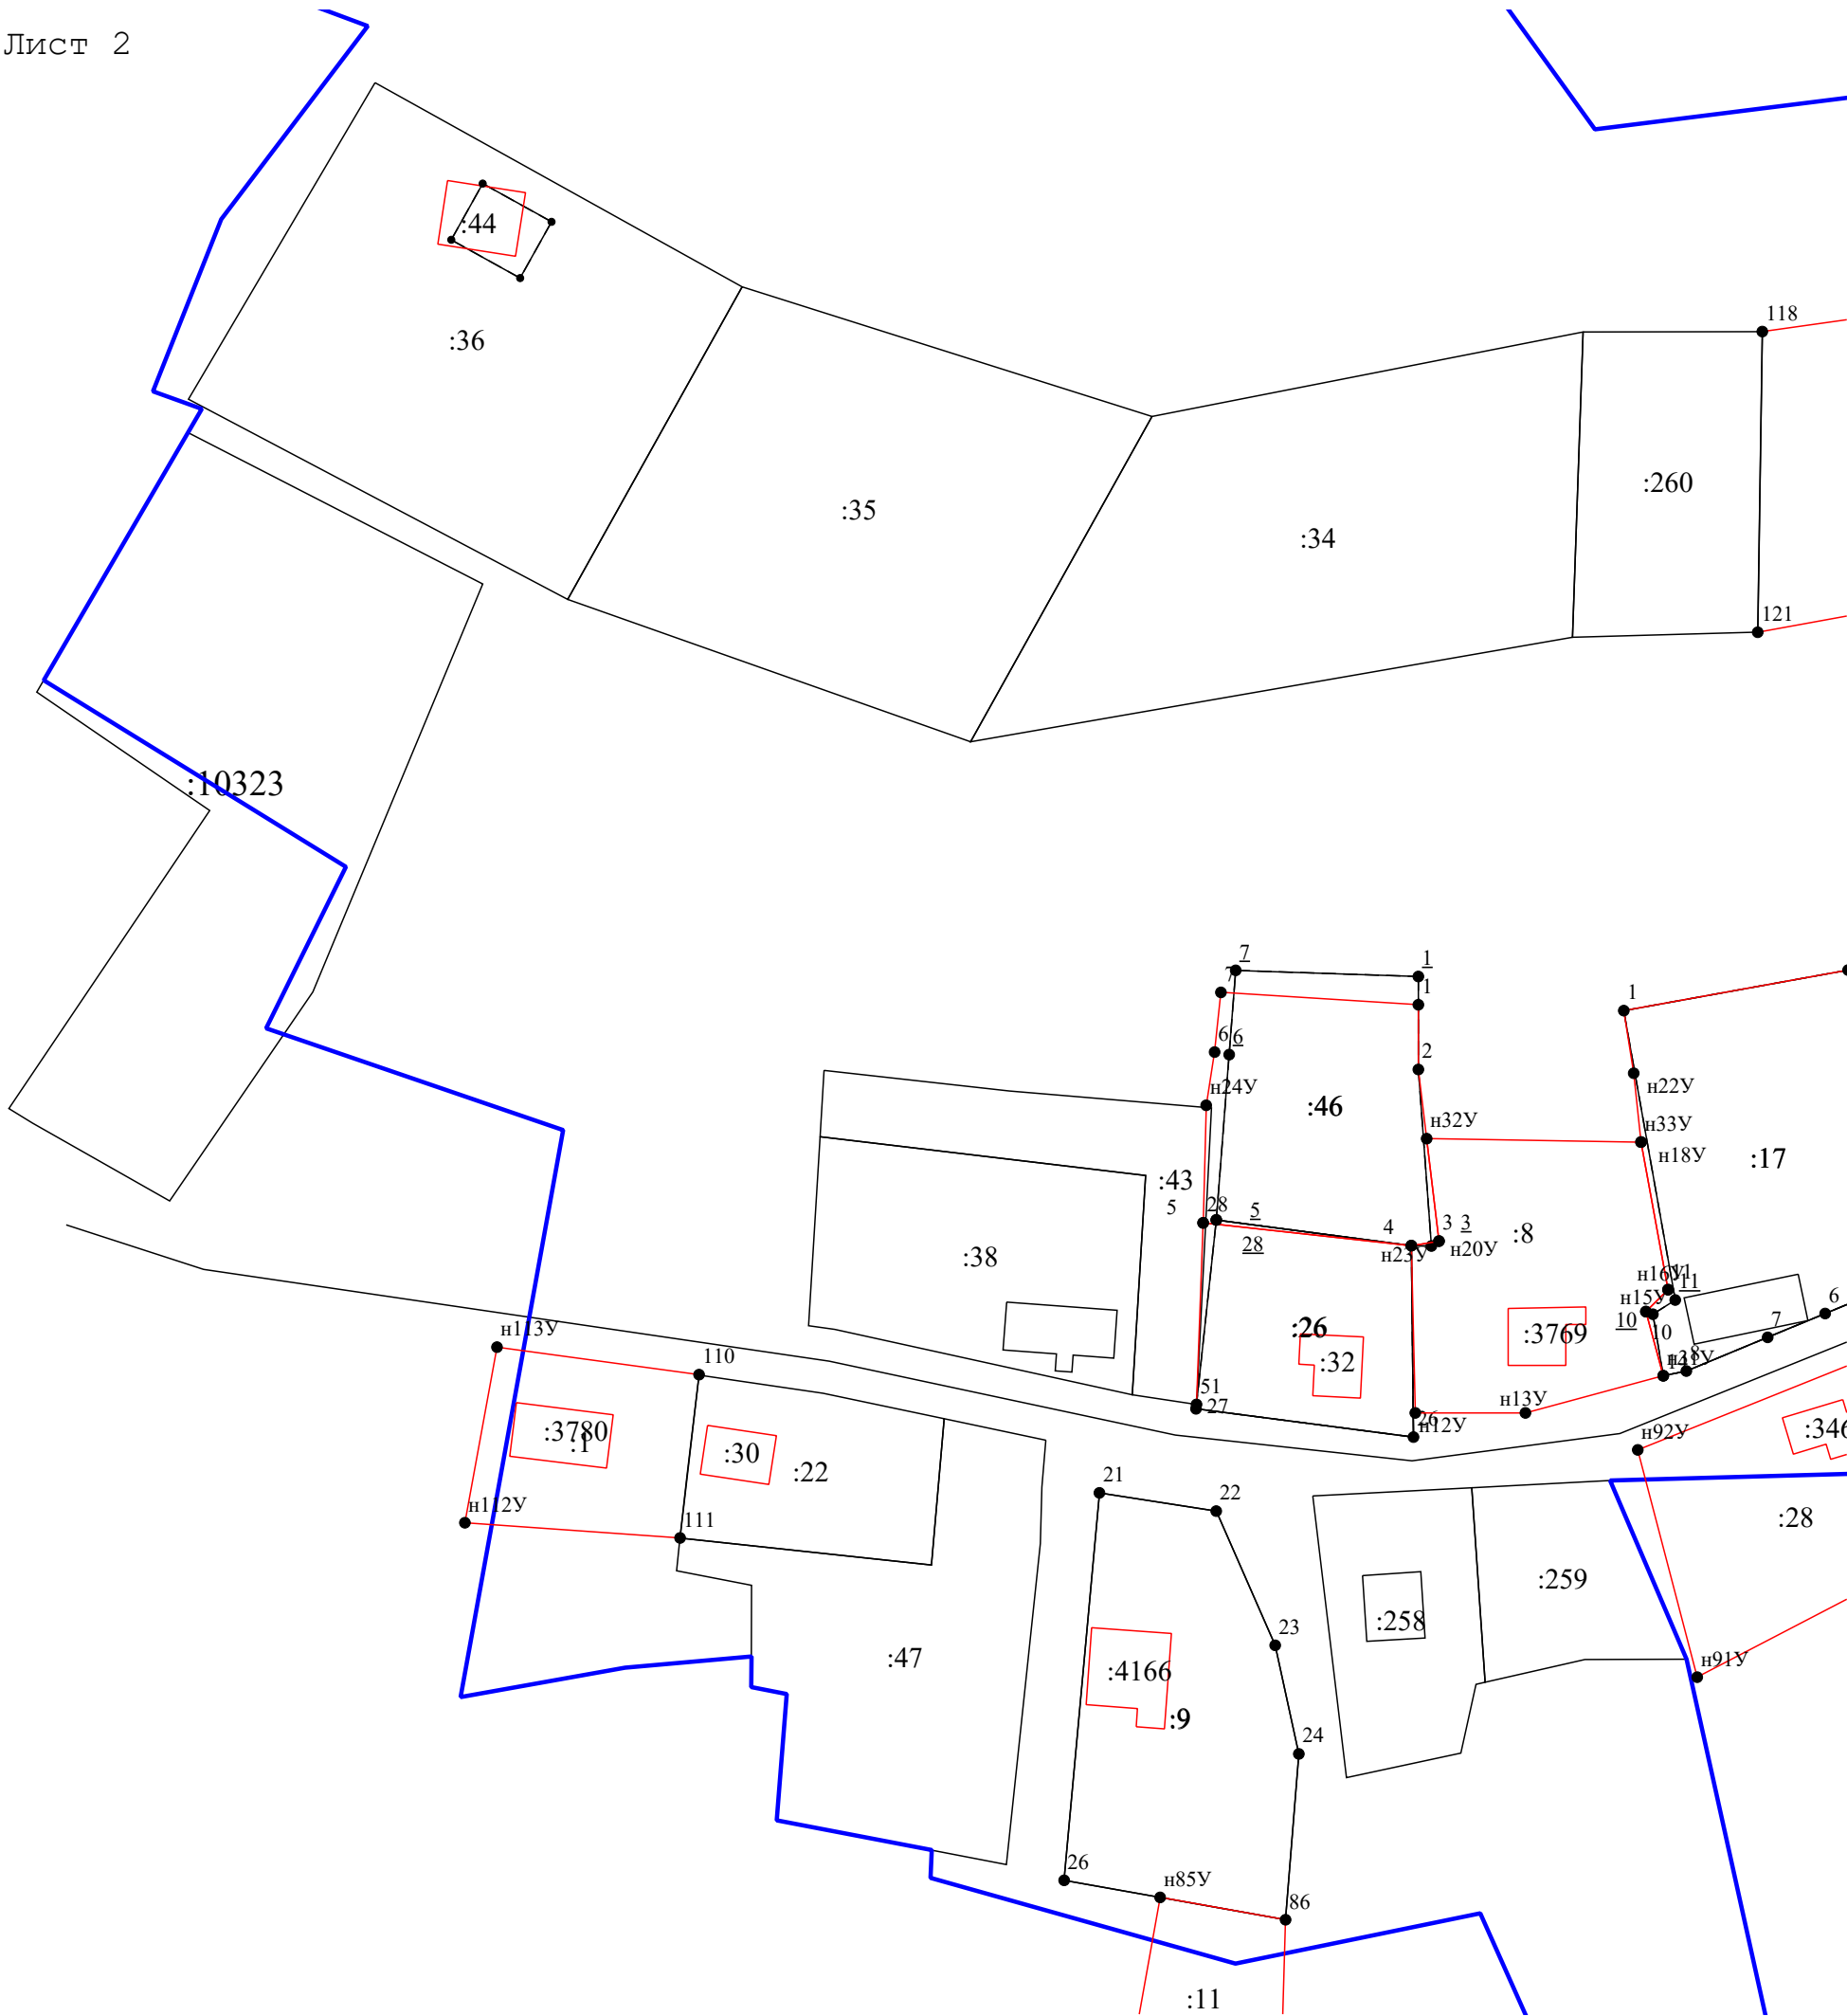

Масштаб 1:1 000

Условные обозначения:

- 51 - Точки, местоположение которых не изменилось или было уточнено в результате комплексных кадастровых работ
- н1У - Новые точки границ земельных участков
- 468 - Прекращающая существование точка, сведения о которой позволяют однозначно определить ее местоположение
- - часть границы, сведения ЕГРН о которой позволяют однозначно определить ее положение на местности
- - часть границы, местоположение которой определено при выполнении кадастровых работ
- :23 - Кадастровый номер земельного участка
- :124 - Кадастровый номер здания
- - Граница кадастрового квартала
- - Граница зоны с особыми условиями
- - Граница населенного пункта

Лист 3



51 - Точки, местоположение которых не изменилось или было уточнено в результате комплексных кадастровых работ

н1У - Новые точки границ земельных участков

468 - Прекращающая существование точка, сведения о которой позволяют однозначно определить ее местоположение

- часть границы, сведения ЕГРН о которой позволяют однозначно определить ее положение на местности

- часть границы, местоположение которой определено при выполнении кадастровых работ


- Кадастровый номер земельного участка

:124 - Кадастровый номер здания

- Граница кадастрового квартала

- Граница зоны с особыми условиями

- Граница населенного пункта

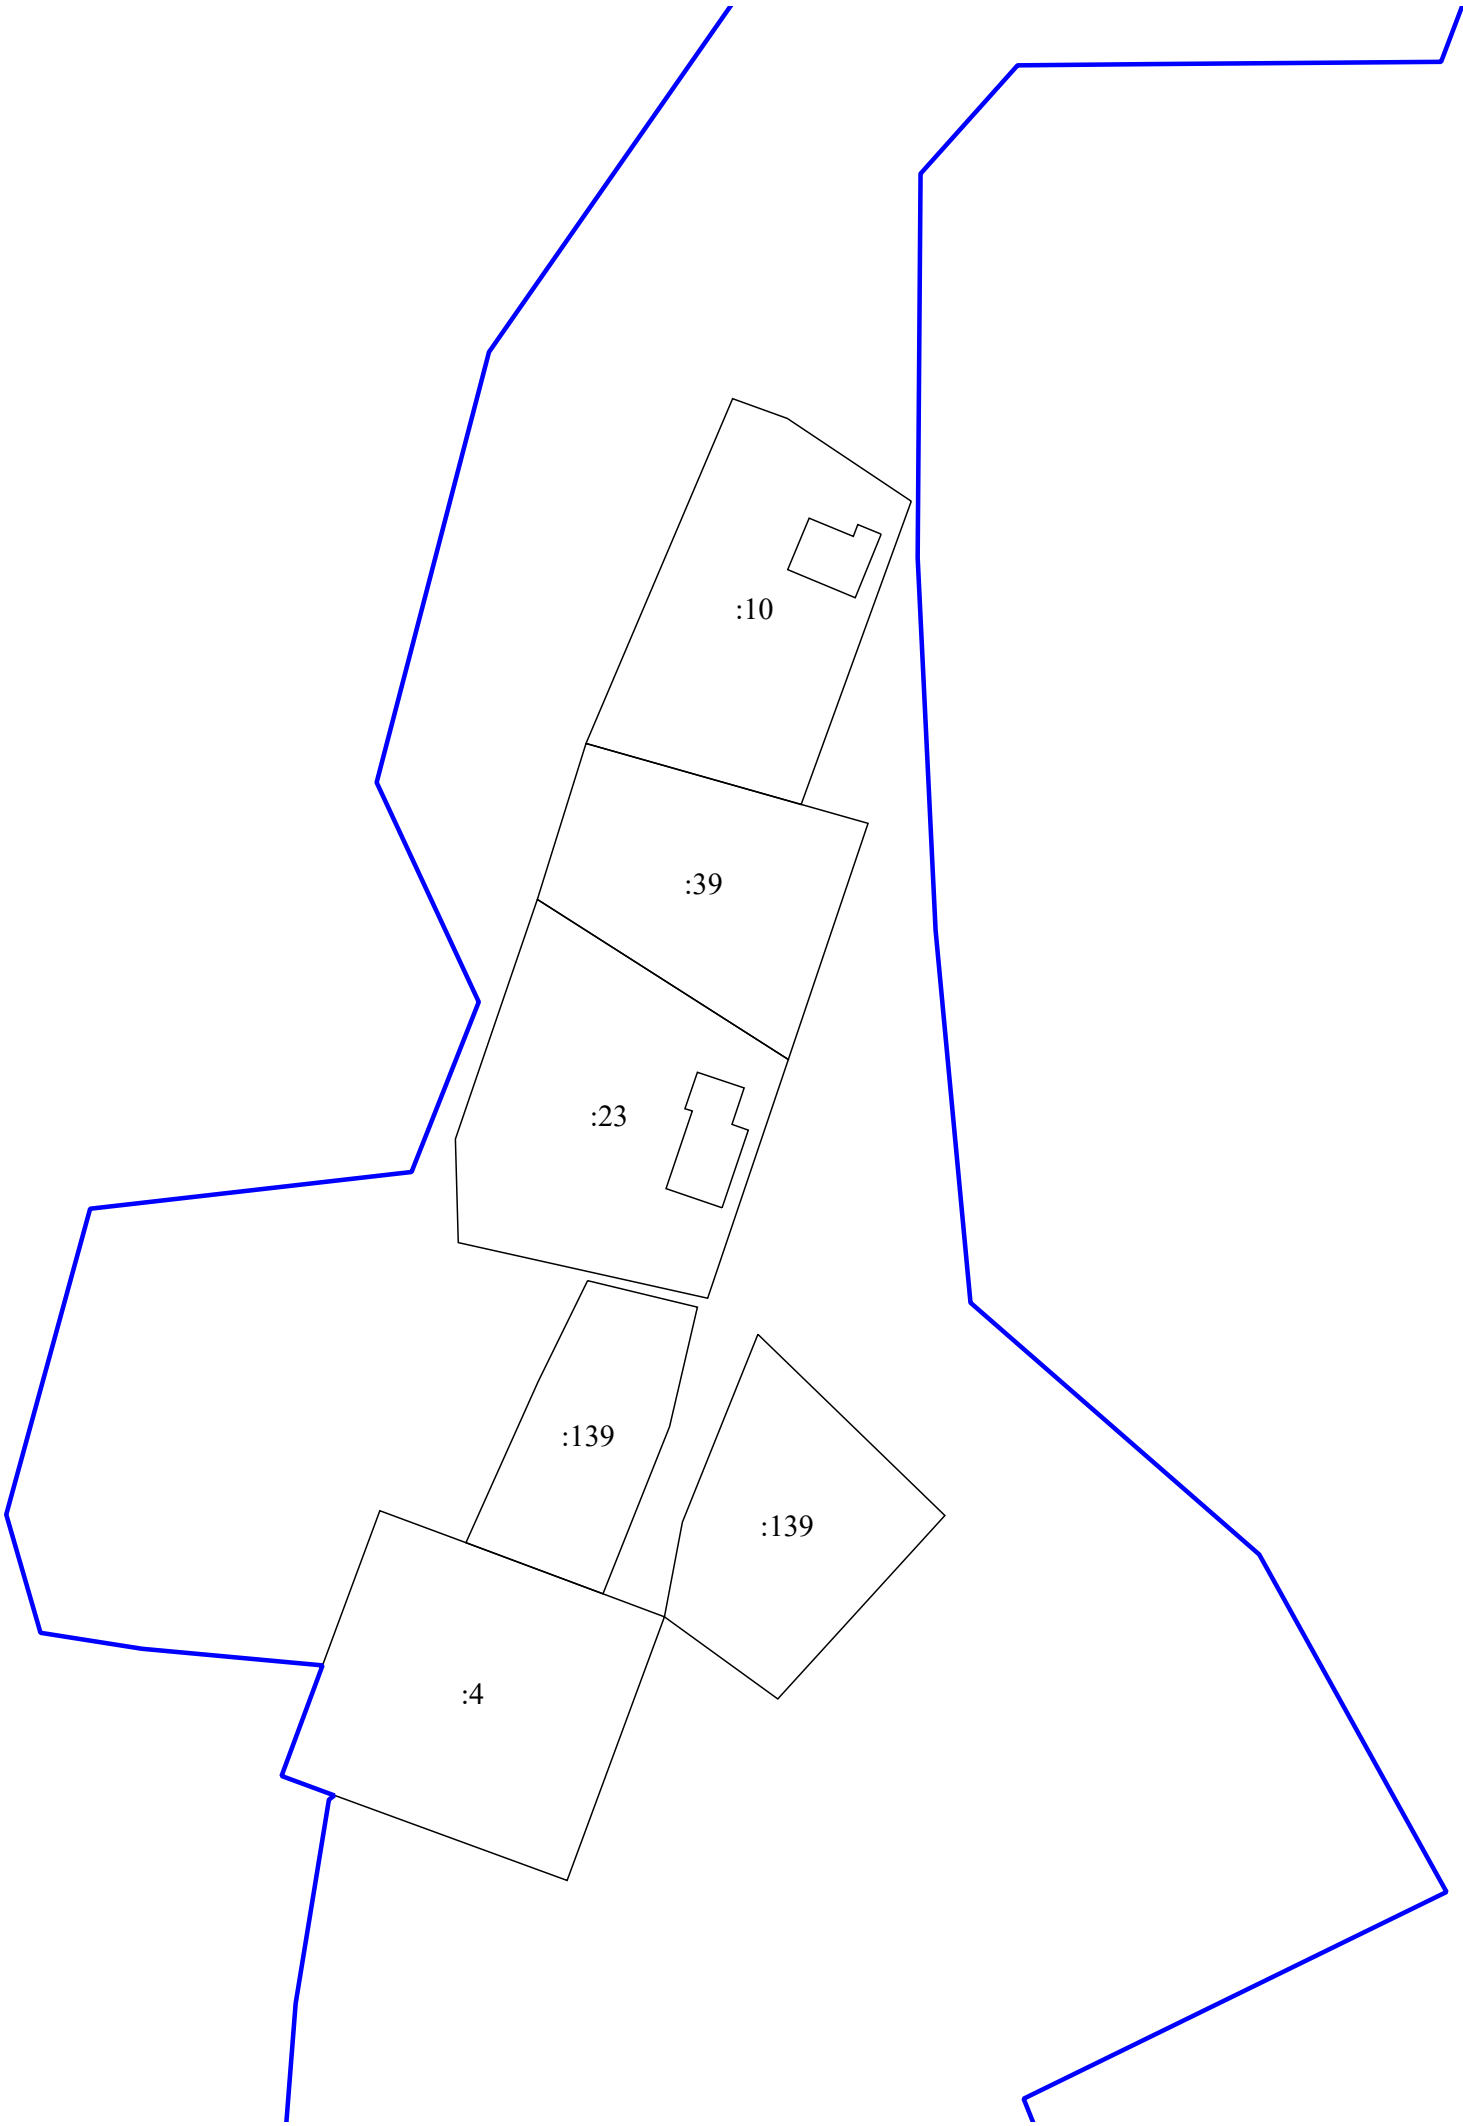


Масштаб 1:1 000

Условные обозначения:

-  - Точки, местоположение которых не изменилось или было уточнено в результате комплексных кадастровых работ
-  - Новые точки границ земельных участков
-  - Прекращающая существование точка, сведения о которой позволяют однозначно определить ее местоположение
-  - часть границы, сведения ЕГРН о которой позволяют однозначно определить ее положение на местности
-  - часть границы, местоположение которой определено при выполнении кадастровых работ
-  - Кадастровый номер земельного участка
-  - Кадастровый номер здания
-  - Граница кадастрового квартала
-  - Граница зоны с особыми условиями
-  - Граница населенного пункта

Схема геодезических построений

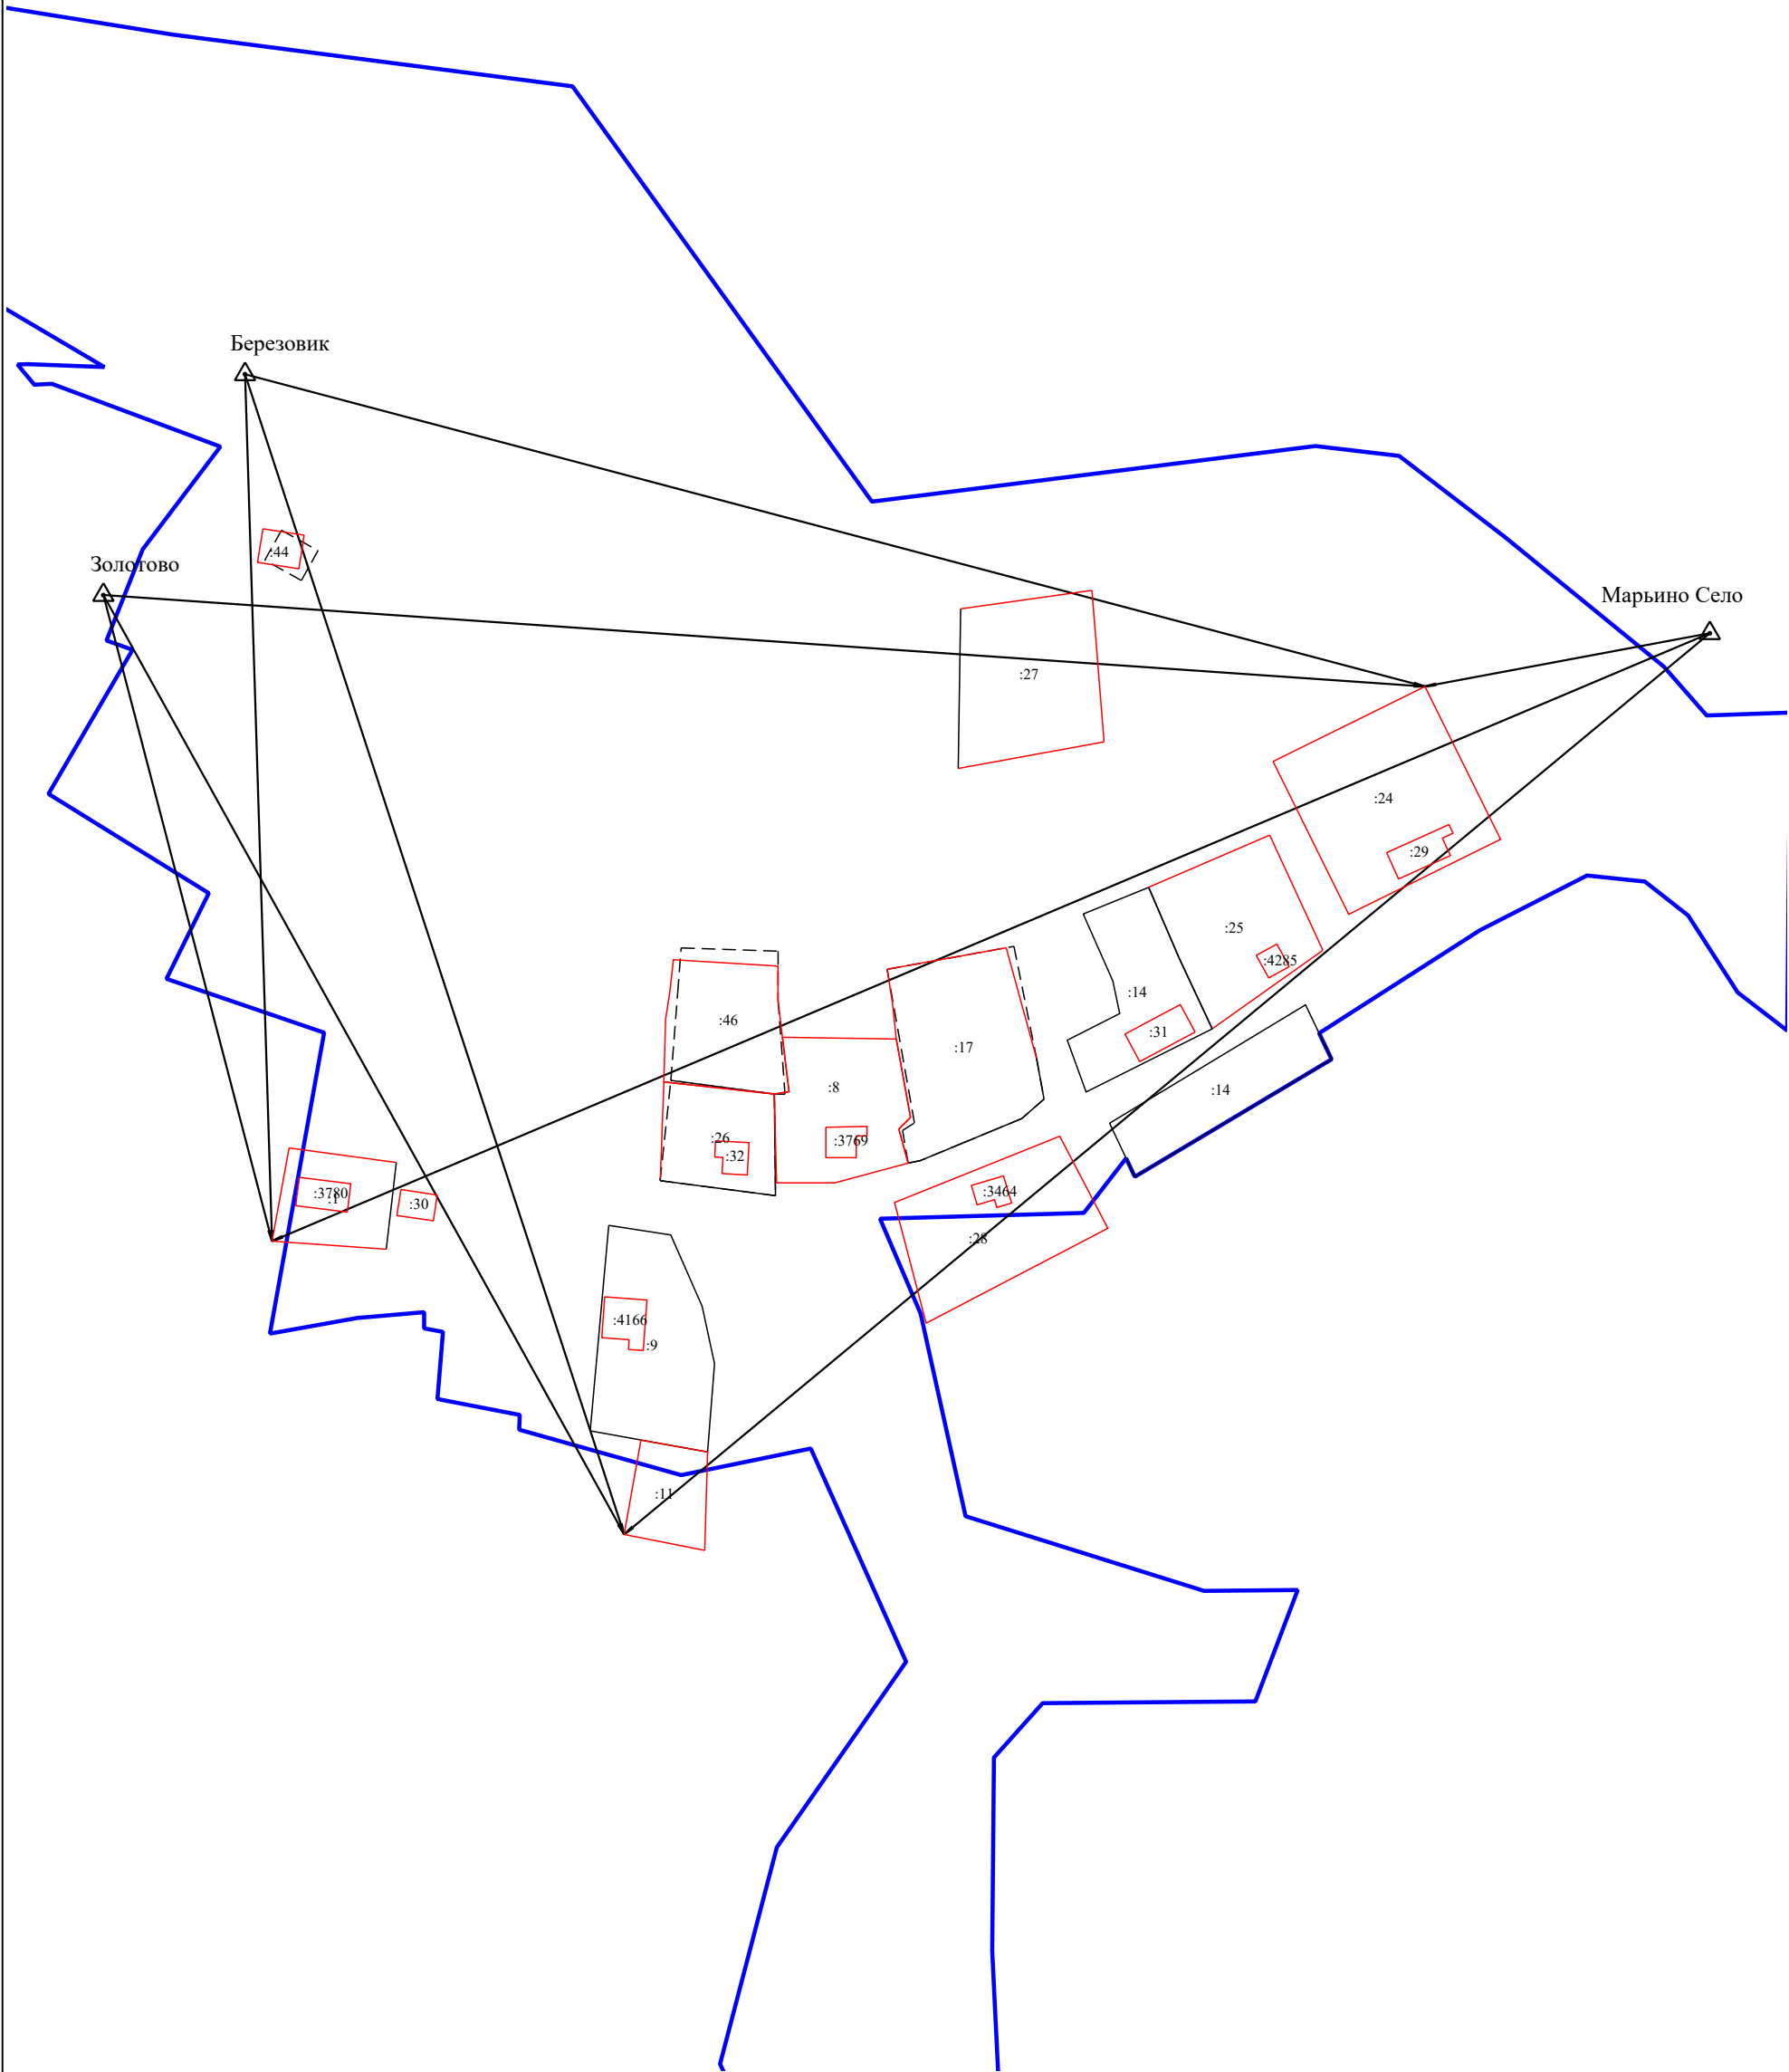

Условные обозначения:

- :23 - Кадастровый номер земельного участка
- :124 - Кадастровый номер здания
- - Существующая часть границы, имеющиеся в ГКН сведения о которой достаточны для определения ее местоположения
- - часть границы, местоположение которой определено при выполнении кадастровых работ
- △ - Пункт государственной геодезической сети
- Ястребок - Название пункта государственной геодезической сети
- ← - Направления геодезических построений при определении координат характерных точек границ земельного участка