

КАРТА-ПЛАН ТЕРРИТОРИИ

Пояснительная записка

1. Сведения о территории выполнения комплексных кадастровых работ: 47:25:0112009, Ленинградская область, Гатчинский муниципальный округ

(наименование субъекта Российской Федерации, муниципального образования, населенного пункта, уникальные учетные номера кадастровых кварталов, иные сведения, позволяющие определить местоположение территории, на которой выполняются комплексные кадастровые работы, например, наименование садоводческого или огороднического некоммерческого товарищества, гаражного кооператива, элемента планировочной структуры)

2. Основания выполнения комплексных кадастровых работ:

Наименование, дата и номер документа, на основании которого выполняются комплексные кадастровые работы: Соглашение о предоставлении из федерального бюджета субсидий, в том числе грантов в форме субсидий, юридическим лицам, индивидуальным предпринимателям, а также физическим лицам, "30" января 2025 г. , 321-20-2025-002

3. Дата подготовки карты-плана территории: "08" июня 2026 г.

4. Сведения о заказчике(ах) комплексных кадастровых работ:

В отношении юридического лица, органа местного самоуправления муниципального района, муниципального округа или городского округа либо уполномоченного исполнительного органа государственной власти субъекта Российской Федерации:

полное или сокращенное (в случае, если имеется) наименование: Федеральная служба государственной регистрации, кадастра и картографии (Росреестр)
основной государственный регистрационный номер: 1047796940465
идентификационный номер налогоплательщика: 7706960536

В отношении физического лица или представителя физических или юридических лиц:

фамилия, имя, отчество (последнее - при наличии): -
страховой номер индивидуального лицевого счета в системе обязательного пенсионного страхования Российской Федерации (СНИЛС): -

Наименование и реквизиты документа, подтверждающие полномочия представителя заказчика(ов) комплексных кадастровых работ: -

Адрес электронной почты (для направления уведомления о результатах внесения сведений в Единый государственный реестр недвижимости): info@gmolo.ru

5. Сведения об исполнителе комплексных кадастровых работ:

Полное или сокращенное (в случае, если имеется) наименование и адрес юридического лица, с которым заключен государственный или муниципальный контракт либо договор подряда на выполнение комплексных кадастровых работ: Филиал ППК "Роскадастр" по Ленинградской области, Г.Санкт-Петербург, ВН.ТЕР.Г.Муниципальный округ Посадский, ул. Чапаева, д. 15, к. 2, ЛИТЕРА Б

Фамилия, имя, отчество кадастрового инженера (последнее - при наличии): Ваганов Михаил Николаевич и основной государственный регистрационный номер кадастрового инженера индивидуального предпринимателя (ОГРНИП): -

Страховой номер индивидуального лицевого счета в системе обязательного пенсионного страхования Российской Федерации (СНИЛС) кадастрового инженера: 026-756-250 64

Уникальный реестровый номер кадастрового инженера в реестре саморегулируемой организации кадастровых инженеров и дата внесения сведений о физическом лице в такой реестр: А-2020, 2024-06-18

Полное или (в случае, если имеется) сокращенное наименование саморегулируемой организации кадастровых инженеров, членом которой является кадастровый инженер: Ассоциация "Союз кадастровых инженеров"

Контактный телефон: -

Почтовый адрес и адрес электронной почты, по которым осуществляется связь с кадастровым инженером: г.Санкт-Петербург, вн.тер. г.Муниципальный округ Посадский, ул.Чапаева, д.15, к.2, литера Б
vaganov_mn@mail.ru

6. Перечень документов, использованных при подготовке карты-плана территории					
№ п/п	Реквизиты документа				
	Вид	Дата	Номер	Наименование	Иные сведения
1	2	3	4	5	6
1	Иной документ, содержащий описание объекта	30.01.2025	321-20-2025-002	Соглашение о предоставлении из федерального бюджета субсидий.ю в том числе грантов в форме субсидий, юридическим лицам, индивидуальным предпринимателям, а также физическим лицам	-
2	Иной документ, содержащий описание объекта	09.06.2026	б/н	Архивные документы, материалы ГФДЗ	-
3	Иной документ, содержащий описание объекта	01.01.2021	б/н	Цифровые ортофотопланы масштаба 1:500 и 1:2000	-
4	Кадастровый план территории	02.06.2026	КУВИ-001/2026-74935660	Кадастровый план территории кадастрового квартала 47:25:0112009	-
5	Кадастровый план территории	23.06.2026	КУВИ-001/2026-84511498	Кадастровый план территории кадастрового квартала 47:25:0112004	-
6	Кадастровый план территории	03.07.2026	КУВИ-001/2026-89772361	Кадастровый план территории кадастрового квартала 47:25:0112005	-
7	Кадастровый план территории	29.07.2026	КУВИ-001/2026-103032250	Кадастровый план территории кадастрового квартала 47:25:0000000	-
8	Кадастровый план территории	03.07.2026	КУВИ-001/2026-89772361	Кадастровый план территории кадастрового квартала 47:25:0112005	-
9	Кадастровый план территории	10.08.2026	КУВИ-001/2026-107305958	Кадастровый план территории кадастрового квартала 47:23:1707001	-
10	Кадастровый план территории	24.08.2026	КУВИ-001/2026-113886259	Кадастровый план территории кадастрового квартала 47:25:0112009	-
7. Пояснения к карте-плану территории					
1. На территории кадастрового квартала 47:25:0112009, в соответствии с Соглашением о предоставлении из федерального бюджета субсидий, в том числе грантов в форме субсидий, юридическим лицам, индивидуальным предпринимателям, а также физическим лицам от 30.01.2025 № 321-20-2025-002, были выполнены комплексные кадастровые работы (далее ККР). На основании Решения о необходимости устранения реестровой ошибки в сведениях Единого государственного реестра недвижимости от 05.06.2026 № 2408/26-2-0, поступившего из Управления Росреестра по Ленинградской области выполнены работы по устранению ошибок, допущенных ранее в карте-плане. Карта-план территории подготовлена в соответствии с требованиями Федерального закона № 221 от 24.07.2007 «О кадастровой деятельности» (далее – Закон о кадастровой деятельности), Приказа Федеральной службы государственной регистрации, кадастра и картографии № П/0337 от 04.08.2021 г. «Об установлении формы карты-плана территории, формы акта согласования местоположения границ земельных участков при выполнении комплексных кадастровых работ и требований к их подготовке» (далее - Приказ № П/0337), а также основании: - сведений, содержащихся в Едином государственном реестре недвижимости (далее – ЕГРН); - картографической основы; - цифровые ортофотопланы масштаба 1:500 и 1:2000; - материалов землеустроительной документации, содержащихся в государственном фонде данных, полученных в результате проведения землеустройства; - ситуационных и поэтажных планов, содержащихся в технических паспортах, расположенных на земельных участках объектов недвижимости, которые находятся в архивах организаций по государственному техническому учету и (или) технической инвентаризации; - планово-картографических материалов, имеющихся в органах местного самоуправления муниципального района; - документов о правах на землю и иных содержащихся сведениях о местоположении границ земельных участков. Кадастровый квартал 47:25:0112009 расположен в границах Ленинградской области на территории					

7. Пояснения к карте-плану территории

Гатчинского муниципального района.

При подготовке карты-плана территории применялся фотограмметрический метод определения координат характерных точек, что не противоречит Закону о кадастровой деятельности. В соответствии с п. 7 Требований Приказа № П/0337 данный метод определения координат характерных точек не подразумевает включения в карту-план территории разделов "Сведения о пунктах геодезической сети и средствах измерений", "Схема геодезических построений".

В рамках проведения кадастровых работ были уточнены объекты капитального строительства с кадастровыми номерами 47:23:0000000:38416, 47:23:0000000:14250, 47:25:0112004:666, 47:23:0000000:15975, 47:23:0000000:36252, 47:23:0000000:36631, 47:23:0000000:36745, 47:23:0000000:37901, 47:23:0000000:38335, 47:25:0112001:595, 47:25:0112005:80, 47:23:0000000:36231, 47:25:0112001:164, 47:23:0000000:16277, 47:25:0112004:520, 47:25:0000000:850, 47:25:0000000:845, 47:25:0000000:841, 47:25:0112004:516, 47:25:0112004:519, 47:25:0112004:539, 47:25:0112004:644.

Сведения о пунктах геодезической сети и средствах измерений								
1. Сведения о пунктах геодезической сети:								
№ п/п	Вид геодезической сети	Название пункта геодезической сети и тип знака	Система координат пункта геодезической сети	Координаты пункта, м		Дата обследования -		
						Сведения о состоянии		
				X	Y	наружного знака пункта	центра пункта	марки центра пункта
1	2	3	4	5	6	7	8	9
1	-	-	-	-	-	-	-	-
2. Сведения об использованных средствах измерений								
№ п/п	Наименование и обозначение типа средства измерений - прибора (инструмента, аппаратуры)		Заводской или серийный номер средства измерений		Реквизиты свидетельства о поверке прибора (инструмента, аппаратуры) и (или) срок действия поверки			
1	2		3		4			
1	Стереофотограмметрический комплекс PHOTOMOD		231		ЦФС PHOTOMOD локальная лицензия			

Сведения об уточняемых земельных участках, необходимые для исправления реестровых ошибок в сведениях о местоположении их границ

**1. Сведения о характерных точках границ уточняемого земельного участка
с кадастровым номером 47:25:0112009:10 :**

Система координат 47.2

Зона № 2

Обозначение характерных точек границ	Координаты, м				Метод определения координат	Формулы, примененные для расчета средней квадратической погрешности определения координат характерных точек границ (Mt), с подставленными в такие формулы значениями и итоговые (вычисленные) значения Mt, м	Описание закрепле ния точки
	содержатся в Едином государственном реестре недвижимости		определены в результате выполнения комплексных кадастровых работ				
	X	Y	X	Y			
1	2	3	4	5	6	7	8
1	394876.50	2205167.89	394876.50	2205167.89	Фотограмметрич еский метод	0.1	Закрепление отсутствует
2	394873.14	2205176.20	394873.14	2205176.20	Фотограмметрич еский метод	0.1	Закрепление отсутствует
3	394857.78	2205215.53	394857.78	2205215.53	Фотограмметрич еский метод	0.1	Закрепление отсутствует
4	394681.90	2205144.68	394681.90	2205144.68	Фотограмметрич еский метод	0.1	Закрепление отсутствует
5	394675.69	2205137.82	394675.69	2205137.82	Фотограмметрич еский метод	0.1	Закрепление отсутствует
6	394789.17	2204869.03	394789.17	2204869.03	Фотограмметрич еский метод	0.1	Закрепление отсутствует
н63У	-	-	394848.98	2204893.79	Фотограмметрич еский метод	0.1	Закрепление отсутствует
н64У	-	-	394849.88	2204891.60	Фотограмметрич еский метод	0.1	Закрепление отсутствует
н65У	-	-	394857.76	2204894.98	Фотограмметрич еский метод	0.1	Закрепление отсутствует
н66У	-	-	394856.88	2204897.06	Фотограмметрич еский метод	0.1	Закрепление отсутствует
7	394920.68	2204923.48	394920.68	2204923.48	Фотограмметрич еский метод	0.1	Закрепление отсутствует
н67У	-	-	394914.71	2204938.05	Фотограмметрич еский метод	0.1	Закрепление отсутствует
8	394881.53	2205018.87	394881.53	2205018.87	Фотограмметрич еский метод	0.1	Закрепление отсутствует
9	394887.24	2205020.98	394887.24	2205020.99	Фотограмметрич еский метод	0.1	Закрепление отсутствует
10	394928.40	2205036.86	394928.40	2205036.86	Фотограмметрич еский метод	0.1	Закрепление отсутствует
11	394924.60	2205047.63	394924.60	2205047.63	Фотограмметрич еский метод	0.1	Закрепление отсутствует
12	394923.52	2205056.72	394923.52	2205056.72	Фотограмметрич еский метод	0.1	Закрепление отсутствует
13	394920.51	2205060.81	394920.51	2205060.81	Фотограмметрич еский метод	0.1	Закрепление отсутствует
14	394918.95	2205060.63	394918.95	2205060.63	Фотограмметрич еский метод	0.1	Закрепление отсутствует
1	394876.50	2205167.89	394876.50	2205167.89	Фотограмметрич еский метод	0.1	Закрепление отсутствует

2. Сведения о частях границ уточняемого земельного участка с кадастровым номером 47:25:0112009:10 :				
Обозначение части границ		Горизонтальное проложение (S), м	Описание прохождения части границ	Сведения о согласовании местоположения границ (согласовано/спорное)
от т.	до т.			
1	2	3	4	5
1	2	8.96	-	-
2	3	42.22	-	-
3	4	189.61	-	-
4	5	9.25	-	-
5	6	291.76	-	-
6	н63У	64.73	-	-
н63У	н64У	2.37	-	-
н64У	н65У	8.57	-	-
н65У	н66У	2.26	-	-
н66У	7	69.05	-	-
7	н67У	15.75	-	-
н67У	8	87.37	-	-
8	9	6.09	-	-
9	10	44.11	-	-
10	11	11.42	-	-
11	12	9.15	-	-
12	13	5.08	-	-
13	14	1.57	-	-
14	1	115.35	-	-
3. Сведения о характеристиках уточняемого земельного участка с кадастровым номером 47:25:0112009:10 :				
№ п/п	Наименование характеристики		Значение характеристики	
1	2		3	
1.	Сведения об адресе земельного участка		Российская Федерация, Ленинградская область, р-н Гатчинский, город Гатчина, улица Индустриальная, з/у 1 fd9461f5-5f3c-4d89-8da7-82a3076 ec85e	
1.1.	Сведения об ином месте нахождения земельного участка, не являющегося объектом адресации, в структурированном виде		-	
1.2.	Дополнительные сведения о месте нахождения земельного участка		-	
2.	Площадь земельного участка ± величина погрешности определения (вычисления) площади (Р ± ΔР), м2		52322 ± 80	
3.	Формула, примененная для расчета предельной допустимой погрешности определения площади земельного участка, с подставленными значениями и итоговые (вычисленные) значения (ΔР), м2		ΔР=3.5*Mt*√P=3.5*0,1*√52322=80	
4.	Площадь земельного участка согласно сведениям Единого государственного реестра недвижимости (Ркад), м2		52300	
5.	Оценка расхождения Р и Ркад (Р - Ркад), м2		22	
6.	Предельные минимальный и максимальный размеры земельного участка (Рмин и Рмакс), м2		- -	

3. Сведения о характеристиках уточняемого земельного участка с кадастровым номером 47:25:0112009:10 :		
№ п/п	Наименование характеристики	Значение характеристики
1	2	3
7.	Кадастровый номер или иной государственный учетный номер (инвентарный) объекта недвижимости, расположенного на земельном участке	47:23:0000000:36631 47:25:0112009:155 47:25:0112004:666 47:23:0000000:36252 47:23:0000000:36745 47:25:0112005:80 47:23:0000000:36231 47:23:0000000:38335 47:23:0000000:37901
8.	Вид (виды) разрешенного использования	под размещение котельной № 11
8.1.	Дополнительные сведения об использовании земельного участка	-
9.	Сведения о земельных участках (землях общего пользования, территории общего пользования), посредством которых обеспечивается доступ	Земли общего пользования
10.	Иные сведения	-
4. Пояснения к сведениям об уточняемом земельном участке с кадастровым номером 47:25:0112009:10 :		
1.	-	

Описание местоположения зданий, сооружений, объектов незавершенного строительства на земельном участке

**1. Сведения о характерных точках контура объекта недвижимости
с кадастровым номером : 47:23:0000000:38416 :**

Система координат МСК-47, зона 2

Зона № 2

Обозначение характерных точек контура	Содержатся в Едином государственном реестре недвижимости			Определены в ходе выполнения комплексных кадастровых работ			Метод опреде ления коор динат	Формулы, примененные для расчета средней квадратической погрешности определения координат характерных точек (Mt), м, с подставленными в такие формулы значениями и итоговые (вычисленные) значения Mt, м
	Координаты, м		Ради ус, м	Координаты, м		Ради ус, м		
	X	Y	R	X	Y	R		
1	2	3	4	5	6	7	8	9
н1О	-	-	-	394971.42	2204967.93	-	Фотограмметри ческий метод	0.1
н2О	-	-	-	394953.04	2205013.81	-	Фотограмметри ческий метод	0.1
н3О	-	-	-	394941.08	2205009.15	-	Фотограмметри ческий метод	0.1
н4О	-	-	-	394959.47	2204963.30	-	Фотограмметри ческий метод	0.1
н1О	-	-	-	394971.42	2204967.93	-	Фотограмметри ческий метод	0.1

**2. Сведения о характеристиках объекта недвижимости
с кадастровым номером : 47:23:0000000:38416 :**

№ п/п	Наименование характеристики	Значение характеристики
1	2	3
1.	Вид объекта недвижимости	здание
2.	Ранее присвоенный государственный учетный номер (инвентарный) здания, сооружения, объекта незавершенного строительства	-
3.	Кадастровый номер земельного участка (земельных участков), в границах которого (которых) расположены здание, сооружение, объект незавершенного строительства	47:25:0112009:124
4.	Уникальный учетный номер кадастрового квартала, в границах которого расположены здание, сооружение, объект незавершенного строительства	47:25:0112009
5.	Сведения об адресе здания, сооружения, объекта незавершенного строительства	Российская Федерация, Ленинградская область, район Гатчинский, город Гатчина, улица Индустриальная fd9461f5-5f3c-4d89-8da7-82a3076ec85 е
5.1.	Сведения об ином месте нахождения здания, сооружения, объекта незавершенного строительства, не являющегося объектом адресации, в структурированном виде	-
5.2.	Дополнительные сведения о месте нахождения здания, сооружения, объекта незавершенного строительства	-
6.	Иные сведения	-

3. Пояснения к сведениям об объекте недвижимости с кадастровым номером 47:23:0000000:38416 :	
1.	-

Описание местоположения зданий, сооружений, объектов незавершенного строительства на земельном участке

**1. Сведения о характерных точках контура объекта недвижимости
с кадастровым номером : 47:23:0000000:14250 :**

Система координат МСК-47, зона 2

Зона № 2

Обозначение характерных точек контура	Содержатся в Едином государственном реестре недвижимости			Определены в ходе выполнения комплексных кадастровых работ			Метод опреде ления коор динат	Формулы, примененные для расчета средней квадратической погрешности определения координат характерных точек (Mt), м, с подставленными в такие формулы значениями и итоговые (вычисленные) значения Mt, м
	Координаты, м		Ради ус, м	Координаты, м		Ради ус, м		
	X	Y	R	X	Y	R		
1	2	3	4	5	6	7	8	9
н5О	-	-	-	394947.79	2204962.87	-	Фотограмметри ческий метод	0.1
н6О	-	-	-	394931.14	2205000.80	-	Фотограмметри ческий метод	0.1
н7О	-	-	-	394908.26	2204990.79	-	Фотограмметри ческий метод	0.1
н8О	-	-	-	394925.25	2204953.28	-	Фотограмметри ческий метод	0.1
н5О	-	-	-	394947.79	2204962.87	-	Фотограмметри ческий метод	0.1

**2. Сведения о характеристиках объекта недвижимости
с кадастровым номером : 47:23:0000000:14250 :**

№ п/п	Наименование характеристики	Значение характеристики
1	2	3
1.	Вид объекта недвижимости	здание
2.	Ранее присвоенный государственный учетный номер (инвентарный) здания, сооружения, объекта незавершенного строительства	-
3.	Кадастровый номер земельного участка (земельных участков), в границах которого (которых) расположены здание, сооружение, объект незавершенного строительства	47:25:0112009:124
4.	Уникальный учетный номер кадастрового квартала, в границах которого расположены здание, сооружение, объект незавершенного строительства	47:25:0112009
5.	Сведения об адресе здания, сооружения, объекта незавершенного строительства	Российская Федерация, Ленинградская область, район Гатчинский, город Гатчина, улица Индустриальная fd9461f5-5f3c-4d89-8da7-82a3076ec85 е
5.1.	Сведения об ином месте нахождения здания, сооружения, объекта незавершенного строительства, не являющегося объектом адресации, в структурированном виде	-
5.2.	Дополнительные сведения о месте нахождения здания, сооружения, объекта незавершенного строительства	-
6.	Иные сведения	-

3. Пояснения к сведениям об объекте недвижимости с кадастровым номером 47:23:0000000:14250 :	
1.	-

Описание местоположения зданий, сооружений, объектов незавершенного строительства на земельном участке

1. Сведения о характерных точках контура объекта недвижимости с кадастровым номером : 47:25:0112004:666 :

Система координат МСК-47, зона 2							Зона № 2	
Обозначение характерных точек контура	Содержатся в Едином государственном реестре недвижимости			Определены в ходе выполнения комплексных кадастровых работ			Метод опреде ления коор динат	Формулы, примененные для расчета средней квадратической погрешности определения координат характерных точек (Mt), м, с подставленными в такие формулы значениями и итоговые (вычисленные) значения Mt, м
	Координаты, м		Ради ус, м	Координаты, м		Ради ус, м		
	X	Y	R	X	Y	R		
1	2	3	4	5	6	7	8	9
н9О	-	-	-	394857.57	2204894.94	-	Фотограмметри ческий метод	0.1
н10О	-	-	-	394855.77	2204899.24	-	Фотограмметри ческий метод	0.1
н11О	-	-	-	394848.32	2204896.04	-	Фотограмметри ческий метод	0.1
н12О	-	-	-	394849.97	2204891.79	-	Фотограмметри ческий метод	0.1
н9О	-	-	-	394857.57	2204894.94	-	Фотограмметри ческий метод	0.1

2. Сведения о характеристиках объекта недвижимости с кадастровым номером : 47:25:0112004:666 :

№ п/п	Наименование характеристики	Значение характеристики
1	2	3
1.	Вид объекта недвижимости	здание
2.	Ранее присвоенный государственный учетный номер (инвентарный) здания, сооружения, объекта незавершенного строительства	-
3.	Кадастровый номер земельного участка (земельных участков), в границах которого (которых) расположены здание, сооружение, объект незавершенного строительства	47:25:0112009:10
4.	Уникальный учетный номер кадастрового квартала, в границах которого расположены здание, сооружение, объект незавершенного строительства	47:25:0112009
5.	Сведения об адресе здания, сооружения, объекта незавершенного строительства	Российская Федерация, 188300, Ленинградская область, район Гатчинский, город Гатчина, улица Индустриальная, дом 1, строение 1 f5ed81d4-d60a-473d-aba0-f6fbf7687fec
5.1.	Сведения об ином месте нахождения здания, сооружения, объекта незавершенного строительства, не являющегося объектом адресации, в структурированном виде	-
5.2.	Дополнительные сведения о месте нахождения здания, сооружения, объекта незавершенного строительства	-
6.	Иные сведения	-

3. Пояснения к сведениям об объекте недвижимости с кадастровым номером 47:25:0112004:666 :

1.	-
----	---

**Описание местоположения зданий, сооружений,
объектов незавершенного строительства на земельном участке**

**1. Сведения о характерных точках контура объекта недвижимости
с кадастровым номером : 47:23:0000000:15975 :**

Система координат МСК-47, зона 2

Зона № 2

Обозначение характерных точек контура	Содержатся в Едином государственном реестре недвижимости			Определены в ходе выполнения комплексных кадастровых работ			Метод опреде ления коор динат	Формулы, примененные для расчета средней квадратической погрешности определения координат характерных точек (Mt), м, с подставленными в такие формулы значениями и итоговые (вычисленные) значения Mt, м
	Координаты, м		Ради ус, м	Координаты, м		Ради ус, м		
	X	Y	R	X	Y	R		
1	2	3	4	5	6	7	8	9
н13О	-	-	-	394701.86	2205289.00	-	Фотограмметри ческий метод	0.1
н14О	-	-	-	394698.77	2205288.47	-	Фотограмметри ческий метод	0.1
н15О	-	-	-	394699.70	2205283.07	-	Фотограмметри ческий метод	0.1
н16О	-	-	-	394701.01	2205283.27	-	Фотограмметри ческий метод	0.1
н17О	-	-	-	394701.18	2205282.27	-	Фотограмметри ческий метод	0.1
н18О	-	-	-	394702.96	2205282.58	-	Фотограмметри ческий метод	0.1
н13О	-	-	-	394701.86	2205289.00	-	Фотограмметри ческий метод	0.1

**2. Сведения о характеристиках объекта недвижимости
с кадастровым номером : 47:23:0000000:15975 :**

№ п/п	Наименование характеристики	Значение характеристики
1	2	3
1.	Вид объекта недвижимости	здание
2.	Ранее присвоенный государственный учетный номер (инвентарный) здания, сооружения, объекта незавершенного строительства	-
3.	Кадастровый номер земельного участка (земельных участков), в границах которого (которых) расположены здание, сооружение, объект незавершенного строительства	47:25:0112009:44
4.	Уникальный учетный номер кадастрового квартала, в границах которого расположены здание, сооружение, объект незавершенного строительства	47:25:0112009
5.	Сведения об адресе здания, сооружения, объекта незавершенного строительства	Российская Федерация, Ленинградская область, город Гатчина, промышленная зона №1, садовое некоммерческое товарищество "ПОГАТ", участок 5
5.1.	Сведения об ином месте нахождения здания, сооружения, объекта незавершенного строительства, не являющегося объектом адресации, в структурированном виде	-
5.2.	Дополнительные сведения о месте нахождения здания, сооружения, объекта незавершенного строительства	-
6.	Иные сведения	-

3. Пояснения к сведениям об объекте недвижимости с кадастровым номером 47:23:0000000:15975 :	
1.	-

Описание местоположения зданий, сооружений, объектов незавершенного строительства на земельном участке

1. Сведения о характерных точках контура объекта недвижимости с кадастровым номером : 47:23:0000000:36252 :

Система координат МСК-47, зона 2

Зона № 2

Обозначение характерных точек контура	Содержатся в Едином государственном реестре недвижимости			Определены в ходе выполнения комплексных кадастровых работ			Метод опреде ления коор динат	Формулы, примененные для расчета средней квадратической погрешности определения координат характерных точек (Mt), м, с подставленными в такие формулы значениями и итоговые (вычисленные) значения Mt, м
	Координаты, м		Ради ус, м	Координаты, м		Ради ус, м		
	X	Y	R	X	Y	R		
1	2	3	4	5	6	7	8	9
н19О	-	-	-	394876.55	2204986.92	-	Фотограмметри ческий метод	0.1
н20О	-	-	-	394867.08	2205010.07	-	Фотограмметри ческий метод	0.1
н21О	-	-	-	394849.73	2205003.02	-	Фотограмметри ческий метод	0.1
н22О	-	-	-	394859.30	2204979.71	-	Фотограмметри ческий метод	0.1
н19О	-	-	-	394876.55	2204986.92	-	Фотограмметри ческий метод	0.1

2. Сведения о характеристиках объекта недвижимости с кадастровым номером : 47:23:0000000:36252 :

№ п/п	Наименование характеристики	Значение характеристики
1	2	3
1.	Вид объекта недвижимости	здание
2.	Ранее присвоенный государственный учетный номер (инвентарный) здания, сооружения, объекта незавершенного строительства	-
3.	Кадастровый номер земельного участка (земельных участков), в границах которого (которых) расположены здание, сооружение, объект незавершенного строительства	47:25:0112009:10
4.	Уникальный учетный номер кадастрового квартала, в границах которого расположены здание, сооружение, объект незавершенного строительства	47:25:0112009
5.	Сведения об адресе здания, сооружения, объекта незавершенного строительства	Российская Федерация, Ленинградская область, район Гатчинский, город Гатчина, улица Индустриальная, дом 1, строение 3
5.1.	Сведения об ином месте нахождения здания, сооружения, объекта незавершенного строительства, не являющегося объектом адресации, в структурированном виде	-
5.2.	Дополнительные сведения о месте нахождения здания, сооружения, объекта незавершенного строительства	-
6.	Иные сведения	-

3. Пояснения к сведениям об объекте недвижимости с кадастровым номером 47:23:0000000:36252 :

1.	-
----	---

Описание местоположения зданий, сооружений, объектов незавершенного строительства на земельном участке

1. Сведения о характерных точках контура объекта недвижимости с кадастровым номером : 47:23:0000000:36631 :

Система координат МСК-47, зона 2

Зона № 2

Обозначение характерных точек контура	Содержатся в Едином государственном реестре недвижимости			Определены в ходе выполнения комплексных кадастровых работ			Метод опреде ления коор динат	Формулы, примененные для расчета средней квадратической погрешности определения координат характерных точек (Mt), м, с подставленными в такие формулы значениями и итоговые (вычисленные) значения Mt, м
	Координаты, м		Ради ус, м	Координаты, м		Ради ус, м		
	X	Y	R	X	Y	R		
1	2	3	4	5	6	7	8	9
н23О	-	-	-	394828.34	2205070.27	-	Фотограмметри ческий метод	0.1
н24О	-	-	-	394823.64	2205081.17	-	Фотограмметри ческий метод	0.1
н25О	-	-	-	394817.41	2205078.48	-	Фотограмметри ческий метод	0.1
н26О	-	-	-	394822.11	2205067.58	-	Фотограмметри ческий метод	0.1
н23О	-	-	-	394828.34	2205070.27	-	Фотограмметри ческий метод	0.1

2. Сведения о характеристиках объекта недвижимости с кадастровым номером : 47:23:0000000:36631 :

№ п/п	Наименование характеристики	Значение характеристики
1	2	3
1.	Вид объекта недвижимости	здание
2.	Ранее присвоенный государственный учетный номер (инвентарный) здания, сооружения, объекта незавершенного строительства	-
3.	Кадастровый номер земельного участка (земельных участков), в границах которого (которых) расположены здание, сооружение, объект незавершенного строительства	47:25:0112009:10
4.	Уникальный учетный номер кадастрового квартала, в границах которого расположены здание, сооружение, объект незавершенного строительства	47:25:0112009
5.	Сведения об адресе здания, сооружения, объекта незавершенного строительства	Российская Федерация, Ленинградская область, район Гатчинский, город Гатчина, улица Индустриальная, дом 1, строение 6
5.1.	Сведения об ином месте нахождения здания, сооружения, объекта незавершенного строительства, не являющегося объектом адресации, в структурированном виде	-
5.2.	Дополнительные сведения о месте нахождения здания, сооружения, объекта незавершенного строительства	-
6.	Иные сведения	-

3. Пояснения к сведениям об объекте недвижимости с кадастровым номером 47:23:0000000:36631 :

1.	-
----	---

Описание местоположения зданий, сооружений, объектов незавершенного строительства на земельном участке

1. Сведения о характерных точках контура объекта недвижимости с кадастровым номером : 47:23:0000000:36745 :

Система координат МСК-47, зона 2

Зона № 2

Обозначение характерных точек контура	Содержатся в Едином государственном реестре недвижимости			Определены в ходе выполнения комплексных кадастровых работ			Метод опреде ления коор динат	Формулы, примененные для расчета средней квадратической погрешности определения координат характерных точек (Mt), м, с подставленными в такие формулы значениями и итоговые (вычисленные) значения Mt, м
	Координаты, м		Ради ус, м	Координаты, м		Ради ус, м		
	X	Y	R	X	Y	R		
1	2	3	4	5	6	7	8	9
н27О	-	-	-	394790.53	2204930.07	-	Фотограмметри ческий метод	0.1
н28О	-	-	-	394783.41	2204947.44	-	Фотограмметри ческий метод	0.1
н29О	-	-	-	394776.35	2204944.56	-	Фотограмметри ческий метод	0.1
н30О	-	-	-	394783.48	2204927.18	-	Фотограмметри ческий метод	0.1
н27О	-	-	-	394790.53	2204930.07	-	Фотограмметри ческий метод	0.1

2. Сведения о характеристиках объекта недвижимости с кадастровым номером : 47:23:0000000:36745 :

№ п/п	Наименование характеристики	Значение характеристики
1	2	3
1.	Вид объекта недвижимости	здание
2.	Ранее присвоенный государственный учетный номер (инвентарный) здания, сооружения, объекта незавершенного строительства	-
3.	Кадастровый номер земельного участка (земельных участков), в границах которого (которых) расположены здание, сооружение, объект незавершенного строительства	47:25:0112009:10
4.	Уникальный учетный номер кадастрового квартала, в границах которого расположены здание, сооружение, объект незавершенного строительства	47:25:0112009
5.	Сведения об адресе здания, сооружения, объекта незавершенного строительства	Российская Федерация, Ленинградская область, район Гатчинский, город Гатчина, улица Индустриальная, дом 1, строение 10
5.1.	Сведения об ином месте нахождения здания, сооружения, объекта незавершенного строительства, не являющегося объектом адресации, в структурированном виде	-
5.2.	Дополнительные сведения о месте нахождения здания, сооружения, объекта незавершенного строительства	-
6.	Иные сведения	-

3. Пояснения к сведениям об объекте недвижимости с кадастровым номером 47:23:0000000:36745 :

1.	-
----	---

Описание местоположения зданий, сооружений, объектов незавершенного строительства на земельном участке

1. Сведения о характерных точках контура объекта недвижимости с кадастровым номером : 47:23:0000000:37901 :

Система координат МСК-47, зона 2

Зона № 2

Обозначение характерных точек контура	Содержатся в Едином государственном реестре недвижимости			Определены в ходе выполнения комплексных кадастровых работ			Метод опреде ления коор динат	Формулы, примененные для расчета средней квадратической погрешности определения координат характерных точек (Mt), м, с подставленными в такие формулы значениями и итоговые (вычисленные) значения Mt, м
	Координаты, м		Ради ус, м	Координаты, м		Ради ус, м		
	X	Y	R	X	Y	R		
1	2	3	4	5	6	7	8	9
н31О	-	-	-	394789.14	2205043.69	-	Фотограмметри ческий метод	0.1
н32О	-	-	-	394786.10	2205042.58	-	Фотограмметри ческий метод	0.1
н33О	-	-	-	394790.49	2205031.46	-	Фотограмметри ческий метод	0.1
н34О	-	-	-	394793.43	2205032.60	-	Фотограмметри ческий метод	0.1
н31О	-	-	-	394789.14	2205043.69	-	Фотограмметри ческий метод	0.1

2. Сведения о характеристиках объекта недвижимости с кадастровым номером : 47:23:0000000:37901 :

№ п/п	Наименование характеристики	Значение характеристики
1	2	3
1.	Вид объекта недвижимости	здание
2.	Ранее присвоенный государственный учетный номер (инвентарный) здания, сооружения, объекта незавершенного строительства	-
3.	Кадастровый номер земельного участка (земельных участков), в границах которого (которых) расположены здание, сооружение, объект незавершенного строительства	47:25:0112009:10
4.	Уникальный учетный номер кадастрового квартала, в границах которого расположены здание, сооружение, объект незавершенного строительства	47:25:0112009
5.	Сведения об адресе здания, сооружения, объекта незавершенного строительства	Российская Федерация, Ленинградская область, район Гатчинский, город Гатчина, улица Индустриальная, дом 1, строение 8
5.1.	Сведения об ином месте нахождения здания, сооружения, объекта незавершенного строительства, не являющегося объектом адресации, в структурированном виде	-
5.2.	Дополнительные сведения о месте нахождения здания, сооружения, объекта незавершенного строительства	-
6.	Иные сведения	-

3. Пояснения к сведениям об объекте недвижимости с кадастровым номером 47:23:0000000:37901 :

1.	-
----	---

Описание местоположения зданий, сооружений, объектов незавершенного строительства на земельном участке

1. Сведения о характерных точках контура объекта недвижимости с кадастровым номером : 47:23:0000000:38335 :

Система координат МСК-47, зона 2

Зона № 2

Обозначение характерных точек контура	Содержатся в Едином государственном реестре недвижимости			Определены в ходе выполнения комплексных кадастровых работ			Метод опреде ления коор динат	Формулы, примененные для расчета средней квадратической погрешности определения координат характерных точек (Mt), м, с подставленными в такие формулы значениями и итоговые (вычисленные) значения Mt, м
	Координаты, м		Ради ус, м	Координаты, м		Ради ус, м		
	X	Y	R	X	Y	R		
1	2	3	4	5	6	7	8	9
н35О	-	-	-	394828.37	2205034.73	-	Фотограмметри ческий метод	0.1
н36О	-	-	-	394819.16	2205030.56	-	Фотограмметри ческий метод	0.1
н37О	-	-	-	394829.45	2205007.82	-	Фотограмметри ческий метод	0.1
н38О	-	-	-	394838.46	2205011.90	-	Фотограмметри ческий метод	0.1
н35О	-	-	-	394828.37	2205034.73	-	Фотограмметри ческий метод	0.1

2. Сведения о характеристиках объекта недвижимости с кадастровым номером : 47:23:0000000:38335 :

№ п/п	Наименование характеристики	Значение характеристики
1	2	3
1.	Вид объекта недвижимости	здание
2.	Ранее присвоенный государственный учетный номер (инвентарный) здания, сооружения, объекта незавершенного строительства	-
3.	Кадастровый номер земельного участка (земельных участков), в границах которого (которых) расположены здание, сооружение, объект незавершенного строительства	47:25:0112009:10
4.	Уникальный учетный номер кадастрового квартала, в границах которого расположены здание, сооружение, объект незавершенного строительства	47:25:0112009
5.	Сведения об адресе здания, сооружения, объекта незавершенного строительства	Российская Федерация, Ленинградская область, район Гатчинский, город Гатчина, улица Индустриальная, дом 1, строение 4
5.1.	Сведения об ином месте нахождения здания, сооружения, объекта незавершенного строительства, не являющегося объектом адресации, в структурированном виде	-
5.2.	Дополнительные сведения о месте нахождения здания, сооружения, объекта незавершенного строительства	-
6.	Иные сведения	-

3. Пояснения к сведениям об объекте недвижимости с кадастровым номером 47:23:0000000:38335 :

1.	-
----	---

Описание местоположения зданий, сооружений, объектов незавершенного строительства на земельном участке

1. Сведения о характерных точках контура объекта недвижимости с кадастровым номером : 47:25:0112001:595 :

Система координат МСК-47, зона 2

Зона № 2

Обозначение характерных точек контура	Содержатся в Едином государственном реестре недвижимости			Определены в ходе выполнения комплексных кадастровых работ			Метод опреде ления коор динат	Формулы, примененные для расчета средней квадратической погрешности определения координат характерных точек (Mt), м, с подставленными в такие формулы значениями и итоговые (вычисленные) значения Mt, м
	Координаты, м		Ради ус, м	Координаты, м		Ради ус, м		
	X	Y	R	X	Y	R		
1	2	3	4	5	6	7	8	9
н39О	-	-	-	394972.37	2204966.66	-	Фотограмметри ческий метод	0.1
н40О	-	-	-	394963.63	2204963.20	-	Фотограмметри ческий метод	0.1
н41О	-	-	-	394967.89	2204952.44	-	Фотограмметри ческий метод	0.1
н42О	-	-	-	394976.47	2204955.89	-	Фотограмметри ческий метод	0.1
н39О	-	-	-	394972.37	2204966.66	-	Фотограмметри ческий метод	0.1

2. Сведения о характеристиках объекта недвижимости с кадастровым номером : 47:25:0112001:595 :

№ п/п	Наименование характеристики	Значение характеристики
1	2	3
1.	Вид объекта недвижимости	здание
2.	Ранее присвоенный государственный учетный номер (инвентарный) здания, сооружения, объекта незавершенного строительства	-
3.	Кадастровый номер земельного участка (земельных участков), в границах которого (которых) расположены здание, сооружение, объект незавершенного строительства	47:25:0112009:124
4.	Уникальный учетный номер кадастрового квартала, в границах которого расположены здание, сооружение, объект незавершенного строительства	47:25:0112009
5.	Сведения об адресе здания, сооружения, объекта незавершенного строительства	Российская Федерация, 188300, Ленинградская область, район Гатчинский, город Гатчина, улица Индустриальная, дом 5, строение 1 3382218b-5982-4cb5-b149-c9dd2ff4d4 c1
5.1.	Сведения об ином месте нахождения здания, сооружения, объекта незавершенного строительства, не являющегося объектом адресации, в структурированном виде	-
5.2.	Дополнительные сведения о месте нахождения здания, сооружения, объекта незавершенного строительства	-
6.	Иные сведения	-

3. Пояснения к сведениям об объекте недвижимости с кадастровым номером 47:25:0112001:595 :	
1.	-

**Описание местоположения зданий, сооружений,
объектов незавершенного строительства на земельном участке**

**1. Сведения о характерных точках контура объекта недвижимости
с кадастровым номером : 47:25:0112005:80 :**

Система координат МСК-47, зона 2

Зона № 2

Обозначение характерных точек контура	Содержатся в Едином государственном реестре недвижимости			Определены в ходе выполнения комплексных кадастровых работ			Метод опреде ления коор динат	Формулы, примененные для расчета средней квадратической погрешности определения координат характерных точек (Mt), м, с подставленными в такие формулы значениями и итоговые (вычисленные) значения Mt, м
	Координаты, м		Ради ус, м	Координаты, м		Ради ус, м		
	X	Y	R	X	Y	R		
1	2	3	4	5	6	7	8	9
н43О	-	-	-	394727.13	2205131.33	-	Фотограмметри ческий метод	0.1
н44О	-	-	-	394707.76	2205123.45	-	Фотограмметри ческий метод	0.1
н45О	-	-	-	394708.84	2205120.94	-	Фотограмметри ческий метод	0.1
н46О	-	-	-	394697.72	2205116.39	-	Фотограмметри ческий метод	0.1
н47О	-	-	-	394717.42	2205067.77	-	Фотограмметри ческий метод	0.1
н48О	-	-	-	394722.73	2205069.75	-	Фотограмметри ческий метод	0.1
н49О	-	-	-	394760.35	2204980.56	-	Фотограмметри ческий метод	0.1
н50О	-	-	-	394784.49	2204990.88	-	Фотограмметри ческий метод	0.1
н43О	-	-	-	394727.13	2205131.33	-	Фотограмметри ческий метод	0.1

**2. Сведения о характеристиках объекта недвижимости
с кадастровым номером : 47:25:0112005:80 :**

№ п/п	Наименование характеристики	Значение характеристики
1	2	3
1.	Вид объекта недвижимости	здание
2.	Ранее присвоенный государственный учетный номер (инвентарный) здания, сооружения, объекта незавершенного строительства	-
3.	Кадастровый номер земельного участка (земельных участков), в границах которого (которых) расположены здание, сооружение, объект незавершенного строительства	47:25:0112009:10
4.	Уникальный учетный номер кадастрового квартала, в границах которого расположены здание, сооружение, объект незавершенного строительства	47:25:0112009
5.	Сведения об адресе здания, сооружения, объекта незавершенного строительства	Российская Федерация, 188304, Ленинградская область, район Гатчинский, город Гатчина, улица Индустриальная, дом 1 b3c958f3-fa70-42ca-8e95-a1996c6136 a9

2. Сведения о характеристиках объекта недвижимости с кадастровым номером : 47:25:0112005:80 :

№ п/п	Наименование характеристики	Значение характеристики
1	2	3
5.1.	Сведения об ином месте нахождения здания, сооружения, объекта незавершенного строительства, не являющегося объектом адресации, в структурированном виде	-
5.2.	Дополнительные сведения о месте нахождения здания, сооружения, объекта незавершенного строительства	-
6.	Иные сведения	-

3. Пояснения к сведениям об объекте недвижимости с кадастровым номером 47:25:0112005:80 :

1.	-
----	---

Описание местоположения зданий, сооружений, объектов незавершенного строительства на земельном участке

1. Сведения о характерных точках контура объекта недвижимости с кадастровым номером : 47:23:0000000:36231 :

Система координат МСК-47, зона 2

Зона № 2

Обозначение характерных точек контура	Содержатся в Едином государственном реестре недвижимости			Определены в ходе выполнения комплексных кадастровых работ			Метод опреде ления коор динат	Формулы, примененные для расчета средней квадратической погрешности определения координат характерных точек (Mt), м, с подставленными в такие формулы значениями и итоговые (вычисленные) значения Mt, м
	Координаты, м		Ради ус, м	Координаты, м		Ради ус, м		
	X	Y	R	X	Y	R		
1	2	3	4	5	6	7	8	9
н51О	-	-	-	394800.23	2205016.22	-	Фотограмметри ческий метод	0.1
н52О	-	-	-	394797.65	2205022.33	-	Фотограмметри ческий метод	0.1
н53О	-	-	-	394793.22	2205020.46	-	Фотограмметри ческий метод	0.1
н54О	-	-	-	394795.80	2205014.35	-	Фотограмметри ческий метод	0.1
н51О	-	-	-	394800.23	2205016.22	-	Фотограмметри ческий метод	0.1

2. Сведения о характеристиках объекта недвижимости с кадастровым номером : 47:23:0000000:36231 :

№ п/п	Наименование характеристики	Значение характеристики
1	2	3
1.	Вид объекта недвижимости	здание
2.	Ранее присвоенный государственный учетный номер (инвентарный) здания, сооружения, объекта незавершенного строительства	-
3.	Кадастровый номер земельного участка (земельных участков), в границах которого (которых) расположены здание, сооружение, объект незавершенного строительства	47:25:0112009:10
4.	Уникальный учетный номер кадастрового квартала, в границах которого расположены здание, сооружение, объект незавершенного строительства	47:25:0112009
5.	Сведения об адресе здания, сооружения, объекта незавершенного строительства	Российская Федерация, Ленинградская область, район Гатчинский, город Гатчина, улица Индустриальная, дом 1, строение 9
5.1.	Сведения об ином месте нахождения здания, сооружения, объекта незавершенного строительства, не являющегося объектом адресации, в структурированном виде	-
5.2.	Дополнительные сведения о месте нахождения здания, сооружения, объекта незавершенного строительства	-
6.	Иные сведения	-

3. Пояснения к сведениям об объекте недвижимости с кадастровым номером 47:23:0000000:36231 :

1.	-
----	---

Описание местоположения зданий, сооружений, объектов незавершенного строительства на земельном участке

1. Сведения о характерных точках контура объекта недвижимости с кадастровым номером : 47:25:0112001:164 :

Система координат МСК-47, зона 2

Зона № 2

Обозначение характерных точек контура	Содержатся в Едином государственном реестре недвижимости			Определены в ходе выполнения комплексных кадастровых работ			Метод опреде ления коор динат	Формулы, примененные для расчета средней квадратической погрешности определения координат характерных точек (Mt), м, с подставленными в такие формулы значениями и итоговые (вычисленные) значения Mt, м
	Координаты, м		Ради ус, м	Координаты, м		Ради ус, м		
	X	Y	R	X	Y	R		
1	2	3	4	5	6	7	8	9
н55О	-	-	-	395027.61	2205266.44	-	Фотограмметри ческий метод	0.1
н56О	-	-	-	395018.96	2205275.94	-	Фотограмметри ческий метод	0.1
н57О	-	-	-	395009.58	2205267.40	-	Фотограмметри ческий метод	0.1
н58О	-	-	-	395018.23	2205257.90	-	Фотограмметри ческий метод	0.1
н55О	-	-	-	395027.61	2205266.44	-	Фотограмметри ческий метод	0.1

2. Сведения о характеристиках объекта недвижимости с кадастровым номером : 47:25:0112001:164 :

№ п/п	Наименование характеристики	Значение характеристики
1	2	3
1.	Вид объекта недвижимости	здание
2.	Ранее присвоенный государственный учетный номер (инвентарный) здания, сооружения, объекта незавершенного строительства	-
3.	Кадастровый номер земельного участка (земельных участков), в границах которого (которых) расположены здание, сооружение, объект незавершенного строительства	47:25:0112009:12
4.	Уникальный учетный номер кадастрового квартала, в границах которого расположены здание, сооружение, объект незавершенного строительства	47:25:0112009
5.	Сведения об адресе здания, сооружения, объекта незавершенного строительства	Российская Федерация, Ленинградская область, район Гатчинский, массив Промзона-1, территория Промзона-1 23b7540b-ba18-4bff-af01-488e82683 d99
5.1.	Сведения об ином месте нахождения здания, сооружения, объекта незавершенного строительства, не являющегося объектом адресации, в структурированном виде	-
5.2.	Дополнительные сведения о месте нахождения здания, сооружения, объекта незавершенного строительства	-
6.	Иные сведения	-

3. Пояснения к сведениям об объекте недвижимости с кадастровым номером 47:25:0112001:164 :	
1.	-

**Описание местоположения зданий, сооружений,
объектов незавершенного строительства на земельном участке**

**1. Сведения о характерных точках контура объекта недвижимости
с кадастровым номером : 47:23:0000000:16277 :**

Система координат МСК-47, зона 2

Зона № 2

Обозначение характерных точек контура	Содержатся в Едином государственном реестре недвижимости			Определены в ходе выполнения комплексных кадастровых работ			Метод опреде ления коор динат	Формулы, примененные для расчета средней квадратической погрешности определения координат характерных точек (Mt), м, с подставленными в такие формулы значениями и итоговые (вычисленные) значения Mt, м
	Координаты, м		Ради ус, м	Координаты, м		Ради ус, м		
	X	Y	R	X	Y	R		
1	2	3	4	5	6	7	8	9
н2О	-	-	-	394953.04	2205013.81	-	Фотограмметри ческий метод	0.1
н59О	-	-	-	394941.84	2205041.55	-	Фотограмметри ческий метод	0.1
н60О	-	-	-	394886.17	2205020.42	-	Фотограмметри ческий метод	0.1
н61О	-	-	-	394890.84	2205008.29	-	Фотограмметри ческий метод	0.1
н62О	-	-	-	394934.69	2205024.70	-	Фотограмметри ческий метод	0.1
н3О	-	-	-	394941.08	2205009.15	-	Фотограмметри ческий метод	0.1
н2О	-	-	-	394953.04	2205013.81	-	Фотограмметри ческий метод	0.1

**2. Сведения о характеристиках объекта недвижимости
с кадастровым номером : 47:23:0000000:16277 :**

№ п/п	Наименование характеристики	Значение характеристики
1	2	3
1.	Вид объекта недвижимости	здание
2.	Ранее присвоенный государственный учетный номер (инвентарный) здания, сооружения, объекта незавершенного строительства	-
3.	Кадастровый номер земельного участка (земельных участков), в границах которого (которых) расположены здание, сооружение, объект незавершенного строительства	47:25:0112009:122, 47:25:0112009:124
4.	Уникальный учетный номер кадастрового квартала, в границах которого расположены здание, сооружение, объект незавершенного строительства	47:25:0112009
5.	Сведения об адресе здания, сооружения, объекта незавершенного строительства	Российская Федерация, Ленинградская область, район Гатчинский, город Гатчина, улица Индустриальная fd9461f5-5f3c-4d89-8da7-82a3076ec85 е
5.1.	Сведения об ином месте нахождения здания, сооружения, объекта незавершенного строительства, не являющегося объектом адресации, в структурированном виде	-
5.2.	Дополнительные сведения о месте нахождения здания, сооружения, объекта незавершенного строительства	-

2. Сведения о характеристиках объекта недвижимости с кадастровым номером : 47:23:0000000:16277 :		
№ п/п	Наименование характеристики	Значение характеристики
1	2	3
6.	Иные сведения	-
3. Пояснения к сведениям об объекте недвижимости с кадастровым номером 47:23:0000000:16277 :		
1.	-	

Описание местоположения зданий, сооружений, объектов незавершенного строительства на земельном участке

1. Сведения о характерных точках контура объекта недвижимости с кадастровым номером : 47:25:0112004:520 :

Система координат МСК-47, зона 2

Зона № 2

Обозначение характерных точек контура	Содержатся в Едином государственном реестре недвижимости			Определены в ходе выполнения комплексных кадастровых работ			Метод опреде ления коор динат	Формулы, примененные для расчета средней квадратической погрешности определения координат характерных точек (Mt), м, с подставленными в такие формулы значениями и итоговые (вычисленные) значения Mt, м
	Координаты, м		Ради ус, м	Координаты, м		Ради ус, м		
	X	Y	R	X	Y	R		
1	2	3	4	5	6	7	8	9
н68О	-	-	-	394825.09	2205155.46	-	-	-
н69О	-	-	-	394822.64	2205161.11	-	-	-
н70О	-	-	-	394806.04	2205153.91	-	-	-
н71О	-	-	-	394808.49	2205148.26	-	-	-
н68О	-	-	-	394825.09	2205155.46	-	-	-

2. Сведения о характеристиках объекта недвижимости с кадастровым номером : 47:25:0112004:520 :

№ п/п	Наименование характеристики	Значение характеристики
1	2	3
1.	Вид объекта недвижимости	сооружение
2.	Ранее присвоенный государственный учетный номер (инвентарный) здания, сооружения, объекта незавершенного строительства	-
3.	Кадастровый номер земельного участка (земельных участков), в границах которого (которых) расположены здание, сооружение, объект незавершенного строительства	47:25:0112009:10
4.	Уникальный учетный номер кадастрового квартала, в границах которого расположены здание, сооружение, объект незавершенного строительства	47:25:0112009
5.	Сведения об адресе здания, сооружения, объекта незавершенного строительства	Российская Федерация, 188300, Ленинградская область, район Гатчинский, город Гатчина, улица Индустриальная, дом 1, сооружение 6 f5ed81d4-d60a-473d-aba0-f6fbf7687fec
5.1.	Сведения об ином месте нахождения здания, сооружения, объекта незавершенного строительства, не являющегося объектом адресации, в структурированном виде	-
5.2.	Дополнительные сведения о месте нахождения здания, сооружения, объекта незавершенного строительства	-
6.	Иные сведения	-

3. Пояснения к сведениям об объекте недвижимости с кадастровым номером 47:25:0112004:520 :

1.	-

Описание местоположения зданий, сооружений, объектов незавершенного строительства на земельном участке

**1. Сведения о характерных точках контура объекта недвижимости
с кадастровым номером : 47:25:0000000:850 :**

Система координат МСК-47, зона 2

Зона № 2

Обозначение характерных точек контура	Содержатся в Едином государственном реестре недвижимости			Определены в ходе выполнения комплексных кадастровых работ			Метод опреде ления коор динат	Формулы, примененные для расчета средней квадратической погрешности определения координат характерных точек (Mt), м, с подставленными в такие формулы значениями и итоговые (вычисленные) значения Mt, м
	Координаты, м		Ради ус, м	Координаты, м		Ради ус, м		
	X	Y	R	X	Y	R		
1	2	3	4	5	6	7	8	9
n72O	-	-	-	394858.22	2205097.32	9.49	-	-

**2. Сведения о характеристиках объекта недвижимости
с кадастровым номером : 47:25:0000000:850 :**

№ п/п	Наименование характеристики	Значение характеристики
1	2	3
1.	Вид объекта недвижимости	сооружение
2.	Ранее присвоенный государственный учетный номер (инвентарный) здания, сооружения, объекта незавершенного строительства	-
3.	Кадастровый номер земельного участка (земельных участков), в границах которого (которых) расположены здание, сооружение, объект незавершенного строительства	47:25:0112009:10
4.	Уникальный учетный номер кадастрового квартала, в границах которого расположены здание, сооружение, объект незавершенного строительства	47:25:0112009
5.	Сведения об адресе здания, сооружения, объекта незавершенного строительства	Российская Федерация, Ленинградская область, район Гатчинский, город Гатчина, улица Индустриальная, дом 1
5.1.	Сведения об ином месте нахождения здания, сооружения, объекта незавершенного строительства, не являющегося объектом адресации, в структурированном виде	-
5.2.	Дополнительные сведения о месте нахождения здания, сооружения, объекта незавершенного строительства	-
6.	Иные сведения	-

3. Пояснения к сведениям об объекте недвижимости с кадастровым номером 47:25:0000000:850 :

1.	-

Описание местоположения зданий, сооружений, объектов незавершенного строительства на земельном участке

**1. Сведения о характерных точках контура объекта недвижимости
с кадастровым номером : 47:25:0000000:845 :**

Система координат МСК-47, зона 2

Зона № 2

Обозначение характерных точек контура	Содержатся в Едином государственном реестре недвижимости			Определены в ходе выполнения комплексных кадастровых работ			Метод опреде ления коор динат	Формулы, примененные для расчета средней квадратической погрешности определения координат характерных точек (Mt), м, с подставленными в такие формулы значениями и итоговые (вычисленные) значения Mt, м
	Координаты, м		Ради ус, м	Координаты, м		Ради ус, м		
	X	Y	R	X	Y	R		
1	2	3	4	5	6	7	8	9
n73O	-	-	-	394812.97	2204932.02	5.52	-	-

**2. Сведения о характеристиках объекта недвижимости
с кадастровым номером : 47:25:0000000:845 :**

№ п/п	Наименование характеристики	Значение характеристики
1	2	3
1.	Вид объекта недвижимости	сооружение
2.	Ранее присвоенный государственный учетный номер (инвентарный) здания, сооружения, объекта незавершенного строительства	-
3.	Кадастровый номер земельного участка (земельных участков), в границах которого (которых) расположены здание, сооружение, объект незавершенного строительства	47:25:0112009:10
4.	Уникальный учетный номер кадастрового квартала, в границах которого расположены здание, сооружение, объект незавершенного строительства	47:25:0112009
5.	Сведения об адресе здания, сооружения, объекта незавершенного строительства	Российская Федерация, Ленинградская область, район Гатчинский, город Гатчина, улица Индустриальная, дом 1
5.1.	Сведения об ином месте нахождения здания, сооружения, объекта незавершенного строительства, не являющегося объектом адресации, в структурированном виде	-
5.2.	Дополнительные сведения о месте нахождения здания, сооружения, объекта незавершенного строительства	-
6.	Иные сведения	-

3. Пояснения к сведениям об объекте недвижимости с кадастровым номером 47:25:0000000:845 :

1.	-

Описание местоположения зданий, сооружений, объектов незавершенного строительства на земельном участке

1. Сведения о характерных точках контура объекта недвижимости с кадастровым номером : 47:25:0112004:516 :

Система координат МСК-47, зона 2							Зона № 2	
Обозначение характерных точек контура	Содержатся в Едином государственном реестре недвижимости			Определены в ходе выполнения комплексных кадастровых работ			Метод опреде ления коор динат	Формулы, примененные для расчета средней квадратической погрешности определения координат характерных точек (Mt), м, с подставленными в такие формулы значениями и итоговые (вычисленные) значения Mt, м
	Координаты, м		Ради ус, м	Координаты, м		Ради ус, м		
	X	Y	R	X	Y	R		
1	2	3	4	5	6	7	8	9
н78О	-	-	-	394806.52	2204948.95	5.60	-	-

2. Сведения о характеристиках объекта недвижимости с кадастровым номером : 47:25:0112004:516 :

№ п/п	Наименование характеристики	Значение характеристики
1	2	3
1.	Вид объекта недвижимости	сооружение
2.	Ранее присвоенный государственный учетный номер (инвентарный) здания, сооружения, объекта незавершенного строительства	-
3.	Кадастровый номер земельного участка (земельных участков), в границах которого (которых) расположены здание, сооружение, объект незавершенного строительства	47:25:0112009:10
4.	Уникальный учетный номер кадастрового квартала, в границах которого расположены здание, сооружение, объект незавершенного строительства	47:25:0112009
5.	Сведения об адресе здания, сооружения, объекта незавершенного строительства	Российская Федерация, Ленинградская область, район Гатчинский, город Гатчина, улица Индустриальная, дом 1
5.1.	Сведения об ином месте нахождения здания, сооружения, объекта незавершенного строительства, не являющегося объектом адресации, в структурированном виде	-
5.2.	Дополнительные сведения о месте нахождения здания, сооружения, объекта незавершенного строительства	-
6.	Иные сведения	-

3. Пояснения к сведениям об объекте недвижимости с кадастровым номером 47:25:0112004:516 :

1.	-

Описание местоположения зданий, сооружений, объектов незавершенного строительства на земельном участке

1. Сведения о характерных точках контура объекта недвижимости с кадастровым номером : 47:25:0112004:644 :

Система координат МСК-47, зона 2

Зона № 2

Обозначение характерных точек контура	Содержатся в Едином государственном реестре недвижимости			Определены в ходе выполнения комплексных кадастровых работ			Метод опреде ления коор динат	Формулы, примененные для расчета средней квадратической погрешности определения координат характерных точек (Mt), м, с подставленными в такие формулы значениями и итоговые (вычисленные) значения Mt, м
	Координаты, м		Ради ус, м	Координаты, м		Ради ус, м		
	X	Y	R	X	Y	R		
1	2	3	4	5	6	7	8	9
н81О	-	-	-	394836.32	2205045.12	-	-	0.1
н82О	-	-	-	394834.44	2205049.72	-	-	0.1
н83О	-	-	-	394828.28	2205047.20	-	-	0.1
н84О	-	-	-	394830.16	2205042.60	-	-	0.1
н81О	-	-	-	394836.32	2205045.12	-	-	0.1

2. Сведения о характеристиках объекта недвижимости с кадастровым номером : 47:25:0112004:644 :

№ п/п	Наименование характеристики	Значение характеристики
1	2	3
1.	Вид объекта недвижимости	здание
2.	Ранее присвоенный государственный учетный номер (инвентарный) здания, сооружения, объекта незавершенного строительства	-
3.	Кадастровый номер земельного участка (земельных участков), в границах которого (которых) расположены здание, сооружение, объект незавершенного строительства	47:25:0112009:10
4.	Уникальный учетный номер кадастрового квартала, в границах которого расположены здание, сооружение, объект незавершенного строительства	47:25:0112009
5.	Сведения об адресе здания, сооружения, объекта незавершенного строительства	Российская Федерация, 188300, Ленинградская область, район Гатчинский, город Гатчина, улица Индустриальная, дом 1, строение 5 f5ed81d4-d60a-473d-aba0-f6fbf7687fec
5.1.	Сведения об ином месте нахождения здания, сооружения, объекта незавершенного строительства, не являющегося объектом адресации, в структурированном виде	-
5.2.	Дополнительные сведения о месте нахождения здания, сооружения, объекта незавершенного строительства	-
6.	Иные сведения	-

3. Пояснения к сведениям об объекте недвижимости с кадастровым номером 47:25:0112004:644 :

1.	-

Сведения о зданиях, сооружениях, объектах незавершенного строительства, необходимые для исправления реестровых ошибок в сведениях об описании их местоположения

1. Сведения о характерных точках контура

здание

вид объекта недвижимости (здание, сооружение, объект незавершенного строительства)

с кадастровым номером 47:25:0000000:841 :

Система координат МСК-47, зона 2

Зона № 2

Обозначение характерных точек контура	Содержатся в Едином государственном реестре недвижимости			Определены в ходе выполнения комплексных кадастровых работ			Метод опреде ления коор динат	Формулы, примененные для расчета средней квадратической погрешности определения координат характерных точек (Mt), м, с подставленными в такие формулы значениями и итоговые (вычисленные) значения Mt, м
	Координаты, м		Ради ус, м	Координаты, м		Ради ус, м		
	X	Y	R	X	Y	R		
1	2	3	4	5	6	7	8	9
н74О	-	-	-	394884.4 3	2204955.3 1	-	-	0.1
н75О	-	-	-	394881.6 3	2204961.8 1	-	-	0.1
н76О	-	-	-	394875.6 3	2204959.2 2	-	-	0.1
н77О	-	-	-	394878.4 3	2204952.7 2	-	-	0.1
н74О	-	-	-	394884.4 3	2204955.3 1	-	-	0.1

2. Иные сведения об объекте недвижимости

с кадастровым номером: 47:25:0000000:841 :

1.

3. Пояснения к сведениям об объекте недвижимости с кадастровым номером 47:25:0000000:841 :

1.

-

Сведения о зданиях, сооружениях, объектах незавершенного строительства, необходимые для исправления реестровых ошибок в сведениях об описании их местоположения

1. Сведения о характерных точках контура

сооружение

вид объекта недвижимости (здание, сооружение, объект незавершенного строительства)

с кадастровым номером 47:25:0112004:519 :

Система координат МСК-47, зона 2

Зона № 2

Обозначение характерных точек контура	Содержатся в Едином государственном реестре недвижимости		Ради ус, м	Определены в ходе выполнения комплексных кадастровых работ		Ради ус, м	Метод опреде ления коор динат	Формулы, примененные для расчета средней квадратической погрешности определения координат характерных точек (Mt), м, с подставленными в такие формулы значениями и итоговые (вычисленные) значения Mt, м
	Координаты, м			Координаты, м				
	X	Y	R	X	Y	R		
1	2	3	4	5	6	7	8	9
н79О	-	-	-	394870.0 6	2205066.7 0	9.82	-	-

**2. Иные сведения об объекте недвижимости
с кадастровым номером: 47:25:0112004:519 :**

1.

3. Пояснения к сведениям об объекте недвижимости с кадастровым номером 47:25:0112004:519 :

1.

-

Сведения о зданиях, сооружениях, объектах незавершенного строительства, необходимые для исправления реестровых ошибок в сведениях об описании их местоположения

1. Сведения о характерных точках контура

сооружение

вид объекта недвижимости (здание, сооружение, объект незавершенного строительства)

с кадастровым номером 47:25:0112004:539 :

Система координат МСК-47, зона 2

Зона № 2

Обозначение характерных точек контура	Содержатся в Едином государственном реестре недвижимости			Определены в ходе выполнения комплексных кадастровых работ			Метод опреде ления коор динат	Формулы, примененные для расчета средней квадратической погрешности определения координат характерных точек (Mt), м, с подставленными в такие формулы значениями и итоговые (вычисленные) значения Mt, м
	Координаты, м		Ради ус, м	Координаты, м		Ради ус, м		
	X	Y	R	X	Y	R		
1	2	3	4	5	6	7	8	9
н80О	-	-	-	394819.2 2	2204917.2 0	5.24	-	-

**2. Иные сведения об объекте недвижимости
с кадастровым номером: 47:25:0112004:539 :**

1.

3. Пояснения к сведениям об объекте недвижимости с кадастровым номером 47:25:0112004:539 :

1.

-

47:25:0112009



- Условные обозначения
- Часть границы, местоположение которой определено при выполнении кадастровых работ
 - Характерная точка границы земельного участка, сведения ЕГРН о которой соответствуют требованиям, установленным в соответствии с частью 13 статьи 22 Федерального закона от 13 июля 2015 г. N 218-ФЗ "О государственной регистрации недвижимости"
 - Характерная точка контура здания, сооружения, объекта незавершенного строительства
 - Характерная точка границы, сведения о которой позволяют однозначно определить ее положение на местности
 - Обозначение характерной точки, местоположение которой не изменилось или было уточнено
 - Обозначение новой характерной точки
 - Кадастровый номер земельного участка
 - Исправленный земельный участок
 - Обозначение публичного сервитута
 - Кадастровый номер сооружения
 - Кадастровый номер здания
 - Уточняемое здание
 - Уточняемое сооружение
 - Исправляемое здание
 - Исправляемое сооружение
 - Обозначение контура земельного участка
 - Обозначение контура здания
 - Обозначение контура сооружения

- Часть контура, образованного проекцией виазов образованного наземного конструктивного элемента здания, сооружения, объекта незавершенного строительства
- Часть границ, сведения ЕГРН о которой позволяют однозначно определить ее положение на местности
- Часть контура, образованного проекцией существующего в ЕГРН наземного конструктивного элемента здания, сооружения, объекта незавершенного строительства
- Характерная точка границы земельного участка, сведения о которой отсутствуют в ЕГРН, местоположение которой определено при кадастровых работах (новая характерная точка)


47:25:0112009



- Условные обозначения
- Часть границы, местоположение которой определено при выполнении кадастровых работ
 - - Характерная точка границы земельного участка, сведения ЕТРН о которой соответствуют требованиям, установленным в соответствии с частью 13 статьи 22 Федерального закона от 13 июля 2015 г. N 218-ФЗ "О государственной регистрации недвижимости"
 - - Характерная точка контура здания, сооружения, объекта незавершенного строительства
 - - Характерная точка границы, сведения о которой позволяют однозначно определить ее положение на местности
 - 1 - Обозначение характерной точки, местоположение которой не изменилось или было уточнено
 - 10 - Обозначение новой характерной точки
 - 106 - Кадастровый номер земельного участка
 - 10 - Исправленный земельный участок
 - 47:00:0000000-172 - Обозначение публичного сервитута
 - 1182 - Кадастровый номер сооружения
 - 1089 - Кадастровый номер здания
 - 38416 - Уточняемое здание
 - 320 - Уточняемое сооружение
 - 841 - Исправляемое здание
 - 519 - Исправляемое сооружение
 - 117.02 - Обозначение контура земельного участка
 - 36382.11 - Обозначение контура здания
 - 8028.05 - Обозначение контура сооружения

Масштаб 1:800



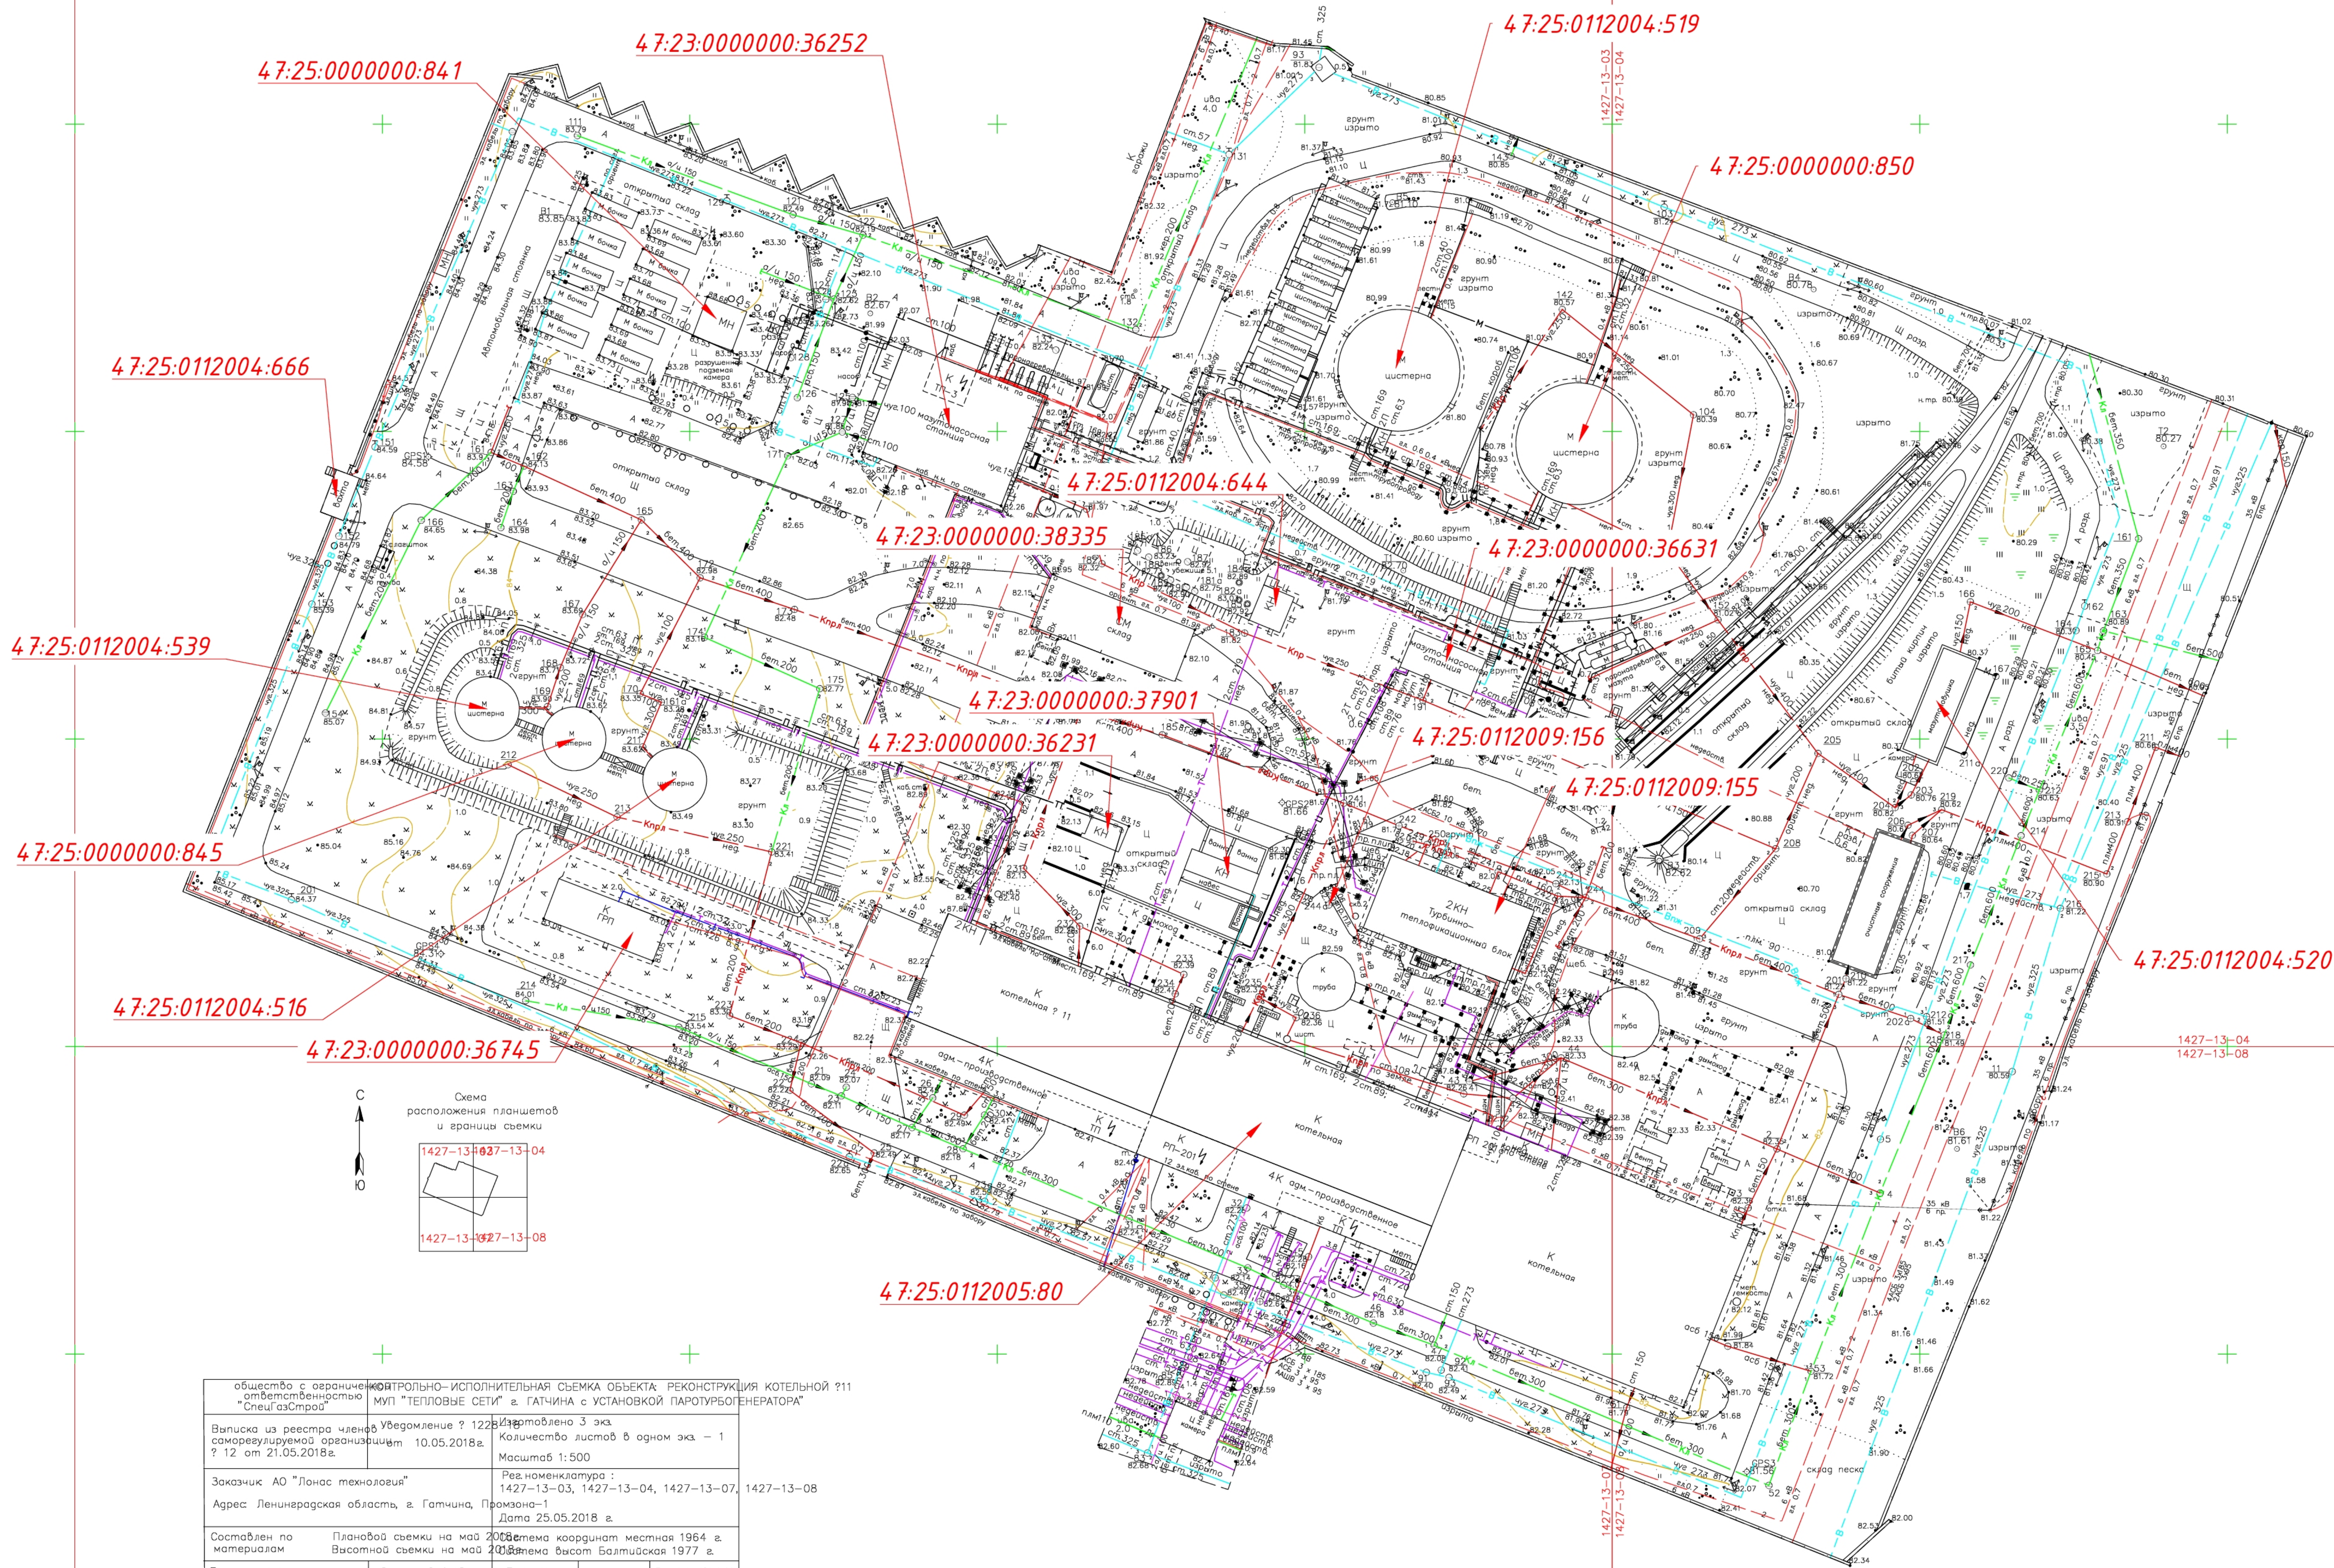

общество с ограниченной ответственностью "Спецгазстрой"				КОНТРОЛЬНО-ИСПОЛНИТЕЛЬНАЯ СЪЕМКА ОБЪЕКТА: РЕКОНСТРУКЦИЯ КОТЕЛЬНОЙ № 11 МУП "ТЕПЛОВЫЕ СЕТИ" г. ГАТЧИНА с УСТАНОВКОЙ ПАРОВЫХ ГЕНЕРАТОРОВ			
Выписка из реестра членов саморегулируемой организации ? 12 от 21.05.2018 г.				Исполнено 3 экз. Количество листов в одном экз. - 1 Масштаб 1:500			
Заказчик АО "Лонас технолоия"				Рег.номенклатура : 1427-13-03, 1427-13-04, 1427-13-07, 1427-13-08			
Адрес Ленинградская область, г. Гатчина, Промзона-1				Дата 25.05.2018 г.			
Составлен по материалам				Плановой съемки на май 2008 г. Система координат местная 1964 г. Высотной съемки на май 2008 г. Система высот Балтийская 1977 г.			
Ген.директор		Эфендиев А. О.		Геодезист		Радионов А.Н.	



АДМИНИСТРАЦИЯ ГАТЧИНСКОГО МУНИЦИПАЛЬНОГО РАЙОНА
ЛЕНИНГРАДСКОЙ ОБЛАСТИ

ПОСТАНОВЛЕНИЕ

От 26.03.2018

№ 1140

О присвоении адресов земельному участку
с кадастровым номером 47:25:0112009:10,
расположенным на нем зданиям, строениям,
сооружениям и объекту капитального строительства

Рассмотрев заявление Муниципального унитарного предприятия «Тепловые сети» г. Гатчина о присвоении адресов земельному участку с кадастровым номером 47:25:0112009:10, расположенным на нем зданиям, строениям, сооружениям и объекту капитального строительства, в целях упорядочения адресного хозяйства города Гатчины, в соответствии с Градостроительным кодексом Российской Федерации, Федеральным законом от 06.10.2003 № 131-ФЗ «Об общих принципах организации местного самоуправления в Российской Федерации», Федеральным законом от 28.12.2013 № 443-ФЗ «О федеральной информационной адресной системе и о внесении изменений в Федеральный закон «Об общих принципах организации местного самоуправления в Российской Федерации», Постановлением Правительства Российской Федерации от 19.11.2014 № 1221 «Об утверждении Правил присвоения, изменения и аннулирования адресов», приказом Министерства финансов Российской Федерации от 05.11.2015 № 171н «Об утверждении Перечня элементов планировочной структуры, элементов улично-дорожной сети, элементов объектов адресации, типов зданий (сооружений), помещений, используемых в качестве реквизитов адреса, и Правил сокращенного наименования адресообразующих элементов», руководствуясь Уставом Гатчинского муниципального района, Уставом МО «Город Гатчина», учитывая разрешение на строительство от 09.09.2015 № 47-47506102-136К-2015,

ПОСТАНОВЛЯЕТ:

Присвоить адреса следующим объектам адресации:

1. земельному участку с кадастровым номером 47:25:0112009:10, общей площадью 52300 кв. м. - Российская Федерация, Ленинградская область, Гатчинский муниципальный район, Гатчинское городское поселение, город Гатчина, улица Индустриальная, земельный участок № 1;

2. нежилым зданиям, строениям, сооружениям и объекту капитального строительства, расположенным на земельном участке, указанном в пункте 1 настоящего постановления, согласно приложению.

Глава администрации

Гатчинского муниципального района

Е.В. Любушкина

Коновалов Д.В.



ПРИЛОЖЕНИЕ
к постановлению администрации
Гатчинского муниципального района

от 26.03.2018 № 1140

Перечень нежилых зданий, строений, сооружений,
расположенных на земельном участке
с кадастровым номером 47:25:0112009:10 и присваиваемых адресов



1. Нежилое здание (здание котельной), кадастровый номер 47:25:0112005:80 - Российская Федерация, Ленинградская обл., Гатчинский м.р-н, Гатчинское г.п., г. Гатчина, ул. Индустриальная, д. 1.

2. Нежилое здание (проходная), кадастровый номер 47:25:0112004:666 - Российская Федерация, Ленинградская обл., Гатчинский м.р-н, Гатчинское г.п., г. Гатчина, ул. Индустриальная, д. 1, стр. 1.

3. Нежилое здание (склад), кадастровый номер 47:25:0000000:841 - Российская Федерация, Ленинградская обл., Гатчинский м.р-н, Гатчинское г.п., г. Гатчина, ул. Индустриальная, д. 1, стр. 2.

4. Нежилое здание (одноэтажное нежилое строение /мазутно-насосная станция/), кадастровый номер 47:23:0000000:36252 - Российская Федерация, Ленинградская обл., Гатчинский м.р-н, Гатчинское г.п., г. Гатчина, ул. Индустриальная, д. 1, стр. 3.

5. Нежилое здание (одноэтажное нежилое строение /склад/), кадастровый номер 47:23:0000000:38335 - Российская Федерация, Ленинградская обл., Гатчинский м.р-н, Гатчинское г.п., г. Гатчина, ул. Индустриальная, д. 1, стр. 4.

6. Нежилое здание (склад), кадастровый номер 47:25:0112004:644 - Российская Федерация, Ленинградская обл., Гатчинский м.р-н, Гатчинское г.п., г. Гатчина, ул. Индустриальная, д. 1, стр. 5.

7. Нежилое здание (одноэтажное нежилое строение /мазутно-насосная станция/), кадастровый номер 47:23:0000000:36631 - Российская Федерация, Ленинградская обл., Гатчинский м.р-н, Гатчинское г.п., г. Гатчина, ул. Индустриальная, д. 1, стр. 6.

8. Объект капитального строительства (реконструкция котельной с установкой паротурбогенератора) - Российская Федерация, Ленинградская обл., Гатчинский м.р-н, Гатчинское г.п., г. Гатчина, ул. Индустриальная, д. 1, стр. 7.

9. Нежилое здание (одноэтажное нежилое строение /солевая насосная/), кадастровый номер 47:23:0000000:37901 - Российская Федерация, Ленинградская обл., Гатчинский м.р-н, Гатчинское г.п., г. Гатчина, ул. Индустриальная, д. 1, стр. 8.

10. Нежилое здание (одноэтажное нежилое строение /склад ГСМ/), кадастровый номер 47:23:0000000:36231 - Российская Федерация, Ленинградская обл., Гатчинский м.р-н, Гатчинское г.п., г. Гатчина, ул. Индустриальная, д. 1, стр. 9.

11. Нежилое здание (одноэтажное нежилое строение /газораспределительная станция/), кадастровый номер 47:23:0000000:36745 - Российская Федерация, Ленинградская обл., Гатчинский м.р-н, Гатчинское г.п., г. Гатчина, ул. Индустриальная, д. 1, стр. 10.

12. Сооружение (бак-аккумулятор), кадастровый номер 47:25:0112004:539 - Российская Федерация, Ленинградская обл., Гатчинский м.р-н, Гатчинское г.п., г. Гатчина, ул. Индустриальная, д. 1, соор. 1. *м.с.*

13. Сооружение (бак-аккумуляторов), кадастровый номер 47:25:0000000:845 - Российская Федерация, Ленинградская обл., Гатчинский м.р-н, Гатчинское г.п., г. Гатчина, ул. Индустриальная, д. 1, соор. 2. *м.с. р*

14. Сооружение (бак-аккумулятор), кадастровый номер 47:25:0112004:516 - Российская Федерация, Ленинградская обл., Гатчинский м.р-н, Гатчинское г.п., г. Гатчина, ул. Индустриальная, д. 1, соор. 3. *м.с. с*

15. Сооружение (резервуар вертикал. мазут.), кадастровый номер 47:25:0112004:519 - Российская Федерация, Ленинградская обл., Гатчинский м.р-н, Гатчинское г.п., г. Гатчина, ул. Индустриальная, д. 1, соор. 4.

16. Сооружение (резервуар вертикал. мазут), кадастровый номер 47:25:0000000:850 - Российская Федерация, Ленинградская обл., Гатчинский м.р-н, Гатчинское г.п., г. Гатчина, ул. Индустриальная, д. 1, соор. 5.

17. Сооружение (мазутоловушка), кадастровый номер 47:25:0112004:520 - Российская Федерация, Ленинградская обл., Гатчинский м.р-н, Гатчинское г.п., г. Гатчина, ул. Индустриальная, д. 1, соор. 6.



КОМИТЕТ ПО УПРАВЛЕНИЮ ИМУЩЕСТВОМ
ГАТЧИНСКОГО МУНИЦИПАЛЬНОГО РАЙОНА ЛЕНИНГРАДСКОЙ
ОБЛАСТИ

РАСПОРЯЖЕНИЕ

От « 02 » декабря 2019 года

№ 259

О включении в реестр и
закреплении муниципального
имущества на праве хозяйственного
ведения за МУП «Тепловые сети»

В соответствии со ст. 295, ст. 299 Гражданского кодекса РФ, Положением о порядке управления и распоряжения имуществом, находящимся в собственности муниципального образования «Город Гатчина», утвержденного решением Совета депутатов муниципального образования «Город Гатчина» от 29 октября 2014г. № 62, в связи с государственной регистрацией права собственности, рассмотрев письмо МУП «Тепловые сети» г. Гатчина от 02 декабря 2019г. № 1514, в целях обеспечения сохранности и повышения эффективности использования муниципального имущества:

1. Включить в реестр муниципального имущества муниципального образования «Город Гатчина» объект недвижимого имущества: Здание турбинно-теплофикационного блока, кадастровый номер 47:25:0112009:155, общей площадью 344,6 кв.м., расположенный по адресу: Ленинградская область, Гатчинский муниципальный район, г. Гатчина, ул. Индустриальная, д.1, строение 7, балансовой стоимостью 226 714 453,49 (двести двадцать шесть миллионов семьсот четырнадцать тысяч четыреста пятьдесят три) рубля 49 копеек.

2. Закрепить на праве хозяйственного ведения за муниципальным унитарным предприятием «Тепловые сети» г. Гатчина объект недвижимого имущества указанный в п. 1 данного распоряжения.

3. Ответственность за выполнение распоряжения возложить на главного специалиста Комитета по управлению имуществом Гатчинского муниципального района Демидову А.В.

Председатель КУИ ГМР

А.Н. Аввакумов

исп. Демидова А.В.
2-05-67





Ленинградская область

МУНИЦИПАЛЬНОЕ УНИТАРНОЕ ПРЕДПРИЯТИЕ
«ТЕПЛОВЫЕ СЕТИ» г. ГАТЧИНА

(МУП «Тепловые сети» г. Гатчина)

188304, Ленинградская область, г. Гатчина, ул. Володарского, здание 6,
ИНН 4705014698, КПП 470501001, ОКПО 43500500, ОГРН 1024701246118
Тел./факс (81371) 9-49-50, тел. (81371) 9-44-93, e-mail: tepset@tsgtn.ru

21.07.2026 № 362

Председателю комитета
по управлению имуществом
Гатчинского муниципального округа
А.Н. Аввакумову

Уважаемый Александр Николаевич!

На Ваше обращение исх.№2316 от 08.07.2026г. о необходимости проверки материалов комплексных кадастровых работ в отношении объектов недвижимости, расположенных в кадастровом квартале 47:25:0112009, сообщая следующее.

МУП «Тепловые сети» г. Гатчина направляет Вам перечень объектов недвижимости (сооружений), расположенных на территории котельной №11 (47:25:0112009:10), находящийся в хозяйственном ведении предприятия, с указанием их кадастровых номеров.

Приложение:

1. Схема участка котельной №11 с указанием кадастровых номеров в формате .pdf – 1 лист;
2. Схема участка котельной №11 с указанием кадастровых номеров в формате .dwg;
3. Копии свидетельств о государственной регистрации права – 8 листов;
4. Копия постановления № 1140 от 26.03.2018г. – 2 листа.
5. Копия распоряжения №259 от 02.12.2019г – 1 лист;

Директор
МУП «Тепловые сети» г. Гатчина

Тахтай А.А.