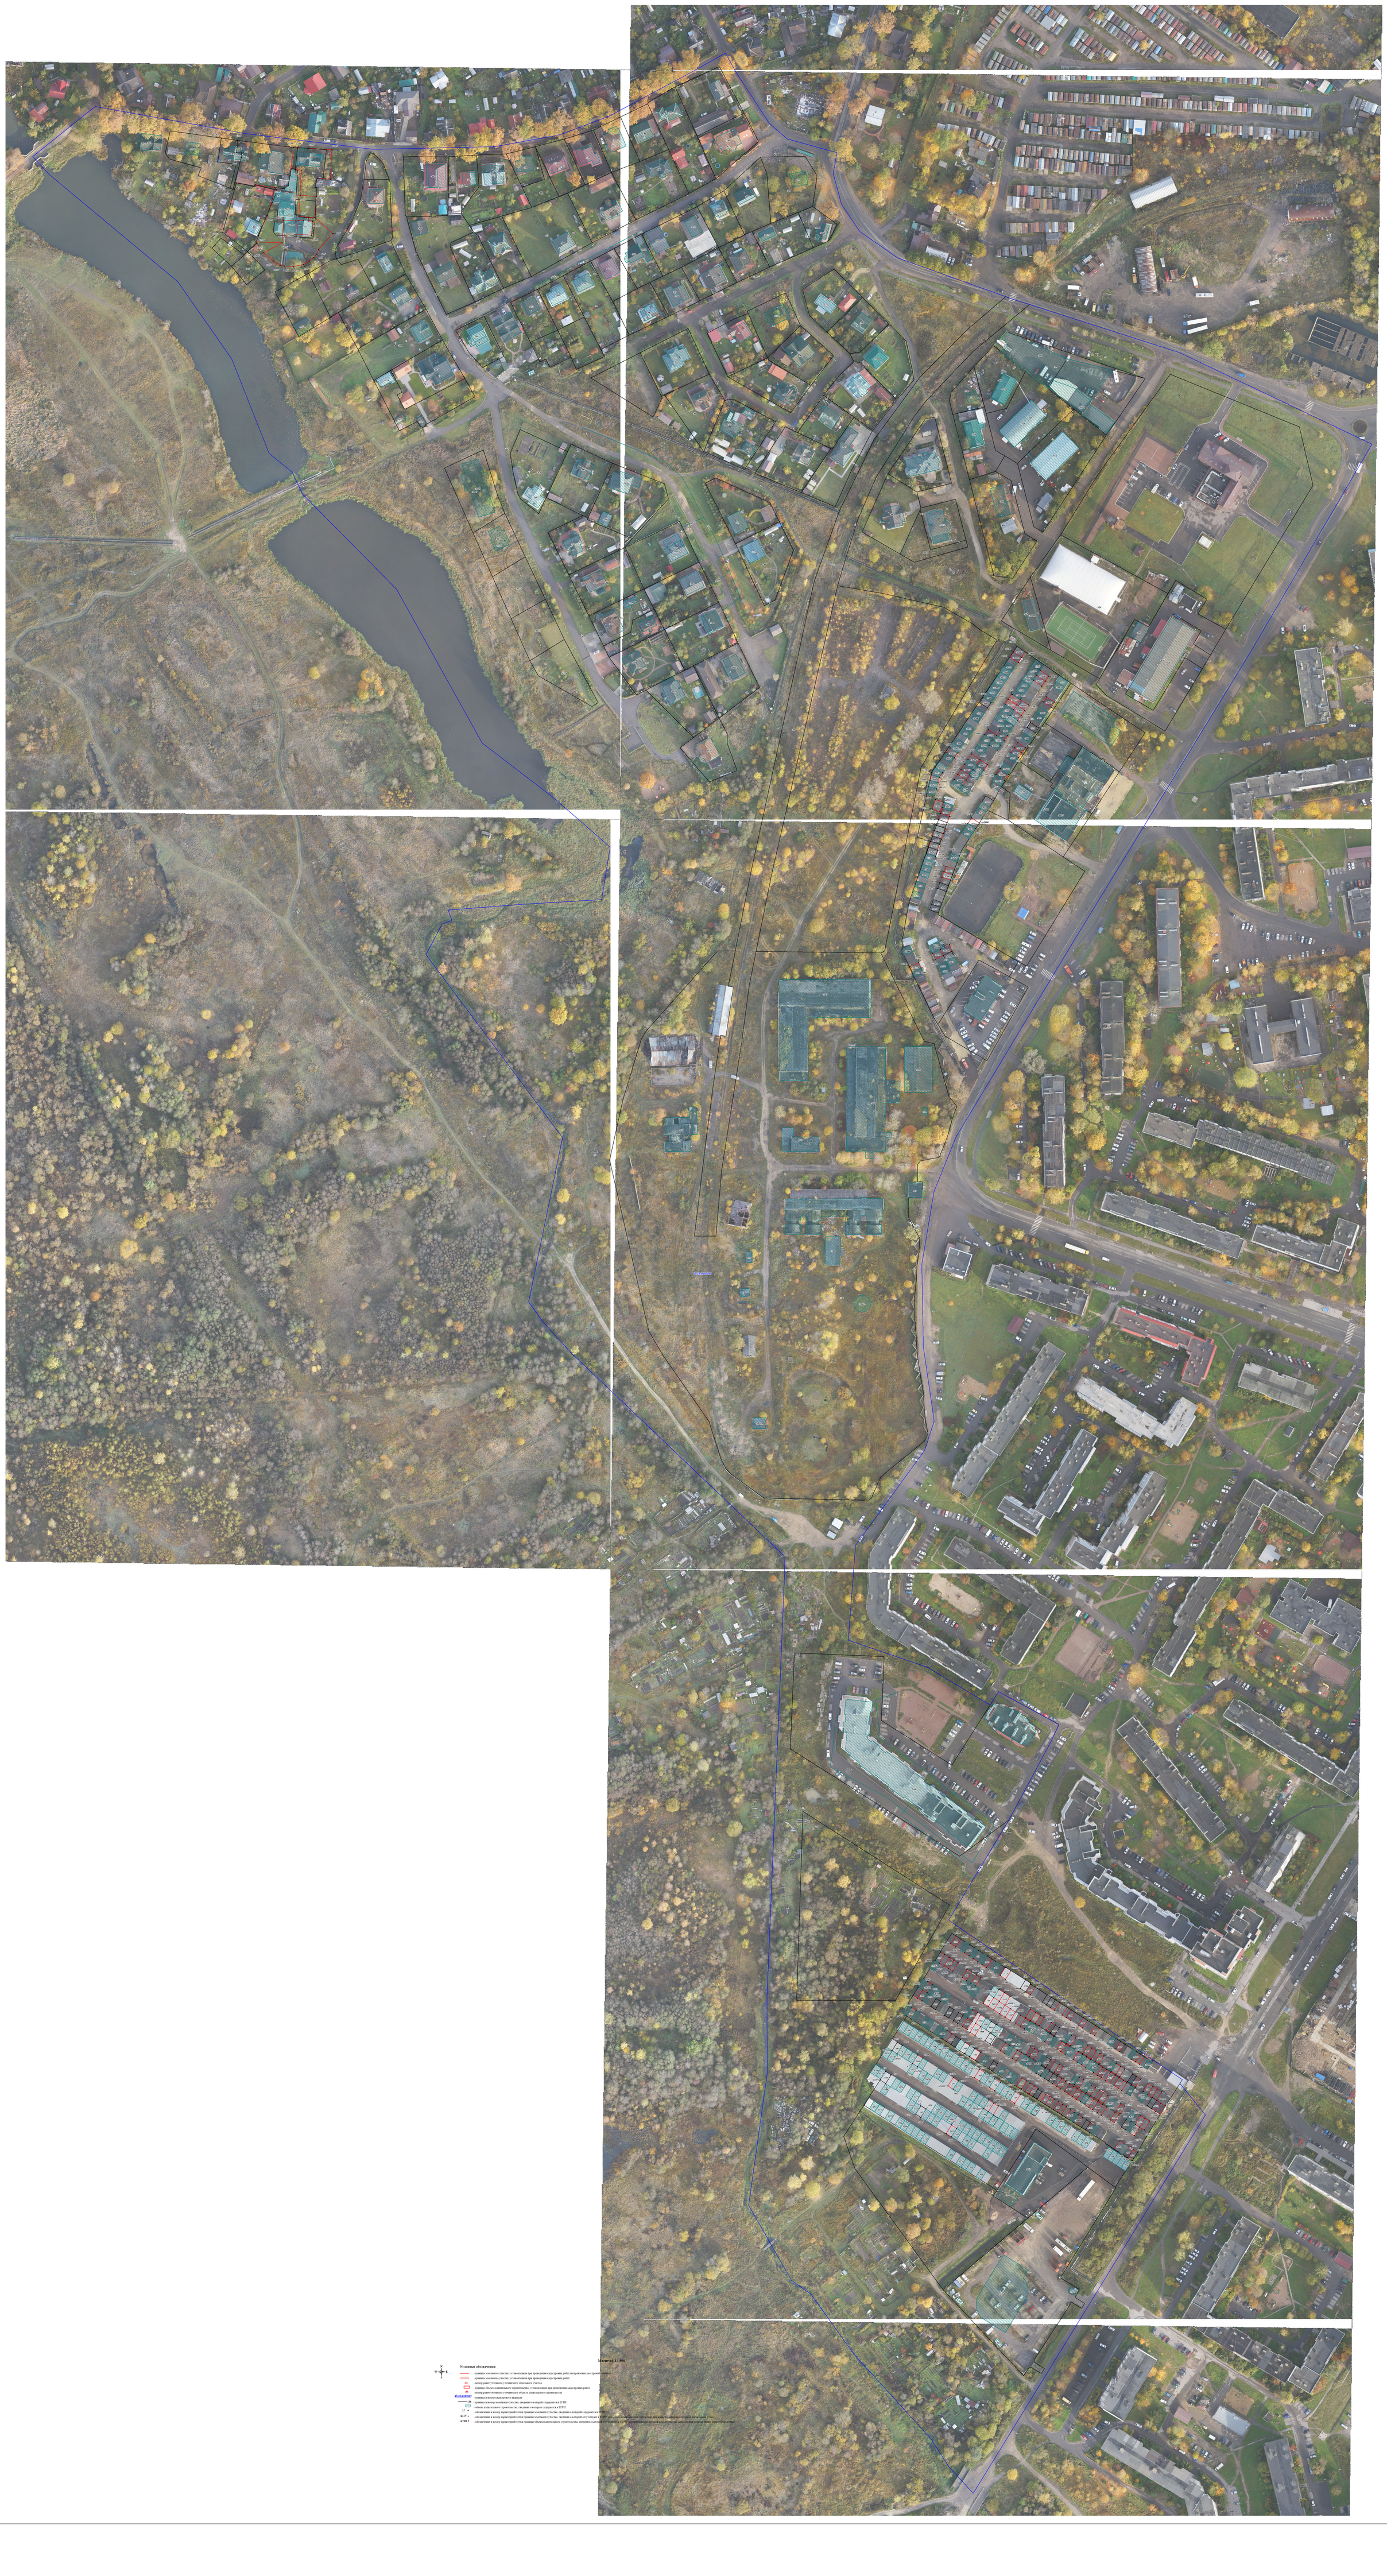

КАРТА ПЛАН ТЕРРИТОРИИ

Схема границ земельных участков

Масштаб 1 : 500

Условные обозначения:

—	- граница земельного участка, установленная при проведении кадастровых работ (исправление реестровой ошибки)
—	- граница земельного участка, установленная при проведении кадастровых работ
:16	- номер ранее учтенного уточняемого земельного участка
▭	- граница объекта капитального строительства, установленная при проведении кадастровых работ
:86	- номер ранее учтенного уточняемого объекта капитального строительства
47:25:0107019	- граница и номер кадастрового квартала
— :34	- граница и номер земельного участка, сведения о которой содержатся в ЕГРН
▨	- объект капитального строительства, сведения о котором содержатся в ЕГРН
17 •	- обозначение и номер характерной точки границы земельного участка, сведения о которой содержатся в ЕГРН
н21У •	- обозначение и номер характерной точки границы земельного участка, сведения о которой отсутствуют в ЕГРН, местоположение которой определено при кадастровых работах (новая характерная точка)
н78О •	- обозначение и номер характерной точки границы объекта капитального строительства, сведения о которой отсутствуют в ЕГРН, местоположение которой определено при кадастровых работах (новая характерная точка)