

КАРТА-ПЛАН ТЕРРИТОРИИ

Пояснительная записка

1. Сведения о территории выполнения комплексных кадастровых работ: 47:23:1701004, в границах территории СНТ «Кировец-2», местоположение: Ленинградская область, Гатчинский муниципальный округ, массив "Промзона-1"

(наименование субъекта Российской Федерации, муниципального образования, населенного пункта, уникальные учетные номера кадастровых кварталов, иные сведения, позволяющие определить местоположение территории, на которой выполняются комплексные кадастровые работы, например, наименование садоводческого или огороднического некоммерческого товарищества, гаражного кооператива, элемента планировочной структуры)

2. Основания выполнения комплексных кадастровых работ:

Наименование, дата и номер документа, на основании которого выполняются комплексные кадастровые работы: Соглашение о предоставлении из федерального бюджета субсидий, в том числе грантов в форме субсидий, юридическим лицам, индивидуальным предпринимателям, а также физическим лицам от 30.01.2025 № 321-20-2025-002, "30" января 2025 г. , 321-20-2025-002

3. Дата подготовки карты-плана территории: "07" сентября 2026 г.

4. Сведения о заказчике(ах) комплексных кадастровых работ:

В отношении юридического лица, органа местного самоуправления муниципального района, муниципального округа или городского округа либо уполномоченного исполнительного органа государственной власти субъекта Российской Федерации:

полное или сокращенное (в случае, если имеется) наименование: Управление Росреестра по Ленинградской области

основной государственный регистрационный номер: 1037843045734

идентификационный номер налогоплательщика: 7815027624

В отношении физического лица или представителя физических или юридических лиц:

фамилия, имя, отчество (последнее - при наличии): -

страховой номер индивидуального лицевого счета в системе обязательного пенсионного страхования Российской Федерации (СНИЛС): -

Наименование и реквизиты документа, подтверждающие полномочия представителя заказчика(ов) комплексных кадастровых работ: -

Адрес электронной почты (для направления уведомления о результатах внесения сведений в Единый государственный реестр недвижимости): 47_upr@rosreestr.ru

5. Сведения об исполнителе комплексных кадастровых работ:

Полное или сокращенное (в случае, если имеется) наименование и адрес юридического лица, с которым заключен государственный или муниципальный контракт либо договор подряда на выполнение комплексных кадастровых работ: Филиал публично-правовой компании «Роскадастр» «Центр геодезии, картографии и кадастра по Северо-Западному федеральному округу», ул. Бухарестская, дом 8, Санкт-Петербург, Россия, 192102

Фамилия, имя, отчество кадастрового инженера (последнее - при наличии): Ваганов Михаил Николаевич и основной государственный регистрационный номер кадастрового инженера индивидуального предпринимателя (ОГРНИП): -

Страховой номер индивидуального лицевого счета в системе обязательного пенсионного страхования Российской Федерации (СНИЛС) кадастрового инженера: 026-756-250 64

Уникальный реестровый номер кадастрового инженера в реестре саморегулируемой организации кадастровых инженеров и дата внесения сведений о физическом лице в такой реестр: А-2020, 2024-06-18

Полное или (в случае, если имеется) сокращенное наименование саморегулируемой организации кадастровых инженеров, членом которой является кадастровый инженер: Ассоциация "Союз кадастровых инженеров"

Контактный телефон: +78126304041

Почтовый адрес и адрес электронной почты, по которым осуществляется связь с кадастровым инженером: ул. Бухарестская, дом 8, Санкт-Петербург, Россия, 192102 vaganov_mn@mail.ru

6. Перечень документов, использованных при подготовке карты-плана территории					
№ п/п	Реквизиты документа				
	Вид	Дата	Номер	Наименование	Иные сведения
1	2	3	4	5	6
1	Иной документ	30.01.2025	321-20-2025-002	Соглашение о предоставлении из федерального бюджета субсидий, в том числе грантов в форме субсидий, юридическим лицам, индивидуальным предпринимателям, а также физическим лицам от 30.01.2025 № 321-20-2025-002	-
2	Иной документ	07.04.2025	б/н	Архивные цифровые планы 1:500, материалы ГФДЗ	-
3	Иной документ	01.01.2025	б/н	Цифровые ортофотопланы масштаба 1:500	-
4	Кадастровый план территории	17.03.2026	****_ ***/****_ *****	Кадастровый план территории кадастрового квартала 47:23:1701004	-
5	Кадастровый план территории	25.08.2026	КУВИ-001/2026-114883664	Кадастровый план территории кадастрового квартала 47:23:0000000	-
7. Пояснения к карте-плану территории					
1. На территории кадастрового квартала 47:23:1701004 выполнены комплексные кадастровые работы (далее ККР) на основании Соглашения о предоставлении из федерального бюджета субсидий, в том числе грантов в форме субсидий, юридическим лицам, индивидуальным предпринимателям, а также физическим лицам от 30.01.2025 № 321-20-2025-002. Кадастровый квартал 47:23:1701004 расположен в границах территории СНТ «Кировец-2», местоположение: Ленинградская область, Гатчинский муниципальный округ, массив "Промзона-1". Карта-план территории подготовлен на основании: - сведений, содержащихся в Едином государственном реестре недвижимости (далее – ЕГРН); - картографической основы; - цифровые ортофотопланы масштаба 1:500 и 1:2000; - материалов землеустроительной документации, содержащихся в государственном фонде данных, полученных в результате проведения землеустройства; - ситуационных и поэтажных планов, содержащихся в технических паспортах, расположенных на земельных участках объектов недвижимости, которые находятся в архивах организаций по государственному техническому учету и (или) технической инвентаризации; - планово-картографических материалов, имеющихся в органах местного самоуправления муниципального района; - документов о правах на землю и иных содержащихся сведениях о местоположении границ земельных участков. Данный карта-план выполнен фотограмметрическим методом, что не противоречит Федеральному закону № 221 от 24.07.2007 «О кадастровой деятельности». Данный метод определения координат характерных точек не подразумевает описание сведений о пунктах геодезической сети и средствах измерения, применяемых в геодезическом методе определения координат характерных точек. Также данный метод не подразумевает включения в разделы карта-плана графических материалов «Схема геодезических построений». Погрешность определения координат характерных точек при выбранном методе составляет 0,2. Общая площадь кадастрового квартала — 11,06 га. Реестровые ошибки исправлены на основании Решения от 06.05.2026 г. №2 Росреестра по Ленинградской области Письмо Гатчинского муниципального округа от 12.03.2026 г. №ИСХ-ЮР-3132/2026 Письмо Гатчинского муниципального округа от 12.03.2026 г. №ИСХ-ЮР-3137/2026 применительно к земельным участкам: - исправлены реестровые ошибки (пересечения) в местоположении границ земельных участков: 47:23:1701004:31, площадью 649 кв.м., расположенный по адресу: Российская Федерация, Ленинградская область, м.о. Гатчинский, тер. СНТ Кировец-2(Промзона-1), уч 224б. 47:23:1701004:32, площадью 640 кв.м., расположенный по адресу: Российская Федерация, Ленинградская область, м.о. Гатчинский, тер. СНТ Кировец-2(Промзона-1), уч 224а. 47:23:1701004:33, площадью 1216 кв.м., расположенный по адресу: Российская Федерация, Ленинградская область, м.о. Гатчинский, тер. СНТ Кировец-2(Промзона-1), уч 224.					

7. Пояснения к карте-плану территории

- исправлены реестровые ошибки (пересечения) в местоположении границ объектов капитального строительства:

47:23:1701004:121, расположенный по адресу: Российская Федерация, Ленинградская область, Гатчинский муниципальный округ, тер. СНТ Кировец-2(Промзона-1), уч 224б;

47:23:1701004:122, расположенный по адресу: Российская Федерация, Ленинградская область, Гатчинский муниципальный округ, тер. СНТ Кировец-2(Промзона-1), уч 224а.

Сведения о пунктах геодезической сети и средствах измерений								
1. Сведения о пунктах геодезической сети:								
№ п/п	Вид геодезической сети	Название пункта геодезической сети и тип знака	Система координат пункта геодезической сети	Координаты пункта, м		Дата обследования -		
						Сведения о состоянии		
				X	Y	наружного знака пункта	центра пункта	марки центра пункта
1	2	3	4	5	6	7	8	9
1	-	-	-	-	-	-	-	-
2. Сведения об использованных средствах измерений								
№ п/п	Наименование и обозначение типа средства измерений - прибора (инструмента, аппаратуры)		Заводской или серийный номер средства измерений		Реквизиты свидетельства о поверке прибора (инструмента, аппаратуры) и (или) срок действия поверки			
1	2		3		4			
1	Стереофотограмметрический комплекс PHOTOMOD StereoDraw		231		ЦФС PHOTOMOD локальная лицензия			

Сведения об уточняемых земельных участках, необходимые для исправления реестровых ошибок в сведениях о местоположении их границ

**1. Сведения о характерных точках границ уточняемого земельного участка
с кадастровым номером 47:23:1701004:31 :**

Система координат МСК-47, зона 2						Зона № 2	
Обозначение характерных точек границ	Координаты, м				Метод определения координат	Формулы, примененные для расчета средней квадратической погрешности определения координат характерных точек границ (Mt), с подставленными в такие формулы значениями и итоговые (вычисленные) значения Mt, м	Описание закрепле ния точки
	содержатся в Едином государственном реестре недвижимости		определены в результате выполнения комплексных кадастровых работ				
	X	Y	X	Y			
1	2	3	4	5	6	7	8
320	-	-	396465.06	2205525.82	Фотограмметрич еский метод	Mt = 0.10	Закрепление отсутствует
н1У	-	-	396469.29	2205538.85	Фотограмметрич еский метод	Mt = 0.10	Закрепление отсутствует
н2У	-	-	396422.53	2205552.31	Фотограмметрич еский метод	Mt = 0.10	Закрепление отсутствует
232	-	-	396419.89	2205542.38	Фотограмметрич еский метод	0.10	Закрепление отсутствует
231	-	-	396419.18	2205539.53	Фотограмметрич еский метод	Mt = 0.10	Закрепление отсутствует
320	-	-	396465.06	2205525.82	Фотограмметрич еский метод	Mt = 0.10	Закрепление отсутствует

**2. Сведения о частях границ уточняемого земельного участка
с кадастровым номером 47:23:1701004:31 :**

Обозначение части границ		Горизонтальное проложение (S), м	Описание прохождения части границ	Сведения о согласовании местоположения границ (согласовано/спорное)
от т.	до т.			
1	2	3	4	5
320	н1У	13.70	-	Согласовано
н1У	н2У	48.66	-	Согласовано
н2У	232	10.27	-	Согласовано
232	231	2.94	-	Согласовано
231	320	47.88	-	Согласовано

**3. Сведения о характеристиках уточняемого земельного участка
с кадастровым номером 47:23:1701004:31 :**

№ п/п	Наименование характеристики	Значение характеристики
1	2	3
1.	Сведения об адресе земельного участка	Российская Федерация, Ленинградская область, м.о Гатчинский, СНТ Кировец-2 (Промзона-1), уч 2246 23b7540b-ba18-4bff-af01-488e82683 d99
1.1.	Сведения об ином месте нахождения земельного участка, не являющегося объектом адресации, в структурированном виде	-
1.2.	Дополнительные сведения о месте нахождения земельного участка	-

3. Сведения о характеристиках уточняемого земельного участка с кадастровым номером 47:23:1701004:31 :		
№ п/п	Наименование характеристики	Значение характеристики
1	2	3
2.	Площадь земельного участка ± величина погрешности определения (вычисления) площади ($P \pm \Delta P$), м2	649 ± 9
3.	Формула, примененная для расчета предельной допустимой погрешности определения площади земельного участка, с подставленными значениями и итоговые (вычисленные) значения (ΔP), м2	$\Delta P = 3.5 * M_t * \sqrt{P} = 3.5 * 0,1 * \sqrt{649} = 9$
4.	Площадь земельного участка согласно сведениям Единого государственного реестра недвижимости ($R_{\text{кад}}$), м2	649
5.	Оценка расхождения P и $R_{\text{кад}}$ ($P - R_{\text{кад}}$), м2	-
6.	Предельные минимальный и максимальный размеры земельного участка ($R_{\text{мин}}$ и $R_{\text{макс}}$), м2	- -
7.	Кадастровый номер или иной государственный учетный номер (инвентарный) объекта недвижимости, расположенного на земельном участке	47:23:1701004:121
8.	Вид (виды) разрешенного использования	Для ведения садоводства
8.1.	Дополнительные сведения об использовании земельного участка	-
9.	Сведения о земельных участках (землях общего пользования, территории общего пользования), посредством которых обеспечивается доступ	Земли общего пользования
10.	Иные сведения	-
4. Пояснения к сведениям об уточняемом земельном участке с кадастровым номером 47:23:1701004:31 :		
1.	-	

Сведения об уточняемых земельных участках, необходимые для исправления реестровых ошибок в сведениях о местоположении их границ

**1. Сведения о характерных точках границ уточняемого земельного участка
с кадастровым номером 47:23:1701004:32 :**

Система координат МСК-47, зона 2					Зона № 2		
Обозначение характерных точек границ	Координаты, м				Метод определения координат	Формулы, примененные для расчета средней квадратической погрешности определения координат характерных точек границ (Mt), с подставленными в такие формулы значениями и итоговые (вычисленные) значения Mt, м	Описание закрепле ния точки
	содержатся в Едином государственном реестре недвижимости		определены в результате выполнения комплексных кадастровых работ				
	X	Y	X	Y			
1	2	3	4	5	6	7	8
н1У	-	-	396469.29	2205538.85	Фотограмметрич еский метод	Mt = 0.10	Закрепление отсутствует
318	-	-	396473.02	2205550.31	-	0.20	-
н3У	-	-	396473.46	2205551.67	Фотограмметрич еский метод	Mt = 0.10	Закрепление отсутствует
н4У	-	-	396425.95	2205565.16	Фотограмметрич еский метод	Mt = 0.10	Закрепление отсутствует
н2У	-	-	396422.53	2205552.31	Фотограмметрич еский метод	Mt = 0.10	Закрепление отсутствует
н1У	-	-	396469.29	2205538.85	Фотограмметрич еский метод	Mt = 0.10	Закрепление отсутствует

**2. Сведения о частях границ уточняемого земельного участка
с кадастровым номером 47:23:1701004:32 :**

Обозначение части границ		Горизонтальное проложение (S), м	Описание прохождения части границ	Сведения о согласовании местоположения границ (согласовано/спорное)
от т.	до т.			
1	2	3	4	5
н1У	318	12.05	-	Согласовано
318	н3У	1.43	-	Согласовано
н3У	н4У	49.39	-	Согласовано
н4У	н2У	13.30	-	Согласовано
н2У	н1У	48.66	-	Согласовано

**3. Сведения о характеристиках уточняемого земельного участка
с кадастровым номером 47:23:1701004:32 :**

№ п/п	Наименование характеристики	Значение характеристики
1	2	3
1.	Сведения об адресе земельного участка	Российская Федерация, Ленинградская область, м.о Гатчинский, СНТ Кировец-2 (Промзона-1), уч 224а 23b7540b-ba18-4bff-af01-488e82683 d99
1.1.	Сведения об ином месте нахождения земельного участка, не являющегося объектом адресации, в структурированном виде	-
1.2.	Дополнительные сведения о месте нахождения земельного участка	-
2.	Площадь земельного участка $\pm$ величина погрешности определения (вычисления) площади ($P \pm \Delta P$), м2	656 ± 9

3. Сведения о характеристиках уточняемого земельного участка с кадастровым номером 47:23:1701004:32 :		
№ п/п	Наименование характеристики	Значение характеристики
1	2	3
3.	Формула, примененная для расчета предельной допустимой погрешности определения площади земельного участка, с подставленными значениями и итоговые (вычисленные) значения (ΔP), м2	$\Delta P = 3.5 * M_t * \sqrt{P} = 3.5 * 0,1 * \sqrt{656} = 9$
4.	Площадь земельного участка согласно сведениям Единого государственного реестра недвижимости (Ркад), м2	640
5.	Оценка расхождения Р и Ркад (Р - Ркад), м2	16
6.	Предельные минимальный и максимальный размеры земельного участка (Рмин и Рмакс), м2	- -
7.	Кадастровый номер или иной государственный учетный номер (инвентарный) объекта недвижимости, расположенного на земельном участке	47:23:1701004:122
8.	Вид (виды) разрешенного использования	Для ведения садоводства
8.1.	Дополнительные сведения об использовании земельного участка	-
9.	Сведения о земельных участках (землях общего пользования, территории общего пользования), посредством которых обеспечивается доступ	Земли общего пользования
10.	Иные сведения	-
4. Пояснения к сведениям об уточняемом земельном участке с кадастровым номером 47:23:1701004:32 :		
1.	-	

Сведения об уточняемых земельных участках, необходимые для исправления реестровых ошибок в сведениях о местоположении их границ

**1. Сведения о характерных точках границ уточняемого земельного участка
с кадастровым номером 47:23:1701004:33 :**

Система координат МСК-47, зона 2					Зона № 2		
Обозначение характерных точек границ	Координаты, м				Метод определения координат	Формулы, примененные для расчета средней квадратической погрешности определения координат характерных точек границ (Mt), с подставленными в такие формулы значениями и итоговые (вычисленные) значения Mt, м	Описание закрепле ния точки
	содержатся в Едином государственном реестре недвижимости		определены в результате выполнения комплексных кадастровых работ				
	X	Y	X	Y			
1	2	3	4	5	6	7	8
н5У	-	-	396480.97	2205575.07	Фотограмметрич еский метод	Mt = 0.10	Закрепление отсутствует
н6У	-	-	396431.65	2205588.82	Фотограмметрич еский метод	Mt = 0.10	Закрепление отсутствует
238	-	-	396431.01	2205585.47	Фотограмметрич еский метод	Mt = 0.10	Закрепление отсутствует
235	-	-	396426.30	2205566.62	Фотограмметрич еский метод	Mt = 0.10	Закрепление отсутствует
н4У	-	-	396425.95	2205565.16	Фотограмметрич еский метод	Mt = 0.10	Закрепление отсутствует
н3У	-	-	396473.46	2205551.67	Фотограмметрич еский метод	Mt = 0.10	Закрепление отсутствует
н5У	-	-	396480.97	2205575.07	Фотограмметрич еский метод	Mt = 0.10	Закрепление отсутствует

**2. Сведения о частях границ уточняемого земельного участка
с кадастровым номером 47:23:1701004:33 :**

Обозначение части границ		Горизонтальное проложение (S), м	Описание прохождения части границ	Сведения о согласовании местоположения границ (согласовано/спорное)
от т.	до т.			
1	2	3	4	5
н5У	н6У	51.20	-	Согласовано
н6У	238	3.41	-	Согласовано
238	235	19.43	-	Согласовано
235	н4У	1.50	-	Согласовано
н4У	н3У	49.39	-	Согласовано
н3У	н5У	24.58	-	Согласовано

**3. Сведения о характеристиках уточняемого земельного участка
с кадастровым номером 47:23:1701004:33 :**

№ п/п	Наименование характеристики	Значение характеристики
1	2	3
1.	Сведения об адресе земельного участка	Российская Федерация, Ленинградская область, м.о Гатчинский, СНТ Кировец-2 (Промзона-1), уч 224 23b7540b-ba18-4bff-af01-488e82683 d99

3. Сведения о характеристиках уточняемого земельного участка с кадастровым номером 47:23:1701004:33 :		
№ п/п	Наименование характеристики	Значение характеристики
1	2	3
1.1.	Сведения об ином месте нахождения земельного участка, не являющегося объектом адресации, в структурированном виде	-
1.2.	Дополнительные сведения о месте нахождения земельного участка	-
2.	Площадь земельного участка ± величина погрешности определения (вычисления) площади (Р ± ΔР), м2	1227 ± 12
3.	Формула, примененная для расчета предельной допустимой погрешности определения площади земельного участка, с подставленными значениями и итоговые (вычисленные) значения (ΔР), м2	ΔР=3.5*Мt*√Р=3.5*0,1*√1227=12
4.	Площадь земельного участка согласно сведениям Единого государственного реестра недвижимости (Ркад), м2	1216
5.	Оценка расхождения Р и Ркад (Р - Ркад), м2	11
6.	Предельные минимальный и максимальный размеры земельного участка (Рмин и Рмакс), м2	- -
7.	Кадастровый номер или иной государственный учетный номер (инвентарный) объекта недвижимости, расположенного на земельном участке	-
8.	Вид (виды) разрешенного использования	Для ведения садоводства
8.1.	Дополнительные сведения об использовании земельного участка	-
9.	Сведения о земельных участках (землях общего пользования, территории общего пользования), посредством которых обеспечивается доступ	Земли общего пользования
10.	Иные сведения	-
4. Пояснения к сведениям об уточняемом земельном участке с кадастровым номером 47:23:1701004:33 :		
1.	-	

Сведения об уточняемых земельных участках, необходимые для исправления реестровых ошибок в сведениях о местоположении их границ

**1. Сведения о характерных точках границ уточняемого земельного участка
с кадастровым номером 47:23:0000000:336 :**

Система координат						Зона № -	
Обозначение характерных точек границ	Координаты, м				Метод определения координат	Формулы, примененные для расчета средней квадратической погрешности определения координат характерных точек границ (Mt), с подставленными в такие формулы значениями и итоговые (вычисленные) значения Mt, м	Описание закрепле ния точки
	содержатся в Едином государственном реестре недвижимости		определены в результате выполнения комплексных кадастровых работ				
	X	Y	X	Y			
1	2	3	4	5	6	7	8
-	-	-	-	-	-	-	-

**2. Сведения о частях границ уточняемого земельного участка
с кадастровым номером 47:23:0000000:336 :**

Обозначение части границ		Горизонтальное проложение (S), м	Описание прохождения части границ	Сведения о согласовании местоположения границ (согласовано/спорное)
от т.	до т.			
1	2	3	4	5
-	-	-	-	-

**3. Сведения о характеристиках уточняемого земельного участка
с кадастровым номером 47:23:0000000:336 :**

№ п/п	Наименование характеристики	Значение характеристики
1	2	3
1.	Сведения об адресе земельного участка	Российская Федерация, Ленинградская область, м.о Гатчинский, массив Промзона-1, с. т. Кировец-2 23b7540b-ba18-4bff-af01-488e82683 d99
1.1.	Сведения об ином месте нахождения земельного участка, не являющегося объектом адресации, в структурированном виде	-
1.2.	Дополнительные сведения о месте нахождения земельного участка	-
2.	Площадь земельного участка ± величина погрешности определения (вычисления) площади ($P \pm \Delta P$), м ²	28490 ± 59
3.	Формула, примененная для расчета предельной допустимой погрешности определения площади земельного участка, с подставленными значениями и итоговые (вычисленные) значения (ΔP), м ²	$\Delta P = 3.5 * Mt * \sqrt{P} = 3.5 * 0,1 * \sqrt{28489.62} = 59$
4.	Площадь земельного участка согласно сведениям Единого государственного реестра недвижимости (Р _{кад}), м ²	-
5.	Оценка расхождения Р и Р _{кад} ($P - P_{кад}$), м ²	-
6.	Предельные минимальный и максимальный размеры земельного участка (Р _{мин} и Р _{макс}), м ²	- -
7.	Кадастровый номер или иной государственный учетный номер (инвентарный) объекта недвижимости, расположенного на земельном участке	-
8.	Вид (виды) разрешенного использования	-

3. Сведения о характеристиках уточняемого земельного участка с кадастровым номером 47:23:0000000:336 :		
№ п/п	Наименование характеристики	Значение характеристики
1	2	3
8.1.	Дополнительные сведения об использовании земельного участка	-
9.	Сведения о земельных участках (землях общего пользования, территории общего пользования), посредством которых обеспечивается доступ	Земли общего пользования
10.	Иные сведения	-
4. Пояснения к сведениям об уточняемом земельном участке с кадастровым номером 47:23:0000000:336 :		
1.	-	

Сведения об уточняемых земельных участках, необходимые для исправления реестровых ошибок в сведениях о местоположении их границ

1. Сведения о характерных точках границ уточняемого земельного участка с кадастровым номером 47:23:1701004:102 :

Система координат МСК-47, зона 2

Зона № 2

Обозначение характерных точек границ	Координаты, м				Метод определения координат	Формулы, примененные для расчета средней квадратической погрешности определения координат характерных точек границ (Mt), с подставленными в такие формулы значениями и итоговые (вычисленные) значения Mt, м	Описание закрепле ния точки
	содержатся в Едином государственном реестре недвижимости		определены в результате выполнения комплексных кадастровых работ				
	X	Y	X	Y			
1	2	3	4	5	6	7	8
730	-	-	397035.07	2205450.78	-	0.20	-
730	397035.07	2205450.78	-	-	-	0.20	-
731	-	-	397045.03	2205486.46	-	0.20	-
731	397045.03	2205486.46	-	-	-	0.20	-
732	-	-	397045.78	2205490.04	-	0.20	-
732	397045.78	2205490.04	-	-	-	0.20	-
733	-	-	397042.54	2205491.53	-	0.20	-
733	397042.54	2205491.53	-	-	-	0.20	-
734	-	-	397028.98	2205446.84	-	0.20	-
734	397028.98	2205446.84	-	-	-	0.20	-
735	-	-	397024.44	2205442.03	-	0.20	-
735	397024.44	2205442.03	-	-	-	0.20	-
736	-	-	397018.58	2205442.48	-	0.20	-
736	397018.58	2205442.48	-	-	-	0.20	-
737	-	-	396940.39	2205465.21	-	0.20	-
737	396940.39	2205465.21	-	-	-	0.20	-
738	-	-	396949.69	2205496.85	-	0.20	-
738	396949.69	2205496.85	-	-	-	0.20	-
739	-	-	396957.66	2205522.24	-	0.20	-
739	396957.66	2205522.24	-	-	-	0.20	-
740	-	-	396966.19	2205548.29	-	0.20	-
740	396966.19	2205548.29	-	-	-	0.20	-
741	-	-	396963.05	2205562.74	-	0.20	-
741	396963.05	2205562.74	-	-	-	0.20	-
742	-	-	396959.63	2205550.80	-	0.20	-
742	396959.63	2205550.80	-	-	-	0.20	-
743	-	-	396955.06	2205535.45	-	0.20	-
743	396955.06	2205535.45	-	-	-	0.20	-
744	-	-	396951.01	2205521.83	-	0.20	-
744	396951.01	2205521.83	-	-	-	0.20	-
745	-	-	396947.04	2205509.23	-	0.20	-

1. Сведения о характерных точках границ уточняемого земельного участка с кадастровым номером 47:23:1701004:102 :							
Система координат МСК-47, зона 2						Зона № 2	
Обозначение характерных точек границ	Координаты, м				Метод определения координат	Формулы, примененные для расчета средней квадратической погрешности определения координат характерных точек границ (Mt), с подставленными в такие формулы значениями и итоговые (вычисленные) значения Mt, м	Описание закрепле ния точки
	содержатся в Едином государственном реестре недвижимости		определены в результате выполнения комплексных кадастровых работ				
	X	Y	X	Y			
1	2	3	4	5	6	7	8
745	396947.04	2205509.23	-	-	-	0.20	-
746	-	-	396942.97	2205496.30	-	0.20	-
746	396942.97	2205496.30	-	-	-	0.20	-
747	-	-	396935.03	2205468.96	-	0.20	-
747	396935.03	2205468.96	-	-	-	0.20	-
748	-	-	396916.36	2205473.24	-	0.20	-
748	396916.36	2205473.24	-	-	-	0.20	-
749	-	-	396894.87	2205480.19	-	0.20	-
749	396894.87	2205480.19	-	-	-	0.20	-
750	-	-	396855.24	2205489.72	-	0.20	-
750	396855.24	2205489.72	-	-	-	0.20	-
751	-	-	396853.92	2205490.26	-	0.20	-
751	396853.92	2205490.26	-	-	-	0.20	-
752	-	-	396860.93	2205517.82	-	0.20	-
752	396860.93	2205517.82	-	-	-	0.20	-
753	-	-	396865.49	2205533.60	-	0.20	-
753	396865.49	2205533.60	-	-	-	0.20	-
754	-	-	396870.05	2205549.37	-	0.20	-
754	396870.05	2205549.37	-	-	-	0.20	-
755	-	-	396878.17	2205576.13	-	0.20	-
755	396878.17	2205576.13	-	-	-	0.20	-
756	-	-	396886.34	2205599.80	-	0.20	-
756	396886.34	2205599.80	-	-	-	0.20	-
757	-	-	396886.46	2205605.15	-	0.20	-
757	396886.46	2205605.15	-	-	-	0.20	-
758	-	-	396879.85	2205607.73	-	0.20	-
758	396879.85	2205607.73	-	-	-	0.20	-
759	-	-	396878.33	2205603.22	-	0.20	-
759	396878.33	2205603.22	-	-	-	0.20	-
760	-	-	396869.40	2205572.30	-	0.20	-
760	396869.40	2205572.30	-	-	-	0.20	-
761	-	-	396865.76	2205559.71	-	0.20	-
761	396865.76	2205559.71	-	-	-	0.20	-

1. Сведения о характерных точках границ уточняемого земельного участка с кадастровым номером 47:23:1701004:102 :							
Система координат МСК-47, зона 2						Зона № 2	
Обозначение характерных точек границ	Координаты, м				Метод определения координат	Формулы, примененные для расчета средней квадратической погрешности определения координат характерных точек границ (Mt), с подставленными в такие формулы значениями и итоговые (вычисленные) значения Mt, м	Описание закрепле ния точки
	содержатся в Едином государственном реестре недвижимости		определены в результате выполнения комплексных кадастровых работ				
	X	Y	X	Y			
1	2	3	4	5	6	7	8
762	-	-	396861.74	2205545.80	-	0.20	-
762	396861.74	2205545.80	-	-	-	0.20	-
763	-	-	396857.76	2205532.07	-	0.20	-
763	396857.76	2205532.07	-	-	-	0.20	-
764	-	-	396854.22	2205519.80	-	0.20	-
764	396854.22	2205519.80	-	-	-	0.20	-
765	-	-	396846.25	2205492.18	-	0.20	-
765	396846.25	2205492.18	-	-	-	0.20	-
766	-	-	396825.74	2205499.09	-	0.20	-
766	396825.74	2205499.09	-	-	-	0.20	-
767	-	-	396805.67	2205504.63	-	0.20	-
767	396805.67	2205504.63	-	-	-	0.20	-
768	-	-	396765.11	2205515.82	-	0.20	-
768	396765.11	2205515.82	-	-	-	0.20	-
769	-	-	396768.75	2205527.89	-	0.20	-
769	396768.75	2205527.89	-	-	-	0.20	-
770	-	-	396789.84	2205596.65	-	0.20	-
770	396789.84	2205596.65	-	-	-	0.20	-
771	-	-	396798.86	2205627.38	-	0.20	-
771	396798.86	2205627.38	-	-	-	0.20	-
772	-	-	396801.61	2205635.66	-	0.20	-
772	396801.61	2205635.66	-	-	-	0.20	-
773	-	-	396799.20	2205636.60	-	0.20	-
773	396799.20	2205636.60	-	-	-	0.20	-
774	-	-	396794.56	2205638.27	-	0.20	-
774	396794.56	2205638.27	-	-	-	0.20	-
775	-	-	396793.77	2205633.71	-	0.20	-
123	-	-	396766.42	2205544.23	-	0.20	-
775	396793.77	2205633.71	-	-	-	0.20	-
128	-	-	396757.79	2205516.01	-	0.20	-
127	-	-	396715.20	2205527.79	-	0.20	-
128	396757.79	2205516.01	-	-	-	0.20	-
186	-	-	396674.03	2205539.36	-	0.20	-

1. Сведения о характерных точках границ уточняемого земельного участка с кадастровым номером 47:23:1701004:102 :							
Система координат МСК-47, зона 2						Зона № 2	
Обозначение характерных точек границ	Координаты, м				Метод определения координат	Формулы, примененные для расчета средней квадратической погрешности определения координат характерных точек границ (Mt), с подставленными в такие формулы значениями и итоговые (вычисленные) значения Mt, м	Описание закрепле ния точки
	содержатся в Едином государственном реестре недвижимости		определены в результате выполнения комплексных кадастровых работ				
	X	Y	X	Y			
1	2	3	4	5	6	7	8
186	396674.03	2205539.36	-	-	-	0.20	-
185	-	-	396682.28	2205566.12	-	0.20	-
185	396682.28	2205566.12	-	-	-	0.20	-
187	-	-	396691.32	2205595.38	-	0.20	-
187	396691.32	2205595.38	-	-	-	0.20	-
776	-	-	396710.94	2205659.08	-	0.20	-
776	396710.94	2205659.08	-	-	-	0.20	-
777	-	-	396713.26	2205664.65	-	0.20	-
777	396713.26	2205664.65	-	-	-	0.20	-
778	-	-	396707.47	2205665.97	-	0.20	-
778	396707.47	2205665.97	-	-	-	0.20	-
110	-	-	396703.50	2205654.52	-	0.20	-
110	396703.50	2205654.52	-	-	-	0.20	-
105	-	-	396694.97	2205624.48	-	0.20	-
105	396694.97	2205624.48	-	-	-	0.20	-
104	-	-	396695.52	2205623.86	-	0.20	-
104	396695.52	2205623.86	-	-	-	0.20	-
60	-	-	396690.82	2205608.90	-	0.20	-
60	396690.82	2205608.90	-	-	-	0.20	-
14	-	-	396686.42	2205595.11	-	0.20	-
14	396686.42	2205595.11	-	-	-	0.20	-
13	-	-	396683.34	2205585.94	-	0.20	-
13	396683.34	2205585.94	-	-	-	0.20	-
12	-	-	396679.76	2205574.40	-	0.20	-
12	396679.76	2205574.40	-	-	-	0.20	-
11	-	-	396677.81	2205569.85	-	0.20	-
11	396677.81	2205569.85	-	-	-	0.20	-
10	-	-	396676.51	2205568.42	-	0.20	-
10	396676.51	2205568.42	-	-	-	0.20	-
28	-	-	396667.95	2205541.76	-	0.20	-
28	396667.95	2205541.76	-	-	-	0.20	-
27	-	-	396626.64	2205553.53	-	0.20	-
27	396626.64	2205553.53	-	-	-	0.20	-

1. Сведения о характерных точках границ уточняемого земельного участка с кадастровым номером 47:23:1701004:102 :							
Система координат МСК-47, зона 2						Зона № 2	
Обозначение характерных точек границ	Координаты, м				Метод определения координат	Формулы, примененные для расчета средней квадратической погрешности определения координат характерных точек границ (Mt), с подставленными в такие формулы значениями и итоговые (вычисленные) значения Mt, м	Описание закрепле ния точки
	содержатся в Едином государственном реестре недвижимости		определены в результате выполнения комплексных кадастровых работ				
	X	Y	X	Y			
1	2	3	4	5	6	7	8
80	-	-	396585.87	2205564.58	-	0.20	-
80	396585.87	2205564.58	-	-	-	0.20	-
79	-	-	396594.40	2205592.23	-	0.20	-
79	396594.40	2205592.23	-	-	-	0.20	-
82	-	-	396601.66	2205618.32	-	0.20	-
82	396601.66	2205618.32	-	-	-	0.20	-
81	-	-	396602.52	2205618.08	-	0.20	-
81	396602.52	2205618.08	-	-	-	0.20	-
87	-	-	396609.67	2205645.16	-	0.20	-
279	-	-	396617.36	2205674.45	-	0.20	-
87	396609.67	2205645.16	-	-	-	0.20	-
779	-	-	396620.52	2205686.24	-	0.20	-
779	396620.52	2205686.24	-	-	-	0.20	-
780	-	-	396613.63	2205687.84	-	0.20	-
780	396613.63	2205687.84	-	-	-	0.20	-
96	-	-	396609.55	2205675.00	-	0.20	-
96	396609.55	2205675.00	-	-	-	0.20	-
93	-	-	396603.20	2205653.73	-	0.20	-
100	-	-	396586.05	2205594.30	-	0.20	-
93	396603.20	2205653.73	-	-	-	0.20	-
103	-	-	396577.85	2205565.89	-	0.20	-
103	396577.85	2205565.89	-	-	-	0.20	-
102	-	-	396536.95	2205577.32	-	0.20	-
102	396536.95	2205577.32	-	-	-	0.20	-
300	-	-	396517.58	2205582.77	-	0.20	-
300	396517.58	2205582.77	-	-	-	0.20	-
303	-	-	396496.53	2205588.69	-	0.20	-
303	396496.53	2205588.69	-	-	-	0.20	-
302	-	-	396498.08	2205593.70	-	0.20	-
302	396498.08	2205593.70	-	-	-	0.20	-
301	-	-	396499.73	2205601.88	-	0.20	-
301	396499.73	2205601.88	-	-	-	0.20	-
272	-	-	396504.16	2205617.25	-	0.20	-

1. Сведения о характерных точках границ уточняемого земельного участка с кадастровым номером 47:23:1701004:102 :							
Система координат МСК-47, зона 2						Зона № 2	
Обозначение характерных точек границ	Координаты, м				Метод определения координат	Формулы, примененные для расчета средней квадратической погрешности определения координат характерных точек границ (Mt), с подставленными в такие формулы значениями и итоговые (вычисленные) значения Mt, м	Описание закрепле ния точки
	содержатся в Едином государственном реестре недвижимости		определены в результате выполнения комплексных кадастровых работ				
	X	Y	X	Y			
1	2	3	4	5	6	7	8
272	396504.16	2205617.25	-	-	-	0.20	-
781	396508.52	2205631.44	-	-	-	0.20	-
782	396508.63	2205631.61	-	-	-	0.20	-
271	-	-	396512.78	2205646.19	-	0.20	-
271	396512.78	2205646.19	-	-	-	0.20	-
307	-	-	396523.05	2205674.27	-	0.20	-
311	-	-	396524.49	2205679.21	-	0.20	-
310	-	-	396525.56	2205678.92	-	0.20	-
307	396523.05	2205674.27	-	-	-	0.20	-
309	-	-	396532.10	2205696.18	-	0.20	-
783	396531.02	2205696.22	-	-	-	0.20	-
784	-	-	396524.84	2205697.18	-	0.20	-
784	396524.84	2205697.18	-	-	-	0.20	-
314	-	-	396519.09	2205682.19	-	0.20	-
314	396519.09	2205682.19	-	-	-	0.20	-
313	-	-	396505.90	2205647.83	-	0.20	-
313	396505.90	2205647.83	-	-	-	0.20	-
2	-	-	396505.93	2205645.92	-	0.20	-
2	396505.93	2205645.92	-	-	-	0.20	-
1	-	-	396497.57	2205619.02	-	0.20	-
1	396497.57	2205619.02	-	-	-	0.20	-
316	-	-	396488.67	2205590.37	-	0.20	-
316	396488.67	2205590.37	-	-	-	0.20	-
317	-	-	396458.60	2205597.80	-	0.20	-
248	-	-	396448.33	2205600.77	-	0.20	-
317	396458.60	2205597.80	-	-	-	0.20	-
250	-	-	396423.35	2205608.00	-	0.20	-
250	396423.35	2205608.00	-	-	-	0.20	-
253	-	-	396419.35	2205609.21	-	0.20	-
253	396419.35	2205609.21	-	-	-	0.20	-
252	-	-	396395.99	2205614.96	-	0.20	-
252	396395.99	2205614.96	-	-	-	0.20	-
251	-	-	396407.56	2205656.74	-	0.20	-

1. Сведения о характерных точках границ уточняемого земельного участка с кадастровым номером 47:23:1701004:102 :							
Система координат МСК-47, зона 2						Зона № 2	
Обозначение характерных точек границ	Координаты, м				Метод определения координат	Формулы, примененные для расчета средней квадратической погрешности определения координат характерных точек границ (Mt), с подставленными в такие формулы значениями и итоговые (вычисленные) значения Mt, м	Описание закрепле ния точки
	содержатся в Едином государственном реестре недвижимости		определены в результате выполнения комплексных кадастровых работ				
	X	Y	X	Y			
1	2	3	4	5	6	7	8
251	396407.56	2205656.74	-	-	-	0.20	-
785	-	-	396407.79	2205657.58	-	0.20	-
785	396407.79	2205657.58	-	-	-	0.20	-
н19У	-	-	396421.76	2205702.16	-	0.20	-
786	396421.93	2205702.10	-	-	-	0.20	-
787	-	-	396421.27	2205702.31	-	0.20	-
787	396421.27	2205702.31	-	-	-	0.20	-
788	-	-	396422.51	2205706.27	-	0.20	-
788	396422.51	2205706.27	-	-	-	0.20	-
789	-	-	396429.90	2205704.73	-	0.20	-
789	396429.90	2205704.73	-	-	-	0.20	-
790	-	-	396433.84	2205718.88	-	0.20	-
790	396433.84	2205718.88	-	-	-	0.20	-
791	-	-	396428.61	2205718.04	-	0.20	-
791	396428.61	2205718.04	-	-	-	0.20	-
792	-	-	396422.98	2205716.72	-	0.20	-
792	396422.98	2205716.72	-	-	-	0.20	-
793	-	-	396417.51	2205714.67	-	0.20	-
793	396417.51	2205714.67	-	-	-	0.20	-
794	-	-	396383.86	2205615.24	-	0.20	-
794	396383.86	2205615.24	-	-	-	0.20	-
795	-	-	396338.00	2205622.74	-	0.20	-
795	396338.00	2205622.74	-	-	-	0.20	-
796	-	-	396296.40	2205630.43	-	0.20	-
796	396296.40	2205630.43	-	-	-	0.20	-
797	-	-	396248.57	2205414.82	-	0.20	-
797	396248.57	2205414.82	-	-	-	0.20	-
180	-	-	396255.35	2205413.63	-	0.20	-
180	396255.35	2205413.63	-	-	-	0.20	-
44	-	-	396257.51	2205437.57	-	0.20	-
44	396257.51	2205437.57	-	-	-	0.20	-
43	-	-	396260.92	2205457.59	-	0.20	-
43	396260.92	2205457.59	-	-	-	0.20	-

1. Сведения о характерных точках границ уточняемого земельного участка с кадастровым номером 47:23:1701004:102 :							
Система координат МСК-47, зона 2						Зона № 2	
Обозначение характерных точек границ	Координаты, м				Метод определения координат	Формулы, примененные для расчета средней квадратической погрешности определения координат характерных точек границ (Mt), с подставленными в такие формулы значениями и итоговые (вычисленные) значения Mt, м	Описание закрепле ния точки
	содержатся в Едином государственном реестре недвижимости		определены в результате выполнения комплексных кадастровых работ				
	X	Y	X	Y			
1	2	3	4	5	6	7	8
42	-	-	396261.36	2205457.51	-	0.20	-
42	396261.36	2205457.51	-	-	-	0.20	-
86	-	-	396267.09	2205484.14	-	0.20	-
86	396267.09	2205484.14	-	-	-	0.20	-
85	-	-	396267.35	2205484.11	-	0.20	-
85	396267.35	2205484.11	-	-	-	0.20	-
214	-	-	396269.46	2205495.44	-	0.20	-
214	396269.46	2205495.44	-	-	-	0.20	-
213	-	-	396274.41	2205513.34	-	0.20	-
213	396274.41	2205513.34	-	-	-	0.20	-
286	-	-	396280.23	2205542.59	-	0.20	-
286	396280.23	2205542.59	-	-	-	0.20	-
244	-	-	396286.57	2205571.24	-	0.20	-
244	396286.57	2205571.24	-	-	-	0.20	-
280	-	-	396297.50	2205620.75	-	0.20	-
280	396297.50	2205620.75	-	-	-	0.20	-
259	-	-	396341.35	2205613.33	-	0.20	-
259	396341.35	2205613.33	-	-	-	0.20	-
258	-	-	396381.34	2205606.56	-	0.20	-
258	396381.34	2205606.56	-	-	-	0.20	-
257	-	-	396375.47	2205578.81	-	0.20	-
257	396375.47	2205578.81	-	-	-	0.20	-
264	-	-	396376.01	2205578.69	-	0.20	-
264	396376.01	2205578.69	-	-	-	0.20	-
265	-	-	396369.83	2205553.03	-	0.20	-
266	-	-	396363.81	2205526.05	-	0.20	-
265	396369.83	2205553.03	-	-	-	0.20	-
276	-	-	396357.87	2205499.45	-	0.20	-
276	396357.87	2205499.45	-	-	-	0.20	-
278	-	-	396356.94	2205494.46	-	0.20	-
278	396356.94	2205494.46	-	-	-	0.20	-
277	-	-	396352.13	2205472.69	-	0.20	-
277	396352.13	2205472.69	-	-	-	0.20	-

1. Сведения о характерных точках границ уточняемого земельного участка с кадастровым номером 47:23:1701004:102 :							
Система координат МСК-47, зона 2						Зона № 2	
Обозначение характерных точек границ	Координаты, м				Метод определения координат	Формулы, примененные для расчета средней квадратической погрешности определения координат характерных точек границ (Mt), с подставленными в такие формулы значениями и итоговые (вычисленные) значения Mt, м	Описание закрепле ния точки
	содержатся в Едином государственном реестре недвижимости		определены в результате выполнения комплексных кадастровых работ				
	X	Y	X	Y			
1	2	3	4	5	6	7	8
144	-	-	396346.25	2205442.00	-	0.20	-
144	396346.25	2205442.00	-	-	-	0.20	-
143	-	-	396346.30	2205441.80	-	0.20	-
143	396346.30	2205441.80	-	-	-	0.20	-
142	-	-	396346.21	2205440.68	-	0.20	-
142	396346.21	2205440.68	-	-	-	0.20	-
141	-	-	396344.13	2205429.95	-	0.20	-
141	396344.13	2205429.95	-	-	-	0.20	-
140	-	-	396342.60	2205421.50	-	0.20	-
140	396342.60	2205421.50	-	-	-	0.20	-
219	-	-	396351.11	2205422.46	-	0.20	-
219	396351.11	2205422.46	-	-	-	0.20	-
218	-	-	396355.23	2205444.29	-	0.20	-
218	396355.23	2205444.29	-	-	-	0.20	-
224	-	-	396360.98	2205471.51	-	0.20	-
224	396360.98	2205471.51	-	-	-	0.20	-
227	-	-	396364.15	2205498.06	-	0.20	-
227	396364.15	2205498.06	-	-	-	0.20	-
233	-	-	396376.40	2205552.80	-	0.20	-
233	396376.40	2205552.80	-	-	-	0.20	-
798	-	-	396388.92	2205605.88	-	0.20	-
798	396388.92	2205605.88	-	-	-	0.20	-
239	-	-	396432.59	2205593.87	-	0.20	-
н6У	-	-	396431.65	2205588.82	-	0.20	-
799	396482.71	2205580.08	-	-	-	0.20	-
н5У	-	-	396480.97	2205575.07	-	0.20	-
н3У	-	-	396473.46	2205551.67	-	0.20	-
318	-	-	396473.02	2205550.31	-	0.20	-
н1У	-	-	396469.29	2205538.85	-	0.20	-
320	-	-	396465.06	2205525.82	-	0.20	-
320	396465.06	2205525.82	-	-	-	0.20	-
323	-	-	396458.58	2205505.90	-	0.20	-
285	-	-	396451.37	2205480.20	-	0.20	-

1. Сведения о характерных точках границ уточняемого земельного участка с кадастровым номером 47:23:1701004:102 :							
Система координат МСК-47, зона 2						Зона № 2	
Обозначение характерных точек границ	Координаты, м				Метод определения координат	Формулы, примененные для расчета средней квадратической погрешности определения координат характерных точек границ (Mt), с подставленными в такие формулы значениями и итоговые (вычисленные) значения Mt, м	Описание закрепле ния точки
	содержатся в Едином государственном реестре недвижимости		определены в результате выполнения комплексных кадастровых работ				
	X	Y	X	Y			
1	2	3	4	5	6	7	8
323	396458.58	2205505.90	-	-	-	0.20	-
800	-	-	396438.53	2205434.46	-	0.20	-
800	396438.53	2205434.46	-	-	-	0.20	-
801	-	-	396445.08	2205435.59	-	0.20	-
294	-	-	396454.41	2205469.66	-	0.20	-
801	396445.08	2205435.59	-	-	-	0.20	-
298	-	-	396459.44	2205488.02	-	0.20	-
298	396459.44	2205488.02	-	-	-	0.20	-
297	-	-	396461.10	2205487.51	-	0.20	-
296	-	-	396463.90	2205495.91	-	0.20	-
297	396461.10	2205487.51	-	-	-	0.20	-
299	-	-	396473.25	2205523.89	-	0.20	-
299	396473.25	2205523.89	-	-	-	0.20	-
305	-	-	396481.43	2205549.04	-	0.20	-
305	396481.43	2205549.04	-	-	-	0.20	-
306	-	-	396490.73	2205578.21	-	0.20	-
306	396490.73	2205578.21	-	-	-	0.20	-
191	-	-	396532.99	2205565.91	-	0.20	-
191	396532.99	2205565.91	-	-	-	0.20	-
190	-	-	396572.84	2205554.31	-	0.20	-
190	396572.84	2205554.31	-	-	-	0.20	-
189	-	-	396572.80	2205553.76	-	0.20	-
189	396572.80	2205553.76	-	-	-	0.20	-
188	-	-	396564.23	2205526.86	-	0.20	-
188	396564.23	2205526.86	-	-	-	0.20	-
197	-	-	396564.45	2205526.80	-	0.20	-
197	396564.45	2205526.80	-	-	-	0.20	-
196	-	-	396554.62	2205499.52	-	0.20	-
196	396554.62	2205499.52	-	-	-	0.20	-
198	-	-	396550.48	2205486.80	-	0.20	-
198	396550.48	2205486.80	-	-	-	0.20	-
287	-	-	396545.43	2205473.14	-	0.20	-
287	396545.43	2205473.14	-	-	-	0.20	-

1. Сведения о характерных точках границ уточняемого земельного участка с кадастровым номером 47:23:1701004:102 :							
Система координат МСК-47, зона 2						Зона № 2	
Обозначение характерных точек границ	Координаты, м				Метод определения координат	Формулы, примененные для расчета средней квадратической погрешности определения координат характерных точек границ (Mt), с подставленными в такие формулы значениями и итоговые (вычисленные) значения Mt, м	Описание закрепле ния точки
	содержатся в Едином государственном реестре недвижимости		определены в результате выполнения комплексных кадастровых работ				
	X	Y	X	Y			
1	2	3	4	5	6	7	8
289	-	-	396544.73	2205473.41	-	0.20	-
289	396544.73	2205473.41	-	-	-	0.20	-
290	-	-	396536.83	2205450.46	-	0.20	-
290	396536.83	2205450.46	-	-	-	0.20	-
802	-	-	396533.37	2205440.42	-	0.20	-
802	396533.37	2205440.42	-	-	-	0.20	-
803	-	-	396539.42	2205436.37	-	0.20	-
803	396539.42	2205436.37	-	-	-	0.20	-
57	-	-	396540.32	2205439.01	-	0.20	-
57	396540.32	2205439.01	-	-	-	0.20	-
56	-	-	396550.47	2205468.58	-	0.20	-
56	396550.47	2205468.58	-	-	-	0.20	-
59	-	-	396560.11	2205496.62	-	0.20	-
59	396560.11	2205496.62	-	-	-	0.20	-
58	-	-	396560.63	2205496.47	-	0.20	-
58	396560.63	2205496.47	-	-	-	0.20	-
69	-	-	396565.59	2205510.04	-	0.20	-
69	396565.59	2205510.04	-	-	-	0.20	-
68	-	-	396570.60	2205523.85	-	0.20	-
68	396570.60	2205523.85	-	-	-	0.20	-
78	-	-	396579.96	2205552.22	-	0.20	-
78	396579.96	2205552.22	-	-	-	0.20	-
77	-	-	396619.80	2205539.74	-	0.20	-
77	396619.80	2205539.74	-	-	-	0.20	-
76	-	-	396621.01	2205538.64	-	0.20	-
76	396621.01	2205538.64	-	-	-	0.20	-
32	-	-	396621.04	2205536.86	-	0.20	-
32	396621.04	2205536.86	-	-	-	0.20	-
31	-	-	396622.13	2205538.86	-	0.20	-
31	396622.13	2205538.86	-	-	-	0.20	-
30	-	-	396658.95	2205527.97	-	0.20	-
30	396658.95	2205527.97	-	-	-	0.20	-
29	-	-	396650.13	2205500.44	-	0.20	-

1. Сведения о характерных точках границ уточняемого земельного участка с кадастровым номером 47:23:1701004:102 :							
Система координат МСК-47, зона 2						Зона № 2	
Обозначение характерных точек границ	Координаты, м				Метод определения координат	Формулы, примененные для расчета средней квадратической погрешности определения координат характерных точек границ (Mt), с подставленными в такие формулы значениями и итоговые (вычисленные) значения Mt, м	Описание закрепле ния точки
	содержатся в Едином государственном реестре недвижимости		определены в результате выполнения комплексных кадастровых работ				
	X	Y	X	Y			
1	2	3	4	5	6	7	8
29	396650.13	2205500.44	-	-	-	0.20	-
46	-	-	396652.47	2205499.73	-	0.20	-
46	396652.47	2205499.73	-	-	-	0.20	-
804	-	-	396643.37	2205470.75	-	0.20	-
804	396643.37	2205470.75	-	-	-	0.20	-
49	-	-	396632.82	2205443.61	-	0.20	-
49	396632.82	2205443.61	-	-	-	0.20	-
51	-	-	396621.49	2205413.08	-	0.20	-
51	396621.49	2205413.08	-	-	-	0.20	-
805	-	-	396580.90	2205426.86	-	0.20	-
805	396580.90	2205426.86	-	-	-	0.20	-
55	-	-	396580.87	2205425.47	-	0.20	-
55	396580.87	2205425.47	-	-	-	0.20	-
806	-	-	396580.73	2205416.25	-	0.20	-
806	396580.73	2205416.25	-	-	-	0.20	-
807	-	-	396581.60	2205407.69	-	0.20	-
807	396581.60	2205407.69	-	-	-	0.20	-
170	-	-	396612.08	2205378.21	-	0.20	-
170	396612.08	2205378.21	-	-	-	0.20	-
169	-	-	396618.24	2205389.20	-	0.20	-
169	396618.24	2205389.20	-	-	-	0.20	-
168	-	-	396620.02	2205388.41	-	0.20	-
168	396620.02	2205388.41	-	-	-	0.20	-
172	-	-	396629.81	2205414.87	-	0.20	-
172	396629.81	2205414.87	-	-	-	0.20	-
175	-	-	396629.12	2205415.11	-	0.20	-
175	396629.12	2205415.11	-	-	-	0.20	-
174	-	-	396640.12	2205443.86	-	0.20	-
174	396640.12	2205443.86	-	-	-	0.20	-
176	-	-	396649.62	2205468.83	-	0.20	-
176	396649.62	2205468.83	-	-	-	0.20	-
178	-	-	396658.96	2205498.07	-	0.20	-
178	396658.96	2205498.07	-	-	-	0.20	-

1. Сведения о характерных точках границ уточняемого земельного участка с кадастровым номером 47:23:1701004:102 :							
Система координат МСК-47, зона 2						Зона № 2	
Обозначение характерных точек границ	Координаты, м				Метод определения координат	Формулы, примененные для расчета средней квадратической погрешности определения координат характерных точек границ (Mt), с подставленными в такие формулы значениями и итоговые (вычисленные) значения Mt, м	Описание закрепле ния точки
	содержатся в Едином государственном реестре недвижимости		определены в результате выполнения комплексных кадастровых работ				
	X	Y	X	Y			
1	2	3	4	5	6	7	8
179	-	-	396667.21	2205526.79	-	0.20	-
179	396667.21	2205526.79	-	-	-	0.20	-
132	-	-	396711.29	2205514.87	-	0.20	-
132	396711.29	2205514.87	-	-	-	0.20	-
131	-	-	396754.56	2205501.77	-	0.20	-
808	396754.46	2205501.55	-	-	-	0.20	-
130	-	-	396744.75	2205473.19	-	0.20	-
130	396744.75	2205473.19	-	-	-	0.20	-
135	-	-	396735.77	2205447.20	-	0.20	-
135	396735.77	2205447.20	-	-	-	0.20	-
134	-	-	396734.40	2205447.59	-	0.20	-
134	396734.40	2205447.59	-	-	-	0.20	-
137	-	-	396724.97	2205420.07	-	0.20	-
137	396724.97	2205420.07	-	-	-	0.20	-
136	-	-	396720.50	2205407.01	-	0.20	-
136	396720.50	2205407.01	-	-	-	0.20	-
154	-	-	396716.46	2205393.21	-	0.20	-
154	396716.46	2205393.21	-	-	-	0.20	-
155	-	-	396707.57	2205366.16	-	0.20	-
155	396707.57	2205366.16	-	-	-	0.20	-
159	-	-	396698.69	2205339.65	-	0.20	-
166	-	-	396688.45	2205309.07	-	0.20	-
159	396698.69	2205339.65	-	-	-	0.20	-
809	-	-	396686.62	2205303.62	-	0.20	-
809	396686.62	2205303.62	-	-	-	0.20	-
810	-	-	396693.51	2205293.44	-	0.20	-
810	396693.51	2205293.44	-	-	-	0.20	-
811	-	-	396692.95	2205295.55	-	0.20	-
811	396692.95	2205295.55	-	-	-	0.20	-
812	-	-	396697.97	2205312.35	-	0.20	-
812	396697.97	2205312.35	-	-	-	0.20	-
813	-	-	396697.15	2205312.64	-	0.20	-
813	396697.15	2205312.64	-	-	-	0.20	-

1. Сведения о характерных точках границ уточняемого земельного участка с кадастровым номером 47:23:1701004:102 :							
Система координат МСК-47, зона 2						Зона № 2	
Обозначение характерных точек границ	Координаты, м				Метод определения координат	Формулы, примененные для расчета средней квадратической погрешности определения координат характерных точек границ (Mt), с подставленными в такие формулы значениями и итоговые (вычисленные) значения Mt, м	Описание закрепле ния точки
	содержатся в Едином государственном реестре недвижимости		определены в результате выполнения комплексных кадастровых работ				
	X	Y	X	Y			
1	2	3	4	5	6	7	8
814	-	-	396705.97	2205338.79	-	0.20	-
814	396705.97	2205338.79	-	-	-	0.20	-
815	-	-	396714.24	2205365.67	-	0.20	-
815	396714.24	2205365.67	-	-	-	0.20	-
816	-	-	396732.27	2205419.19	-	0.20	-
816	396732.27	2205419.19	-	-	-	0.20	-
817	-	-	396750.18	2205471.72	-	0.20	-
817	396750.18	2205471.72	-	-	-	0.20	-
818	-	-	396751.05	2205471.53	-	0.20	-
818	396751.05	2205471.53	-	-	-	0.20	-
819	-	-	396762.12	2205503.82	-	0.20	-
819	396762.12	2205503.82	-	-	-	0.20	-
820	-	-	396802.24	2205493.12	-	0.20	-
820	396802.24	2205493.12	-	-	-	0.20	-
821	-	-	396801.96	2205492.25	-	0.20	-
821	396801.96	2205492.25	-	-	-	0.20	-
822	-	-	396842.91	2205480.69	-	0.20	-
822	396842.91	2205480.69	-	-	-	0.20	-
823	-	-	396833.51	2205450.67	-	0.20	-
823	396833.51	2205450.67	-	-	-	0.20	-
824	-	-	396811.44	2205381.87	-	0.20	-
824	396811.44	2205381.87	-	-	-	0.20	-
825	-	-	396810.39	2205378.42	-	0.20	-
825	396810.39	2205378.42	-	-	-	0.20	-
826	-	-	396807.21	2205369.01	-	0.20	-
826	396807.21	2205369.01	-	-	-	0.20	-
827	-	-	396778.07	2205274.02	-	0.20	-
827	396778.07	2205274.02	-	-	-	0.20	-
828	-	-	396777.04	2205274.33	-	0.20	-
828	396777.04	2205274.33	-	-	-	0.20	-
829	-	-	396772.29	2205261.81	-	0.20	-
829	396772.29	2205261.81	-	-	-	0.20	-
830	-	-	396771.99	2205260.90	-	0.20	-

1. Сведения о характерных точках границ уточняемого земельного участка с кадастровым номером 47:23:1701004:102 :							
Система координат МСК-47, зона 2						Зона № 2	
Обозначение характерных точек границ	Координаты, м				Метод определения координат	Формулы, примененные для расчета средней квадратической погрешности определения координат характерных точек границ (Mt), с подставленными в такие формулы значениями и итоговые (вычисленные) значения Mt, м	Описание закрепле ния точки
	содержатся в Едином государственном реестре недвижимости		определены в результате выполнения комплексных кадастровых работ				
	X	Y	X	Y			
1	2	3	4	5	6	7	8
830	396771.99	2205260.90	-	-	-	0.20	-
831	-	-	396758.14	2205223.14	-	0.20	-
831	396758.14	2205223.14	-	-	-	0.20	-
832	-	-	396769.23	2205215.59	-	0.20	-
832	396769.23	2205215.59	-	-	-	0.20	-
833	-	-	396785.64	2205201.76	-	0.20	-
833	396785.64	2205201.76	-	-	-	0.20	-
834	-	-	396798.10	2205226.74	-	0.20	-
834	396798.10	2205226.74	-	-	-	0.20	-
835	-	-	396796.65	2205227.29	-	0.20	-
835	396796.65	2205227.29	-	-	-	0.20	-
836	-	-	396773.40	2205236.20	-	0.20	-
836	396773.40	2205236.20	-	-	-	0.20	-
837	-	-	396780.97	2205260.31	-	0.20	-
837	396780.97	2205260.31	-	-	-	0.20	-
838	-	-	396802.16	2205326.96	-	0.20	-
838	396802.16	2205326.96	-	-	-	0.20	-
839	-	-	396806.91	2205340.52	-	0.20	-
839	396806.91	2205340.52	-	-	-	0.20	-
840	-	-	396815.14	2205366.83	-	0.20	-
840	396815.14	2205366.83	-	-	-	0.20	-
841	-	-	396824.00	2205394.15	-	0.20	-
841	396824.00	2205394.15	-	-	-	0.20	-
842	-	-	396838.37	2205440.93	-	0.20	-
842	396838.37	2205440.93	-	-	-	0.20	-
843	-	-	396839.47	2205440.62	-	0.20	-
843	396839.47	2205440.62	-	-	-	0.20	-
844	-	-	396841.36	2205447.52	-	0.20	-
844	396841.36	2205447.52	-	-	-	0.20	-
845	-	-	396840.34	2205447.79	-	0.20	-
845	396840.34	2205447.79	-	-	-	0.20	-
846	-	-	396845.65	2205464.60	-	0.20	-
846	396845.65	2205464.60	-	-	-	0.20	-

1. Сведения о характерных точках границ уточняемого земельного участка с кадастровым номером 47:23:1701004:102 :

Система координат МСК-47, зона 2

Зона № 2

Обозначение характерных точек границ	Координаты, м				Метод определения координат	Формулы, примененные для расчета средней квадратической погрешности определения координат характерных точек границ (Mt), с подставленными в такие формулы значениями и итоговые (вычисленные) значения Mt, м	Описание закрепле ния точки
	содержатся в Едином государственном реестре недвижимости		определены в результате выполнения комплексных кадастровых работ				
	X	Y	X	Y			
1	2	3	4	5	6	7	8
847	-	-	396850.29	2205479.44	-	0.20	-
847	396850.29	2205479.44	-	-	-	0.20	-
848	-	-	396861.36	2205477.21	-	0.20	-
848	396861.36	2205477.21	-	-	-	0.20	-
849	-	-	396865.63	2205475.92	-	0.20	-
849	396865.63	2205475.92	-	-	-	0.20	-
850	-	-	396891.00	2205468.48	-	0.20	-
850	396891.00	2205468.48	-	-	-	0.20	-
851	-	-	396890.24	2205465.51	-	0.20	-
851	396890.24	2205465.51	-	-	-	0.20	-
852	-	-	396931.14	2205454.93	-	0.20	-
852	396931.14	2205454.93	-	-	-	0.20	-
853	-	-	396923.11	2205426.03	-	0.20	-
853	396923.11	2205426.03	-	-	-	0.20	-
854	-	-	396900.98	2205343.40	-	0.20	-
854	396900.98	2205343.40	-	-	-	0.20	-
855	-	-	396902.03	2205343.07	-	0.20	-
855	396902.03	2205343.07	-	-	-	0.20	-
856	-	-	396893.28	2205316.83	-	0.20	-
856	396893.28	2205316.83	-	-	-	0.20	-
857	-	-	396890.96	2205317.42	-	0.20	-
857	396890.96	2205317.42	-	-	-	0.20	-
858	-	-	396885.49	2205298.78	-	0.20	-
858	396885.49	2205298.78	-	-	-	0.20	-
859	-	-	396876.55	2205291.47	-	0.20	-
859	396876.55	2205291.47	-	-	-	0.20	-
860	-	-	396827.63	2205246.85	-	0.20	-
860	396827.63	2205246.85	-	-	-	0.20	-
861	-	-	396840.66	2205243.87	-	0.20	-
861	396840.66	2205243.87	-	-	-	0.20	-
862	-	-	396911.72	2205307.54	-	0.20	-
862	396911.72	2205307.54	-	-	-	0.20	-
863	-	-	396895.99	2205312.73	-	0.20	-

1. Сведения о характерных точках границ уточняемого земельного участка с кадастровым номером 47:23:1701004:102 :							
Система координат МСК-47, зона 2						Зона № 2	
Обозначение характерных точек границ	Координаты, м				Метод определения координат	Формулы, примененные для расчета средней квадратической погрешности определения координат характерных точек границ (Mt), с подставленными в такие формулы значениями и итоговые (вычисленные) значения Mt, м	Описание закрепле ния точки
	содержатся в Едином государственном реестре недвижимости		определены в результате выполнения комплексных кадастровых работ				
	X	Y	X	Y			
1	2	3	4	5	6	7	8
863	396895.99	2205312.73	-	-	-	0.20	-
864	-	-	396923.08	2205396.63	-	0.20	-
864	396923.08	2205396.63	-	-	-	0.20	-
865	-	-	396930.60	2205423.28	-	0.20	-
865	396930.60	2205423.28	-	-	-	0.20	-
866	-	-	396932.18	2205422.78	-	0.20	-
866	396932.18	2205422.78	-	-	-	0.20	-
867	-	-	396932.52	2205423.97	-	0.20	-
867	396932.52	2205423.97	-	-	-	0.20	-
868	-	-	396940.23	2205451.32	-	0.20	-
868	396940.23	2205451.32	-	-	-	0.20	-
869	-	-	396979.51	2205439.02	-	0.20	-
869	396979.51	2205439.02	-	-	-	0.20	-
870	-	-	397026.47	2205425.78	-	0.20	-
870	397026.47	2205425.78	-	-	-	0.20	-
871	397030.07	2205437.05	-	-	-	0.20	-
871	-	-	397030.07	2205437.05	-	0.20	-
730	-	-	397035.07	2205450.78	-	0.20	-
2. Сведения о частях границ уточняемого земельного участка с кадастровым номером 47:23:1701004:102 :							
Обозначение части границ		Горизонтальное проложение (S), м	Описание прохождения части границ	Сведения о согласовании местоположения границ (согласовано/спорное)			
от т.	до т.						
1	2	3	4	5			
730	731	37.04	-	-			
731	732	3.66	-	-			
732	733	3.57	-	-			
733	734	46.70	-	-			
734	735	6.61	-	-			
735	736	5.88	-	-			
736	737	81.43	-	-			
737	738	32.98	-	-			
738	739	26.61	-	-			
739	740	27.41	-	-			

2. Сведения о частях границ уточняемого земельного участка с кадастровым номером 47:23:1701004:102 :				
Обозначение части границ		Горизонтальное проложение (S), м	Описание прохождения части границ	Сведения о согласовании местоположения границ (согласовано/спорное)
от т.	до т.			
1	2	3	4	5
740	741	14.79	-	-
741	742	12.42	-	-
742	743	16.02	-	-
743	744	14.21	-	-
744	745	13.21	-	-
745	746	13.56	-	-
746	747	28.47	-	-
747	748	19.15	-	-
748	749	22.59	-	-
749	750	40.76	-	-
750	751	1.43	-	-
751	752	28.44	-	-
752	753	16.43	-	-
753	754	16.42	-	-
754	755	27.96	-	-
755	756	25.04	-	-
756	757	5.35	-	-
757	758	7.10	-	-
758	759	4.76	-	-
759	760	32.18	-	-
760	761	13.11	-	-
761	762	14.48	-	-
762	763	14.30	-	-
763	764	12.77	-	-
764	765	28.75	-	-
765	766	21.64	-	-
766	767	20.82	-	-
767	768	42.08	-	-
768	769	12.61	-	-
769	770	71.92	-	-
770	771	32.03	-	-
771	772	8.72	-	-
772	773	2.59	-	-
773	774	4.93	-	-
774	775	4.63	-	-
775	123	93.57	-	-
123	128	29.51	-	-
128	127	44.19	-	-
127	186	42.76	-	-

2. Сведения о частях границ уточняемого земельного участка с кадастровым номером 47:23:1701004:102 :				
Обозначение части границ		Горизонтальное проложение (S), м	Описание прохождения части границ	Сведения о согласовании местоположения границ (согласовано/спорное)
от т.	до т.			
1	2	3	4	5
186	185	28.00	-	-
185	187	30.62	-	-
187	776	66.65	-	-
776	777	6.03	-	-
777	778	5.94	-	-
778	110	12.12	-	-
110	105	31.23	-	-
105	104	0.83	-	-
104	60	15.68	-	-
60	14	14.47	-	-
14	13	9.67	-	-
13	12	12.08	-	-
12	11	4.95	-	-
11	10	1.93	-	-
10	28	28.00	-	-
28	27	42.95	-	-
27	80	42.24	-	-
80	79	28.94	-	-
79	82	27.08	-	-
82	81	0.89	-	-
81	87	28.01	-	-
87	279	30.28	-	-
279	779	12.21	-	-
779	780	7.07	-	-
780	96	13.47	-	-
96	93	22.20	-	-
93	100	61.86	-	-
100	103	29.57	-	-
103	102	42.47	-	-
102	300	20.12	-	-
300	303	21.87	-	-
303	302	5.24	-	-
302	301	8.34	-	-
301	272	16.00	-	-
272	271	30.20	-	-
271	307	29.90	-	-
307	311	5.15	-	-
311	310	1.11	-	-
310	309	18.46	-	-

2. Сведения о частях границ уточняемого земельного участка с кадастровым номером 47:23:1701004:102 :				
Обозначение части границ		Горизонтальное проложение (S), м	Описание прохождения части границ	Сведения о согласовании местоположения границ (согласовано/спорное)
от т.	до т.			
1	2	3	4	5
309	784	7.33	-	-
784	314	16.05	-	-
314	313	36.80	-	-
313	2	1.91	-	-
2	1	28.17	-	-
1	316	30.00	-	-
316	317	30.97	-	-
317	248	10.69	-	-
248	250	26.01	-	-
250	253	4.18	-	-
253	252	24.06	-	-
252	251	43.35	-	-
251	785	0.87	-	-
785	н19У	46.72	-	-
н19У	787	0.51	-	-
787	788	4.15	-	-
788	789	7.55	-	-
789	790	14.69	-	-
790	791	5.30	-	-
791	792	5.78	-	-
792	793	5.84	-	-
793	794	104.97	-	-
794	795	46.47	-	-
795	796	42.30	-	-
796	797	220.85	-	-
797	180	6.88	-	-
180	44	24.04	-	-
44	43	20.31	-	-
43	42	0.45	-	-
42	86	27.24	-	-
86	85	0.26	-	-
85	214	11.52	-	-
214	213	18.57	-	-
213	286	29.82	-	-
286	244	29.34	-	-
244	280	50.70	-	-
280	259	44.47	-	-
259	258	40.56	-	-
258	257	28.36	-	-

2. Сведения о частях границ уточняемого земельного участка с кадастровым номером 47:23:1701004:102 :				
Обозначение части границ		Горизонтальное проложение (S), м	Описание прохождения части границ	Сведения о согласовании местоположения границ (согласовано/спорное)
от т.	до т.			
1	2	3	4	5
257	264	0.55	-	-
264	265	26.39	-	-
265	266	27.64	-	-
266	276	27.26	-	-
276	278	5.08	-	-
278	277	22.30	-	-
277	144	31.25	-	-
144	143	0.21	-	-
143	142	1.12	-	-
142	141	10.93	-	-
141	140	8.59	-	-
140	219	8.56	-	-
219	218	22.22	-	-
218	224	27.82	-	-
224	227	26.74	-	-
227	233	56.09	-	-
233	798	54.54	-	-
798	239	45.29	-	-
239	н6У	5.14	-	-
н6У	н5У	51.20	-	-
н5У	н3У	24.58	-	-
н3У	318	1.43	-	-
318	н1У	12.05	-	-
н1У	320	13.70	-	-
320	323	20.95	-	-
323	285	26.69	-	-
285	800	47.51	-	-
800	801	6.65	-	-
801	294	35.32	-	-
294	298	19.04	-	-
298	297	1.74	-	-
297	296	8.85	-	-
296	299	29.50	-	-
299	305	26.45	-	-
305	306	30.62	-	-
306	191	44.01	-	-
191	190	41.50	-	-
190	189	0.55	-	-
189	188	28.23	-	-

2. Сведения о частях границ уточняемого земельного участка с кадастровым номером 47:23:1701004:102 :				
Обозначение части границ		Горизонтальное проложение (S), м	Описание прохождения части границ	Сведения о согласовании местоположения границ (согласовано/спорное)
от т.	до т.			
1	2	3	4	5
188	197	0.23	-	-
197	196	29.00	-	-
196	198	13.38	-	-
198	287	14.56	-	-
287	289	0.75	-	-
289	290	24.27	-	-
290	802	10.62	-	-
802	803	7.28	-	-
803	57	2.79	-	-
57	56	31.26	-	-
56	59	29.65	-	-
59	58	0.54	-	-
58	69	14.45	-	-
69	68	14.69	-	-
68	78	29.87	-	-
78	77	41.75	-	-
77	76	1.64	-	-
76	32	1.78	-	-
32	31	2.28	-	-
31	30	38.40	-	-
30	29	28.91	-	-
29	46	2.45	-	-
46	804	30.38	-	-
804	49	29.12	-	-
49	51	32.56	-	-
51	805	42.87	-	-
805	55	1.39	-	-
55	806	9.22	-	-
806	807	8.60	-	-
807	170	42.40	-	-
170	169	12.60	-	-
169	168	1.95	-	-
168	172	28.21	-	-
172	175	0.73	-	-
175	174	30.78	-	-
174	176	26.72	-	-
176	178	30.70	-	-
178	179	29.88	-	-
179	132	45.66	-	-

2. Сведения о частях границ уточняемого земельного участка с кадастровым номером 47:23:1701004:102 :				
Обозначение части границ		Горизонтальное проложение (S), м	Описание прохождения части границ	Сведения о согласовании местоположения границ (согласовано/спорное)
от т.	до т.			
1	2	3	4	5
132	131	45.21	-	-
131	130	30.22	-	-
130	135	27.50	-	-
135	134	1.42	-	-
134	137	29.09	-	-
137	136	13.80	-	-
136	154	14.38	-	-
154	155	28.47	-	-
155	159	27.96	-	-
159	166	32.25	-	-
166	809	5.75	-	-
809	810	12.29	-	-
810	811	2.18	-	-
811	812	17.53	-	-
812	813	0.87	-	-
813	814	27.60	-	-
814	815	28.12	-	-
815	816	56.48	-	-
816	817	55.50	-	-
817	818	0.89	-	-
818	819	34.13	-	-
819	820	41.52	-	-
820	821	0.91	-	-
821	822	42.55	-	-
822	823	31.46	-	-
823	824	72.25	-	-
824	825	3.61	-	-
825	826	9.93	-	-
826	827	99.36	-	-
827	828	1.08	-	-
828	829	13.39	-	-
829	830	0.96	-	-
830	831	40.22	-	-
831	832	13.42	-	-
832	833	21.46	-	-
833	834	27.92	-	-
834	835	1.55	-	-
835	836	24.90	-	-
836	837	25.27	-	-

2. Сведения о частях границ уточняемого земельного участка с кадастровым номером 47:23:1701004:102 :				
Обозначение части границ		Горизонтальное проложение (S), м	Описание прохождения части границ	Сведения о согласовании местоположения границ (согласовано/спорное)
от т.	до т.			
1	2	3	4	5
837	838	69.94	-	-
838	839	14.37	-	-
839	840	27.57	-	-
840	841	28.72	-	-
841	842	48.94	-	-
842	843	1.14	-	-
843	844	7.15	-	-
844	845	1.06	-	-
845	846	17.63	-	-
846	847	15.55	-	-
847	848	11.29	-	-
848	849	4.46	-	-
849	850	26.44	-	-
850	851	3.07	-	-
851	852	42.25	-	-
852	853	29.99	-	-
853	854	85.54	-	-
854	855	1.10	-	-
855	856	27.66	-	-
856	857	2.39	-	-
857	858	19.43	-	-
858	859	11.55	-	-
859	860	66.21	-	-
860	861	13.37	-	-
861	862	95.41	-	-
862	863	16.56	-	-
863	864	88.17	-	-
864	865	27.69	-	-
865	866	1.66	-	-
866	867	1.24	-	-
867	868	28.42	-	-
868	869	41.16	-	-
869	870	48.79	-	-
870	871	11.83	-	-
871	730	14.61	-	-

3. Сведения о характеристиках уточняемого земельного участка с кадастровым номером 47:23:1701004:102 :		
№ п/п	Наименование характеристики	Значение характеристики
1	2	3
1.	Сведения об адресе земельного участка	Российская Федерация, Ленинградская область, район Гатчинский, массив Промзона-1, сад Кировец-2
1.1.	Сведения об ином месте нахождения земельного участка, не являющегося объектом адресации, в структурированном виде	-
1.2.	Дополнительные сведения о месте нахождения земельного участка	-
2.	Площадь земельного участка ± величина погрешности определения (вычисления) площади ($P \pm \Delta P$), м2	28489.62 ± 59
3.	Формула, примененная для расчета предельной допустимой погрешности определения площади земельного участка, с подставленными значениями и итоговые (вычисленные) значения (ΔP), м2	$\Delta P = 3.5 * M_t * \sqrt{P} = 3.5 * 0,1 * \sqrt{28489.62} = 59$
4.	Площадь земельного участка согласно сведениям Единого государственного реестра недвижимости ($R_{\text{кад}}$), м2	28221
5.	Оценка расхождения P и $R_{\text{кад}}$ ($P - R_{\text{кад}}$), м2	269
6.	Предельные минимальный и максимальный размеры земельного участка ($R_{\text{мин}}$ и $R_{\text{макс}}$), м2	- -
7.	Кадастровый номер или иной государственный учетный номер (инвентарный) объекта недвижимости, расположенного на земельном участке	-
8.	Вид (виды) разрешенного использования	-
8.1.	Дополнительные сведения об использовании земельного участка	-
9.	Сведения о земельных участках (землях общего пользования, территории общего пользования), посредством которых обеспечивается доступ	Земли общего пользования
10.	Иные сведения	-
4. Пояснения к сведениям об уточняемом земельном участке с кадастровым номером 47:23:1701004:102 :		
1.	-	

Сведения о зданиях, сооружениях, объектах незавершенного строительства, необходимые для исправления реестровых ошибок в сведениях об описании их местоположения

1. Сведения о характерных точках контура

здание

вид объекта недвижимости (здание, сооружение, объект незавершенного строительства)

с кадастровым номером 47:23:1701004:121 :

Система координат МСК-47, зона 2

Зона № 2

Обозначение характерных точек контура	Содержатся в Едином государственном реестре недвижимости			Определены в ходе выполнения комплексных кадастровых работ			Метод опреде ления коор динат	Формулы, примененные для расчета средней квадратической погрешности определения координат характерных точек (Mt), м, с подставленными в такие формулы значениями и итоговые (вычисленные) значения Mt, м
	Координаты, м		Ради ус, м	Координаты, м		Ради ус, м		
	X	Y	R	X	Y	R		
1	2	3	4	5	6	7	8	9
н7О	-	-	-	396431.0 6	2205536.4 9	-	Фотограммет рический метод	Mt = 0.10
н8О	-	-	-	396433.3 8	2205545.5 4	-	Фотограммет рический метод	Mt = 0.10
н9О	-	-	-	396430.1 0	2205546.3 5	-	Фотограммет рический метод	Mt = 0.10
н10О	-	-	-	396430.4 9	2205547.9 4	-	Фотограммет рический метод	Mt = 0.10
н11О	-	-	-	396427.7 8	2205548.6 2	-	Фотограммет рический метод	Mt = 0.10
н12О	-	-	-	396427.4 1	2205547.1 5	-	Фотограммет рический метод	Mt = 0.10
н13О	-	-	-	396424.3 6	2205547.9 1	-	Фотограммет рический метод	Mt = 0.10
н14О	-	-	-	396422.1 5	2205539.0 0	-	Фотограммет рический метод	Mt = 0.10
н7О	-	-	-	396431.0 6	2205536.4 9	-	Фотограммет рический метод	Mt = 0.10

2. Иные сведения об объекте недвижимости с кадастровым номером: 47:23:1701004:121 :

1.

3. Пояснения к сведениям об объекте недвижимости с кадастровым номером 47:23:1701004:121 :

1.

-

Сведения о зданиях, сооружениях, объектах незавершенного строительства, необходимые для исправления реестровых ошибок в сведениях об описании их местоположения

1. Сведения о характерных точках контура

здание

вид объекта недвижимости (здание, сооружение, объект незавершенного строительства)

с кадастровым номером 47:23:1701004:122 :

Система координат МСК-47, зона 2

Зона № 2

Обозначение характерных точек контура	Содержатся в Едином государственном реестре недвижимости			Определены в ходе выполнения комплексных кадастровых работ			Метод опреде ления коор динат	Формулы, примененные для расчета средней квадратической погрешности определения координат характерных точек (Mt), м, с подставленными в такие формулы значениями и итоговые (вычисленные) значения Mt, м
	Координаты, м		Ради ус, м	Координаты, м		Ради ус, м		
	X	Y	R	X	Y	R		
1	2	3	4	5	6	7	8	9
н15О	-	-	-	396435.3 1	2205551.3 3	-	Фотограммет рический метод	Mt = 0.10
н16О	-	-	-	396436.7 7	2205557.5 4	-	Фотограммет рический метод	Mt = 0.10
н17О	-	-	-	396428.6 6	2205559.4 2	-	Фотограммет рический метод	Mt = 0.10
н18О	-	-	-	396427.2 3	2205553.2 2	-	Фотограммет рический метод	Mt = 0.10
н15О	-	-	-	396435.3 1	2205551.3 3	-	Фотограммет рический метод	Mt = 0.10


**2. Иные сведения об объекте недвижимости
с кадастровым номером: 47:23:1701004:122 :**

1.

3. Пояснения к сведениям об объекте недвижимости с кадастровым номером 47:23:1701004:122 :

1.

-

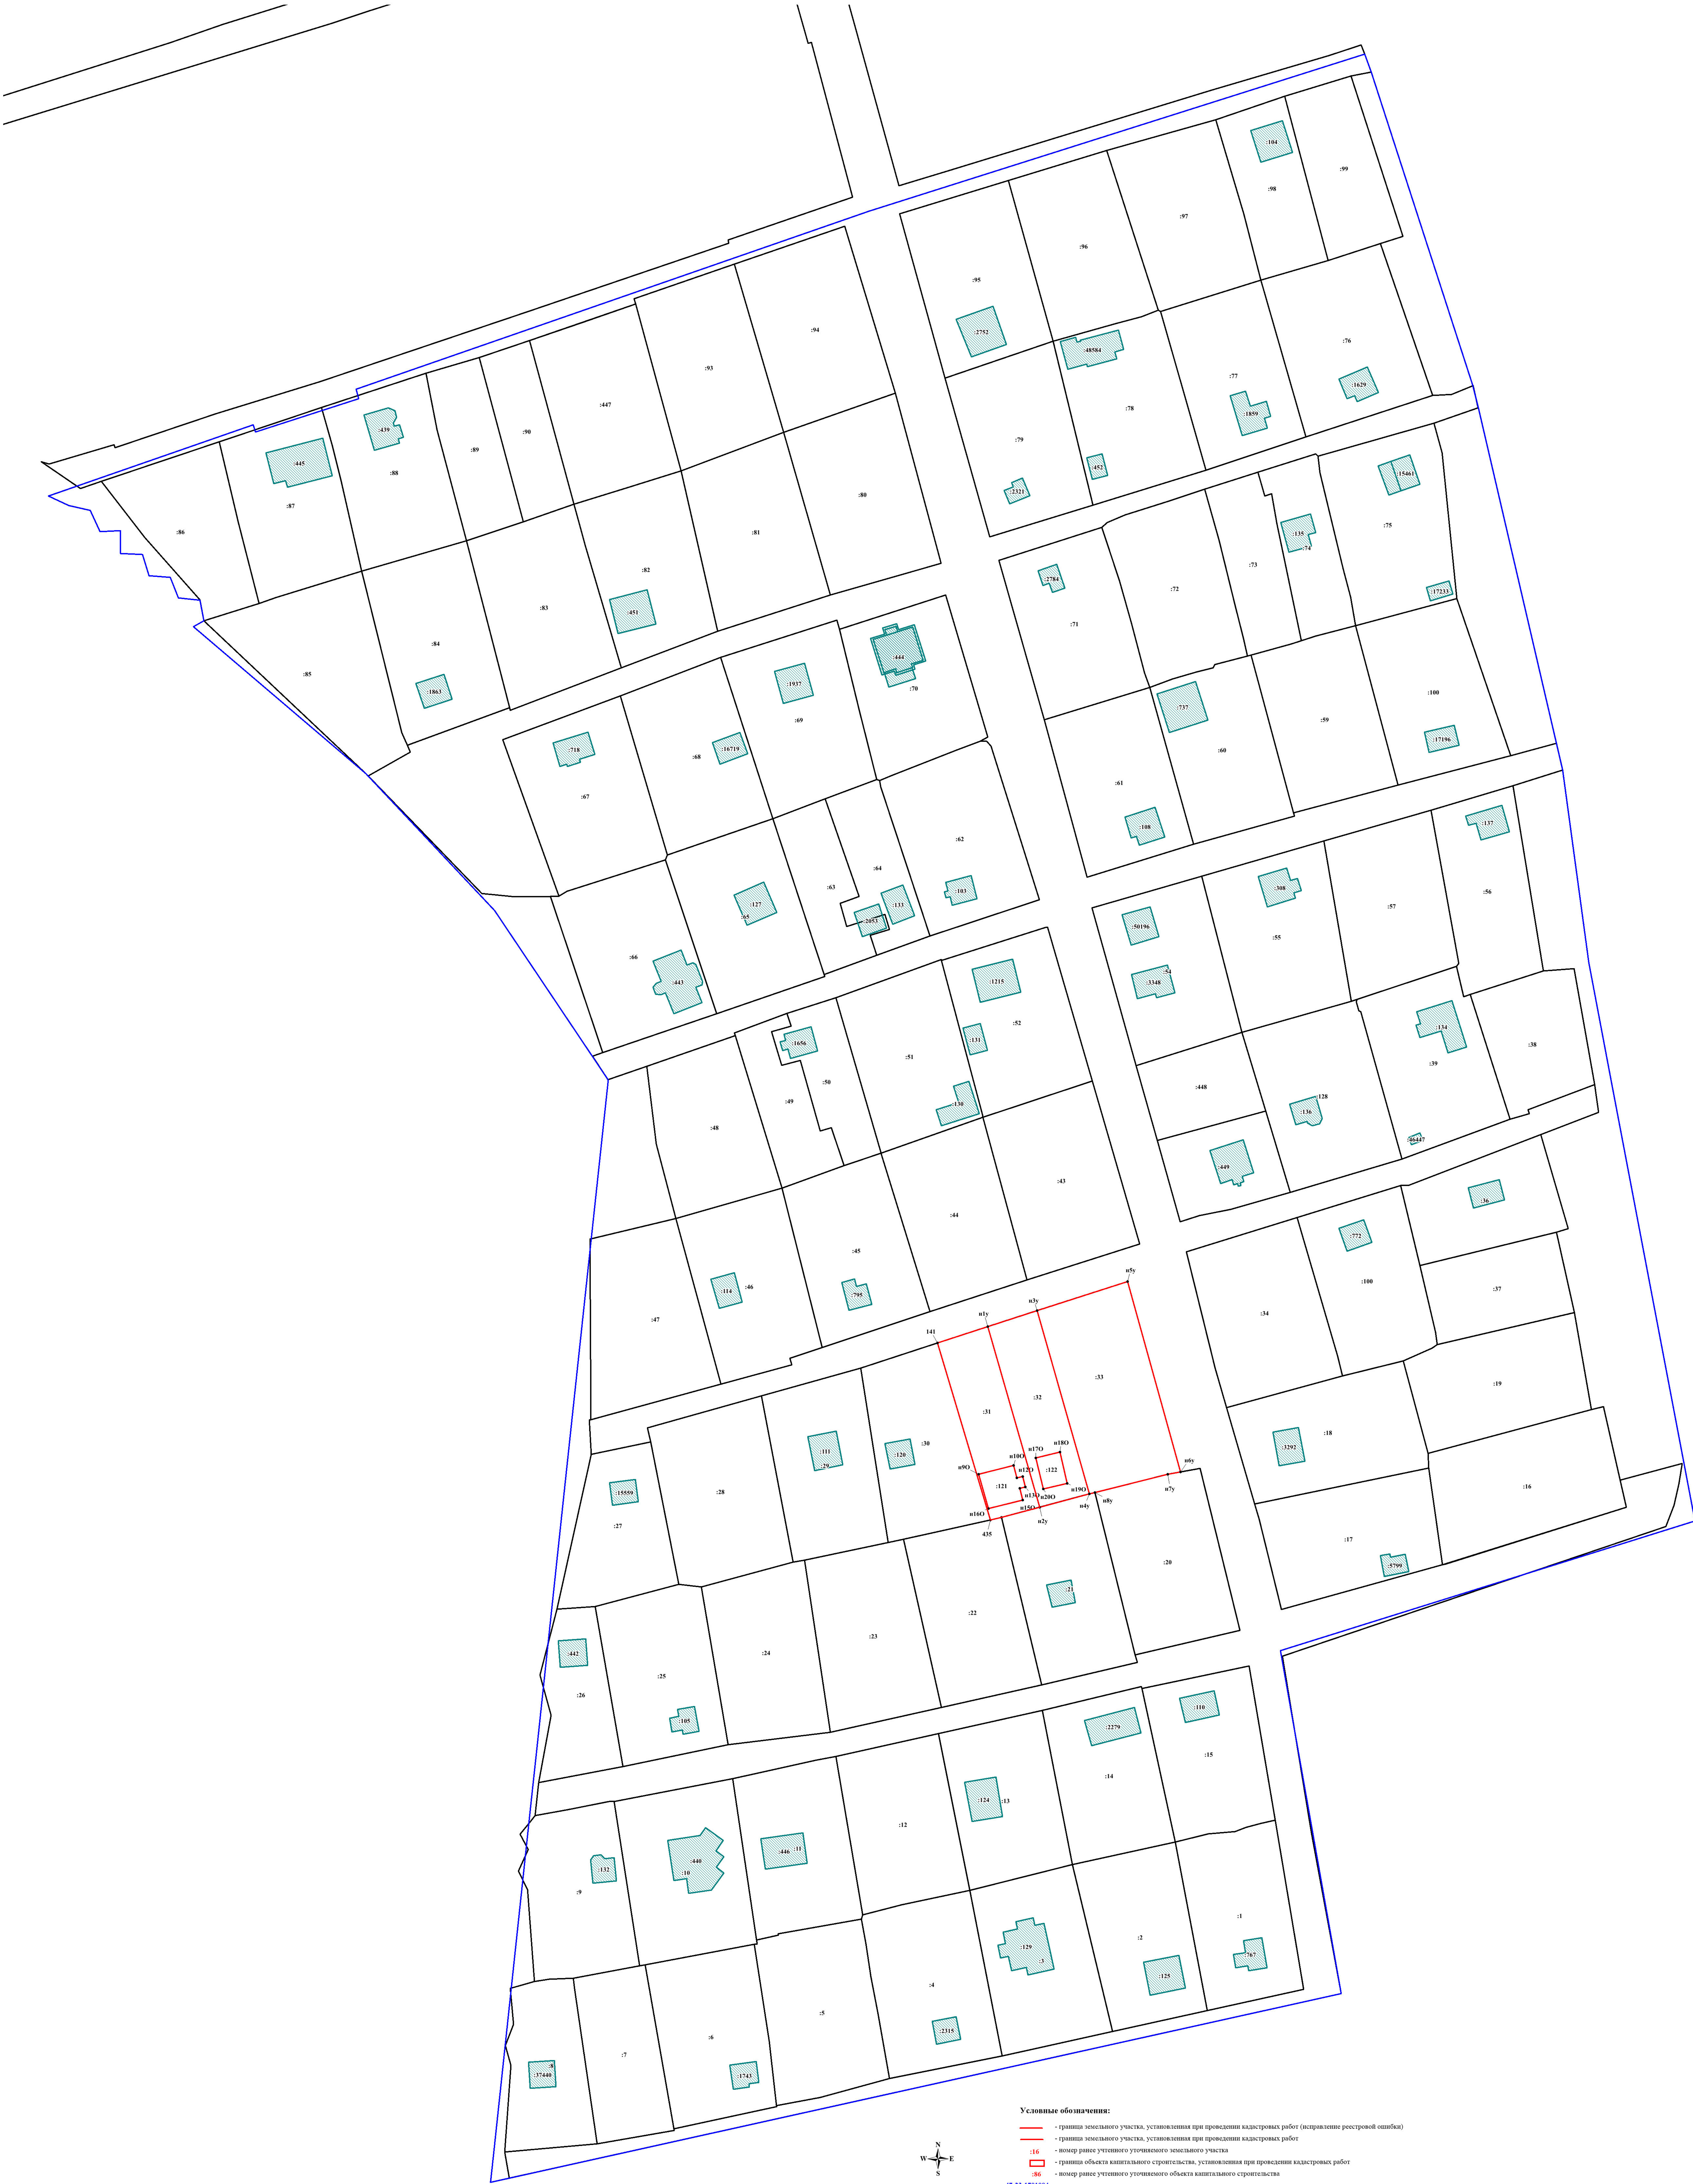

Масштаб 1 : 500

Условные обозначения:

- граница земельного участка, устанавливаемая при проведении кадастровых работ (исправление реестровой ошибки)
- граница земельного участка, устанавливаемая при проведении кадастровых работ
- номер ранее уточненного земельного участка
- граница объекта капитального строительства, устанавливаемая при проведении кадастровых работ
- номер ранее уточненного уточненного объекта капитального строительства
- граница и номер кадастрового квартала
- граница и номер земельного участка, сведения о которой содержатся в ЕПРН
- объект капитального строительства, сведения о котором содержатся в ЕПРН
- обозначение и номер характерной точки границы земельного участка, сведения о которой содержатся в ЕПРН
- обозначение и номер характерной точки границы земельного участка, сведения о которой отсутствуют в ЕПРН, местоположение которой определено при кадастровых работах (новая характерная точка)
- обозначение и номер характерной точки границы объекта капитального строительства, сведения о которой отсутствуют в ЕПРН, местоположение которой определено при кадастровых работах (новая характерная точка)