

КАРТА-ПЛАН ТЕРРИТОРИИ

КАРТА-ПЛАН ТЕРРИТОРИИ		
Содержание		
№ п/п	Разделы карта-плана территории	Номера листов
1	2	3
1	Пояснительная записка	
2	Сведения об уточняемых земельных участках	
3	Сведения об уточняемых земельных участках необходимых для исправления реестровых ошибок	
4	Описание местоположения строения на земельном участке	
5	Схема границ земельных участков	
6	Акт согласования местоположения границ земельных участков	
7	Приложение	
—	<i>Картографические материалы от 16.07.2026</i>	—
—	<i>Решение о необходимости устранения реестровой ошибки в сведениях ЕГРН №б/н от 22.05.2026</i>	—
—	<i>Заявление об исправлении реестровой ошибки №б/н от 22.05.2026</i>	—
—	<i>Решение о необходимости устранения реестровой ошибки в сведениях ЕГРН №ИСХ/08450 от 04.09.2026</i>	—

Пояснительная записка
1. Сведения о территории выполнения комплексных кадастровых работ: <i>Ленинградская область, муниципальный район Приозерский, городское поселение Приозерское, город Приозерск, кадастровый квартал 47:03:0302001</i> (наименование субъекта Российской Федерации, муниципального образования, населенного пункта, уникальные учетные номера кадастровых кварталов, иные сведения, позволяющие определить местоположение территории, на которой выполняются комплексные кадастровые работы, например, наименование садоводческого или огороднического некоммерческого товарищества, гаражного кооператива, элемента планировочной структуры)
2. Основания выполнения комплексных кадастровых работ: Наименование, дата и номер документа, на основании которого выполняются комплексные кадастровые работы: <i>Соглашение о предоставлении из федерального бюджета субсидий, в том числе грантов в форме субсидий, юридическим лицам, индивидуальным предпринимателям, а также физическим лицам от 30.01.2026 №321-20-2026-006</i>
3. Дата подготовки карты-плана территории <i>23 сентября 2026 г.</i>
4. Сведения о заказчике(ах) комплексных кадастровых работ: В отношении юридического лица, органа местного самоуправления муниципального района, муниципального округа или городского округа либо уполномоченного исполнительного органа государственной власти субъекта Российской Федерации: полное или сокращенное (в случае, если имеется) наименование: <i>УПРАВЛЕНИЕ РОСРЕЕСТРА ПО ЛЕНИНГРАДСКОЙ ОБЛАСТИ</i> основной государственный регистрационный номер: <i>1037843045734</i> идентификационный номер налогоплательщика: <i>7815027624</i> В отношении физического лица или представителя физических или юридических лиц: фамилия, имя, отчество (последнее - при наличии): — страховой номер индивидуального лицевого счета в системе обязательного пенсионного страхования Российской Федерации (СНИЛС): — Наименование и реквизиты документа, подтверждающие полномочия представителя заказчика(ов) комплексных кадастровых работ: —

КАРТА-ПЛАН ТЕРРИТОРИИ

Адрес электронной почты (для направления уведомления о результатах внесения сведений в Единый государственный реестр недвижимости): *zem@r47.rosreestr.ru*

5. Сведения об исполнителе комплексных кадастровых работ:

Полное или сокращенное (в случае, если имеется) наименование и адрес юридического лица, с которым заключен государственный или муниципальный контракт либо договор подряда на выполнение комплексных кадастровых работ: *Филиал публично-правовой компании «Роскадастр» «Центр геодезии, картографии и кадастра по Северо-Западному федеральному округу», ул. Бухарестская, дом 8, Санкт-Петербург, Россия, 192102*

Фамилия, имя, отчество кадастрового инженера (последнее - при наличии): *Ваганов Михаил Николаевич* и основной государственный регистрационный номер кадастрового инженера индивидуального предпринимателя (ОГРНИП): —

Страховой номер индивидуального лицевого счета в системе обязательного пенсионного страхования Российской Федерации (СНИЛС) кадастрового инженера: *026-756-650 64*

Уникальный реестровый номер кадастрового инженера в реестре саморегулируемой организации кадастровых инженеров и дата внесения сведений о физическом лице в такой реестр: *А-2020 18 июня 2024 г.*

Полное или (в случае, если имеется) сокращенное наименование саморегулируемой организации кадастровых инженеров, членом которой является кадастровый инженер: *Ассоциация "Союз кадастровых инженеров"*

Контактный телефон: *+78126304041*

Почтовый адрес и адрес электронной почты, по которым осуществляется связь с кадастровым инженером: *ул. Бухарестская, дом 8, Санкт-Петербург, Россия, 192102, vaganov_mn@mail.ru*

6. Перечень документов, использованных при подготовке карты-плана территории:

№ п/п	Реквизиты документа				
	Вид	Дата	Номер	Наименование	Иные сведения
1	2	3	4	5	6
1	Иной документ	16.07.2026	—	Архивные документы, материалы ГФДЗ	—
2	Схема расположения на КПП	16.07.2026	—	Картографические материалы	включен в приложение
3	—	04.06.2026	КУВИ-001/2026-76483812	Кадастровый план территории	—
4	—	04.06.2026	КУВИ-001/2026-76483978	Кадастровый план территории	—
5	Иной документ	22.05.2026	б/н	Решение о необходимости устранения реестровой ошибки в сведениях ЕГРН	включен в приложение
6	Иной документ	22.05.2026	б/н	Заявление об исправлении реестровой ошибки	включен в приложение
7	Иной документ	04.09.2026	ИСХ/084 50	Решение о необходимости устранения реестровой ошибки в сведениях ЕГРН	включен в приложение

КАРТА-ПЛАН ТЕРРИТОРИИ

7. Пояснения к карте-плану территории:

1. 1.

Карта-план территории подготовлена в рамках гарантийных обязательств с целью уточнения местоположения границ и площади земельных участков и объектов капитального строительства, а также устранения реестровых ошибок, допущенных при проведении комплексных кадастровых работ по соглашению о предоставлении из федерального бюджета субсидий, в том числе грантов в форме субсидий, юридическим лицам, индивидуальным предпринимателям, а также физическим лицам от 30.01.2025 № 321-20-2025-002.

2. 2.

В результате ККР уточнено местоположение 8 земельных участков с кадастровым номером: 47:03:0302001:21, 47:03:0302001:83, 47:03:0302001:132, 47:03:0302001:173, 47:03:0302001:303, 47:03:0302001:309, 47:03:0302001:354, 47:03:0302001:671.

3. 3.

В результате ККР выявлено 4 реестровые ошибки в местоположении границ земельных участков с кадастровым номером: 47:03:0302001:2976, 47:03:0302001:163, 47:03:0302002:327, 47:03:0302001:59. В результате проведенного анализа сведений ЕГРН было выявлено, что установленные границы земельных участков не соответствуют их фактическому местоположению на местности. Данное несоответствие выражается в смещении линий границ и отдельных поворотных точек относительно реальной ситуации, что свидетельствует о необходимости уточнения местоположения границ земельных участков. Таким образом, полученные результаты могут служить основанием для корректировки сведений о границах участков и их внесения в ЕГРН.

4. 4.

В результате ККР уточнено местоположение 10 объектов капитального строительства в соответствии с фактическими границами на местности: 47:01:0101006:401, 47:01:0101006:413, 47:03:0000000:10250, 47:03:0000000:10915, 47:03:0302001:771, 47:03:0302001:1344, 47:03:0302001:1874, 47:03:0302001:1907, 47:03:0302001:1908, 47:03:0302001:1911.

КАРТА-ПЛАН ТЕРРИТОРИИ

Сведения об уточняемых земельных участках

1. Сведения о характерных точках границы уточняемого земельного участка с кадастровым номером 47:03:0302001:27 :

Система координат МСК-47

Зона № 2

Обозначение характерных точек границ	Координаты, м				Метод определения координат	Формулы, примененные для расчета средней квадратической погрешности определения координат характерных точек границ (M _t), с подставленными в такие формулы значениями и итоговые (вычисленные) значения M _t , м	Описание закрепления точки
	содержатся в Едином государственном реестре недвижимости		определены в результате выполнения комплексных кадастровых работ				
	X	Y	X	Y			
1	2	3	4	5	6	7	8
5	—	—	557136, 88	220571 3,26	Фотограмметрический метод	M _t = 0,1 м	—
18	—	—	557166, 58	220575 4,48	Фотограмметрический метод	M _t = 0,1 м	—
19	—	—	557167, 31	220576 2,58	Фотограмметрический метод	M _t = 0,1 м	—
20	—	—	557154, 99	220577 2,79	Фотограмметрический метод	M _t = 0,1 м	—
29	—	—	557146, 16	220576 0,50	Фотограмметрический метод	M _t = 0,1 м	—
9	—	—	557140, 88	220575 4,55	Фотограмметрический метод	M _t = 0,1 м	—
8	—	—	557142, 10	220575 3,48	Фотограмметрический метод	M _t = 0,1 м	—
7	—	—	557130, 21	220573 6,75	Фотограмметрический метод	M _t = 0,1 м	—
10	—	—	557129, 46	220573 7,30	Фотограмметрический метод	M _t = 0,1 м	—
6	—	—	557120, 42	220572 4,68	Фотограмметрический метод	M _t = 0,1 м	—
5	—	—	557136, 88	220571 3,26	Фотограмметрический метод	M _t = 0,1 м	—

КАРТА-ПЛАН ТЕРРИТОРИИ

Сведения об уточняемых земельных участках

2. Сведения о частях границ уточняемого земельного участка с кадастровым номером 47:03:0302001:27 :

Обозначение части границ		Горизонтальное проложение (S), м	Описание прохождения части границ	Сведения о согласовании местоположения границ(согласовано/спорное)
от т.	до т.			
1	2	3	4	5
5	18	50,81	—	согласовано
18	19	8,13	—	согласовано
19	20	16,00	—	согласовано
20	29	15,13	—	согласовано
29	9	7,95	—	согласовано
9	8	1,62	—	согласовано
8	7	20,52	—	согласовано
7	10	0,93	—	согласовано
10	6	15,52	—	согласовано
6	5	20,03	—	согласовано

3. Сведения о характеристиках уточняемого земельного участка с кадастровым номером 47:03:0302001:27 :

№ п/п	Наименование характеристик земельного участка	Значение характеристики
1	2	3
1.	Сведения об адресе земельного участка	—
1.1.	Сведения об ином месте нахождения земельного участка, не являющегося объектом адресации, в структурированном виде	обл. Ленинградская, р-н Приозерский, г/п Приозерское, город Приозерск
1.2.	Дополнительные сведения о месте нахождения земельного участка	—
2.	Площадь земельного участка ± величина погрешности определения(вычисления) площади ($P \pm \Delta P$), м ²	1144±12
3.	Формула, примененная для вычисления предельной погрешности определения площади земельного участка, с подставленными значениями и итоговые (вычисленные) значения (ΔP), м ²	$\Delta P = 3,5 \cdot M_t \cdot \sqrt{P_{\text{док}}} = 3,5 \cdot 0,10 \cdot \sqrt{1200} = 12$
4.	Площадь земельного участка согласно сведениям Единого государственного реестра недвижимости ($P_{\text{кад}}$), м ²	1200
5.	Оценка расхождения P и $P_{\text{кад}}$ ($P - P_{\text{кад}}$), м ²	-56
6.	Предельный минимальный и максимальный размеры земельного участка ($P_{\text{мин}}$ и $P_{\text{макс}}$), м ²	—
7.	Вид (виды) разрешенного использования	для индивидуального жилищного строительства
7.1.	Дополнительные сведения об использовании земельного участка	—
8.	Кадастровый или иной государственный учетный номер (инвентарный) здания, сооружения, объекта незавершенного строительства, расположенного на земельном участке	—
9.	Сведения о земельных участках (землях общего пользования, территории общего пользования), посредством которых обеспечивается доступ	земли общего пользования
10.	Иные сведения	—

КАРТА-ПЛАН ТЕРРИТОРИИ							
Сведения об уточняемых земельных участках							
4. Пояснения к сведениям об уточняемом земельном участке с кадастровым номером 47:03:0302001:27 :							
1.	—						
1. Сведения о характерных точках границы уточняемого земельного участка с кадастровым номером 47:03:0302001:83 :							
Система координат МСК-47						Зона № 2	
Обозначение характерных точек границ	Координаты, м				Метод определения координат	Формулы, примененные для расчета средней квадратической погрешности определения координат характерных точек границ (M_t), с подставленными в такие формулы значениями и итоговые (вычисленные) значения M_t , м	Описание закрепления точки
	содержатся в Едином государственном реестре недвижимости		определены в результате выполнения комплексных кадастровых работ				
	X	Y	X	Y			
1	2	3	4	5	6	7	8
н18У	—	—	557529,91	2204956,80	Фотограмметрический метод	$M_t = 0,1$ м	Закрепление отсутствует
н19У	—	—	557555,82	2204971,68	Фотограмметрический метод	$M_t = 0,1$ м	Закрепление отсутствует
28	—	—	557566,76	2204977,20	Фотограмметрический метод	$M_t = 0,1$ м	—
27	—	—	557577,16	2204982,59	Фотограмметрический метод	$M_t = 0,1$ м	—
26	—	—	557587,56	2204987,98	Фотограмметрический метод	$M_t = 0,1$ м	—
н20У	—	—	557585,45	2204991,91	Фотограмметрический метод	$M_t = 0,1$ м	Закрепление отсутствует
н21У	—	—	557581,53	2204997,22	Фотограмметрический метод	$M_t = 0,1$ м	Закрепление отсутствует
н22У	—	—	557557,60	2204986,09	Фотограмметрический метод	$M_t = 0,1$ м	Закрепление отсутствует
н23У	—	—	557537,15	2204975,71	Фотограмметрический метод	$M_t = 0,1$ м	Закрепление отсутствует
н24У	—	—	557524,10	2204967,95	Фотограмметрический метод	$M_t = 0,1$ м	Закрепление отсутствует
н18У	—	—	557529,	220495	Фотограммет	$M_t = 0,1$ м	Закреплени

КАРТА-ПЛАН ТЕРРИТОРИИ							
Сведения об уточняемых земельных участках							
			91	6,80	рический метод		е отсутствует
2. Сведения о частях границ уточняемого земельного участка с кадастровым номером 47:03:0302001:83 :							
Обозначение части границ		Горизонтальное проложение (S), м	Описание прохождения части границ	Сведения о согласовании местоположения границ(согласовано/спорное)			
от т.	до т.						
1	2	3	4	5			
н18У	н19У	29,88	—	согласовано			
н19У	28	12,25	—	согласовано			
28	27	11,71	—	согласовано			
27	26	11,71	—	согласовано			
26	н20У	4,46	—	согласовано			
н20У	н21У	6,60	—	согласовано			
н21У	н22У	26,39	—	согласовано			
н22У	н23У	22,93	—	согласовано			
н23У	н24У	15,18	—	согласовано			
н24У	н18У	12,57	—	согласовано			
3. Сведения о характеристиках уточняемого земельного участка с кадастровым номером 47:03:0302001:83 :							
№ п/п	Наименование характеристик земельного участка		Значение характеристики				
1	2		3				
1.	Сведения об адресе земельного участка		—				
1.1.	Сведения об ином месте нахождения земельного участка, не являющегося объектом адресации, в структурированном виде		обл. Ленинградская, р-н Приозерский, г. Приозерск				
1.2.	Дополнительные сведения о месте нахождения земельного участка		—				
2.	Площадь земельного участка ± величина погрешности определения(вычисления) площади (Р ± ΔР), м²		786±10				
3.	Формула, примененная для вычисления предельной погрешности определения площади земельного участка, с подставленными значениями и итоговые (вычисленные) значения (ΔР), м2		$\Delta P = 3,5 \cdot M_t \cdot \sqrt{P_{\text{док}}} = 3,5 \cdot 0,10 \cdot \sqrt{786} = 10$				
4.	Площадь земельного участка согласно сведениям Единого государственного реестра недвижимости (Ркад), м²		786				
5.	Оценка расхождения Р и Ркад (Р – Ркад), м²		0				
6.	Предельный минимальный и максимальный размеры земельного участка (Рмин и Рмакс), м²		—				
7.	Вид (виды) разрешенного использования		под огород				
7.1.	Дополнительные сведения об использовании земельного участка		—				
8.	Кадастровый или иной государственный учетный номер (инвентарный) здания, сооружения, объекта незавершенного строительства, расположенного на земельном участке		—				
9.	Сведения о земельных участках (землях общего пользования, территории общего пользования),		земли общего пользования				

КАРТА-ПЛАН ТЕРРИТОРИИ							
Сведения об уточняемых земельных участках							
1	2				3		
	посредством которых обеспечивается доступ						
10.	Иные сведения				—		
4. Пояснения к сведениям об уточняемом земельном участке с кадастровым номером 47:03:0302001:83 :							
1.	—						
1. Сведения о характерных точках границы уточняемого земельного участка с кадастровым номером 47:03:0302001:132 :							
Система координат МСК-47						Зона № 2	
Обозначение характерных точек границ	Координаты, м				Метод определения координат	Формулы, примененные для расчета средней квадратической погрешности определения координат характерных точек границ (M _t), с подставленными в такие формулы значениями и итоговые (вычисленные) значения M _t , м	Описание закрепления точки
	содержатся в Едином государственном реестре недвижимости		определены в результате выполнения комплексных кадастровых работ				
	X	Y	X	Y			
1	2	3	4	5	6	7	8
н1У	—	—	557619,20	2204809,29	Фотограмметрический метод	M _t = 0,1 м	Закрепление отсутствует
н2У	—	—	557621,85	2204809,53	Фотограмметрический метод	M _t = 0,1 м	Закрепление отсутствует
17	—	—	557617,43	2204821,19	Фотограмметрический метод	M _t = 0,1 м	—
н3У	—	—	557624,95	2204824,29	Фотограмметрический метод	M _t = 0,1 м	Закрепление отсутствует
3	—	—	557623,23	2204829,14	Фотограмметрический метод	M _t = 0,1 м	—
2	—	—	557619,40	2204839,77	Фотограмметрический метод	M _t = 0,1 м	—
1	—	—	557604,49	2204836,79	Фотограмметрический метод	M _t = 0,1 м	—
н4У	—	—	557602,45	2204836,14	Фотограмметрический метод	M _t = 0,1 м	Закрепление отсутствует
н5У	—	—	557612,02	2204813,82	Фотограмметрический метод	M _t = 0,1 м	Закрепление отсутствует

КАРТА-ПЛАН ТЕРРИТОРИИ							
Сведения об уточняемых земельных участках							
н6У	—	—	557616,25	2204810,01	Фотограмметрический метод	Mt = 0,1 м	Закрепление отсутствует
н1У	—	—	557619,20	2204809,29	Фотограмметрический метод	Mt = 0,1 м	Закрепление отсутствует
2. Сведения о частях границ уточняемого земельного участка с кадастровым номером 47:03:0302001:132 :							
Обозначение части границ		Горизонтальное проложение (S), м	Описание прохождения части границ	Сведения о согласовании местоположения границ(согласовано/спорное)			
от т.	до т.						
1	2	3	4	5			
н1У	н2У	2,66	—	согласовано			
н2У	17	12,47	—	согласовано			
17	н3У	8,13	—	согласовано			
н3У	3	5,15	—	согласовано			
3	2	11,30	—	согласовано			
2	1	15,20	—	согласовано			
1	н4У	2,14	—	согласовано			
н4У	н5У	24,29	—	согласовано			
н5У	н6У	5,69	—	согласовано			
н6У	н1У	3,04	—	согласовано			
3. Сведения о характеристиках уточняемого земельного участка с кадастровым номером 47:03:0302001:132 :							
№ п/п	Наименование характеристик земельного участка			Значение характеристики			
1	2			3			
1.	Сведения об адресе земельного участка			—			
1.1.	Сведения об ином месте нахождения земельного участка, не являющегося объектом адресации, в структурированном виде			обл. Ленинградская, р-н Приозерский, г. Приозерск			
1.2.	Дополнительные сведения о месте нахождения земельного участка			—			
2.	Площадь земельного участка ± величина погрешности определения(вычисления) площади (Р ± ΔР), м²			377±7			
3.	Формула, примененная для вычисления предельной погрешности определения площади земельного участка, с подставленными значениями и итоговые (вычисленные) значения (ΔР), м2			$\Delta P = 3,5 \cdot M_t \cdot \sqrt{P_{\text{док}}} = 3,5 \cdot 0,10 \cdot \sqrt{377} = 7$			
4.	Площадь земельного участка согласно сведениям Единого государственного реестра недвижимости (Ркад), м²			377			
5.	Оценка расхождения Р и Ркад (Р – Ркад), м²			0			
6.	Предельный минимальный и максимальный размеры земельного участка (Рмин и Рмакс), м²			—			
7.	Вид (виды) разрешенного использования			под огород			
7.1.	Дополнительные сведения об использовании земельного участка			—			
8.	Кадастровый или иной государственный учетный номер (инвентарный) здания, сооружения, объекта			—			

КАРТА-ПЛАН ТЕРРИТОРИИ							
Сведения об уточняемых земельных участках							
1	2				3		
	незавершенного строительства, расположенного на земельном участке						
9.	Сведения о земельных участках (землях общего пользования, территории общего пользования), посредством которых обеспечивается доступ				земли общего пользования		
10.	Иные сведения				—		
4. Пояснения к сведениям об уточняемом земельном участке с кадастровым номером 47:03:0302001:132 :							
1.	—						
1. Сведения о характерных точках границы уточняемого земельного участка с кадастровым номером 47:03:0302001:173 :							
Система координат МСК-47						Зона № 2	
Обозначение характерных точек границ	Координаты, м				Метод определения координат	Формулы, примененные для расчета средней квадратической погрешности определения координат характерных точек границ (M _t), с подставленными в такие формулы значениями и итоговые (вычисленные) значения M _t , м	Описание закрепления точки
	содержатся в Едином государственном реестре недвижимости		определены в результате выполнения комплексных кадастровых работ				
	X	Y	X	Y			
1	2	3	4	5	6	7	8
30	—	—	557651,76	2205601,25	Фотограмметрический метод	M _t = 0,1 м	—
н7У	—	—	557658,47	2205625,32	Фотограмметрический метод	M _t = 0,1 м	Закрепление отсутствует
н8У	—	—	557661,93	2205624,43	Фотограмметрический метод	M _t = 0,1 м	Закрепление отсутствует
н9У	—	—	557666,27	2205637,25	Фотограмметрический метод	M _t = 0,1 м	Закрепление отсутствует
н10У	—	—	557639,06	2205644,67	Фотограмметрический метод	M _t = 0,1 м	Закрепление отсутствует
16	—	—	557627,52	2205607,51	Фотограмметрический метод	M _t = 0,1 м	—
30	—	—	557651,76	2205601,25	Фотограмметрический метод	M _t = 0,1 м	—

КАРТА-ПЛАН ТЕРРИТОРИИ				
Сведения об уточняемых земельных участках				
2. Сведения о частях границ уточняемого земельного участка с кадастровым номером 47:03:0302001:173 :				
Обозначение части границ		Горизонтальное проложение (S), м	Описание прохождения части границ	Сведения о согласовании местоположения границ(согласовано/спорное)
от т.	до т.			
1	2	3	4	5
30	н7У	24,99	—	согласовано
н7У	н8У	3,57	—	согласовано
н8У	н9У	13,53	—	согласовано
н9У	н10У	28,20	—	согласовано
н10У	16	38,91	—	согласовано
16	30	25,04	—	согласовано
3. Сведения о характеристиках уточняемого земельного участка с кадастровым номером 47:03:0302001:173 :				
№ п/п	Наименование характеристик земельного участка		Значение характеристики	
1	2		3	
1.	Сведения об адресе земельного участка		—	
1.1.	Сведения об ином месте нахождения земельного участка, не являющегося объектом адресации, в структурированном виде		Ленинградская область, Приозерский район, г.Приозерск, уч.47.	
1.2.	Дополнительные сведения о месте нахождения земельного участка		—	
2.	Площадь земельного участка ± величина погрешности определения(вычисления) площади ($P \pm \Delta P$), м ²		1000±11	
3.	Формула, примененная для вычисления предельной погрешности определения площади земельного участка, с подставленными значениями и итоговые (вычисленные) значения (ΔP), м ²		$\Delta P = 3,5 \cdot M_t \cdot \sqrt{P_{\text{док}}} = 3,5 \cdot 0,10 \cdot \sqrt{1000} = 11$	
4.	Площадь земельного участка согласно сведениям Единого государственного реестра недвижимости ($P_{\text{кад}}$), м ²		1000	
5.	Оценка расхождения P и $P_{\text{кад}}$ ($P - P_{\text{кад}}$), м ²		0	
6.	Предельный минимальный и максимальный размеры земельного участка ($P_{\text{мин}}$ и $P_{\text{макс}}$), м ²		—	
7.	Вид (виды) разрешенного использования		для индивидуального жилищного строительства	
7.1.	Дополнительные сведения об использовании земельного участка		—	
8.	Кадастровый или иной государственный учетный номер (инвентарный) здания, сооружения, объекта незавершенного строительства, расположенного на земельном участке		47:03:0000000:10250	
9.	Сведения о земельных участках (землях общего пользования, территории общего пользования), посредством которых обеспечивается доступ		земли общего пользования	
10.	Иные сведения		—	
4. Пояснения к сведениям об уточняемом земельном участке с кадастровым номером 47:03:0302001:173 :				
1.	—			

КАРТА-ПЛАН ТЕРРИТОРИИ							
Сведения об уточняемых земельных участках							
1. Сведения о характерных точках границы уточняемого земельного участка с кадастровым номером 47:03:0302001:303 :							
Система координат МСК-47						Зона № 2	
Обозначение характерных точек границ	Координаты, м				Метод определения координат	Формулы, примененные для расчета средней квадратической погрешности определения координат характерных точек границ (M _t), с подставленными в такие формулы значениями и итоговые (вычисленные) значения M _t , м	Описание закреплен ия точки
	содержатся в Едином государственном реестре недвижимости		определены в результате выполнения комплексных кадастровых работ				
	X	Y	X	Y			
1	2	3	4	5	6	7	8
22	—	—	557733, 14	220514 5,25	Фотограммет рический метод	Mt = 0,1 м	—
21	—	—	557754, 30	220518 3,21	Фотограммет рический метод	Mt = 0,1 м	—
н11У	—	—	557732, 42	220519 4,93	Фотограммет рический метод	Mt = 0,1 м	Закреплени е отсутствует
31	—	—	557726, 92	220518 6,73	Фотограммет рический метод	Mt = 0,1 м	—
н12У	—	—	557714, 38	220516 7,16	Фотограммет рический метод	Mt = 0,1 м	Закреплени е отсутствует
22	—	—	557733, 14	220514 5,25	Фотограммет рический метод	Mt = 0,1 м	—
2. Сведения о частях границ уточняемого земельного участка с кадастровым номером 47:03:0302001:303 :							
Обозначение части границ		Горизонтальное проложение (S), м	Описание прохождения части границ	Сведения о согласовании местоположения границ(согласовано/спорное)			
от т.	до т.						
1	2	3	4	5			
22	21	43,46	—	согласовано			
21	н11У	24,82	—	согласовано			
н11У	31	9,87	—	согласовано			
31	н12У	23,24	—	согласовано			
н12У	22	28,84	—	согласовано			

КАРТА-ПЛАН ТЕРРИТОРИИ

Сведения об уточняемых земельных участках

3. Сведения о характеристиках уточняемого земельного участка с кадастровым номером 47:03:0302001:303 :

№ п/п	Наименование характеристик земельного участка	Значение характеристики
1	2	3
1.	Сведения об адресе земельного участка	—
1.1.	Сведения об ином месте нахождения земельного участка, не являющегося объектом адресации, в структурированном виде	обл. Ленинградская, р-н Приозерский, г/п Приозерское, город Приозерск, ул. Цветкова
1.2.	Дополнительные сведения о месте нахождения земельного участка	—
2.	Площадь земельного участка ± величина погрешности определения(вычисления) площади ($P \pm \Delta P$), м ²	1000±11
3.	Формула, примененная для вычисления предельной погрешности определения площади земельного участка, с подставленными значениями и итоговые (вычисленные) значения (ΔP), м ²	$\Delta P = 3,5 \cdot M_t \cdot \sqrt{P_{\text{док}}} = 3,5 \cdot 0,10 \cdot \sqrt{1000} = 11$
4.	Площадь земельного участка согласно сведениям Единого государственного реестра недвижимости ($P_{\text{кад}}$), м ²	1000
5.	Оценка расхождения P и $P_{\text{кад}}$ ($P - P_{\text{кад}}$), м ²	0
6.	Предельный минимальный и максимальный размеры земельного участка ($P_{\text{мин}}$ и $P_{\text{макс}}$), м ²	—
7.	Вид (виды) разрешенного использования	для индивидуального жилищного строительства
7.1.	Дополнительные сведения об использовании земельного участка	—
8.	Кадастровый или иной государственный учетный номер (инвентарный) здания, сооружения, объекта незавершенного строительства, расположенного на земельном участке	—
9.	Сведения о земельных участках (землях общего пользования, территории общего пользования), посредством которых обеспечивается доступ	земли общего пользования
10.	Иные сведения	—

4. Пояснения к сведениям об уточняемом земельном участке с кадастровым номером 47:03:0302001:303 :

1.	—
----	---

1. Сведения о характерных точках границы уточняемого земельного участка с кадастровым номером 47:03:0302001:309 :

КАРТА-ПЛАН ТЕРРИТОРИИ							
Сведения об уточняемых земельных участках							
Система координат МСК-47						Зона № 2	
Обозначение характерных точек границ	Координаты, м				Метод определения координат	Формулы, примененные для расчета средней квадратической погрешности определения координат характерных точек границ (M _t), с подставленными в такие формулы значениями и итоговые (вычисленные) значения M _t , м	Описание закрепления точки
	содержатся в Едином государственном реестре недвижимости		определены в результате выполнения комплексных кадастровых работ				
	X	Y	X	Y			
1	2	3	4	5	6	7	8
11	—	—	557901, 04	220540 3,00	Фотограмметрический метод	M _t = 0,1 м	—
н13У	—	—	557899, 24	220542 3,81	Фотограмметрический метод	M _t = 0,1 м	Закрепление отсутствует
н14У	—	—	557866, 80	220542 4,04	Фотограмметрический метод	M _t = 0,1 м	Закрепление отсутствует
23	—	—	557865, 70	220540 4,54	Фотограмметрический метод	M _t = 0,1 м	—
4	—	—	557872, 90	220540 3,24	Фотограмметрический метод	M _t = 0,1 м	—
11	—	—	557901, 04	220540 3,00	Фотограмметрический метод	M _t = 0,1 м	—
2. Сведения о частях границ уточняемого земельного участка с кадастровым номером 47:03:0302001:309 :							
Обозначение части границ		Горизонтальное проложение (S), м	Описание прохождения части границ	Сведения о согласовании местоположения границ(согласовано/спорное)			
от т.	до т.						
1	2	3	4	5			
11	н13У	20,89	—	согласовано			
н13У	н14У	32,44	—	согласовано			
н14У	23	19,53	—	согласовано			
23	4	7,32	—	согласовано			
4	11	28,14	—	согласовано			
3. Сведения о характеристиках уточняемого земельного участка с кадастровым номером 47:03:0302001:309 :							
№ п/п	Наименование характеристик земельного участка			Значение характеристики			
1	2			3			
1.	Сведения об адресе земельного участка			—			

КАРТА-ПЛАН ТЕРРИТОРИИ							
Сведения об уточняемых земельных участках							
1	2				3		
1.1.	Сведения об ином месте нахождения земельного участка, не являющегося объектом адресации, в структурированном виде				обл. Ленинградская, р-н Приозерский, г/п Приозерское, город Приозерск		
1.2.	Дополнительные сведения о месте нахождения земельного участка				—		
2.	Площадь земельного участка ± величина погрешности определения(вычисления) площади ($P \pm \Delta P$), м ²				700±9		
3.	Формула, примененная для вычисления предельной погрешности определения площади земельного участка, с подставленными значениями и итоговые (вычисленные) значения (ΔP), м ²				$\Delta P = 3,5 \cdot M_t \cdot \sqrt{P_{\text{док}}} = 3,5 \cdot 0,10 \cdot \sqrt{700} = 9$		
4.	Площадь земельного участка согласно сведениям Единого государственного реестра недвижимости ($P_{\text{кад}}$), м ²				700		
5.	Оценка расхождения P и $P_{\text{кад}}$ ($P - P_{\text{кад}}$), м ²				0		
6.	Предельный минимальный и максимальный размеры земельного участка ($P_{\text{мин}}$ и $P_{\text{макс}}$), м ²				—		
7.	Вид (виды) разрешенного использования				для индивидуального жилищного строительства		
7.1.	Дополнительные сведения об использовании земельного участка				—		
8.	Кадастровый или иной государственный учетный номер (инвентарный) здания, сооружения, объекта незавершенного строительства, расположенного на земельном участке				47:03:0302002:1062		
9.	Сведения о земельных участках (землях общего пользования, территории общего пользования), посредством которых обеспечивается доступ				земли общего пользования		
10.	Иные сведения				—		
4. Пояснения к сведениям об уточняемом земельном участке с кадастровым номером 47:03:0302001:309 :							
1.	—						
1. Сведения о характерных точках границы уточняемого земельного участка с кадастровым номером 47:03:0302001:354 :							
Система координат МСК-47							
Зона № 2							
Обозначение характерных точек границ	Координаты, м				Метод определения координат	Формулы, примененные для расчета средней квадратической погрешности определения координат характерных точек границ (M_t), с подставленными в такие формулы значениями и итоговые (вычисленные) значения M_t , м	Описание закрепления точки
	содержатся в Едином государственном реестре недвижимости		определены в результате выполнения комплексных кадастровых работ				
	X	Y	X	Y			

КАРТА-ПЛАН ТЕРРИТОРИИ							
Сведения об уточняемых земельных участках							
1	2	3	4	5	6	7	8
24	—	—	557706, 40	220496 2,96	Фотограммет рический метод	Mt = 0,1 м	—
13	—	—	557706, 80	220498 3,47	Фотограммет рический метод	Mt = 0,1 м	—
12	—	—	557694, 25	220498 2,67	Фотограммет рический метод	Mt = 0,1 м	—
25	—	—	557693, 17	220496 3,49	Фотограммет рический метод	Mt = 0,1 м	—
24	—	—	557706, 40	220496 2,96	Фотограммет рический метод	Mt = 0,1 м	—

2. Сведения о частях границ уточняемого земельного участка с кадастровым номером 47:03:0302001:354 :				
Обозначение части границ		Горизонтальное проложение (S), м	Описание прохождения части границ	Сведения о согласовании местоположения границ(согласовано/спорное)
от т.	до т.			
1	2	3	4	5
24	13	20,51	—	согласовано
13	12	12,58	—	согласовано
12	25	19,21	—	согласовано
25	24	13,24	—	согласовано

3. Сведения о характеристиках уточняемого земельного участка с кадастровым номером 47:03:0302001:354 :		
№ п/п	Наименование характеристик земельного участка	Значение характеристики
1	2	3
1.	Сведения об адресе земельного участка	—
1.1.	Сведения об ином месте нахождения земельного участка, не являющегося объектом адресации, в структурированном виде	обл. Ленинградская, р-н Приозерский, г. Приозерск
1.2.	Дополнительные сведения о месте нахождения земельного участка	—
2.	Площадь земельного участка ± величина погрешности определения(вычисления) площади ($P \pm \Delta P$), м ²	256±6
3.	Формула, примененная для вычисления предельной погрешности определения площади земельного участка, с подставленными значениями и итоговые (вычисленные) значения (ΔP), м ²	$\Delta P = 3,5 \cdot M_t \cdot \sqrt{P_{\text{док}}} = 3,5 \cdot 0,10 \cdot \sqrt{248} = 6$
4.	Площадь земельного участка согласно сведениям Единого государственного реестра недвижимости ($P_{\text{кад}}$), м ²	248
5.	Оценка расхождения P и $P_{\text{кад}}$ ($P - P_{\text{кад}}$), м ²	8
6.	Предельный минимальный и максимальный размеры земельного участка ($P_{\text{мин}}$ и $P_{\text{макс}}$), м ²	—
7.	Вид (виды) разрешенного использования	под огород
7.1.	Дополнительные сведения об использовании	—

КАРТА-ПЛАН ТЕРРИТОРИИ							
Сведения об уточняемых земельных участках							
1	2				3		
	земельного участка						
8.	Кадастровый или иной государственный учетный номер (инвентарный) здания, сооружения, объекта незавершенного строительства, расположенного на земельном участке				—		
9.	Сведения о земельных участках (землях общего пользования, территории общего пользования), посредством которых обеспечивается доступ				47:03:0302001:298		
10.	Иные сведения				—		
4. Пояснения к сведениям об уточняемом земельном участке с кадастровым номером 47:03:0302001:354 :							
1.	—						
1. Сведения о характерных точках границы уточняемого земельного участка с кадастровым номером 47:03:0302001:671 :							
Система координат МСК-47						Зона № 2	
Обозначение характерных точек границ	Координаты, м				Метод определения координат	Формулы, примененные для расчета средней квадратической погрешности определения координат характерных точек границ (M _t), с подставленными в такие формулы значениями и итоговые (вычисленные) значения M _t , м	Описание закрепления точки
	содержатся в Едином государственном реестре недвижимости		определены в результате выполнения комплексных кадастровых работ				
	X	Y	X	Y			
1	2	3	4	5	6	7	8
n15Y	—	—	557732,39	2205653,00	Фотограмметрический метод	Mt = 0,1 м	Закрепление отсутствует
n16Y	—	—	557739,23	2205689,12	Фотограмметрический метод	Mt = 0,1 м	Закрепление отсутствует
n17Y	—	—	557726,89	2205691,41	Фотограмметрический метод	Mt = 0,1 м	Закрепление отсутствует
15	—	—	557712,61	2205693,74	Фотограмметрический метод	Mt = 0,1 м	—
14	—	—	557705,14	2205658,40	Фотограмметрический метод	Mt = 0,1 м	—
n15Y	—	—	557732,39	2205653,00	Фотограмметрический метод	Mt = 0,1 м	Закрепление отсутствует

КАРТА-ПЛАН ТЕРРИТОРИИ				
Сведения об уточняемых земельных участках				
2. Сведения о частях границ уточняемого земельного участка с кадастровым номером 47:03:0302001:671 :				
Обозначение части границ		Горизонтальное проложение (S), м	Описание прохождения части границ	Сведения о согласовании местоположения границ(согласовано/спорное)
от т.	до т.			
1	2	3	4	5
н15У	н16У	36,76	—	согласовано
н16У	н17У	12,55	—	согласовано
н17У	15	14,47	—	согласовано
15	14	36,12	—	согласовано
14	н15У	27,78	—	согласовано
3. Сведения о характеристиках уточняемого земельного участка с кадастровым номером 47:03:0302001:671 :				
№ п/п	Наименование характеристик земельного участка		Значение характеристики	
1	2		3	
1.	Сведения об адресе земельного участка		—	
1.1.	Сведения об ином месте нахождения земельного участка, не являющегося объектом адресации, в структурированном виде		обл Ленинградская , р-н Приозерский,г/п Приозерское, г Приозерск, МКР-2,массив Заречный, уч.№ 55 ,ул.Леншоссе	
1.2.	Дополнительные сведения о месте нахождения земельного участка		—	
2.	Площадь земельного участка ± величина погрешности определения(вычисления) площади ($P \pm \Delta P$), м ²		1000±11	
3.	Формула, примененная для вычисления предельной погрешности определения площади земельного участка, с подставленными значениями и итоговые (вычисленные) значения (ΔP), м ²		$\Delta P = 3,5 \cdot M_t \cdot \sqrt{P_{\text{док}}} = 3,5 \cdot 0,10 \cdot \sqrt{1000} = 11$	
4.	Площадь земельного участка согласно сведениям Единого государственного реестра недвижимости ($P_{\text{кад}}$), м ²		1000	
5.	Оценка расхождения P и $P_{\text{кад}}$ ($P - P_{\text{кад}}$), м ²		0	
6.	Предельный минимальный и максимальный размеры земельного участка ($P_{\text{мин}}$ и $P_{\text{макс}}$), м ²		—	
7.	Вид (виды) разрешенного использования		для индивидуального жилищного строительства	
7.1.	Дополнительные сведения об использовании земельного участка		—	
8.	Кадастровый или иной государственный учетный номер (инвентарный) здания, сооружения, объекта незавершенного строительства, расположенного на земельном участке		47:01:0101006:413, 47:03:0000000:6622	
9.	Сведения о земельных участках (землях общего пользования, территории общего пользования), посредством которых обеспечивается доступ		земли общего пользования	
10.	Иные сведения		—	
4. Пояснения к сведениям об уточняемом земельном участке с кадастровым номером 47:03:0302001:671 :				
1.	—			

КАРТА-ПЛАН ТЕРРИТОРИИ

Сведения об уточняемых земельных участках, необходимые для исправления реестровых ошибок в сведениях о местоположении их границ

1. Сведения о характерных точках границ уточняемого земельного участка с кадастровым номером 47:03:0302001:59

Система координат МСК-47

Зона № 2

Обозначение характерных точек границ	Координаты, м				Метод определения координат	Формулы, примененные для расчета средней квадратической погрешности определения координат характерных точек границ (M _t), с подставленными в такие формулы значениями и итоговые (вычисленные) значения M _t , м	Описание закрепления точки
	содержатся в Едином государственно м реестре недвижимости		определены в результате выполнения комплексных кадастровых работ				
	X	Y	X	Y			
1	2	3	4	5	6	7	8
н55У	—	—	557884, 29	220529 3,70	Фотограммет рический метод	M _t = 0,1 м	Закрепление отсутствует
61	—	—	557891, 93	220531 0,24	Фотограммет рический метод	M _t = 0,1 м	—
63	—	—	557886, 92	220531 2,84	Фотограммет рический метод	M _t = 0,1 м	—
62	—	—	557880, 96	220531 6,17	Фотограммет рический метод	M _t = 0,1 м	—
59	557877, 33	220528 8,42	—	—	Фотограммет рический метод	M _t = 0,1 м	—
60	557884, 89	220529 5,05	—	—	Фотограммет рический метод	M _t = 0,1 м	—
51	557888, 28	220529 4,53	—	—	Фотограммет рический метод	M _t = 0,1 м	—
52	557891, 61	220530 3,03	—	—	Фотограммет рический метод	M _t = 0,1 м	—
53	557885, 87	220530 7,70	—	—	Фотограммет рический метод	M _t = 0,1 м	—
54	557887, 21	220531 2,45	—	—	Фотограммет рический метод	M _t = 0,1 м	—
47	557875, 33	220531 8,00	—	—	Фотограммет рический	M _t = 0,1 м	—

КАРТА-ПЛАН ТЕРРИТОРИИ							
Сведения об уточняемых земельных участках, необходимые для исправления реестровых ошибок в сведениях о местоположении их границ							
					метод		
49	557870, 04	220531 9,71	557870, 04	220531 9,71	Фотограммет рический метод	Mt = 0,1 м	—
48	557854, 06	220532 3,40	557854, 06	220532 3,40	Фотограммет рический метод	Mt = 0,1 м	—
50	557848, 81	220530 1,75	557848, 81	220530 1,75	Фотограммет рический метод	Mt = 0,1 м	—
55	557862, 16	220529 6,62	557862, 16	220529 6,62	Фотограммет рический метод	Mt = 0,1 м	—
56	557858, 59	220528 7,48	557858, 59	220528 7,48	Фотограммет рический метод	Mt = 0,1 м	—
57	557866, 90	220528 4,18	557866, 90	220528 4,18	Фотограммет рический метод	Mt = 0,1 м	—
58	557870, 33	220528 4,72	557870, 33	220528 4,72	Фотограммет рический метод	Mt = 0,1 м	—
н55У	—	—	557884, 29	220529 3,70	Фотограммет рический метод	Mt = 0,1 м	Закрепление отсутствует
2. Сведения о частях границ уточняемого земельного участка с кадастровым номером 47:03:0302001:59							
Обозначение части границ		Горизонтальное проложение (S), м		Описание прохождения части границ	Сведения о согласовании местоположения границ(согласовано/спорное)		
от т.	до т.						
1	2	3	4	5			
н55У	61	18,22	—	согласовано			
61	63	5,64	—	согласовано			
63	62	6,83	—	согласовано			
62	49	11,48	—	согласовано			
49	48	16,40	—	—			
48	50	22,28	—	—			
50	55	14,30	—	—			
55	56	9,81	—	—			
56	57	8,94	—	—			
57	58	3,47	—	—			
58	н55У	16,60	—	согласовано			
3. Характеристики уточняемого земельного участка с кадастровым номером 47:03:0302001:59							
№ п/п	Наименование характеристик земельного участка			Значение характеристики			
1	2			3			
1.	Сведения об адресе земельного участка			—			
1.1.	Сведения об ином месте нахождения земельного участка, не являющегося объектом адресации, в структурированном виде			Российская Федерация, Ленинградская область, муниципальный район Приозерский, городское поселение Приозерское, город Приозерск,			

КАРТА-ПЛАН ТЕРРИТОРИИ							
Сведения об уточняемых земельных участках, необходимые для исправления реестровых ошибок в сведениях о местоположении их границ							
1	2			3			
				улица Кокорина, уч. 22а			
1.2.	Дополнительные сведения о месте нахождения земельного участка			—			
2.	Площадь земельного участка ± величина погрешности определения(вычисления) площади ($P \pm \Delta P$), м ²			1040±11			
3.	Формула, примененная для вычисления предельной погрешности определения площади земельного участка, с подставленными значениями и итоговые (вычисленные) значения (ΔP), м ²			$\Delta P = 3,5 \cdot M_t \cdot \sqrt{P_{\text{док}}} = 3,5 \cdot 0,10 \cdot \sqrt{1040} = 11$			
4.	Площадь земельного участка согласно сведениям Единого государственного реестра недвижимости (Ркад), м ²			1040			
5.	Оценка расхождения Р и Ркад ($P - P_{\text{кад}}$), м ²			0			
6.	Предельный минимальный и максимальный размеры земельного участка (Рмин и Рмакс), м ²			—			
7.	Кадастровый или иной государственный учетный номер (инвентарный) здания, сооружения, объекта незавершенного строительства, расположенного на земельном участке			47:03:0302001:1208, 47:03:0302001:2951			
8.	Вид (виды) разрешенного использования			для индивидуального жилищного строительства			
8.1.	Дополнительные сведения об использовании земельного участка			—			
9.	Сведения о земельных участках (землях общего пользования, территории общего пользования), посредством которых обеспечивается доступ			земли общего пользования			
10.	Иные сведения			—			
4. Пояснения к сведениям об уточняемом земельном участке с кадастровым номером 47:03:0302001:59 :							
1.	—						
1. Сведения о характерных точках границ уточняемого земельного участка с кадастровым номером 47:03:0302001:163							
Система координат МСК-47							
Зона № 2							
Обозначение характерных точек границ	Координаты, м				Метод определения координат	Формулы, примененные для расчета средней квадратической погрешности определения координат характерных точек границ (M_t), с подставленными в такие формулы значениями и итоговые (вычисленные) значения M_t , м	Описание закрепления точки
	содержатся в Едином государственном реестре недвижимости		определены в результате выполнения комплексных кадастровых работ				
	X	Y	X	Y			

КАРТА-ПЛАН ТЕРРИТОРИИ							
Сведения об уточняемых земельных участках, необходимые для исправления реестровых ошибок в сведениях о местоположении их границ							
1	2	3	4	5	6	7	8
н52У	—	—	557626, 09	220519 5,76	Фотограммет рический метод	Mt = 0,1 м	Закрепление отсутствует
н53У	—	—	557644, 57	220522 8,96	Фотограммет рический метод	Mt = 0,1 м	Закрепление отсутствует
н54У	—	—	557624, 14	220524 3,17	Фотограммет рический метод	Mt = 0,1 м	Закрепление отсутствует
н31У	—	—	557615, 98	220523 0,14	Фотограммет рический метод	Mt = 0,1 м	Закрепление отсутствует
н30У	—	—	557613, 34	220522 5,65	Фотограммет рический метод	Mt = 0,1 м	Закрепление отсутствует
н29У	—	—	557608, 49	220521 7,55	Фотограммет рический метод	Mt = 0,1 м	Закрепление отсутствует
н28У	—	—	557603, 49	220520 8,94	Фотограммет рический метод	Mt = 0,1 м	Закрепление отсутствует
44	557624, 82	220519 4,90	—	—	Фотограммет рический метод	Mt = 0,1 м	—
45	557643, 30	220522 8,10	—	—	Фотограммет рический метод	Mt = 0,1 м	—
46	557622, 87	220524 2,31	—	—	Фотограммет рический метод	Mt = 0,1 м	—
39	557615, 57	220523 0,75	—	—	Фотограммет рический метод	Mt = 0,1 м	—
40	557602, 22	220520 8,08	—	—	Фотограммет рический метод	Mt = 0,1 м	—
н52У	—	—	557626, 09	220519 5,76	Фотограммет рический метод	Mt = 0,1 м	Закрепление отсутствует
2. Сведения о частях границ уточняемого земельного участка с кадастровым номером 47:03:0302001:163							
Обозначение части границ		Горизонтальное проложение (S), м	Описание прохождения части границ	Сведения о согласовании местоположения границ(согласовано/спорное)			
от т.	до т.						
1	2	3	4	5			
н52У	н53У	38,00	—	согласовано			
н53У	н54У	24,89	—	согласовано			
н54У	н31У	15,37	—	согласовано			
н31У	н30У	5,21	—	согласовано			
н30У	н29У	9,44	—	согласовано			

КАРТА-ПЛАН ТЕРРИТОРИИ				
Сведения об уточняемых земельных участках, необходимые для исправления реестровых ошибок в сведениях о местоположении их границ				
н29У	н28У	9,96	—	согласовано
н28У	н52У	26,16	—	согласовано
3. Характеристики уточняемого земельного участка с кадастровым номером 47:03:0302001:163				
№ п/п	Наименование характеристик земельного участка		Значение характеристики	
1	2		3	
1.	Сведения об адресе земельного участка		Ленинградская обл., м.р-н Приозерский, г.п. Приозерское, г. Приозерск, пер. Загородный, уч. 15 (уникальный номер в ГАР: f92770fc-b414-446f-8179-c51337ff4865)	
1.1.	Сведения об ином месте нахождения земельного участка, не являющегося объектом адресации, в структурированном виде		—	
1.2.	Дополнительные сведения о месте нахождения земельного участка		—	
2.	Площадь земельного участка ± величина погрешности определения(вычисления) площади ($P \pm \Delta P$), м ²		999±11	
3.	Формула, примененная для вычисления предельной погрешности определения площади земельного участка, с подставленными значениями и итоговые (вычисленные) значения (ΔP), м ²		$\Delta P = 3,5 \cdot M_t \cdot \sqrt{P_{\text{док}}} = 3,5 \cdot 0,10 \cdot \sqrt{999} = 11$	
4.	Площадь земельного участка согласно сведениям Единого государственного реестра недвижимости ($P_{\text{кад}}$), м ²		999	
5.	Оценка расхождения P и $P_{\text{кад}}$ ($P - P_{\text{кад}}$), м ²		0	
6.	Предельный минимальный и максимальный размеры земельного участка ($P_{\text{мин}}$ и $P_{\text{макс}}$), м ²		—	
7.	Кадастровый или иной государственный учетный номер (инвентарный) здания, сооружения, объекта незавершенного строительства, расположенного на земельном участке		47:03:0302001:2937	
8.	Вид (виды) разрешенного использования		для индивидуального жилищного строительства	
8.1.	Дополнительные сведения об использовании земельного участка		—	
9.	Сведения о земельных участках (землях общего пользования, территории общего пользования), посредством которых обеспечивается доступ		земли общего пользования	
10.	Иные сведения		—	
4. Пояснения к сведениям об уточняемом земельном участке с кадастровым номером 47:03:0302001:163 :				
1.	—			
1. Сведения о характерных точках границ уточняемого земельного участка с кадастровым номером 47:03:0302001:2976				
Система координат МСК-47				Зона № 2

КАРТА-ПЛАН ТЕРРИТОРИИ							
Сведения об уточняемых земельных участках, необходимые для исправления реестровых ошибок в сведениях о местоположении их границ							
Обозначение характерных точек границ	Координаты, м				Метод определения координат	Формулы, примененные для расчета средней квадратической погрешности определения координат характерных точек границ (M _t), с подставленными в такие формулы значениями и итоговые (вычисленные) значения M _t , м	Описание закрепления точки
	содержатся в Едином государственно м реестре недвижимости		определены в результате выполнения комплексных кадастровых работ				
	X	Y	X	Y			
1	2	3	4	5	6	7	8
н25У	—	—	557600, 48	220543 5,29	Фотограмметрический метод	M _t = 0,1 м	Закрепление отсутствует
н26У	—	—	557597, 60	220543 6,86	Фотограмметрический метод	M _t = 0,1 м	Закрепление отсутствует
33	557611, 88	220546 2,91	557611, 88	220546 2,91	—	—	—
34	557599, 76	220546 9,55	557599, 76	220546 9,55	Фотограмметрический метод	M _t = 0,1 м	—
35	557587, 83	220544 8,55	557587, 83	220544 8,55	Фотограмметрический метод	M _t = 0,1 м	—
36	557580, 67	220544 6,01	557580, 67	220544 6,01	Фотограмметрический метод	M _t = 0,1 м	—
37	557576, 41	220543 8,49	557576, 41	220543 8,49	Фотограмметрический метод	M _t = 0,1 м	—
32	557593, 39	220542 9,18	557593, 39	220542 9,18	Фотограмметрический метод	M _t = 0,1 м	—
38	—	—	557593, 91	220542 8,88	Фотограмметрический метод	M _t = 0,1 м	—
н27У	—	—	557596, 40	220542 7,55	Фотограмметрический метод	M _t = 0,1 м	Закрепление отсутствует
н25У	—	—	557600, 48	220543 5,29	Фотограмметрический метод	M _t = 0,1 м	Закрепление отсутствует

КАРТА-ПЛАН ТЕРРИТОРИИ

Сведения об уточняемых земельных участках, необходимые для исправления реестровых ошибок в сведениях о местоположении их границ

2. Сведения о частях границ уточняемого земельного участка с кадастровым номером 47:03:0302001:2976

Обозначение части границ		Горизонтальное проложение (S), м	Описание прохождения части границ	Сведения о согласовании местоположения границ(согласовано/спорное)
от т.	до т.			
1	2	3	4	5
н25У	н26У	3,28	—	согласовано
н26У	33	29,71	—	согласовано
33	34	13,82	—	—
34	35	24,15	—	—
35	36	7,60	—	—
36	37	8,64	—	—
37	32	19,36	—	—
32	38	0,60	—	согласовано
38	н27У	2,82	—	согласовано
н27У	н25У	8,75	—	согласовано

3. Характеристики уточняемого земельного участка с кадастровым номером 47:03:0302001:2976

№ п/п	Наименование характеристик земельного участка	Значение характеристики
1	2	3
1.	Сведения об адресе земельного участка	—
1.1.	Сведения об ином месте нахождения земельного участка, не являющегося объектом адресации, в структурированном виде	Российская Федерация, Ленинградская область, Приозерский муниципальный район, Приозерское городское поселение, г. Приозерск, ул. Цветкова
1.2.	Дополнительные сведения о месте нахождения земельного участка	—
2.	Площадь земельного участка ± величина погрешности определения(вычисления) площади ($P \pm \Delta P$), м ²	629±9
3.	Формула, примененная для вычисления предельной погрешности определения площади земельного участка, с подставленными значениями и итоговые (вычисленные) значения (ΔP), м ²	$\Delta P = 3,5 \cdot M_t \cdot \sqrt{P_{\text{док}}} = 3,5 \cdot 0,10 \cdot \sqrt{600} = 9$
4.	Площадь земельного участка согласно сведениям Единого государственного реестра недвижимости ($P_{\text{кад}}$), м ²	600
5.	Оценка расхождения P и $P_{\text{кад}}$ ($P - P_{\text{кад}}$), м ²	29
6.	Предельный минимальный и максимальный размеры земельного участка ($P_{\text{мин}}$ и $P_{\text{макс}}$), м ²	—
7.	Кадастровый или иной государственный учетный номер (инвентарный) здания, сооружения, объекта незавершенного строительства, расположенного на земельном участке	—
8.	Вид (виды) разрешенного использования	индивидуальное жилищное строительство
8.1.	Дополнительные сведения об использовании земельного участка	—
9.	Сведения о земельных участках (землях общего пользования, территории общего пользования),	земли общего пользования

КАРТА-ПЛАН ТЕРРИТОРИИ							
Сведения об уточняемых земельных участках, необходимые для исправления реестровых ошибок в сведениях о местоположении их границ							
1	2				3		
	посредством которых обеспечивается доступ						
10.	Иные сведения				—		
4. Пояснения к сведениям об уточняемом земельном участке с кадастровым номером 47:03:0302001:2976 :							
1.	—						
1. Сведения о характерных точках границ уточняемого земельного участка с кадастровым номером 47:03:0302002:327							
Система координат МСК-47						Зона № 2	
Обозначение характерных точек границ	Координаты, м				Метод определения координат	Формулы, примененные для расчета средней квадратической погрешности определения координат характерных точек границ (M _t), с подставленными в такие формулы значениями и итоговые (вычисленные) значения M _t , м	Описание закрепления точки
	содержатся в Едином государственно м реестре недвижимости		определены в результате выполнения комплексных кадастровых работ				
	X	Y	X	Y			
1	2	3	4	5	6	7	8
н28У	—	—	557603, 49	220520 8,94	Фотограмметрический метод	M _t = 0,1 м	Закрепление отсутствует
н29У	—	—	557608, 49	220521 7,55	Фотограмметрический метод	M _t = 0,1 м	Закрепление отсутствует
н30У	—	—	557613, 34	220522 5,65	Фотограмметрический метод	M _t = 0,1 м	Закрепление отсутствует
н31У	—	—	557615, 98	220523 0,14	Фотограмметрический метод	M _t = 0,1 м	Закрепление отсутствует
н32У	—	—	557611, 24	220523 3,35	Фотограмметрический метод	M _t = 0,1 м	Закрепление отсутствует
н33У	—	—	557606, 57	220523 6,45	Фотограмметрический метод	M _t = 0,1 м	Закрепление отсутствует
н34У	—	—	557605, 73	220523 6,98	Фотограмметрический метод	M _t = 0,1 м	Закрепление отсутствует
н35У	—	—	557602, 14	220523 9,26	Фотограмметрический метод	M _t = 0,1 м	Закрепление отсутствует
н36У	—	—	557598,	220524	Фотограммет	M _t = 0,1 м	Закрепление

КАРТА-ПЛАН ТЕРРИТОРИИ

Сведения об уточняемых земельных участках, необходимые для исправления реестровых ошибок в сведениях о местоположении их границ

			58	1,63	рический метод		отсутствует
н37У	—	—	557594, 05	220524 3,91	Фотограммет рический метод	Mt = 0,1 м	Закрепление отсутствует
н38У	—	—	557592, 64	220524 4,64	Фотограммет рический метод	Mt = 0,1 м	Закрепление отсутствует
н39У	—	—	557587, 23	220523 6,18	Фотограммет рический метод	Mt = 0,1 м	Закрепление отсутствует
н40У	—	—	557579, 94	220522 5,37	Фотограммет рический метод	Mt = 0,1 м	Закрепление отсутствует
н41У	—	—	557574, 07	220521 6,34	Фотограммет рический метод	Mt = 0,1 м	Закрепление отсутствует
н42У	—	—	557572, 22	220521 3,28	Фотограммет рический метод	Mt = 0,1 м	Закрепление отсутствует
н43У	—	—	557570, 66	220521 0,38	Фотограммет рический метод	Mt = 0,1 м	Закрепление отсутствует
н44У	—	—	557577, 39	220520 6,40	Фотограммет рический метод	Mt = 0,1 м	Закрепление отсутствует
н45У	—	—	557580, 62	220520 4,28	Фотограммет рический метод	Mt = 0,1 м	Закрепление отсутствует
н46У	—	—	557584, 27	220520 1,93	Фотограммет рический метод	Mt = 0,1 м	Закрепление отсутствует
н47У	—	—	557584, 55	220520 1,74	Фотограммет рический метод	Mt = 0,1 м	Закрепление отсутствует
н48У	—	—	557589, 22	220519 8,11	Фотограммет рический метод	Mt = 0,1 м	Закрепление отсутствует
н49У	—	—	557590, 97	220519 7,12	Фотограммет рический метод	Mt = 0,1 м	Закрепление отсутствует
н50У	—	—	557591, 84	220519 6,63	Фотограммет рический метод	Mt = 0,1 м	Закрепление отсутствует
н51У	—	—	557594, 85	220519 4,91	Фотограммет рический метод	Mt = 0,1 м	Закрепление отсутствует
40	557602, 22	220520 8,08	—	—	Фотограммет рический метод	Mt = 0,1 м	—
39	557615, 57	220523 0,75	—	—	Фотограммет рический	Mt = 0,1 м	—

КАРТА-ПЛАН ТЕРРИТОРИИ							
Сведения об уточняемых земельных участках, необходимые для исправления реестровых ошибок в сведениях о местоположении их границ							
					метод		
41	557592, 51	220524 4,78	—	—	Фотограммет рический метод	Mt = 0,1 м	—
42	557572, 91	220521 4,53	—	—	Фотограммет рический метод	Mt = 0,1 м	—
43	557597, 29	220519 9,72	—	—	Фотограммет рический метод	Mt = 0,1 м	—
н28У	—	—	557603, 49	220520 8,94	Фотограммет рический метод	Mt = 0,1 м	Закрепление отсутствует

**2. Сведения о частях границ уточняемого земельного участка с кадастровым номером
47:03:0302002:327**

Обозначение части границ		Горизонтальное проложение (S), м	Описание прохождения части границ	Сведения о согласовании местоположения границ(согласовано/спорное)
от т.	до т.			
1	2	3	4	5
н28У	н29У	9,96	—	согласовано
н29У	н30У	9,44	—	согласовано
н30У	н31У	5,21	—	согласовано
н31У	н32У	5,72	—	согласовано
н32У	н33У	5,61	—	согласовано
н33У	н34У	0,99	—	согласовано
н34У	н35У	4,25	—	согласовано
н35У	н36У	4,28	—	согласовано
н36У	н37У	5,07	—	согласовано
н37У	н38У	1,59	—	согласовано
н38У	н39У	10,04	—	согласовано
н39У	н40У	13,04	—	согласовано
н40У	н41У	10,77	—	согласовано
н41У	н42У	3,58	—	согласовано
н42У	н43У	3,29	—	согласовано
н43У	н44У	7,82	—	согласовано
н44У	н45У	3,86	—	согласовано
н45У	н46У	4,34	—	согласовано
н46У	н47У	0,34	—	согласовано
н47У	н48У	5,91	—	согласовано
н48У	н49У	2,01	—	согласовано
н49У	н50У	1,00	—	согласовано
н50У	н51У	3,47	—	согласовано
н51У	н28У	16,48	—	согласовано

3. Характеристики уточняемого земельного участка с кадастровым номером 47:03:0302002:327

№ п/п	Наименование характеристик земельного участка	Значение характеристики
1	2	3
1.	Сведения об адресе земельного участка	—
1.1.	Сведения об ином месте нахождения земельного участка, не являющегося объектом адресации, в	Российская Федерация, Ленинградская область, муниципальный район Приозерский, городское

КАРТА-ПЛАН ТЕРРИТОРИИ

Сведения об уточняемых земельных участках, необходимые для исправления реестровых ошибок в сведениях о местоположении их границ

1	2	3
	структурированном виде	поселение Приозерское, город Приозерск, переулок Загородный, уч. 13
1.2.	Дополнительные сведения о месте нахождения земельного участка	—
2.	Площадь земельного участка $\pm$ величина погрешности определения(вычисления) площади ($P \pm \Delta P$), м ²	1166 $\pm$ 11
3.	Формула, примененная для вычисления предельной погрешности определения площади земельного участка, с подставленными значениями и итоговые (вычисленные) значения (ΔP), м ²	$\Delta P = 3,5 \cdot M_t \cdot \sqrt{P_{\text{док}}} = 3,5 \cdot 0,10 \cdot \sqrt{1000} = 11$
4.	Площадь земельного участка согласно сведениям Единого государственного реестра недвижимости ($P_{\text{кад}}$), м ²	1000
5.	Оценка расхождения P и $P_{\text{кад}}$ ($P - P_{\text{кад}}$), м ²	166
6.	Предельный минимальный и максимальный размеры земельного участка ($P_{\text{мин}}$ и $P_{\text{макс}}$), м ²	$P_{\text{мин}}=600$, $P_{\text{макс}}=1200$
7.	Кадастровый или иной государственный учетный номер (инвентарный) здания, сооружения, объекта незавершенного строительства, расположенного на земельном участке	47:03:0302001:1239
8.	Вид (виды) разрешенного использования	для индивидуального жилищного строительства
8.1.	Дополнительные сведения об использовании земельного участка	—
9.	Сведения о земельных участках (землях общего пользования, территории общего пользования), посредством которых обеспечивается доступ	земли общего пользования
10.	Иные сведения	—
4. Пояснения к сведениям об уточняемом земельном участке с кадастровым номером 47:03:0302002:327 :		
1.	—	

КАРТА-ПЛАН ТЕРРИТОРИИ								
Описание местоположения зданий, сооружений, объектов незавершенного строительства на земельном участке								
1. Сведения о характерных точках контура объекта недвижимости с кадастровым номером 47:01:0101006:401								
Система координат МСК-47							Зона № 2	
Обозначение характерных точек контура	Содержатся в Едином государственном реестре недвижимости			Определены в ходе выполнения комплексных кадастровых работ			Метод определения координат	Формулы, примененные для расчета средней квадратической погрешности определения координат характерных точек границ (M _t), с подставленными в такие формулы значениями и итоговые (вычисленные) значения M _t , м
	Координаты, м		Радиус, м	Координаты, м		Радиус, м		
	X	Y	R	X	Y	R		
1	2	3	4	5	6	7	8	9
н1О	—	—	—	557408,24	220497,972	—	Фотограмметрический метод	Mt = 0,1 м
н2О	—	—	—	557410,54	220498,069	—	Фотограмметрический метод	Mt = 0,1 м
н3О	—	—	—	557408,89	220498,461	—	Фотограмметрический метод	Mt = 0,1 м
н4О	—	—	—	557406,59	220498,365	—	Фотограмметрический метод	Mt = 0,1 м
н1О	—	—	—	557408,24	220497,972	—	Фотограмметрический метод	Mt = 0,1 м
2. Сведения о характеристиках объекта недвижимости с кадастровым номером 47:01:0101006:401								
№ п/п	Наименование характеристики					Значение характеристики		
1	2					3		
1.	Вид объекта недвижимости					здание		
2.	Ранее присвоенный государственный учетный номер (инвентарный) здания, сооружения, объекта незавершенного строительства					—		
3.	Кадастровый номер земельного участка (земельных участков), в границах которого (которых) расположены здание, сооружение, объект незавершенного строительства					47:03:0302001:591		
4.	Уникальный учетный номер кадастрового квартала, в границах которого расположены здание, сооружение, объект незавершенного строительства					47:03:0302001		
5.	Сведения об адресе здания, сооружения, объекта незавершенного строительства					—		
5.1.	Сведения об ином месте нахождения здания, сооружения, объекта незавершенного строительства, не являющегося объектом адресации, в структурированном виде					Ленинградская область, Приозерский район, Приозерское городское поселение, г. Приозерск, Дачный поселок		
5.2.	Дополнительные сведения о месте нахождения здания, сооружения, объекта незавершенного					—		

КАРТА-ПЛАН ТЕРРИТОРИИ								
Описание местоположения зданий, сооружений, объектов незавершенного строительства на земельном участке								
1	2						3	
	строительства							
6.	Иные сведения						—	
3. Пояснения к сведениям об объекте недвижимости с кадастровым номером 47:01:0101006:401 :								
1.	—							
1. Сведения о характерных точках контура объекта недвижимости с кадастровым номером 47:01:0101006:413								
Система координат МСК-47								Зона № 2
Обозначение характерных точек контура	Содержатся в Едином государственном реестре недвижимости			Определены в ходе выполнения комплексных кадастровых работ			Метод определения координат	Формулы, примененные для расчета средней квадратической погрешности определения координат характерных точек границ (M _t), с подставленными в такие формулы значениями и итоговые (вычисленные) значения M _t , м
	Координаты, м		Радиус, м	Координаты, м		Радиус, м		
	X	Y	R	X	Y	R		
1	2	3	4	5	6	7	8	9
н50	—	—	—	557736,56	2205676,35	—	Фотограмметрический метод	Mt = 0,1 м
н60	—	—	—	557738,95	2205688,88	—	Фотограмметрический метод	Mt = 0,1 м
н70	—	—	—	557726,89	2205691,41	—	Фотограмметрический метод	Mt = 0,1 м
н80	—	—	—	557725,81	2205685,71	—	Фотограмметрический метод	Mt = 0,1 м
н90	—	—	—	557733,50	2205684,31	—	Фотограмметрический метод	Mt = 0,1 м
н100	—	—	—	557732,07	2205677,21	—	Фотограмметрический метод	Mt = 0,1 м
н50	—	—	—	557736,56	2205676,35	—	Фотограмметрический метод	Mt = 0,1 м
2. Сведения о характеристиках объекта недвижимости с кадастровым номером 47:01:0101006:413								
№ п/п	Наименование характеристики						Значение характеристики	
1	2						3	
1.	Вид объекта недвижимости						здание	
2.	Ранее присвоенный государственный учетный номер (инвентарный) здания, сооружения, объекта незавершенного строительства						—	
3.	Кадастровый номер земельного участка (земельных участков), в границах которого (которых) расположены здание, сооружение, объект незавершенного строительства						47:03:0302001:671	

КАРТА-ПЛАН ТЕРРИТОРИИ								
Описание местоположения зданий, сооружений, объектов незавершенного строительства на земельном участке								
1	2						3	
4.	Уникальный учетный номер кадастрового квартала, в границах которого расположены здание, сооружение, объект незавершенного строительства						47:03:0302001	
5.	Сведения об адресе здания, сооружения, объекта незавершенного строительства						—	
5.1.	Сведения об ином месте нахождения здания, сооружения, объекта незавершенного строительства, не являющегося объектом адресации, в структурированном виде						Ленинградская область, Приозерский район, г. Приозерск, МКР-2, массив "Заречный", уч. 55, ул. Леншоссе	
5.2.	Дополнительные сведения о месте нахождения здания, сооружения, объекта незавершенного строительства						—	
6.	Иные сведения						—	
3. Пояснения к сведениям об объекте недвижимости с кадастровым номером 47:01:0101006:413 :								
1.	—							
1. Сведения о характерных точках контура объекта недвижимости с кадастровым номером 47:03:0000000:10250								
Система координат МСК-47								Зона № 2
Обозначение характерных точек контура	Содержатся в Едином государственном реестре недвижимости			Определены в ходе выполнения комплексных кадастровых работ			Метод определения координат	Формулы, примененные для расчета средней квадратической погрешности определения координат характерных точек границ (M _t), с подставленными в такие формулы значениями и итоговые (вычисленные) значения M _t , м
	Координаты, м		Радиус, м	Координаты, м		Радиус, м		
	X	Y	R	X	Y	R		
1	2	3	4	5	6	7	8	9
n11O	—	—	—	557660,60	2205625,02	—	Фотограмметрический метод	Mt = 0,1 м
n12O	—	—	—	557663,49	2205633,83	—	Фотограмметрический метод	Mt = 0,1 м
n13O	—	—	—	557649,20	2205638,32	—	Фотограмметрический метод	Mt = 0,1 м
n14O	—	—	—	557646,31	2205629,51	—	Фотограмметрический метод	Mt = 0,1 м
n11O	—	—	—	557660,60	2205625,02	—	Фотограмметрический метод	Mt = 0,1 м
2. Сведения о характеристиках объекта недвижимости с кадастровым номером 47:03:0000000:10250								
№ п/п	Наименование характеристики						Значение характеристики	
1	2						3	
1.	Вид объекта недвижимости						здание	
2.	Ранее присвоенный государственный учетный						—	

КАРТА-ПЛАН ТЕРРИТОРИИ		
Описание местоположения зданий, сооружений, объектов незавершенного строительства на земельном участке		
1	2	3
	номер (инвентарный) здания, сооружения, объекта незавершенного строительства	
3.	Кадастровый номер земельного участка (земельных участков), в границах которого (которых) расположены здание, сооружение, объект незавершенного строительства	47:03:0302001:173
4.	Уникальный учетный номер кадастрового квартала, в границах которого расположены здание, сооружение, объект незавершенного строительства	47:03:0302001
5.	Сведения об адресе здания, сооружения, объекта незавершенного строительства	—
5.1.	Сведения об ином месте нахождения здания, сооружения, объекта незавершенного строительства, не являющегося объектом адресации, в структурированном виде	Ленинградская обл., м.р-н Приозерский, г.п. Приозерское, г. Приозерск, ш. Ленинградское, д. 156
5.2.	Дополнительные сведения о месте нахождения здания, сооружения, объекта незавершенного строительства	—
6.	Иные сведения	—

3. Пояснения к сведениям об объекте недвижимости с кадастровым номером 47:03:0000000:10250 :	
1.	—

1. Сведения о характерных точках контура объекта недвижимости с кадастровым номером 47:03:0000000:10915	
---	--

Система координат МСК-47							Зона № 2	
Обозначение характерных точек контура	Содержатся в Едином государственном реестре недвижимости			Определены в ходе выполнения комплексных кадастровых работ			Метод определения координат	Формулы, примененные для расчета средней квадратической погрешности определения координат характерных точек границ (M _t), с подставленными в такие формулы значениями и итоговые (вычисленные) значения M _t , м
	Координаты, м		Радиус, м	Координаты, м		Радиус, м		
	X	Y	R	X	Y	R		
1	2	3	4	5	6	7	8	9
15	—	—	—	556876,74	220605,69	—	Фотограмметрический метод	M _t = 0,1 м
16	—	—	—	556882,44	220605,95	—	Фотограмметрический метод	M _t = 0,1 м
17	—	—	—	556872,26	220606,11	—	Фотограмметрический метод	M _t = 0,1 м
18	—	—	—	556866,55	220605,72	—	Фотограмметрический метод	M _t = 0,1 м
15	—	—	—	556876,74	220605,69	—	Фотограмметрический метод	M _t = 0,1 м

КАРТА-ПЛАН ТЕРРИТОРИИ								
Описание местоположения зданий, сооружений, объектов незавершенного строительства на земельном участке								
2. Сведения о характеристиках объекта недвижимости с кадастровым номером 47:03:0000000:10915								
№ п/п	Наименование характеристики					Значение характеристики		
1	2					3		
1.	Вид объекта недвижимости					здание		
2.	Ранее присвоенный государственный учетный номер (инвентарный) здания, сооружения, объекта незавершенного строительства					—		
3.	Кадастровый номер земельного участка (земельных участков), в границах которого (которых) расположены здание, сооружение, объект незавершенного строительства					47:03:0302001:195		
4.	Уникальный учетный номер кадастрового квартала, в границах которого расположены здание, сооружение, объект незавершенного строительства					47:03:0302001		
5.	Сведения об адресе здания, сооружения, объекта незавершенного строительства					Ленинградская обл., Приозерский р-н, г. Приозерск, ш. Ленинградское, д. 59а (уникальный номер в ГАР: b98b0628-cd01-4756-832d-0ae1ea4cf0a9)		
5.1.	Сведения об ином месте нахождения здания, сооружения, объекта незавершенного строительства, не являющегося объектом адресации, в структурированном виде					—		
5.2.	Дополнительные сведения о месте нахождения здания, сооружения, объекта незавершенного строительства					—		
6.	Иные сведения					—		
3. Пояснения к сведениям об объекте недвижимости с кадастровым номером 47:03:0000000:10915 :								
1.	—							
1. Сведения о характерных точках контура объекта недвижимости с кадастровым номером 47:03:0302001:771								
Система координат МСК-47								Зона № 2
Обозначение характерных точек контура	Содержатся в Едином государственном реестре недвижимости			Определены в ходе выполнения комплексных кадастровых работ			Метод определения координат	Формулы, примененные для расчета средней квадратической погрешности определения координат характерных точек границ (M _i), с подставленными в такие формулы значениями и итоговые (вычисленные) значения M _i , м
	Координаты, м		Радиус, м	Координаты, м		Радиус, м		
	X	Y	R	X	Y	R		
1	2	3	4	5	6	7	8	9
n15O	—	—	—	556028,08	2205708,98	—	Фотограмметрический метод	Mt = 0,1 м
n16O	—	—	—	556029,83	2205713,81	—	Фотограмметрический метод	Mt = 0,1 м
n17O	—	—	—	556021,87	2205716,79	—	Фотограмметрический метод	Mt = 0,1 м

КАРТА-ПЛАН ТЕРРИТОРИИ								
Описание местоположения зданий, сооружений, объектов незавершенного строительства на земельном участке								
							кий метод	
н18О	—	—	—	556020 ,12	220571 1,96	—	Фотограм метричес кий метод	Mt = 0,1 м
н15О	—	—	—	556028 ,08	220570 8,98	—	Фотограм метричес кий метод	Mt = 0,1 м
2. Сведения о характеристиках объекта недвижимости с кадастровым номером 47:03:0302001:771								
№ п/п	Наименование характеристики						Значение характеристики	
1	2						3	
1.	Вид объекта недвижимости						здание	
2.	Ранее присвоенный государственный учетный номер (инвентарный) здания, сооружения, объекта незавершенного строительства						—	
3.	Кадастровый номер земельного участка (земельных участков), в границах которого (которых) расположены здание, сооружение, объект незавершенного строительства						—	
4.	Уникальный учетный номер кадастрового квартала, в границах которого расположены здание, сооружение, объект незавершенного строительства						47:03:0302001	
5.	Сведения об адресе здания, сооружения, объекта незавершенного строительства						—	
5.1.	Сведения об ином месте нахождения здания, сооружения, объекта незавершенного строительства, не являющегося объектом адресации, в структурированном виде						Ленинградская область, р-н. Приозерский, г. Приозерск, ул. Березовая, д. 4	
5.2.	Дополнительные сведения о месте нахождения здания, сооружения, объекта незавершенного строительства						—	
6.	Иные сведения						—	
3. Пояснения к сведениям об объекте недвижимости с кадастровым номером 47:03:0302001:771 :								
1.	—							
1. Сведения о характерных точках контура объекта недвижимости с кадастровым номером 47:03:0302001:1344								
Система координат МСК-47								Зона № 2
Обозначение характерных точек контура	Содержатся в Едином государственном реестре недвижимости			Определены в ходе выполнения комплексных кадастровых работ			Метод определения координат	Формулы, примененные для расчета средней квадратической погрешности определения координат характерных точек границ (M _t), с подставленными в такие формулы значениями и итоговые (вычисленные) значения M _t , м
	Координаты, м		Радиус, м	Координаты, м		Радиус, м		
	X	Y	R	X	Y	R		
1	2	3	4	5	6	7	8	9
н19О	—	—	—	556888 ,30	220607 5,49	—	Фотограм метричес кий метод	Mt = 0,1 м

КАРТА-ПЛАН ТЕРРИТОРИИ

Описание местоположения зданий, сооружений, объектов незавершенного строительства на земельном участке
--

н20О	—	—	—	556892 ,24	220608 1,27	—	Фотограм метричес кий метод	Mt = 0,1 м
н21О	—	—	—	556885 ,10	220608 6,06	—	Фотограм метричес кий метод	Mt = 0,1 м
н22О	—	—	—	556881 ,16	220608 0,28	—	Фотограм метричес кий метод	Mt = 0,1 м
15	556876 ,74	220605 0,69	—	—	—	—	Фотограм метричес кий метод	Mt = 0,1 м
16	556882 ,44	220605 9,57	—	—	—	—	Фотограм метричес кий метод	Mt = 0,1 м
17	556872 ,26	220606 6,11	—	—	—	—	Фотограм метричес кий метод	Mt = 0,1 м
18	556866 ,55	220605 7,20	—	—	—	—	Фотограм метричес кий метод	Mt = 0,1 м
н19О	—	—	—	556888 ,30	220607 5,49	—	Фотограм метричес кий метод	Mt = 0,1 м

2. Сведения о характеристиках объекта недвижимости с кадастровым номером 47:03:0302001:1344

№ п/п	Наименование характеристики	Значение характеристики
1	2	3
1.	Вид объекта недвижимости	здание
2.	Ранее присвоенный государственный учетный номер (инвентарный) здания, сооружения, объекта незавершенного строительства	—
3.	Кадастровый номер земельного участка (земельных участков), в границах которого (которых) расположены здание, сооружение, объект незавершенного строительства	47:03:0302001:2186
4.	Уникальный учетный номер кадастрового квартала, в границах которого расположены здание, сооружение, объект незавершенного строительства	47:03:0302001
5.	Сведения об адресе здания, сооружения, объекта незавершенного строительства	—
5.1.	Сведения об ином месте нахождения здания, сооружения, объекта незавершенного строительства, не являющегося объектом адресации, в структурированном виде	Ленинградская область, р-н. Приозерский, г. Приозерск, ш. Ленинградское, д. 59
5.2.	Дополнительные сведения о месте нахождения здания, сооружения, объекта незавершенного строительства	—
6.	Иные сведения	—

3. Пояснения к сведениям об объекте недвижимости с кадастровым номером 47:03:0302001:1344 :

1.	—
----	---

КАРТА-ПЛАН ТЕРРИТОРИИ								
Описание местоположения зданий, сооружений, объектов незавершенного строительства на земельном участке								
1. Сведения о характерных точках контура объекта недвижимости с кадастровым номером 47:03:0302001:1874								
Система координат МСК-47							Зона № 2	
Обозначение характерных точек контура	Содержатся в Едином государственном реестре недвижимости			Определены в ходе выполнения комплексных кадастровых работ			Метод определения координат	Формулы, примененные для расчета средней квадратической погрешности определения координат характерных точек границ (M _t), с подставленными в такие формулы значениями и итоговые (вычисленные) значения M _t , м
	Координаты, м		Радиус, м	Координаты, м		Радиус, м		
	X	Y	R	X	Y	R		
1	2	3	4	5	6	7	8	9
н23О	—	—	—	555949,29	220578,95	—	Фотограмметрический метод	Mt = 0,1 м
н24О	—	—	—	555952,46	220578,96	—	Фотограмметрический метод	Mt = 0,1 м
н25О	—	—	—	555948,92	220579,085	—	Фотограмметрический метод	Mt = 0,1 м
н26О	—	—	—	555945,75	220578,484	—	Фотограмметрический метод	Mt = 0,1 м
н23О	—	—	—	555949,29	220578,95	—	Фотограмметрический метод	Mt = 0,1 м
2. Сведения о характеристиках объекта недвижимости с кадастровым номером 47:03:0302001:1874								
№ п/п	Наименование характеристики					Значение характеристики		
1	2					3		
1.	Вид объекта недвижимости					здание		
2.	Ранее присвоенный государственный учетный номер (инвентарный) здания, сооружения, объекта незавершенного строительства					—		
3.	Кадастровый номер земельного участка (земельных участков), в границах которого (которых) расположены здание, сооружение, объект незавершенного строительства					47:03:0302001:207		
4.	Уникальный учетный номер кадастрового квартала, в границах которого расположены здание, сооружение, объект незавершенного строительства					47:03:0302001		
5.	Сведения об адресе здания, сооружения, объекта незавершенного строительства					—		
5.1.	Сведения об ином месте нахождения здания, сооружения, объекта незавершенного строительства, не являющегося объектом адресации, в структурированном виде					Ленинградская область, г.Приозерск, МКР "Речник", уч.8		
5.2.	Дополнительные сведения о месте нахождения здания, сооружения, объекта незавершенного					—		

КАРТА-ПЛАН ТЕРРИТОРИИ								
Описание местоположения зданий, сооружений, объектов незавершенного строительства на земельном участке								
1	2						3	
	строительства							
6.	Иные сведения						—	
3. Пояснения к сведениям об объекте недвижимости с кадастровым номером 47:03:0302001:1874 :								
1.	—							
1. Сведения о характерных точках контура объекта недвижимости с кадастровым номером 47:03:0302001:1907								
Система координат МСК-47								Зона № 2
Обозначение характерных точек контура	Содержатся в Едином государственном реестре недвижимости			Определены в ходе выполнения комплексных кадастровых работ			Метод определения координат	Формулы, примененные для расчета средней квадратической погрешности определения координат характерных точек границ (M _t), с подставленными в такие формулы значениями и итоговые (вычисленные) значения M _t , м
	Координаты, м		Радиус, м	Координаты, м		Радиус, м		
	X	Y	R	X	Y	R		
1	2	3	4	5	6	7	8	9
н27О	—	—	—	555868,74	2205889,01	—	Фотограмметрический метод	M _t = 0,1 м
н28О	—	—	—	555873,69	2205901,87	—	Фотограмметрический метод	M _t = 0,1 м
н29О	—	—	—	555860,23	2205907,43	—	Фотограмметрический метод	M _t = 0,1 м
н30О	—	—	—	555854,97	2205894,69	—	Фотограмметрический метод	M _t = 0,1 м
н27О	—	—	—	555868,74	2205889,01	—	Фотограмметрический метод	M _t = 0,1 м
2. Сведения о характеристиках объекта недвижимости с кадастровым номером 47:03:0302001:1907								
№ п/п	Наименование характеристики						Значение характеристики	
1	2						3	
1.	Вид объекта недвижимости						здание	
2.	Ранее присвоенный государственный учетный номер (инвентарный) здания, сооружения, объекта незавершенного строительства						—	
3.	Кадастровый номер земельного участка (земельных участков), в границах которого (которых) расположены здание, сооружение, объект незавершенного строительства						47:03:0302001:594	
4.	Уникальный учетный номер кадастрового квартала, в границах которого расположены здание, сооружение, объект незавершенного строительства						47:03:0302001	
5.	Сведения об адресе здания, сооружения, объекта незавершенного строительства						Ленинградская обл., м.р-н Приозерский, г.п. Приозерское, г. Приозерск, ул. Березовая, д. 28	

КАРТА-ПЛАН ТЕРРИТОРИИ								
Описание местоположения зданий, сооружений, объектов незавершенного строительства на земельном участке								
1	2					3		
						(уникальный номер в ГАР: 4781b0a3-0ef7-4067-9f65-c7452ea946ef)		
5.1.	Сведения об ином месте нахождения здания, сооружения, объекта незавершенного строительства, не являющегося объектом адресации, в структурированном виде					—		
5.2.	Дополнительные сведения о месте нахождения здания, сооружения, объекта незавершенного строительства					—		
6.	Иные сведения					—		
3. Пояснения к сведениям об объекте недвижимости с кадастровым номером 47:03:0302001:1907 :								
1.	—							
1. Сведения о характерных точках контура объекта недвижимости с кадастровым номером 47:03:0302001:1908								
Система координат МСК-47								Зона № 2
Обозначение характерных точек контура	Содержатся в Едином государственном реестре недвижимости			Определены в ходе выполнения комплексных кадастровых работ			Метод определения координат	Формулы, примененные для расчета средней квадратической погрешности определения координат характерных точек границ (M _г), с подставленными в такие формулы значениями и итоговые (вычисленные) значения M _г , м
	Координаты, м		Радиус, м	Координаты, м		Радиус, м		
X	Y	R	X	Y	R			
1	2	3	4	5	6	7	8	9
н31О	—	—	—	556557,64	2205904,11	—	Фотограмметрический метод	Mt = 0,1 м
н32О	—	—	—	556558,32	2205908,59	—	Фотограмметрический метод	Mt = 0,1 м
н33О	—	—	—	556546,98	2205910,43	—	Фотограмметрический метод	Mt = 0,1 м
н34О	—	—	—	556546,30	2205905,95	—	Фотограмметрический метод	Mt = 0,1 м
19	556557,87	2205904,40	—	—	—	—	—	—
20	556558,96	2205912,81	—	—	—	—	—	—
21	556551,15	2205913,77	—	—	—	—	—	—
22	556550,03	2205905,37	—	—	—	—	—	—
н31О	—	—	—	556557,64	2205904,11	—	Фотограмметрический метод	Mt = 0,1 м

КАРТА-ПЛАН ТЕРРИТОРИИ								
Описание местоположения зданий, сооружений, объектов незавершенного строительства на земельном участке								
2. Сведения о характеристиках объекта недвижимости с кадастровым номером 47:03:0302001:1908								
№ п/п	Наименование характеристики					Значение характеристики		
1	2					3		
1.	Вид объекта недвижимости					здание		
2.	Ранее присвоенный государственный учетный номер (инвентарный) здания, сооружения, объекта незавершенного строительства					—		
3.	Кадастровый номер земельного участка (земельных участков), в границах которого (которых) расположены здание, сооружение, объект незавершенного строительства					47:03:0302001:633, 47:03:0302001:1896		
4.	Уникальный учетный номер кадастрового квартала, в границах которого расположены здание, сооружение, объект незавершенного строительства					47:03:0302001		
5.	Сведения об адресе здания, сооружения, объекта незавершенного строительства					—		
5.1.	Сведения об ином месте нахождения здания, сооружения, объекта незавершенного строительства, не являющегося объектом адресации, в структурированном виде					Российская Федерация, Ленинградская область, муниципальный район Приозерский, городское поселение Приозерское, город Приозерск, улица Садовая, дом 45		
5.2.	Дополнительные сведения о месте нахождения здания, сооружения, объекта незавершенного строительства					—		
6.	Иные сведения					—		
3. Пояснения к сведениям об объекте недвижимости с кадастровым номером 47:03:0302001:1908 :								
1.	—							
1. Сведения о характерных точках контура объекта недвижимости с кадастровым номером 47:03:0302001:1911								
Система координат МСК-47								Зона № 2
Обозначение характерных точек контура	Содержатся в Едином государственном реестре недвижимости			Определены в ходе выполнения комплексных кадастровых работ			Метод определения координат	Формулы, примененные для расчета средней квадратической погрешности определения координат характерных точек границ (M _t), с подставленными в такие формулы значениями и итоговые (вычисленные) значения M _t , м
	Координаты, м		Радиус, м	Координаты, м		Радиус, м		
	X	Y	R	X	Y	R		
1	2	3	4	5	6	7	8	9
н32О	—	—	—	556558,32	2205908,59	—	Фотограмметрический метод	Mt = 0,1 м
н35О	—	—	—	556558,95	2205912,65	—	Фотограмметрический метод	Mt = 0,1 м
н36О	—	—	—	556547,61	2205914,49	—	Фотограмметрический метод	Mt = 0,1 м
н33О	—	—	—	556546	220591	—	Фотограм	Mt = 0.1 м

КАРТА-ПЛАН ТЕРРИТОРИИ

Описание местоположения зданий, сооружений, объектов незавершенного строительства на земельном участке
--

				,98	0,43		метричес кий метод	
22	556550 ,03	220590 5,37	—	—	—	—	—	—
21	556551 ,15	220591 3,77	—	—	—	—	—	—
23	556547 ,65	220591 4,24	—	—	—	—	—	—
24	556546 ,53	220590 5,84	—	—	—	—	—	—
н32О	—	—	—	556558 ,32	220590 8,59	—	Фотограм метричес кий метод	Mt = 0,1 м

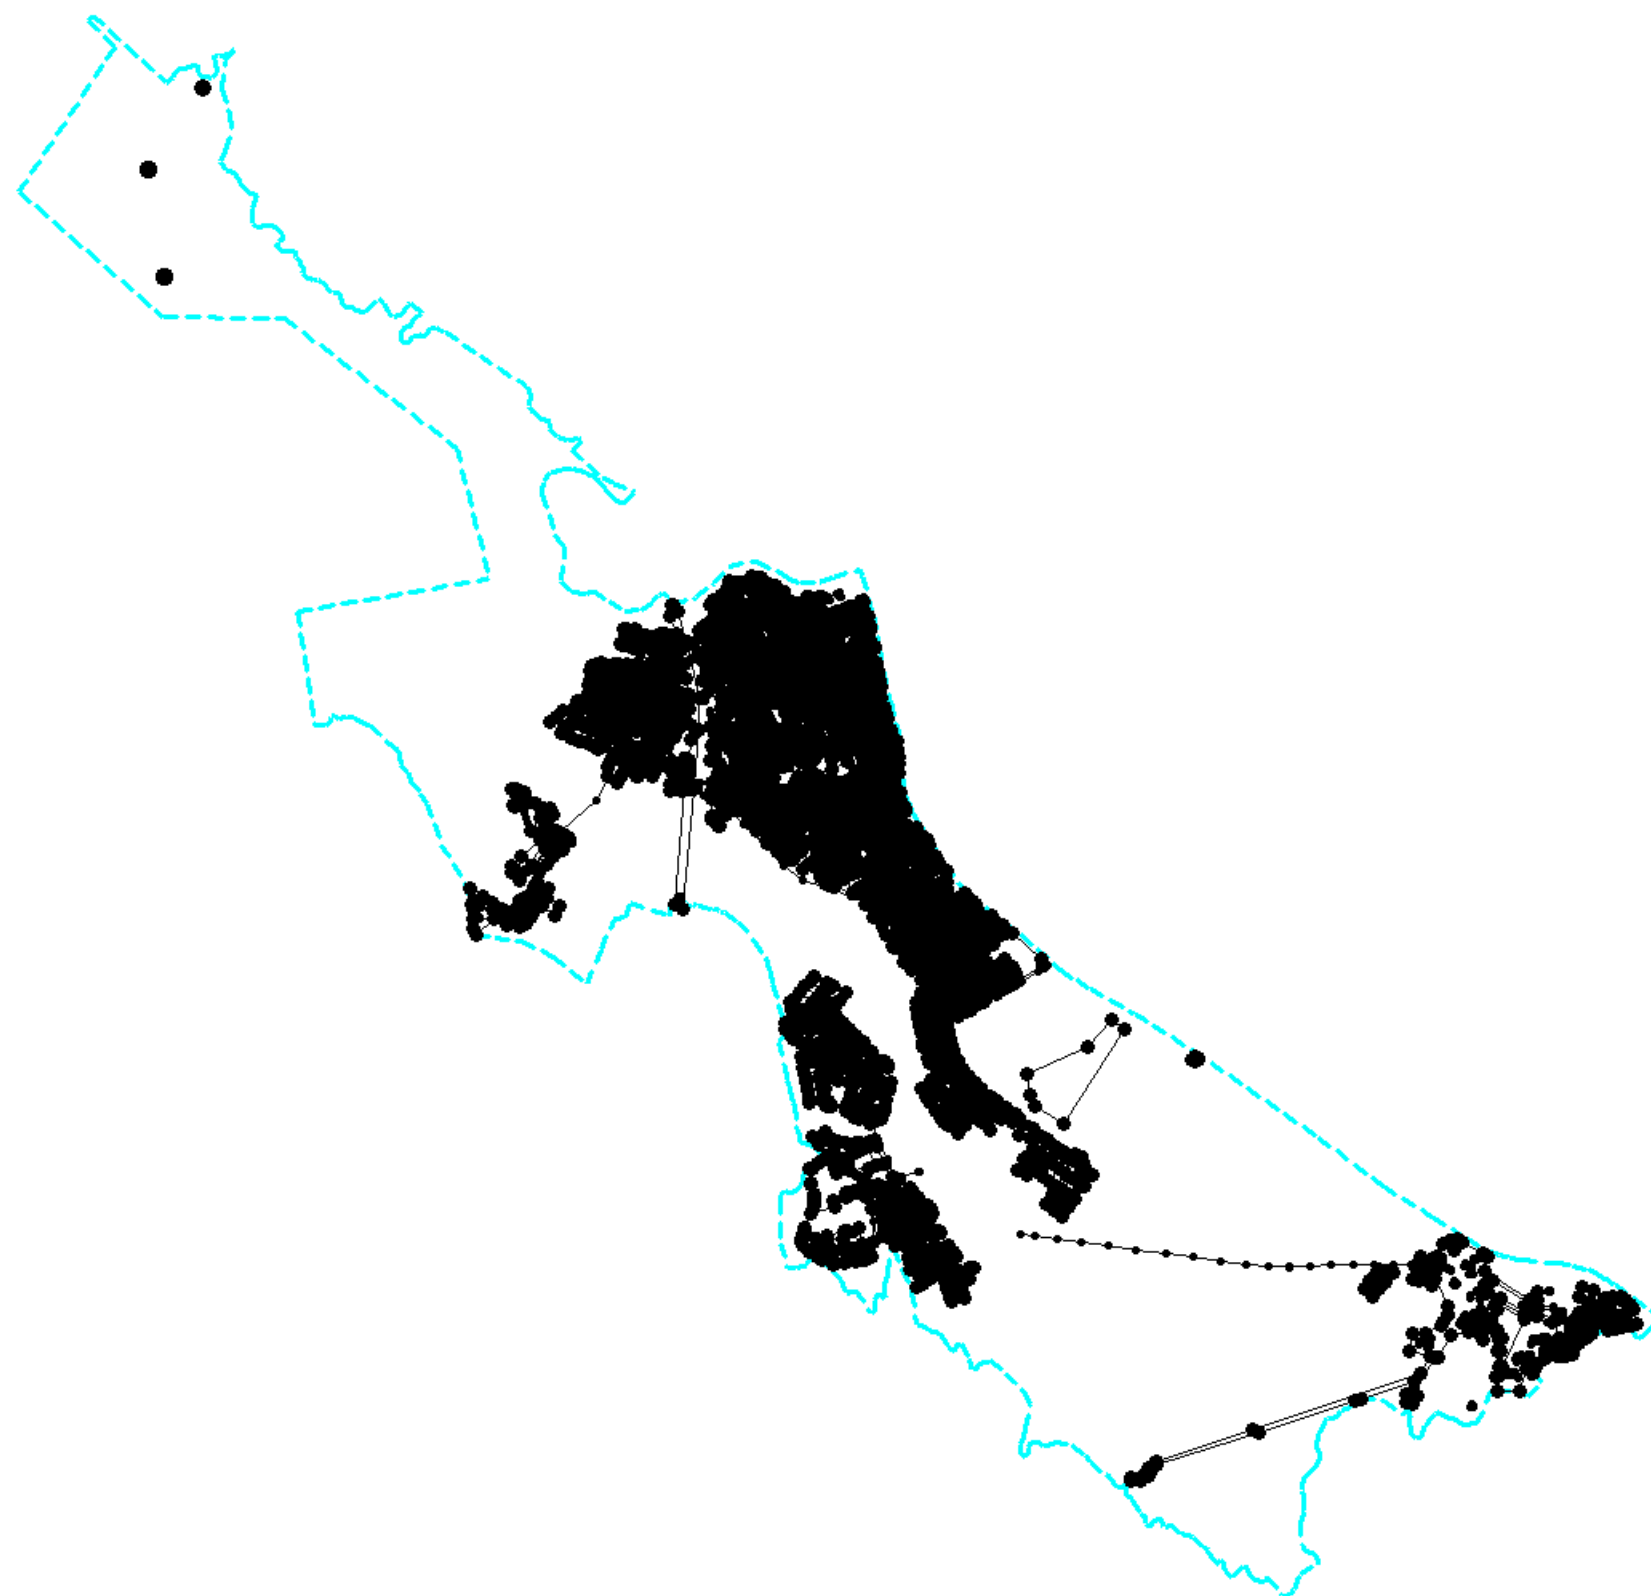
2. Сведения о характеристиках объекта недвижимости с кадастровым номером 47:03:0302001:1911

№ п/п	Наименование характеристики	Значение характеристики
1	2	3
1.	Вид объекта недвижимости	здание
2.	Ранее присвоенный государственный учетный номер (инвентарный) здания, сооружения, объекта незавершенного строительства	—
3.	Кадастровый номер земельного участка (земельных участков), в границах которого (которых) расположены здание, сооружение, объект незавершенного строительства	47:03:0302001:633, 47:03:0302001:1896
4.	Уникальный учетный номер кадастрового квартала, в границах которого расположены здание, сооружение, объект незавершенного строительства	47:03:0302001
5.	Сведения об адресе здания, сооружения, объекта незавершенного строительства	—
5.1.	Сведения об ином месте нахождения здания, сооружения, объекта незавершенного строительства, не являющегося объектом адресации, в структурированном виде	Российская Федерация, Ленинградская область, муниципальный район Приозерский, городское поселение Приозерское, город Приозерск, улица Садовая, дом 45
5.2.	Дополнительные сведения о месте нахождения здания, сооружения, объекта незавершенного строительства	—
6.	Иные сведения	—

3. Пояснения к сведениям об объекте недвижимости с кадастровым номером 47:03:0302001:1911 :

1.	—
----	---

КАРТА-ПЛАН ТЕРРИТОРИИ
Схема границ земельных участков



 
 
Масштаб 1: 24000

Условные обозначения приведены на отдельной странице в конце раздела.

КАРТА-ПЛАН ТЕРРИТОРИИ

Схема границ земельных участков

Условные обозначения:

- | | |
|---|---|
|  | – существующая часть границы земельного участка, |
|  | – вновь образованная или уточненная часть границы земельного участка, |
|  | – характерная точка границы земельного участка, |
|  | – часть контура здания, сооружения, объекта незавершенного строительства, образованного проекцией существующего наземного конструктивного элемента здания, сооружения, объекта незавершенного строительства, |
|  | – часть контура здания, сооружения, объекта незавершенного строительства, образованного проекцией вновь образованного наземного конструктивного элемента здания, сооружения, объекта незавершенного строительства, |
|  | – часть контура здания, сооружения, объекта незавершенного строительства, образованного проекцией существующего надземного конструктивного элемента здания, сооружения, объекта незавершенного строительства, |
|  | – часть контура здания, сооружения, объекта незавершенного строительства, образованного проекцией вновь образованного надземного конструктивного элемента здания, сооружения, объекта незавершенного строительства, |
|  | – часть контура здания, сооружения, объекта незавершенного строительства, образованного проекцией существующего подземного конструктивного элемента здания, сооружения, объекта незавершенного строительства, |
|  | – часть контура здания, сооружения, объекта незавершенного строительства, образованного проекцией вновь образованного подземного конструктивного элемента здания, сооружения, объекта незавершенного строительства, |
|  | – характерная точка контура здания, |