

КАРТА-ПЛАН ТЕРРИТОРИИ

КАРТА-ПЛАН ТЕРРИТОРИИ**Содержание**

№ п/п	Разделы карта-плана территории	Номера листов
1	2	3
1	Пояснительная записка	
2	Сведения об уточняемых земельных участках	
3	Сведения об уточняемых земельных участках необходимых для исправления реестровых ошибок	
4	Описание местоположения строения на земельном участке	
5	Схема границ земельных участков	
6	Акт согласования местоположения границ земельных участков	
7	Приложение	
—	<i>Картографические материалы №б/н</i>	—
—	<i>Решение о необходимости устранения реестровой ошибки в сведениях ЕГРН №ИСХ/08450 от 04.09.2026</i>	—
—	<i>Решение о необходимости устранения реестровой ошибки в сведениях ЕГРН №ИСХ/08450 от 04.09.2026</i>	—

Пояснительная записка

1. Сведения о территории выполнения комплексных кадастровых работ: *Ленинградская область, муниципальный район Приозерский, сельское поселение Громовское, поселок Приладожское, кадастровый квартал 47:03:0811002 и 47:03:0811004*

(наименование субъекта Российской Федерации, муниципального образования, населенного пункта, уникальные учетные номера кадастровых кварталов, иные сведения, позволяющие определить местоположение территории, на которой выполняются комплексные кадастровые работы, например, наименование садоводческого или огороднического некоммерческого товарищества, гаражного кооператива, элемента планировочной структуры)

2. Основания выполнения комплексных кадастровых работ:

Наименование, дата и номер документа, на основании которого выполняются комплексные кадастровые работы:

Соглашение о предоставлении из федерального бюджета субсидий, в том числе грантов в форме субсидий, юридическим лицам, индивидуальным предпринимателям, а также физическим лицам от 30.01.2025 №321-20-2025-002

3. Дата подготовки карты-плана территории 23 сентября 2026 г.

4. Сведения о заказчике(ах) комплексных кадастровых работ:

В отношении юридического лица, органа местного самоуправления муниципального района, муниципального округа или городского округа либо уполномоченного исполнительного органа государственной власти субъекта Российской Федерации:

полное или сокращенное (в случае, если имеется) наименование: *УПРАВЛЕНИЕ РОСРЕЕСТРА ПО ЛЕНИНГРАДСКОЙ ОБЛАСТИ*

основной государственный регистрационный номер: *1037843045734*

идентификационный номер налогоплательщика: *7815027624*

В отношении физического лица или представителя физических или юридических лиц:

фамилия, имя, отчество (последнее - при наличии): —

страховой номер индивидуального лицевого счета в системе обязательного пенсионного страхования Российской Федерации (СНИЛС): —

Наименование и реквизиты документа, подтверждающие полномочия представителя заказчика(ов) комплексных кадастровых работ:

—

Адрес электронной почты (для направления уведомления о результатах внесения сведений в Единый государственный реестр недвижимости): *zem@r47.rosreestr.ru*

КАРТА-ПЛАН ТЕРРИТОРИИ

5. Сведения об исполнителе комплексных кадастровых работ:

Полное или сокращенное (в случае, если имеется) наименование и адрес юридического лица, с которым заключен государственный или муниципальный контракт либо договор подряда на выполнение комплексных кадастровых работ: *Филиал публично-правовой компании «Роскадастр» «Центр геодезии, картографии и кадастра по Северо-Западному федеральному округу», ул. Бухарестская, дом 8, Санкт-Петербург, Россия, 192102*

Фамилия, имя, отчество кадастрового инженера (последнее - при наличии): *Ваганов Михаил Николаевич* и основной государственный регистрационный номер кадастрового инженера индивидуального предпринимателя (ОГРНИП): —

Страховой номер индивидуального лицевого счета в системе обязательного пенсионного страхования Российской Федерации (СНИЛС) кадастрового инженера: *026-756-650 64*

Уникальный реестровый номер кадастрового инженера в реестре саморегулируемой организации кадастровых инженеров и дата внесения сведений о физическом лице в такой реестр: *A-2020 18 июня 2024 г.*

Полное или (в случае, если имеется) сокращенное наименование саморегулируемой организации кадастровых инженеров, членом которой является кадастровый инженер: *Ассоциация "Союз кадастровых инженеров"*

Контактный телефон: *+78126304041*

Почтовый адрес и адрес электронной почты, по которым осуществляется связь с кадастровым инженером: *ул. Бухарестская, дом 8, Санкт-Петербург, Россия, 192102, vaganov_mn@mail.ru*

6. Перечень документов, использованных при подготовке карты-плана территории:

№ п/п	Реквизиты документа				
	Вид	Дата	Номер	Наименование	Иные сведения
1	2	3	4	5	6
1	Иной документ	09.07.2026	—	Архивные документы, материалы ГФДЗ	—
2	—	04.06.2026	КУВИ-001/2026-76487604	Кадастровый план территории	—
3	—	04.06.2026	КУВИ-001/2026-76487724	Кадастровый план территории	—
4	Схема расположения на КПП	—	б/н	Картографические материалы	включен в приложение
5	Иной документ	04.09.2026	ИСХ/08450	Решение о необходимости устранения реестровой ошибки в сведениях ЕГРН	включен в приложение
6	Иной документ	04.09.2026	ИСХ/08450	Решение о необходимости устранения реестровой ошибки в сведениях ЕГРН	включен в приложение

КАРТА-ПЛАН ТЕРРИТОРИИ

7. Пояснения к карте-плану территории:

1. 1.

Карта-план территории подготовлена в рамках гарантийных обязательств с целью уточнения местоположения границ и площади земельных участков и объектов капитального строительства, а также устранения реестровых ошибок, допущенных при проведении комплексных кадастровых работ по соглашению о предоставлении из федерального бюджета субсидий, в том числе грантов в форме субсидий, юридическим лицам, индивидуальным предпринимателям, а также физическим лицам от 30.01.2025 № 321-20-2025-002.

2. 2.

В результате ККР уточнено местоположение 11 земельных участков с кадастровым номером: 47:03:0811002:14, 47:03:0811002:21, 47:03:0811002:29, 47:03:0811002:30, 47:03:0811004:6, 47:03:0811004:9, 47:03:0811004:16, 47:03:0811004:27, 47:03:0811004:46, 47:03:0811004:89, 47:03:0811004:231.

3. 3.

В результате ККР выявлено 2 реестровых ошибок в местоположении границ земельных участков с кадастровым номером: 47:03:0811004:42, 47:03:0811004:121.

В результате проведенного анализа сведений ЕГРН было выявлено, что установленные границы земельных участков не соответствуют их фактическому местоположению на местности. Данное несоответствие выражается в смещении линий границ и отдельных поворотных точек относительно реальной ситуации, что свидетельствует о необходимости уточнения местоположения границ земельных участков. Таким образом, полученные результаты могут служить основанием для корректировки сведений о границах участков и их внесения в ЕГРН.

4. 4.

В результате ККР уточнено местоположение 10 объектов капитального строительства в соответствии с фактическими границами на местности: 47:03:0000000:13442, 47:03:0000000:19094, 47:03:0000000:19273, 47:03:0000000:19693, 47:03:0000000:19707, 47:03:0811001:92, 47:03:0811001:104, 47:03:0811001:181, 47:03:0811001:197, 47:03:0811001:219.

КАРТА-ПЛАН ТЕРРИТОРИИ							
Сведения об уточняемых земельных участках							
1. Сведения о характерных точках границы уточняемого земельного участка с кадастровым номером 47:03:0811002:14 :							
Система координат МСК-47						Зона № 2	
Обозначение характерных точек границ	Координаты, м				Метод определения координат	Формулы, примененные для расчета средней квадратической погрешности определения координат характерных точек границ (M _t), с подставленными в такие формулы значениями и итоговые (вычисленные) значения M _t , м	Описание закрепления точки
	содержатся в Едином государственном реестре недвижимости		определены в результате выполнения комплексных кадастровых работ				
	X	Y	X	Y			
1	2	3	4	5	6	7	8
н1У	—	—	532367, 49	221812 4,43	Фотограмметрический метод	M _t = 0,1 м	Отсутствует
н2У	—	—	532372, 05	221815 7,05	Фотограмметрический метод	M _t = 0,1 м	Отсутствует
н3У	—	—	532368, 15	221816 5,97	Фотограмметрический метод	M _t = 0,1 м	Отсутствует
н4У	—	—	532349, 95	221817 1,27	Фотограмметрический метод	M _t = 0,1 м	Отсутствует
6	—	—	532333, 90	221815 7,50	Фотограмметрический метод	M _t = 0,1 м	—
5	—	—	532334, 45	221814 6,65	Фотограмметрический метод	M _t = 0,1 м	—
4	—	—	532326, 60	221813 6,30	Фотограмметрический метод	M _t = 0,1 м	—
н5У	—	—	532344, 95	221812 6,05	Фотограмметрический метод	M _t = 0,1 м	Отсутствует
н1У	—	—	532367, 49	221812 4,43	Фотограмметрический метод	M _t = 0,1 м	Отсутствует
2. Сведения о частях границ уточняемого земельного участка с кадастровым номером 47:03:0811002:14 :							
Обозначение части границ		Горизонтальное проложение (S), м		Описание прохождения части границ	Сведения о согласовании местоположения границ(согласовано/спорное)		
от т.	до т.						

КАРТА-ПЛАН ТЕРРИТОРИИ				
Сведения об уточняемых земельных участках				
1	2	3	4	5
н1У	н2У	32,94	—	согласовано
н2У	н3У	9,74	—	согласовано
н3У	н4У	18,96	—	согласовано
н4У	6	21,15	—	согласовано
6	5	10,86	—	согласовано
5	4	12,99	—	согласовано
4	н5У	21,02	—	согласовано
н5У	н1У	22,60	—	согласовано

3. Сведения о характеристиках уточняемого земельного участка с кадастровым номером 47:03:0811002:14 :		
№ п/п	Наименование характеристик земельного участка	Значение характеристики
1	2	3
1.	Сведения об адресе земельного участка	—
1.1.	Сведения об ином месте нахождения земельного участка, не являющегося объектом адресации, в структурированном виде	обл. Ленинградская, р-н Приозерский, с/п Громовское, п. Приладожское
1.2.	Дополнительные сведения о месте нахождения земельного участка	—
2.	Площадь земельного участка ± величина погрешности определения(вычисления) площади ($P \pm \Delta P$), м ²	1492±14
3.	Формула, примененная для вычисления предельной погрешности определения площади земельного участка, с подставленными значениями и итоговые (вычисленные) значения (ΔP), м ²	$\Delta P = 3,5 \cdot M_t \cdot \sqrt{P_{\text{док}}} = 3,5 \cdot 0,10 \cdot \sqrt{1500} = 14$
4.	Площадь земельного участка согласно сведениям Единого государственного реестра недвижимости ($P_{\text{кад}}$), м ²	1500
5.	Оценка расхождения P и $P_{\text{кад}}$ ($P - P_{\text{кад}}$), м ²	-8
6.	Предельный минимальный и максимальный размеры земельного участка ($P_{\text{мин}}$ и $P_{\text{макс}}$), м ²	—
7.	Вид (виды) разрешенного использования	для индивидуального жилищного строительства
7.1.	Дополнительные сведения об использовании земельного участка	—
8.	Кадастровый или иной государственный учетный номер (инвентарный) здания, сооружения, объекта незавершенного строительства, расположенного на земельном участке	47:03:0811001:197
9.	Сведения о земельных участках (землях общего пользования, территории общего пользования), посредством которых обеспечивается доступ	земли общего пользования
10.	Иные сведения	—

4. Пояснения к сведениям об уточняемом земельном участке с кадастровым номером 47:03:0811002:14 :	
1.	—

1. Сведения о характерных точках границы уточняемого земельного участка с кадастровым номером 47:03:0811002:21 :	
--	--

КАРТА-ПЛАН ТЕРРИТОРИИ							
Сведения об уточняемых земельных участках							
Система координат МСК-47						Зона № 2	
Обозначение характерных точек границ	Координаты, м				Метод определения координат	Формулы, примененные для расчета средней квадратической погрешности определения координат характерных точек границ (M _t), с подставленными в такие формулы значениями и итоговые (вычисленные) значения M _t , м	Описание закрепления точки
	содержатся в Едином государственном реестре недвижимости		определены в результате выполнения комплексных кадастровых работ				
	X	Y	X	Y			
1	2	3	4	5	6	7	8
н7У	—	—	532263, 16	221806 4,75	Фотограмметрический метод	M _t = 0,1 м	Закрепление отсутствует
10	—	—	532278, 60	221809 1,85	Фотограмметрический метод	M _t = 0,1 м	—
9	—	—	532267, 76	221810 1,19	Фотограмметрический метод	M _t = 0,1 м	—
8	—	—	532264, 45	221810 5,20	Фотограмметрический метод	M _t = 0,1 м	—
3	—	—	532263, 30	221810 7,55	Фотограмметрический метод	M _t = 0,1 м	—
7	—	—	532249, 30	221812 4,05	Фотограмметрический метод	M _t = 0,1 м	—
н8У	—	—	532243, 14	221813 1,24	Фотограмметрический метод	M _t = 0,1 м	Закрепление отсутствует
н6У	—	—	532229, 60	221810 0,96	Фотограмметрический метод	M _t = 0,1 м	Отсутствует
н7У	—	—	532263, 16	221806 4,75	Фотограмметрический метод	M _t = 0,1 м	Закрепление отсутствует
2. Сведения о частях границ уточняемого земельного участка с кадастровым номером 47:03:0811002:21 :							
Обозначение части границ		Горизонтальное проложение (S), м	Описание прохождения части границ	Сведения о согласовании местоположения границ(согласовано/спорное)			
от т.	до т.						
1	2	3	4	5			
н7У	10	31,19	—	согласовано			
10	9	14,31	—	согласовано			
9	8	5,20	—	согласовано			

КАРТА-ПЛАН ТЕРРИТОРИИ				
Сведения об уточняемых земельных участках				
8	3	2,62	—	согласовано
3	7	21,64	—	согласовано
7	н8У	9,47	—	согласовано
н8У	н6У	33,17	—	согласовано
н6У	н7У	49,37	—	согласовано
3. Сведения о характеристиках уточняемого земельного участка с кадастровым номером 47:03:0811002:21 :				
№ п/п	Наименование характеристик земельного участка		Значение характеристики	
1	2		3	
1.	Сведения об адресе земельного участка		—	
1.1.	Сведения об ином месте нахождения земельного участка, не являющегося объектом адресации, в структурированном виде		обл. Ленинградская, р-н Приозерский, с/п Громовское, п. Приладожское	
1.2.	Дополнительные сведения о месте нахождения земельного участка		—	
2.	Площадь земельного участка ± величина погрешности определения(вычисления) площади ($P \pm \Delta P$), м ²		1500±14	
3.	Формула, примененная для вычисления предельной погрешности определения площади земельного участка, с подставленными значениями и итоговые (вычисленные) значения (ΔP), м ²		$\Delta P = 3,5 \cdot M_t \cdot \sqrt{P_{\text{док}}} = 3,5 \cdot 0,10 \cdot \sqrt{1500} = 14$	
4.	Площадь земельного участка согласно сведениям Единого государственного реестра недвижимости ($P_{\text{кад}}$), м ²		1500	
5.	Оценка расхождения P и $P_{\text{кад}}$ ($P - P_{\text{кад}}$), м ²		0	
6.	Предельный минимальный и максимальный размеры земельного участка ($P_{\text{мин}}$ и $P_{\text{макс}}$), м ²		—	
7.	Вид (виды) разрешенного использования		для индивидуального жилищного строительства	
7.1.	Дополнительные сведения об использовании земельного участка		—	
8.	Кадастровый или иной государственный учетный номер (инвентарный) здания, сооружения, объекта незавершенного строительства, расположенного на земельном участке		—	
9.	Сведения о земельных участках (землях общего пользования, территории общего пользования), посредством которых обеспечивается доступ		земли общего пользования	
10.	Иные сведения		—	
4. Пояснения к сведениям об уточняемом земельном участке с кадастровым номером 47:03:0811002:21 :				
1.	—			
1. Сведения о характерных точках границы уточняемого земельного участка с кадастровым номером 47:03:0811002:29 :				

КАРТА-ПЛАН ТЕРРИТОРИИ							
Сведения об уточняемых земельных участках							
Система координат МСК-47						Зона № 2	
Обозначение характерных точек границ	Координаты, м				Метод определения координат	Формулы, примененные для расчета средней квадратической погрешности определения координат характерных точек границ (M _t), с подставленными в такие формулы значениями и итоговые (вычисленные) значения M _t , м	Описание закрепления точки
	содержатся в Едином государственном реестре недвижимости		определены в результате выполнения комплексных кадастровых работ				
	X	Y	X	Y			
1	2	3	4	5	6	7	8
н9У	—	—	532792, 34	221993 5,69	Фотограмметрический метод	Mt = 0,1 м	Отсутствует
34	—	—	532835, 64	222000 9,24	Фотограмметрический метод	Mt = 0,1 м	—
11	—	—	532803, 73	222003 0,25	Фотограмметрический метод	Mt = 0,1 м	—
12	—	—	532774, 15	221998 0,82	Фотограмметрический метод	Mt = 0,1 м	—
н10У	—	—	532756, 73	221995 2,22	Фотограмметрический метод	Mt = 0,1 м	Отсутствует
н11У	—	—	532772, 93	221994 1,36	Фотограмметрический метод	Mt = 0,1 м	Отсутствует
н12У	—	—	532776, 07	221994 6,42	Фотограмметрический метод	Mt = 0,1 м	Отсутствует
н9У	—	—	532792, 34	221993 5,69	Фотограмметрический метод	Mt = 0,1 м	Отсутствует
2. Сведения о частях границ уточняемого земельного участка с кадастровым номером 47:03:0811002:29 :							
Обозначение части границ		Горизонтальное проложение (S), м	Описание прохождения части границ	Сведения о согласовании местоположения границ(согласовано/спорное)			
от т.	до т.						
1	2	3	4	5			
н9У	34	85,35	—	согласовано			
34	11	38,21	—	согласовано			
11	12	57,60	—	согласовано			
12	н10У	33,49	—	согласовано			
н10У	н11У	19,50	—	согласовано			
н11У	н12У	5,96	—	согласовано			

КАРТА-ПЛАН ТЕРРИТОРИИ				
Сведения об уточняемых земельных участках				
н12У	н9У	19,49	—	согласовано
3. Сведения о характеристиках уточняемого земельного участка с кадастровым номером 47:03:0811002:29 :				
№ п/п	Наименование характеристик земельного участка	Значение характеристики		
1	2	3		
1.	Сведения об адресе земельного участка	—		
1.1.	Сведения об ином месте нахождения земельного участка, не являющегося объектом адресации, в структурированном виде	обл. Ленинградская, р-н Приозерский, с/п Громовское, п. Приладожское		
1.2.	Дополнительные сведения о месте нахождения земельного участка	—		
2.	Площадь земельного участка ± величина погрешности определения(вычисления) площади ($P \pm \Delta P$), м ²	3400±20		
3.	Формула, примененная для вычисления предельной погрешности определения площади земельного участка, с подставленными значениями и итоговые (вычисленные) значения (ΔP), м ²	$\Delta P = 3,5 \cdot M_t \cdot \sqrt{P_{\text{док}}} = 3,5 \cdot 0,10 \cdot \sqrt{3400} = 20$		
4.	Площадь земельного участка согласно сведениям Единого государственного реестра недвижимости ($P_{\text{кад}}$), м ²	3400		
5.	Оценка расхождения P и $P_{\text{кад}}$ ($P - P_{\text{кад}}$), м ²	0		
6.	Предельный минимальный и максимальный размеры земельного участка ($P_{\text{мин}}$ и $P_{\text{макс}}$), м ²	—		
7.	Вид (виды) разрешенного использования	для ведения личного подсобного хозяйства		
7.1.	Дополнительные сведения об использовании земельного участка	—		
8.	Кадастровый или иной государственный учетный номер (инвентарный) здания, сооружения, объекта незавершенного строительства, расположенного на земельном участке	47:03:0000000:19707		
9.	Сведения о земельных участках (землях общего пользования, территории общего пользования), посредством которых обеспечивается доступ	земли общего пользования		
10.	Иные сведения	—		
4. Пояснения к сведениям об уточняемом земельном участке с кадастровым номером 47:03:0811002:29 :				
1.	—			
1. Сведения о характерных точках границы уточняемого земельного участка с кадастровым номером 47:03:0811002:30 :				

КАРТА-ПЛАН ТЕРРИТОРИИ							
Сведения об уточняемых земельных участках							
Система координат МСК-47						Зона № 2	
Обозначение характерных точек границ	Координаты, м				Метод определения координат	Формулы, примененные для расчета средней квадратической погрешности определения координат характерных точек границ (M _t), с подставленными в такие формулы значениями и итоговые (вычисленные) значения M _t , м	Описание закрепления точки
	содержатся в Едином государственном реестре недвижимости		определены в результате выполнения комплексных кадастровых работ				
	X	Y	X	Y			
1	2	3	4	5	6	7	8
2	—	—	532248, 95	221796 8,50	Фотограмметрический метод	M _t = 0,1 м	—
н13У	—	—	532263, 21	221801 0,10	Фотограмметрический метод	M _t = 0,1 м	Отсутствует
н14У	—	—	532221, 60	221802 5,67	Фотограмметрический метод	M _t = 0,1 м	Отсутствует
н15У	—	—	532214, 26	221800 5,63	Фотограмметрический метод	M _t = 0,1 м	Отсутствует
н16У	—	—	532212, 04	221799 9,44	Фотограмметрический метод	M _t = 0,1 м	Отсутствует
1	—	—	532210, 45	221797 9,50	Фотограмметрический метод	M _t = 0,1 м	—
2	—	—	532248, 95	221796 8,50	Фотограмметрический метод	M _t = 0,1 м	—
2. Сведения о частях границ уточняемого земельного участка с кадастровым номером 47:03:0811002:30 :							
Обозначение части границ		Горизонтальное проложение (S), м	Описание прохождения части границ	Сведения о согласовании местоположения границ(согласовано/спорное)			
от т.	до т.						
1	2	3	4	5			
2	н13У	43,98	—	согласовано			
н13У	н14У	44,43	—	согласовано			
н14У	н15У	21,34	—	согласовано			
н15У	н16У	6,58	—	согласовано			
н16У	1	20,00	—	согласовано			
1	2	40,04	—	согласовано			

КАРТА-ПЛАН ТЕРРИТОРИИ

Сведения об уточняемых земельных участках

3. Сведения о характеристиках уточняемого земельного участка с кадастровым номером 47:03:0811002:30 :

№ п/п	Наименование характеристик земельного участка	Значение характеристики
1	2	3
1.	Сведения об адресе земельного участка	—
1.1.	Сведения об ином месте нахождения земельного участка, не являющегося объектом адресации, в структурированном виде	Ленинградская область, Приозерский муниципальный район, Громовское сельское поселение, п. Приладожское, уч.2
1.2.	Дополнительные сведения о месте нахождения земельного участка	—
2.	Площадь земельного участка ± величина погрешности определения(вычисления) площади ($P \pm \Delta P$), м ²	2002±16
3.	Формула, примененная для вычисления предельной погрешности определения площади земельного участка, с подставленными значениями и итоговые (вычисленные) значения (ΔP), м ²	$\Delta P = 3,5 \cdot M_t \cdot \sqrt{P_{\text{док}}} = 3,5 \cdot 0,10 \cdot \sqrt{2000} = 16$
4.	Площадь земельного участка согласно сведениям Единого государственного реестра недвижимости ($P_{\text{кад}}$), м ²	2000
5.	Оценка расхождения P и $P_{\text{кад}}$ ($P - P_{\text{кад}}$), м ²	2
6.	Предельный минимальный и максимальный размеры земельного участка ($P_{\text{мин}}$ и $P_{\text{макс}}$), м ²	—
7.	Вид (виды) разрешенного использования	для индивидуального жилищного строительства
7.1.	Дополнительные сведения об использовании земельного участка	—
8.	Кадастровый или иной государственный учетный номер (инвентарный) здания, сооружения, объекта незавершенного строительства, расположенного на земельном участке	—
9.	Сведения о земельных участках (землях общего пользования, территории общего пользования), посредством которых обеспечивается доступ	земли общего пользования
10.	Иные сведения	—

4. Пояснения к сведениям об уточняемом земельном участке с кадастровым номером 47:03:0811002:30 :

1.	—
----	---

1. Сведения о характерных точках границы уточняемого земельного участка с кадастровым номером 47:03:0811004:6 :

КАРТА-ПЛАН ТЕРРИТОРИИ							
Сведения об уточняемых земельных участках							
Система координат МСК-47						Зона № 2	
Обозначение характерных точек границ	Координаты, м				Метод определения координат	Формулы, примененные для расчета средней квадратической погрешности определения координат характерных точек границ (M _t), с подставленными в такие формулы значениями и итоговые (вычисленные) значения M _t , м	Описание закрепления точки
	содержатся в Едином государственном реестре недвижимости		определены в результате выполнения комплексных кадастровых работ				
	X	Y	X	Y			
1	2	3	4	5	6	7	8
н38У	—	—	533091, 29	222019 7,46	Фотограмметрический метод	M _t = 0,1 м	Отсутствует
н39У	—	—	533101, 46	222022 6,81	Фотограмметрический метод	M _t = 0,1 м	Отсутствует
н40У	—	—	533059, 46	222025 0,79	Фотограмметрический метод	M _t = 0,1 м	Отсутствует
25	—	—	533047, 27	222022 3,04	Фотограмметрический метод	M _t = 0,1 м	—
н38У	—	—	533091, 29	222019 7,46	Фотограмметрический метод	M _t = 0,1 м	Отсутствует
2. Сведения о частях границ уточняемого земельного участка с кадастровым номером 47:03:0811004:6 :							
Обозначение части границ		Горизонтальное проложение (S), м	Описание прохождения части границ	Сведения о согласовании местоположения границ(согласовано/спорное)			
от т.	до т.						
1	2	3	4	5			
н38У	н39У	31,06	—	согласовано			
н39У	н40У	48,36	—	согласовано			
н40У	25	30,31	—	согласовано			
25	н38У	50,91	—	согласовано			
3. Сведения о характеристиках уточняемого земельного участка с кадастровым номером 47:03:0811004:6 :							
№ п/п	Наименование характеристик земельного участка			Значение характеристики			
1	2			3			
1.	Сведения об адресе земельного участка			—			
1.1.	Сведения об ином месте нахождения земельного участка, не являющегося объектом адресации, в структурированном виде			Ленинградская область, Приозерский район, Громовское сельское поселение, п. Приладожское			
1.2.	Дополнительные сведения о месте нахождения			—			

КАРТА-ПЛАН ТЕРРИТОРИИ							
Сведения об уточняемых земельных участках							
1	2				3		
	земельного участка						
2.	Площадь земельного участка ± величина погрешности определения(вычисления) площади ($P \pm \Delta P$), м ²				1505±14		
3.	Формула, примененная для вычисления предельной погрешности определения площади земельного участка, с подставленными значениями и итоговые (вычисленные) значения (ΔP), м ²				$\Delta P = 3,5 \cdot M_t \cdot \sqrt{P_{\text{док}}} = 3,5 \cdot 0,10 \cdot \sqrt{1500} = 14$		
4.	Площадь земельного участка согласно сведениям Единого государственного реестра недвижимости ($P_{\text{кад}}$), м ²				1500		
5.	Оценка расхождения P и $P_{\text{кад}}$ ($P - P_{\text{кад}}$), м ²				5		
6.	Предельный минимальный и максимальный размеры земельного участка ($P_{\text{мин}}$ и $P_{\text{макс}}$), м ²				—		
7.	Вид (виды) разрешенного использования				для индивидуального жилищного строительства		
7.1.	Дополнительные сведения об использовании земельного участка				—		
8.	Кадастровый или иной государственный учетный номер (инвентарный) здания, сооружения, объекта незавершенного строительства, расположенного на земельном участке				—		
9.	Сведения о земельных участках (землях общего пользования, территории общего пользования), посредством которых обеспечивается доступ				земли общего пользования		
10.	Иные сведения				—		
4. Пояснения к сведениям об уточняемом земельном участке с кадастровым номером 47:03:0811004:6 :							
1.	—						
1. Сведения о характерных точках границы уточняемого земельного участка с кадастровым номером 47:03:0811004:9 :							
Система координат МСК-47						Зона № 2	
Обозначение характерных точек границ	Координаты, м				Метод определения координат	Формулы, примененные для расчета средней квадратической погрешности определения координат характерных точек границ (M_t), с подставленными в такие формулы значениями и итоговые (вычисленные) значения M_t , м	Описание закрепления точки
	содержатся в Едином государственном реестре недвижимости		определены в результате выполнения комплексных кадастровых работ				
	X	Y	X	Y			
1	2	3	4	5	6	7	8
н44У	—	—	531695,09	2219469,61	Фотограмметрический метод	$M_t = 0,1$ м	Отсутствует

КАРТА-ПЛАН ТЕРРИТОРИИ							
Сведения об уточняемых земельных участках							
н45У	—	—	531703,89	2219491,55	Фотограмметрический метод	Mt = 0,1 м	Отсутствует
н46У	—	—	531692,74	2219498,67	Фотограмметрический метод	Mt = 0,1 м	Отсутствует
н47У	—	—	531689,20	2219500,65	Фотограмметрический метод	Mt = 0,1 м	Отсутствует
н48У	—	—	531666,98	2219511,12	Фотограмметрический метод	Mt = 0,1 м	Отсутствует
н49У	—	—	531659,92	2219495,73	Фотограмметрический метод	Mt = 0,1 м	Отсутствует
н50У	—	—	531667,04	2219492,39	Фотограмметрический метод	Mt = 0,1 м	Отсутствует
н51У	—	—	531662,48	2219481,93	Фотограмметрический метод	Mt = 0,1 м	Отсутствует
н52У	—	—	531659,93	2219482,98	Фотограмметрический метод	Mt = 0,1 м	Отсутствует
н53У	—	—	531654,35	2219469,99	Фотограмметрический метод	Mt = 0,1 м	Отсутствует
н54У	—	—	531656,56	2219466,87	Фотограмметрический метод	Mt = 0,1 м	Отсутствует
н55У	—	—	531668,08	2219465,94	Фотограмметрический метод	Mt = 0,1 м	Отсутствует
н56У	—	—	531676,29	2219460,43	Фотограмметрический метод	Mt = 0,1 м	Отсутствует
н57У	—	—	531688,90	2219454,89	Фотограмметрический метод	Mt = 0,1 м	Отсутствует
н44У	—	—	531695,09	2219469,61	Фотограмметрический метод	Mt = 0,1 м	Отсутствует

2. Сведения о частях границ уточняемого земельного участка с кадастровым номером 47:03:0811004:9 :				
Обозначение части границ		Горизонтальное проложение (S), м	Описание прохождения части границ	Сведения о согласовании местоположения границ(согласовано/спорное)
от т.	до т.			
1	2	3	4	5
н44У	н45У	23,64	—	согласовано
н45У	н46У	13,23	—	согласовано
н46У	н47У	4,06	—	согласовано
н47У	н48У	24,56	—	согласовано
н48У	н49У	16,93	—	согласовано

КАРТА-ПЛАН ТЕРРИТОРИИ				
Сведения об уточняемых земельных участках				
н49У	н50У	7,86	—	согласовано
н50У	н51У	11,41	—	согласовано
н51У	н52У	2,76	—	согласовано
н52У	н53У	14,14	—	согласовано
н53У	н54У	3,82	—	согласовано
н54У	н55У	11,56	—	согласовано
н55У	н56У	9,89	—	согласовано
н56У	н57У	13,77	—	согласовано
н57У	н44У	15,97	—	согласовано
3. Сведения о характеристиках уточняемого земельного участка с кадастровым номером 47:03:0811004:9 :				
№ п/п	Наименование характеристик земельного участка	Значение характеристики		
1	2	3		
1.	Сведения об адресе земельного участка	—		
1.1.	Сведения об ином месте нахождения земельного участка, не являющегося объектом адресации, в структурированном виде	обл. Ленинградская, р-н Приозерский, с/п Громовское, п. Приладожское		
1.2.	Дополнительные сведения о месте нахождения земельного участка	—		
2.	Площадь земельного участка ± величина погрешности определения(вычисления) площади ($P \pm \Delta P$), м ²	1605±14		
3.	Формула, примененная для вычисления предельной погрешности определения площади земельного участка, с подставленными значениями и итоговые (вычисленные) значения (ΔP), м ²	$\Delta P = 3,5 \cdot M_t \cdot \sqrt{P_{\text{док}}} = 3,5 \cdot 0,10 \cdot \sqrt{1602} = 14$		
4.	Площадь земельного участка согласно сведениям Единого государственного реестра недвижимости ($P_{\text{кад}}$), м ²	1602		
5.	Оценка расхождения P и $P_{\text{кад}}$ ($P - P_{\text{кад}}$), м ²	3		
6.	Предельный минимальный и максимальный размеры земельного участка ($P_{\text{мин}}$ и $P_{\text{макс}}$), м ²	—		
7.	Вид (виды) разрешенного использования	для ведения личного подсобного хозяйства		
7.1.	Дополнительные сведения об использовании земельного участка	—		
8.	Кадастровый или иной государственный учетный номер (инвентарный) здания, сооружения, объекта незавершенного строительства, расположенного на земельном участке	—		
9.	Сведения о земельных участках (землях общего пользования, территории общего пользования), посредством которых обеспечивается доступ	земли общего пользования		
10.	Иные сведения	—		
4. Пояснения к сведениям об уточняемом земельном участке с кадастровым номером 47:03:0811004:9 :				
1.	—			
1. Сведения о характерных точках границы уточняемого земельного участка с кадастровым номером 47:03:0811004:16 :				

КАРТА-ПЛАН ТЕРРИТОРИИ							
Сведения об уточняемых земельных участках							
Система координат МСК-47						Зона № 2	
Обозначение характерных точек границ	Координаты, м				Метод определения координат	Формулы, примененные для расчета средней квадратической погрешности определения координат характерных точек границ (M _t), с подставленными в такие формулы значениями и итоговые (вычисленные) значения M _t , м	Описание закрепления точки
	содержатся в Едином государственном реестре недвижимости		определены в результате выполнения комплексных кадастровых работ				
	X	Y	X	Y			
1	2	3	4	5	6	7	8
н25У	—	—	531410, 41	222078 9,34	Фотограмметрический метод	M _t = 0,1 м	Отсутствует
н26У	—	—	531450, 57	222081 7,60	Фотограмметрический метод	M _t = 0,1 м	Отсутствует
н27У	—	—	531434, 45	222084 2,75	Фотограмметрический метод	M _t = 0,1 м	Отсутствует
н28У	—	—	531393, 06	222081 4,67	Фотограмметрический метод	M _t = 0,1 м	Отсутствует
н25У	—	—	531410, 41	222078 9,34	Фотограмметрический метод	M _t = 0,1 м	Отсутствует
2. Сведения о частях границ уточняемого земельного участка с кадастровым номером 47:03:0811004:16 :							
Обозначение части границ		Горизонтальное проложение (S), м	Описание прохождения части границ	Сведения о согласовании местоположения границ(согласовано/спорное)			
от т.	до т.						
1	2	3	4	5			
н25У	н26У	49,11	—	согласовано			
н26У	н27У	29,87	—	согласовано			
н27У	н28У	50,02	—	согласовано			
н28У	н25У	30,70	—	согласовано			
3. Сведения о характеристиках уточняемого земельного участка с кадастровым номером 47:03:0811004:16 :							
№ п/п	Наименование характеристик земельного участка			Значение характеристики			
1	2			3			
1.	Сведения об адресе земельного участка			—			
1.1.	Сведения об ином месте нахождения земельного участка, не являющегося объектом адресации, в структурированном виде			обл. Ленинградская, р-н Приозерский, с/п Громовское, п. Приладожское			
1.2.	Дополнительные сведения о месте нахождения			—			

КАРТА-ПЛАН ТЕРРИТОРИИ							
Сведения об уточняемых земельных участках							
1	2				3		
	земельного участка						
2.	Площадь земельного участка ± величина погрешности определения(вычисления) площади (Р ± ΔР), м²				1501±14		
3.	Формула, примененная для вычисления предельной погрешности определения площади земельного участка, с подставленными значениями и итоговые (вычисленные) значения (ΔР), м2				$\Delta P = 3,5 \cdot M_t \cdot \sqrt{P_{\text{док}}} = 3,5 \cdot 0,10 \cdot \sqrt{1500} = 14$		
4.	Площадь земельного участка согласно сведениям Единого государственного реестра недвижимости (Ркад), м²				1500		
5.	Оценка расхождения Р и Ркад (Р – Ркад), м²				1		
6.	Предельный минимальный и максимальный размеры земельного участка (Рмин и Рмакс), м²				—		
7.	Вид (виды) разрешенного использования				для индивидуального жилищного строительства		
7.1.	Дополнительные сведения об использовании земельного участка				—		
8.	Кадастровый или иной государственный учетный номер (инвентарный) здания, сооружения, объекта незавершенного строительства, расположенного на земельном участке				47:03:0000000:19693		
9.	Сведения о земельных участках (землях общего пользования, территории общего пользования), посредством которых обеспечивается доступ				земли общего пользования		
10.	Иные сведения				—		
4. Пояснения к сведениям об уточняемом земельном участке с кадастровым номером 47:03:0811004:16 :							
1.	—						
1. Сведения о характерных точках границы уточняемого земельного участка с кадастровым номером 47:03:0811004:27 :							
Система координат МСК-47							
Зона № 2							
Обозначение характерных точек границ	Координаты, м				Метод определения координат	Формулы, примененные для расчета средней квадратической погрешности определения координат характерных точек границ (Мt), с подставленными в такие формулы значениями и итоговые (вычисленные) значения Мt, м	Описание закрепления точки
	содержатся в Едином государственном реестре недвижимости		определены в результате выполнения комплексных кадастровых работ				
	Х	У	Х	У			
1	2	3	4	5	6	7	8
38	—	—	532695, 16	222038 1,30	Фотограмметрический метод	Mt = 0,1 м	—

КАРТА-ПЛАН ТЕРРИТОРИИ

Сведения об уточняемых земельных участках

н32У	—	—	532710, 22	222040 8,14	Фотограммет рический метод	Mt = 0,1 м	Отсутствует
н33У	—	—	532668, 62	222043 2,84	Фотограммет рический метод	Mt = 0,1 м	Отсутствует
39	—	—	532653, 80	222040 4,63	Фотограммет рический метод	Mt = 0,1 м	—
38	—	—	532695, 16	222038 1,30	Фотограммет рический метод	Mt = 0,1 м	—

2. Сведения о частях границ уточняемого земельного участка с кадастровым номером

47:03:0811004:27 :

Обозначение части границ		Горизонтальное проложение (S), м	Описание прохождения части границ	Сведения о согласовании местоположения границ(согласовано/спорное)
от т.	до т.			
1	2	3	4	5
38	н32У	30,78	—	согласовано
н32У	н33У	48,38	—	согласовано
н33У	39	31,87	—	согласовано
39	38	47,49	—	согласовано

3. Сведения о характеристиках уточняемого земельного участка с кадастровым номером

47:03:0811004:27 :

№ п/п	Наименование характеристик земельного участка	Значение характеристики
1	2	3
1.	Сведения об адресе земельного участка	—
1.1.	Сведения об ином месте нахождения земельного участка, не являющегося объектом адресации, в структурированном виде	обл. Ленинградская, р-н Приозерский, с/п Громовское, п. Приладожское
1.2.	Дополнительные сведения о месте нахождения земельного участка	—
2.	Площадь земельного участка ± величина погрешности определения(вычисления) площади ($P \pm \Delta P$), м ²	1501±14
3.	Формула, примененная для вычисления предельной погрешности определения площади земельного участка, с подставленными значениями и итоговые (вычисленные) значения (ΔP), м ²	$\Delta P = 3,5 \cdot M_t \cdot \sqrt{P_{\text{док}}} = 3,5 \cdot 0,10 \cdot \sqrt{1500} = 14$
4.	Площадь земельного участка согласно сведениям Единого государственного реестра недвижимости ($P_{\text{кад}}$), м ²	1500
5.	Оценка расхождения P и $P_{\text{кад}}$ ($P - P_{\text{кад}}$), м ²	1
6.	Предельный минимальный и максимальный размеры земельного участка ($P_{\text{мин}}$ и $P_{\text{макс}}$), м ²	—
7.	Вид (виды) разрешенного использования	для индивидуального жилищного строительства
7.1.	Дополнительные сведения об использовании земельного участка	—
8.	Кадастровый или иной государственный учетный номер (инвентарный) здания, сооружения, объекта незавершенного строительства, расположенного	47:03:0811001:181

КАРТА-ПЛАН ТЕРРИТОРИИ							
Сведения об уточняемых земельных участках							
1	2				3		
	на земельном участке						
9.	Сведения о земельных участках (землях общего пользования, территории общего пользования), посредством которых обеспечивается доступ				земли общего пользования		
10.	Иные сведения				—		
4. Пояснения к сведениям об уточняемом земельном участке с кадастровым номером 47:03:0811004:27 :							
1.	—						
1. Сведения о характерных точках границы уточняемого земельного участка с кадастровым номером 47:03:0811004:46 :							
Система координат МСК-47						Зона № 2	
Обозначение характерных точек границ	Координаты, м				Метод определения координат	Формулы, примененные для расчета средней квадратической погрешности определения координат характерных точек границ (M _t), с подставленными в такие формулы значениями и итоговые (вычисленные) значения M _t , м	Описание закрепления точки
	содержатся в Едином государственном реестре недвижимости		определены в результате выполнения комплексных кадастровых работ				
	X	Y	X	Y			
1	2	3	4	5	6	7	8
37	—	—	532172, 11	221964 1,86	Фотограмметрический метод	M _t = 0,1 м	—
36	—	—	532191, 38	221964 3,85	Фотограмметрический метод	M _t = 0,1 м	—
35	—	—	532215, 20	221964 6,52	Фотограмметрический метод	M _t = 0,1 м	—
н36У	—	—	532229, 45	221964 8,61	Фотограмметрический метод	M _t = 0,1 м	Закрепление отсутствует
н37У	—	—	532228, 29	221966 8,71	Фотограмметрический метод	M _t = 0,1 м	Закрепление отсутствует
н35У	—	—	532169, 21	221966 2,06	Фотограмметрический метод	M _t = 0,1 м	Отсутствует
37	—	—	532172, 11	221964 1,86	Фотограмметрический метод	M _t = 0,1 м	—

КАРТА-ПЛАН ТЕРРИТОРИИ				
Сведения об уточняемых земельных участках				
2. Сведения о частях границ уточняемого земельного участка с кадастровым номером 47:03:0811004:46 :				
Обозначение части границ		Горизонтальное проложение (S), м	Описание прохождения части границ	Сведения о согласовании местоположения границ(согласовано/спорное)
от т.	до т.			
1	2	3	4	5
37	36	19,37	—	согласовано
36	35	23,97	—	согласовано
35	н36У	14,40	—	согласовано
н36У	н37У	20,13	—	согласовано
н37У	н35У	59,45	—	согласовано
н35У	37	20,41	—	согласовано
3. Сведения о характеристиках уточняемого земельного участка с кадастровым номером 47:03:0811004:46 :				
№ п/п	Наименование характеристик земельного участка		Значение характеристики	
1	2		3	
1.	Сведения об адресе земельного участка		—	
1.1.	Сведения об ином месте нахождения земельного участка, не являющегося объектом адресации, в структурированном виде		обл. Ленинградская, р-н Приозерский, с/п Громовское, п. Приладожское	
1.2.	Дополнительные сведения о месте нахождения земельного участка		—	
2.	Площадь земельного участка ± величина погрешности определения(вычисления) площади ($P \pm \Delta P$), м ²		1200±12	
3.	Формула, примененная для вычисления предельной погрешности определения площади земельного участка, с подставленными значениями и итоговые (вычисленные) значения (ΔP), м ²		$\Delta P = 3,5 \cdot M_t \cdot \sqrt{P_{\text{док}}} = 3,5 \cdot 0,10 \cdot \sqrt{1200} = 12$	
4.	Площадь земельного участка согласно сведениям Единого государственного реестра недвижимости ($P_{\text{кад}}$), м ²		1200	
5.	Оценка расхождения P и $P_{\text{кад}}$ ($P - P_{\text{кад}}$), м ²		0	
6.	Предельный минимальный и максимальный размеры земельного участка ($P_{\text{мин}}$ и $P_{\text{макс}}$), м ²		—	
7.	Вид (виды) разрешенного использования		для индивидуального жилищного строительства	
7.1.	Дополнительные сведения об использовании земельного участка		—	
8.	Кадастровый или иной государственный учетный номер (инвентарный) здания, сооружения, объекта незавершенного строительства, расположенного на земельном участке		47:03:0000000:19273	
9.	Сведения о земельных участках (землях общего пользования, территории общего пользования), посредством которых обеспечивается доступ		земли общего пользования	
10.	Иные сведения		—	
4. Пояснения к сведениям об уточняемом земельном участке с кадастровым номером 47:03:0811004:46 :				
1.	—			

КАРТА-ПЛАН ТЕРРИТОРИИ							
Сведения об уточняемых земельных участках							
1. Сведения о характерных точках границы уточняемого земельного участка с кадастровым номером 47:03:0811004:89 :							
Система координат МСК-47						Зона № 2	
Обозначение характерных точек границ	Координаты, м				Метод определения координат	Формулы, примененные для расчета средней квадратической погрешности определения координат характерных точек границ (M _t), с подставленными в такие формулы значениями и итоговые (вычисленные) значения M _t , м	Описание закрепления точки
	содержатся в Едином государственном реестре недвижимости		определены в результате выполнения комплексных кадастровых работ				
	X	Y	X	Y			
1	2	3	4	5	6	7	8
н41У	—	—	531171, 17	222054 6,84	Фотограмметрический метод	M _t = 0,1 м	Отсутствует
н42У	—	—	531175, 34	222059 5,61	Фотограмметрический метод	M _t = 0,1 м	Отсутствует
41	—	—	531152, 03	222058 8,66	Фотограмметрический метод	M _t = 0,1 м	—
40	—	—	531144, 09	222058 5,06	Фотограмметрический метод	M _t = 0,1 м	—
32	—	—	531138, 39	222057 7,19	Фотограмметрический метод	M _t = 0,1 м	—
н43У	—	—	531124, 90	222055 7,32	Фотограмметрический метод	M _t = 0,1 м	Отсутствует
н41У	—	—	531171, 17	222054 6,84	Фотограмметрический метод	M _t = 0,1 м	Отсутствует
2. Сведения о частях границ уточняемого земельного участка с кадастровым номером 47:03:0811004:89 :							
Обозначение части границ		Горизонтальное проложение (S), м		Описание прохождения части границ	Сведения о согласовании местоположения границ(согласовано/спорное)		
от т.	до т.						
1	2	3		4	5		
н41У	н42У	48,95		—	согласовано		
н42У	41	24,32		—	согласовано		
41	40	8,72		—	согласовано		
40	32	9,72		—	согласовано		
32	н43У	24,02		—	согласовано		
н43У	н41У	47,44		—	согласовано		

КАРТА-ПЛАН ТЕРРИТОРИИ

Сведения об уточняемых земельных участках

3. Сведения о характеристиках уточняемого земельного участка с кадастровым номером 47:03:0811004:89 :

№ п/п	Наименование характеристик земельного участка	Значение характеристики
1	2	3
1.	Сведения об адресе земельного участка	—
1.1.	Сведения об ином месте нахождения земельного участка, не являющегося объектом адресации, в структурированном виде	обл. Ленинградская, р-н Приозерский, с/пос. Громовское, п. Приладожское
1.2.	Дополнительные сведения о месте нахождения земельного участка	—
2.	Площадь земельного участка ± величина погрешности определения (вычисления) площади ($P \pm \Delta P$), м ²	1500±14
3.	Формула, примененная для вычисления предельной погрешности определения площади земельного участка, с подставленными значениями и итоговые (вычисленные) значения (ΔP), м ²	$\Delta P = 3,5 \cdot M_t \cdot \sqrt{P_{\text{док}}} = 3,5 \cdot 0,10 \cdot \sqrt{1500} = 14$
4.	Площадь земельного участка согласно сведениям Единого государственного реестра недвижимости ($P_{\text{кад}}$), м ²	1500
5.	Оценка расхождения P и $P_{\text{кад}}$ ($P - P_{\text{кад}}$), м ²	0
6.	Предельный минимальный и максимальный размеры земельного участка ($P_{\text{мин}}$ и $P_{\text{макс}}$), м ²	—
7.	Вид (виды) разрешенного использования	для индивидуального жилищного строительства
7.1.	Дополнительные сведения об использовании земельного участка	—
8.	Кадастровый или иной государственный учетный номер (инвентарный) здания, сооружения, объекта незавершенного строительства, расположенного на земельном участке	—
9.	Сведения о земельных участках (землях общего пользования, территории общего пользования), посредством которых обеспечивается доступ	земли общего пользования
10.	Иные сведения	—

4. Пояснения к сведениям об уточняемом земельном участке с кадастровым номером 47:03:0811004:89 :

1.	—
----	---

1. Сведения о характерных точках границы уточняемого земельного участка с кадастровым номером 47:03:0811004:231 :

КАРТА-ПЛАН ТЕРРИТОРИИ							
Сведения об уточняемых земельных участках							
Система координат МСК-47						Зона № 2	
Обозначение характерных точек границ	Координаты, м				Метод определения координат	Формулы, примененные для расчета средней квадратической погрешности определения координат характерных точек границ (M _t), с подставленными в такие формулы значениями и итоговые (вычисленные) значения M _t , м	Описание закрепления точки
	содержатся в Едином государственном реестре недвижимости		определены в результате выполнения комплексных кадастровых работ				
	X	Y	X	Y			
1	2	3	4	5	6	7	8
н30У	—	—	531158, 88	222066 9,01	Фотограмметрический метод	M _t = 0,1 м	Закрепление отсутствует
н31У	—	—	531183, 84	222068 2,69	Фотограмметрический метод	M _t = 0,1 м	Закрепление отсутствует
31	—	—	531139, 14	222072 4,41	Фотограмметрический метод	M _t = 0,1 м	—
н29У	—	—	531119, 82	222071 0,27	Фотограмметрический метод	M _t = 0,1 м	Отсутствует
н30У	—	—	531158, 88	222066 9,01	Фотограмметрический метод	M _t = 0,1 м	Закрепление отсутствует
2. Сведения о частях границ уточняемого земельного участка с кадастровым номером 47:03:0811004:231 :							
Обозначение части границ		Горизонтальное проложение (S), м		Описание прохождения части границ	Сведения о согласовании местоположения границ(согласовано/спорное)		
от т.	до т.						
1	2	3		4	5		
н30У	н31У	28,46		—	согласовано		
н31У	31	61,14		—	согласовано		
31	н29У	23,94		—	согласовано		
н29У	н30У	56,82		—	согласовано		
3. Сведения о характеристиках уточняемого земельного участка с кадастровым номером 47:03:0811004:231 :							
№ п/п	Наименование характеристик земельного участка			Значение характеристики			
1	2			3			
1.	Сведения об адресе земельного участка			—			
1.1.	Сведения об ином месте нахождения земельного участка, не являющегося объектом адресации, в структурированном виде			Ленинградская область, Приозерский район, п. Приладожское			
1.2.	Дополнительные сведения о месте нахождения			—			

КАРТА-ПЛАН ТЕРРИТОРИИ		
Сведения об уточняемых земельных участках		
1	2	3
	земельного участка	
2.	Площадь земельного участка $\pm$ величина погрешности определения(вычисления) площади ($P \pm \Delta P$), м ²	1501 $\pm$ 14
3.	Формула, примененная для вычисления предельной погрешности определения площади земельного участка, с подставленными значениями и итоговые (вычисленные) значения (ΔP), м ²	$\Delta P = 3,5 \cdot M_t \cdot \sqrt{P_{\text{док}}} = 3,5 \cdot 0,10 \cdot \sqrt{1501} = 14$
4.	Площадь земельного участка согласно сведениям Единого государственного реестра недвижимости ($P_{\text{кад}}$), м ²	1501
5.	Оценка расхождения P и $P_{\text{кад}}$ ($P - P_{\text{кад}}$), м ²	0
6.	Предельный минимальный и максимальный размеры земельного участка ($P_{\text{мин}}$ и $P_{\text{макс}}$), м ²	—
7.	Вид (виды) разрешенного использования	Для индивидуального жилищного строительства
7.1.	Дополнительные сведения об использовании земельного участка	—
8.	Кадастровый или иной государственный учетный номер (инвентарный) здания, сооружения, объекта незавершенного строительства, расположенного на земельном участке	—
9.	Сведения о земельных участках (землях общего пользования, территории общего пользования), посредством которых обеспечивается доступ	земли общего пользования
10.	Иные сведения	—
4. Пояснения к сведениям об уточняемом земельном участке с кадастровым номером 47:03:0811004:231 :		
1.	—	

КАРТА-ПЛАН ТЕРРИТОРИИ							
Сведения об уточняемых земельных участках, необходимые для исправления реестровых ошибок в сведениях о местоположении их границ							
1. Сведения о характерных точках границ уточняемого земельного участка с кадастровым номером 47:03:0811004:42							
Система координат МСК-47					Зона № 2		
Обозначение характерных точек границ	Координаты, м				Метод определения координат	Формулы, примененные для расчета средней квадратической погрешности определения координат характерных точек границ (M _t), с подставленными в такие формулы значениями и итоговые (вычисленные) значения M _t , м	Описание закрепления точки
	содержатся в Едином государственно м реестре недвижимости		определены в результате выполнения комплексных кадастровых работ				
	X	Y	X	Y			
1	2	3	4	5	6	7	8
29	532656, 44	222006 0,62	532656, 44	222006 0,62	Фотограмметрический метод	M _t = 0,1 м	—
н24У	—	—	532641, 80	222007 3,30	Фотограмметрический метод	M _t = 0,1 м	Отсутствует
н23У	—	—	532662, 95	222009 7,23	Фотограмметрический метод	M _t = 0,1 м	Отсутствует
н22У	—	—	532667, 05	222009 3,70	Фотограмметрический метод	M _t = 0,1 м	Отсутствует
н21У	—	—	532675, 21	222010 3,76	Фотограмметрический метод	M _t = 0,1 м	Отсутствует
н20У	—	—	532670, 39	222011 0,31	Фотограмметрический метод	M _t = 0,1 м	Отсутствует
28	532675, 05	222008 5,09	—	—	Фотограмметрический метод	M _t = 0,1 м	—
27	532691, 34	222010 7,70	—	—	—	—	—
33	532681, 49	222011 9,64	532681, 49	222011 9,64	Фотограмметрический метод	M _t = 0,1 м	—
14	532671, 43	222013 1,21	532671, 43	222013 1,21	Фотограмметрический метод	M _t = 0,1 м	—
13	532651, 42	222011 6,60	532651, 42	222011 6,60	Фотограмметрический метод	M _t = 0,1 м	—

КАРТА-ПЛАН ТЕРРИТОРИИ

Сведения об уточняемых земельных участках, необходимые для исправления реестровых ошибок в сведениях о местоположении их границ

16	532606, 15	222007 9,78	532606, 15	222007 9,78	Фотограмметрический метод	Mt = 0,1 м	—
15	—	—	532589, 84	222006 6,66	Фотограмметрический метод	Mt = 0,1 м	—
н34У	—	—	532628, 98	222002 8,92	Фотограмметрический метод	Mt = 0,1 м	Отсутствует
26	—	—	532634, 85	222003 5,32	Фотограмметрический метод	Mt = 0,1 м	—
30	532639, 80	222004 0,68	532639, 80	222004 0,68	Фотограмметрический метод	Mt = 0,1 м	—
29	532656, 44	222006 0,62	532656, 44	222006 0,62	Фотограмметрический метод	Mt = 0,1 м	—

2. Сведения о частях границ уточняемого земельного участка с кадастровым номером 47:03:0811004:42

Обозначение части границ		Горизонтальное проложение (S), м	Описание прохождения части границ	Сведения о согласовании местоположения границ(согласовано/спорное)
от т.	до т.			
1	2	3	4	5
29	н24У	19,37	—	согласовано
н24У	н23У	31,94	—	согласовано
н23У	н22У	5,41	—	согласовано
н22У	н21У	12,95	—	согласовано
н21У	н20У	8,13	—	согласовано
н20У	33	14,50	—	согласовано
33	14	15,33	—	—
14	13	24,78	—	—
13	16	58,35	—	—
16	15	20,93	—	согласовано
15	н34У	54,37	—	согласовано
н34У	26	8,68	—	согласовано
26	30	7,30	—	согласовано
30	29	25,97	—	—

3. Характеристики уточняемого земельного участка с кадастровым номером 47:03:0811004:42

№ п/п	Наименование характеристик земельного участка	Значение характеристики
1	2	3
1.	Сведения об адресе земельного участка	—
1.1.	Сведения об ином месте нахождения земельного участка, не являющегося объектом адресации, в структурированном виде	обл. Ленинградская, р-н Приозерский, с/п Громовское, п. Приладожское
1.2.	Дополнительные сведения о месте нахождения земельного участка	—
2.	Площадь земельного участка ± величина погрешности определения(вычисления) площади	3510±21

КАРТА-ПЛАН ТЕРРИТОРИИ

Сведения об уточняемых земельных участках, необходимые для исправления реестровых ошибок в сведениях о местоположении их границ

1	2	3
	$(P \pm \Delta P), м^2$	
3.	Формула, примененная для вычисления предельной погрешности определения площади земельного участка, с подставленными значениями и итоговые (вычисленные) значения $(\Delta P), м^2$	$\Delta P = 3,5 \cdot M_t \cdot \sqrt{P_{\text{док}}} = 3,5 \cdot 0,10 \cdot \sqrt{3510} = 21$
4.	Площадь земельного участка согласно сведениям Единого государственного реестра недвижимости $(P_{\text{кад}}), м^2$	3510
5.	Оценка расхождения P и $P_{\text{кад}} (P - P_{\text{кад}}), м^2$	0
6.	Предельный минимальный и максимальный размеры земельного участка $(P_{\text{мин}}$ и $P_{\text{макс}}), м^2$	—
7.	Кадастровый или иной государственный учетный номер (инвентарный) здания, сооружения, объекта незавершенного строительства, расположенного на земельном участке	47:03:0000000:8871
8.	Вид (виды) разрешенного использования	для ведения личного подсобного хозяйства
8.1.	Дополнительные сведения об использовании земельного участка	—
9.	Сведения о земельных участках (землях общего пользования, территории общего пользования), посредством которых обеспечивается доступ	территория общего пользования
10.	Иные сведения	—

4. Пояснения к сведениям об уточняемом земельном участке с кадастровым номером 47:03:0811004:42 :

1.	—
----	---

1. Сведения о характерных точках границ уточняемого земельного участка с кадастровым номером 47:03:0811004:121

Система координат МСК-47					Зона № 2		
Обозначение характерных точек границ	Координаты, м				Метод определения координат	Формулы, примененные для расчета средней квадратической погрешности определения координат характерных точек границ (M _t), с подставленными в такие формулы значениями и итоговые (вычисленные) значения M _t , м	Описание закрепления точки
	содержатся в Едином государственно м реестре недвижимости		определены в результате выполнения комплексных кадастровых работ				
	X	Y	X	Y			
1	2	3	4	5	6	7	8
28	—	—	532675, 05	222008 5,09	Фотограммет рический метод	M _t = 0,1 м	—
n17У	—	—	532681,	222009	Фотограммет	M _t = 0.1 м	Отсутствует

КАРТА-ПЛАН ТЕРРИТОРИИ							
Сведения об уточняемых земельных участках, необходимые для исправления реестровых ошибок в сведениях о местоположении их границ							
			37	3,87	рический метод		
н18У	—	—	532677, 16	222009 8,04	Фотограммет рический метод	Mt = 0,1 м	Отсутствует
н19У	—	—	532688, 29	222011 1,39	Фотограммет рический метод	Mt = 0,1 м	Отсутствует
33	—	—	532681, 49	222011 9,64	Фотограммет рический метод	Mt = 0,1 м	—
н20У	—	—	532670, 39	222011 0,31	Фотограммет рический метод	Mt = 0,1 м	Отсутствует
н21У	—	—	532675, 21	222010 3,76	Фотограммет рический метод	Mt = 0,1 м	Отсутствует
н22У	—	—	532667, 05	222009 3,70	Фотограммет рический метод	Mt = 0,1 м	Отсутствует
н23У	—	—	532662, 95	222009 7,23	Фотограммет рический метод	Mt = 0,1 м	Отсутствует
н24У	—	—	532641, 80	222007 3,30	Фотограммет рический метод	Mt = 0,1 м	Отсутствует
29	—	—	532656, 44	222006 0,62	Фотограммет рический метод	Mt = 0,1 м	—
17	119,35	117,37	—	—	—	—	—
18	111,80	129,36	—	—	—	—	—
19	101,61	123,91	—	—	—	—	—
20	105,80	116,05	—	—	—	—	—
21	94,85	105,42	—	—	—	—	—
22	89,80	110,60	—	—	—	—	—
23	65,56	90,22	—	—	—	—	—
24	78,16	75,94	—	—	—	—	—
28	—	—	532675, 05	222008 5,09	Фотограммет рический метод	Mt = 0,1 м	—
2. Сведения о частях границ уточняемого земельного участка с кадастровым номером 47:03:0811004:121							
Обозначение части границ		Горизонтальное проложение (S), м	Описание прохождения части границ	Сведения о согласовании местоположения границ(согласовано/спорное)			
от т.	до т.						
1	2	3	4	5			
28	н17У	10,82	—	согласовано			
н17У	н18У	5,93	—	согласовано			
н18У	н19У	17,38	—	согласовано			
н19У	33	10,69	—	согласовано			
33	н20У	14,50	—	согласовано			

КАРТА-ПЛАН ТЕРРИТОРИИ				
Сведения об уточняемых земельных участках, необходимые для исправления реестровых ошибок в сведениях о местоположении их границ				
н20У	н21У	8,13	—	согласовано
н21У	н22У	12,95	—	согласовано
н22У	н23У	5,41	—	согласовано
н23У	н24У	31,94	—	согласовано
н24У	29	19,37	—	согласовано
29	28	30,74	—	согласовано
3. Характеристики уточняемого земельного участка с кадастровым номером 47:03:0811004:121				
№ п/п	Наименование характеристик земельного участка		Значение характеристики	
1	2		3	
1.	Сведения об адресе земельного участка		—	
1.1.	Сведения об ином месте нахождения земельного участка, не являющегося объектом адресации, в структурированном виде		обл. Ленинградская, р-н Приозерский, с/п Громовское, п. Приладожское	
1.2.	Дополнительные сведения о месте нахождения земельного участка		—	
2.	Площадь земельного участка ± величина погрешности определения(вычисления) площади ($P \pm \Delta P$), м ²		883±10	
3.	Формула, примененная для вычисления предельной погрешности определения площади земельного участка, с подставленными значениями и итоговые (вычисленные) значения (ΔP), м ²		$\Delta P = 3,5 \cdot M_t \cdot \sqrt{P_{\text{док}}} = 3,5 \cdot 0,10 \cdot \sqrt{883} = 10$	
4.	Площадь земельного участка согласно сведениям Единого государственного реестра недвижимости ($P_{\text{кад}}$), м ²		883	
5.	Оценка расхождения P и $P_{\text{кад}}$ ($P - P_{\text{кад}}$), м ²		0	
6.	Предельный минимальный и максимальный размеры земельного участка ($P_{\text{мин}}$ и $P_{\text{макс}}$), м ²		—	
7.	Кадастровый или иной государственный учетный номер (инвентарный) здания, сооружения, объекта незавершенного строительства, расположенного на земельном участке		47:03:0000000:8871	
8.	Вид (виды) разрешенного использования		для индивидуального жилищного строительства	
8.1.	Дополнительные сведения об использовании земельного участка		—	
9.	Сведения о земельных участках (землях общего пользования, территории общего пользования), посредством которых обеспечивается доступ		территория общего пользования	
10.	Иные сведения		—	
4. Пояснения к сведениям об уточняемом земельном участке с кадастровым номером 47:03:0811004:121 :				
1.	—			

КАРТА-ПЛАН ТЕРРИТОРИИ								
Описание местоположения зданий, сооружений, объектов незавершенного строительства на земельном участке								
1. Сведения о характерных точках контура объекта недвижимости с кадастровым номером 47:03:0000000:8871								
Система координат МСК-47							Зона № 2	
Обозначение характерных точек контура	Содержатся в Едином государственном реестре недвижимости			Определены в ходе выполнения комплексных кадастровых работ			Метод определения координат	Формулы, примененные для расчета средней квадратической погрешности определения координат характерных точек границ (M _t), с подставленными в такие формулы значениями и итоговые (вычисленные) значения M _t , м
	Координаты, м		Радиус, м	Координаты, м		Радиус, м		
	X	Y	R	X	Y	R		
1	2	3	4	5	6	7	8	9
н61О	—	—	—	532678,48	222011,43	—	Фотограмметрический метод	M _t = 0,1 м
н62О	—	—	—	532673,58	222011,740	—	Фотограмметрический метод	M _t = 0,1 м
н63О	—	—	—	532666,52	222011,160	—	Фотограмметрический метод	M _t = 0,1 м
н64О	—	—	—	532671,42	222010,563	—	Фотограмметрический метод	M _t = 0,1 м
н61О	—	—	—	532678,48	222011,143	—	Фотограмметрический метод	M _t = 0,1 м
2. Сведения о характеристиках объекта недвижимости с кадастровым номером 47:03:0000000:8871								
№ п/п	Наименование характеристики					Значение характеристики		
1	2					3		
1.	Вид объекта недвижимости					здание		
2.	Ранее присвоенный государственный учетный номер (инвентарный) здания, сооружения, объекта незавершенного строительства					—		
3.	Кадастровый номер земельного участка (земельных участков), в границах которого (которых) расположены здание, сооружение, объект незавершенного строительства					47:03:0811004:42, 47:03:0811004:121		
4.	Уникальный учетный номер кадастрового квартала, в границах которого расположены здание, сооружение, объект незавершенного строительства					47:03:0811004		
5.	Сведения об адресе здания, сооружения, объекта незавершенного строительства					—		
5.1.	Сведения об ином месте нахождения здания, сооружения, объекта незавершенного строительства, не являющегося объектом адресации, в структурированном виде					Ленинградская область, Приозерский район, Громовская волость, пос.Приладожское		
5.2.	Дополнительные сведения о месте нахождения здания, сооружения, объекта незавершенного					—		

КАРТА-ПЛАН ТЕРРИТОРИИ								
Описание местоположения зданий, сооружений, объектов незавершенного строительства на земельном участке								
1	2						3	
	строительства							
6.	Иные сведения						—	
3. Пояснения к сведениям об объекте недвижимости с кадастровым номером 47:03:0000000:8871 :								
1.	—							
1. Сведения о характерных точках контура объекта недвижимости с кадастровым номером 47:03:0000000:13442								
Система координат МСК-47								Зона № 2
Обозначение характерных точек контура	Содержатся в Едином государственном реестре недвижимости			Определены в ходе выполнения комплексных кадастровых работ			Метод определения координат	Формулы, примененные для расчета средней квадратической погрешности определения координат характерных точек границ (M _t), с подставленными в такие формулы значениями и итоговые (вычисленные) значения M _t , м
	Координаты, м		Радиус, м	Координаты, м		Радиус, м		
	X	Y	R	X	Y	R		
1	2	3	4	5	6	7	8	9
n1O	—	—	—	532947,73	2219867,79	—	Фотограмметрический метод	Mt = 0,1 м
n2O	—	—	—	532948,67	2219868,71	—	Фотограмметрический метод	Mt = 0,1 м
n3O	—	—	—	532947,74	2219869,66	—	Фотограмметрический метод	Mt = 0,1 м
n4O	—	—	—	532946,80	2219868,73	—	Фотограмметрический метод	Mt = 0,1 м
n1O	—	—	—	532947,73	2219867,79	—	Фотограмметрический метод	Mt = 0,1 м
2. Сведения о характеристиках объекта недвижимости с кадастровым номером 47:03:0000000:13442								
№ п/п	Наименование характеристики						Значение характеристики	
1	2						3	
1.	Вид объекта недвижимости						здание	
2.	Ранее присвоенный государственный учетный номер (инвентарный) здания, сооружения, объекта незавершенного строительства						—	
3.	Кадастровый номер земельного участка (земельных участков), в границах которого (которых) расположены здание, сооружение, объект незавершенного строительства						47:03:0811002:67	
4.	Уникальный учетный номер кадастрового квартала, в границах которого расположены здание, сооружение, объект незавершенного строительства						47:03:0811002	
5.	Сведения об адресе здания, сооружения, объекта незавершенного строительства						Ленинградская обл., м.р-н Приозерский, с.п. Громовское, п. Приладожское, ул. Центральная,	

КАРТА-ПЛАН ТЕРРИТОРИИ								
Описание местоположения зданий, сооружений, объектов незавершенного строительства на земельном участке								
1	2						3	
							д. 42а, строение 3 (уникальный номер в ГАР: 3b1b725f-9a19-49c5-9a61-bf18f87117cd)	
5.1.	Сведения об ином месте нахождения здания, сооружения, объекта незавершенного строительства, не являющегося объектом адресации, в структурированном виде						—	
5.2.	Дополнительные сведения о месте нахождения здания, сооружения, объекта незавершенного строительства						—	
6.	Иные сведения						—	
3. Пояснения к сведениям об объекте недвижимости с кадастровым номером 47:03:0000000:13442 :								
1.	—							
1. Сведения о характерных точках контура объекта недвижимости с кадастровым номером 47:03:0000000:19094								
Система координат МСК-47								Зона № 2
Обозначение характерных точек контура	Содержатся в Едином государственном реестре недвижимости			Определены в ходе выполнения комплексных кадастровых работ			Метод определения координат	Формулы, примененные для расчета средней квадратической погрешности определения координат характерных точек границ (M _t), с подставленными в такие формулы значениями и итоговые (вычисленные) значения M _t , м
	Координаты, м		Радиус, м	Координаты, м		Радиус, м		
	X	Y	R	X	Y	R		
1	2	3	4	5	6	7	8	9
н5О	—	—	—	533000,78	2219892,59	—	Фотограмметрический метод	Mt = 0,1 м
н6О	—	—	—	533005,40	2219896,27	—	Фотограмметрический метод	Mt = 0,1 м
н7О	—	—	—	533001,72	2219900,89	—	Фотограмметрический метод	Mt = 0,1 м
н8О	—	—	—	532997,10	2219897,21	—	Фотограмметрический метод	Mt = 0,1 м
н5О	—	—	—	533000,78	2219892,59	—	Фотограмметрический метод	Mt = 0,1 м
2. Сведения о характеристиках объекта недвижимости с кадастровым номером 47:03:0000000:19094								
№ п/п	Наименование характеристики						Значение характеристики	
1	2						3	
1.	Вид объекта недвижимости						здание	
2.	Ранее присвоенный государственный учетный номер (инвентарный) здания, сооружения, объекта незавершенного строительства						—	
3.	Кадастровый номер земельного участка (земельных участков), в границах которого						47:03:0811002:184	

КАРТА-ПЛАН ТЕРРИТОРИИ								
Описание местоположения зданий, сооружений, объектов незавершенного строительства на земельном участке								
1	2					3		
	(которых) расположены здание, сооружение, объект незавершенного строительства							
4.	Уникальный учетный номер кадастрового квартала, в границах которого расположены здание, сооружение, объект незавершенного строительства					47:03:0811002		
5.	Сведения об адресе здания, сооружения, объекта незавершенного строительства					Ленинградская обл., м.р-н Приозерский, с.п. Громовское, п. Приладожское, ул. Лесная, д. 24а (уникальный номер в ГАР: 023a21ea-ddce-430b-8f4d-5e8eb40b05d1)		
5.1.	Сведения об ином месте нахождения здания, сооружения, объекта незавершенного строительства, не являющегося объектом адресации, в структурированном виде					—		
5.2.	Дополнительные сведения о месте нахождения здания, сооружения, объекта незавершенного строительства					—		
6.	Иные сведения					—		
3. Пояснения к сведениям об объекте недвижимости с кадастровым номером 47:03:0000000:19094 :								
1.	—							
1. Сведения о характерных точках контура объекта недвижимости с кадастровым номером 47:03:0000000:19273								
Система координат МСК-47								Зона № 2
Обозначение характерных точек контура	Содержатся в Едином государственном реестре недвижимости			Определены в ходе выполнения комплексных кадастровых работ			Метод определения координат	Формулы, примененные для расчета средней квадратической погрешности определения координат характерных точек границ (M _t), с подставленными в такие формулы значениями и итоговые (вычисленные) значения M _t , м
	Координаты, м		Радиус, м	Координаты, м		Радиус, м		
	X	Y	R	X	Y	R		
1	2	3	4	5	6	7	8	9
н9О	—	—	—	532176,20	2219648,43	—	Фотограмметрический метод	Mt = 0,1 м
н10О	—	—	—	532183,36	2219649,23	—	Фотограмметрический метод	Mt = 0,1 м
н11О	—	—	—	532182,31	2219657,81	—	Фотограмметрический метод	Mt = 0,1 м
н12О	—	—	—	532175,15	2219657,01	—	Фотограмметрический метод	Mt = 0,1 м
н9О	—	—	—	532176,20	2219648,43	—	Фотограмметрический метод	Mt = 0,1 м

КАРТА-ПЛАН ТЕРРИТОРИИ								
Описание местоположения зданий, сооружений, объектов незавершенного строительства на земельном участке								
2. Сведения о характеристиках объекта недвижимости с кадастровым номером 47:03:0000000:19273								
№ п/п	Наименование характеристики					Значение характеристики		
1	2					3		
1.	Вид объекта недвижимости					здание		
2.	Ранее присвоенный государственный учетный номер (инвентарный) здания, сооружения, объекта незавершенного строительства					—		
3.	Кадастровый номер земельного участка (земельных участков), в границах которого (которых) расположены здание, сооружение, объект незавершенного строительства					47:03:0811004:46		
4.	Уникальный учетный номер кадастрового квартала, в границах которого расположены здание, сооружение, объект незавершенного строительства					47:03:0811004		
5.	Сведения об адресе здания, сооружения, объекта незавершенного строительства					—		
5.1.	Сведения об ином месте нахождения здания, сооружения, объекта незавершенного строительства, не являющегося объектом адресации, в структурированном виде					Ленинградская область, Приозерский район, Громовская волость, пос. Приладожское		
5.2.	Дополнительные сведения о месте нахождения здания, сооружения, объекта незавершенного строительства					—		
6.	Иные сведения					—		
3. Пояснения к сведениям об объекте недвижимости с кадастровым номером 47:03:0000000:19273 :								
1.	—							
1. Сведения о характерных точках контура объекта недвижимости с кадастровым номером 47:03:0000000:19693								
Система координат МСК-47								Зона № 2
Обозначение характерных точек контура	Содержатся в Едином государственном реестре недвижимости			Определены в ходе выполнения комплексных кадастровых работ			Метод определения координат	Формулы, примененные для расчета средней квадратической погрешности определения координат характерных точек границ (M _t), с подставленными в такие формулы значениями и итоговые (вычисленные) значения M _t , м
	Координаты, м		Радиус, м	Координаты, м		Радиус, м		
	X	Y	R	X	Y	R		
1	2	3	4	5	6	7	8	9
n13O	—	—	—	531429,27	2220819,43	—	Фотограмметрический метод	Mt = 0,1 м
n14O	—	—	—	531439,05	2220825,41	—	Фотограмметрический метод	Mt = 0,1 м
n15O	—	—	—	531434,95	2220832,12	—	Фотограмметрический метод	Mt = 0,1 м
n16O	—	—	—	531425	222082	—	Фотограм	Mt = 0.1 м

КАРТА-ПЛАН ТЕРРИТОРИИ								
Описание местоположения зданий, сооружений, объектов незавершенного строительства на земельном участке								
				,17	6,14		метрический метод	
н13О	—	—	—	531429,27	2220819,43	—	Фотограмметрический метод	Mt = 0,1 м
2. Сведения о характеристиках объекта недвижимости с кадастровым номером 47:03:0000000:19693								
№ п/п	Наименование характеристики					Значение характеристики		
1	2					3		
1.	Вид объекта недвижимости					здание		
2.	Ранее присвоенный государственный учетный номер (инвентарный) здания, сооружения, объекта незавершенного строительства					—		
3.	Кадастровый номер земельного участка (земельных участков), в границах которого (которых) расположены здание, сооружение, объект незавершенного строительства					47:03:0811004:16		
4.	Уникальный учетный номер кадастрового квартала, в границах которого расположены здание, сооружение, объект незавершенного строительства					47:03:0811004		
5.	Сведения об адресе здания, сооружения, объекта незавершенного строительства					—		
5.1.	Сведения об ином месте нахождения здания, сооружения, объекта незавершенного строительства, не являющегося объектом адресации, в структурированном виде					Ленинградская область, Приозерский район, Громовское сельское поселение, пос. Приладожское		
5.2.	Дополнительные сведения о месте нахождения здания, сооружения, объекта незавершенного строительства					—		
6.	Иные сведения					—		
3. Пояснения к сведениям об объекте недвижимости с кадастровым номером 47:03:0000000:19693 :								
1.	—							
1. Сведения о характерных точках контура объекта недвижимости с кадастровым номером 47:03:0000000:19707								
Система координат МСК-47								Зона № 2
Обозначение характерных точек контура	Содержатся в Едином государственном реестре недвижимости			Определены в ходе выполнения комплексных кадастровых работ			Метод определения координат	Формулы, примененные для расчета средней квадратической погрешности определения координат характерных точек границ (M _t), с подставленными в такие формулы значениями и итоговые (вычисленные) значения M _t , м
	Координаты, м		Радиус, м	Координаты, м		Радиус, м		
	X	Y	R	X	Y	R		
1	2	3	4	5	6	7	8	9
н17О	—	—	—	532812,70	2219998,87	—	Фотограмметрический метод	Mt = 0,1 м
н18О	—	—	—	532816,03	2220004,28	—	Фотограмметрический метод	Mt = 0,1 м

КАРТА-ПЛАН ТЕРРИТОРИИ								
Описание местоположения зданий, сооружений, объектов незавершенного строительства на земельном участке								
							кий метод	
н19О	—	—	—	532817 ,70	222000 3,16	—	Фотограм метричес кий метод	Mt = 0,1 м
н20О	—	—	—	532820 ,34	222000 7,35	—	Фотограм метричес кий метод	Mt = 0,1 м
н21О	—	—	—	532818 ,60	222000 8,55	—	Фотограм метричес кий метод	Mt = 0,1 м
н22О	—	—	—	532819 ,81	222001 0,51	—	Фотограм метричес кий метод	Mt = 0,1 м
н23О	—	—	—	532811 ,60	222001 5,47	—	Фотограм метричес кий метод	Mt = 0,1 м
н24О	—	—	—	532809 ,87	222001 2,62	—	Фотограм метричес кий метод	Mt = 0,1 м
н25О	—	—	—	532809 ,07	222001 3,18	—	Фотограм метричес кий метод	Mt = 0,1 м
н26О	—	—	—	532807 ,25	222001 0,29	—	Фотограм метричес кий метод	Mt = 0,1 м
н27О	—	—	—	532808 ,05	222000 9,67	—	Фотограм метричес кий метод	Mt = 0,1 м
н28О	—	—	—	532804 ,49	222000 3,83	—	Фотограм метричес кий метод	Mt = 0,1 м
н17О	—	—	—	532812 ,70	221999 8,87	—	Фотограм метричес кий метод	Mt = 0,1 м

2. Сведения о характеристиках объекта недвижимости с кадастровым номером 47:03:0000000:19707		
№ п/п	Наименование характеристики	Значение характеристики
1	2	3
1.	Вид объекта недвижимости	здание
2.	Ранее присвоенный государственный учетный номер (инвентарный) здания, сооружения, объекта незавершенного строительства	—
3.	Кадастровый номер земельного участка (земельных участков), в границах которого (которых) расположены здание, сооружение, объект незавершенного строительства	47:03:0811002:29
4.	Уникальный учетный номер кадастрового квартала, в границах которого расположены здание, сооружение, объект незавершенного строительства	47:03:0811004
5.	Сведения об адресе здания, сооружения, объекта незавершенного строительства	Ленинградская обл., м.р-н Приозерский, с.п. Громовское, п. Приладожское, ул. Центральная,

КАРТА-ПЛАН ТЕРРИТОРИИ								
Описание местоположения зданий, сооружений, объектов незавершенного строительства на земельном участке								
1	2						3	
							д. 46 (уникальный номер в ГАР: 0a8dacee-0b8b-4df2-874f-1ae567153d59)	
5.1.	Сведения об ином месте нахождения здания, сооружения, объекта незавершенного строительства, не являющегося объектом адресации, в структурированном виде						—	
5.2.	Дополнительные сведения о месте нахождения здания, сооружения, объекта незавершенного строительства						—	
6.	Иные сведения						—	
3. Пояснения к сведениям об объекте недвижимости с кадастровым номером 47:03:0000000:19707 :								
1.	—							
1. Сведения о характерных точках контура объекта недвижимости с кадастровым номером 47:03:0811001:92								
Система координат МСК-47								Зона № 2
Обозначение характерных точек контура	Содержатся в Едином государственном реестре недвижимости			Определены в ходе выполнения комплексных кадастровых работ			Метод определения координат	Формулы, примененные для расчета средней квадратической погрешности определения координат характерных точек границ (M _t), с подставленными в такие формулы значениями и итоговые (вычисленные) значения M _t , м
	Координаты, м		Радиус, м	Координаты, м		Радиус, м		
	X	Y	R	X	Y	R		
1	2	3	4	5	6	7	8	9
н57O	—	—	—	533033,75	2219841,48	—	Фотограмметрический метод	M _t = 0,1 м
н58O	—	—	—	533041,04	2219847,50	—	Фотограмметрический метод	M _t = 0,1 м
н59O	—	—	—	533034,92	2219854,90	—	Фотограмметрический метод	M _t = 0,1 м
н60O	—	—	—	533027,63	2219848,88	—	Фотограмметрический метод	M _t = 0,1 м
н57O	—	—	—	533033,75	2219841,48	—	Фотограмметрический метод	M _t = 0,1 м
2. Сведения о характеристиках объекта недвижимости с кадастровым номером 47:03:0811001:92								
№ п/п	Наименование характеристики						Значение характеристики	
1	2						3	
1.	Вид объекта недвижимости						здание	
2.	Ранее присвоенный государственный учетный номер (инвентарный) здания, сооружения, объекта незавершенного строительства						—	
3.	Кадастровый номер земельного участка (земельных участков), в границах которого						47:03:0811002:520	

КАРТА-ПЛАН ТЕРРИТОРИИ								
Описание местоположения зданий, сооружений, объектов незавершенного строительства на земельном участке								
1	2					3		
	(которых) расположены здание, сооружение, объект незавершенного строительства							
4.	Уникальный учетный номер кадастрового квартала, в границах которого расположены здание, сооружение, объект незавершенного строительства					47:03:0811002		
5.	Сведения об адресе здания, сооружения, объекта незавершенного строительства					Ленинградская обл., м.р-н Приозерский, с.п. Громовское, п. Приладожское, ул. Лесная, д. 24 (уникальный номер в ГАР: f2376bb4-7939-45e3-941a-6ca94e1c66d6)		
5.1.	Сведения об ином месте нахождения здания, сооружения, объекта незавершенного строительства, не являющегося объектом адресации, в структурированном виде					—		
5.2.	Дополнительные сведения о месте нахождения здания, сооружения, объекта незавершенного строительства					—		
6.	Иные сведения					—		
3. Пояснения к сведениям об объекте недвижимости с кадастровым номером 47:03:0811001:92 :								
1.	—							
1. Сведения о характерных точках контура объекта недвижимости с кадастровым номером 47:03:0811001:104								
Система координат МСК-47								Зона № 2
Обозначение характерных точек контура	Содержатся в Едином государственном реестре недвижимости			Определены в ходе выполнения комплексных кадастровых работ			Метод определения координат	Формулы, примененные для расчета средней квадратической погрешности определения координат характерных точек границ (M _t), с подставленными в такие формулы значениями и итоговые (вычисленные) значения M _t , м
	Координаты, м		Радиус, м	Координаты, м		Радиус, м		
	X	Y	R	X	Y	R		
1	2	3	4	5	6	7	8	9
н29О	—	—	—	533288,19	2220641,56	—	Фотограмметрический метод	Mt = 0,1 м
н30О	—	—	—	533291,03	2220646,37	—	Фотограмметрический метод	Mt = 0,1 м
н31О	—	—	—	533286,82	2220648,66	—	Фотограмметрический метод	Mt = 0,1 м
н32О	—	—	—	533283,98	2220643,84	—	Фотограмметрический метод	Mt = 0,1 м
н29О	—	—	—	533288,19	2220641,56	—	Фотограмметрический метод	Mt = 0,1 м

КАРТА-ПЛАН ТЕРРИТОРИИ								
Описание местоположения зданий, сооружений, объектов незавершенного строительства на земельном участке								
2. Сведения о характеристиках объекта недвижимости с кадастровым номером 47:03:0811001:104								
№ п/п	Наименование характеристики					Значение характеристики		
1	2					3		
1.	Вид объекта недвижимости					здание		
2.	Ранее присвоенный государственный учетный номер (инвентарный) здания, сооружения, объекта незавершенного строительства					—		
3.	Кадастровый номер земельного участка (земельных участков), в границах которого (которых) расположены здание, сооружение, объект незавершенного строительства					47:03:0811004:114		
4.	Уникальный учетный номер кадастрового квартала, в границах которого расположены здание, сооружение, объект незавершенного строительства					47:03:0811004		
5.	Сведения об адресе здания, сооружения, объекта незавершенного строительства					—		
5.1.	Сведения об ином месте нахождения здания, сооружения, объекта незавершенного строительства, не являющегося объектом адресации, в структурированном виде					Ленинградская область, Приозерский район, Громовское сельское поселение, пос. Приладожское		
5.2.	Дополнительные сведения о месте нахождения здания, сооружения, объекта незавершенного строительства					—		
6.	Иные сведения					—		
3. Пояснения к сведениям об объекте недвижимости с кадастровым номером 47:03:0811001:104 :								
1.	—							
1. Сведения о характерных точках контура объекта недвижимости с кадастровым номером 47:03:0811001:181								
Система координат МСК-47								Зона № 2
Обозначение характерных точек контура	Содержатся в Едином государственном реестре недвижимости			Определены в ходе выполнения комплексных кадастровых работ			Метод определения координат	Формулы, примененные для расчета средней квадратической погрешности определения координат характерных точек границ (M _t), с подставленными в такие формулы значениями и итоговые (вычисленные) значения M _t , м
	Координаты, м		Радиус, м	Координаты, м		Радиус, м		
	X	Y	R	X	Y	R		
1	2	3	4	5	6	7	8	9
н33О	—	—	—	532679,72	2220412,58	—	Фотограмметрический метод	Mt = 0,1 м
н34О	—	—	—	532681,34	2220423,51	—	Фотограмметрический метод	Mt = 0,1 м
н35О	—	—	—	532671,34	2220425,01	—	Фотограмметрический метод	Mt = 0,1 м
н36О	—	—	—	532670	222041	—	Фотограм	Mt = 0.1 м

КАРТА-ПЛАН ТЕРРИТОРИИ								
Описание местоположения зданий, сооружений, объектов незавершенного строительства на земельном участке								
				,40	8,73		метрический метод	
н37О	—	—	—	532672,76	2220418,46	—	Фотограмметрический метод	Mt = 0,1 м
н38О	—	—	—	532672,13	2220413,72	—	Фотограмметрический метод	Mt = 0,1 м
н33О	—	—	—	532679,72	2220412,58	—	Фотограмметрический метод	Mt = 0,1 м

2. Сведения о характеристиках объекта недвижимости с кадастровым номером 47:03:0811001:181		
№ п/п	Наименование характеристики	Значение характеристики
1	2	3
1.	Вид объекта недвижимости	здание
2.	Ранее присвоенный государственный учетный номер (инвентарный) здания, сооружения, объекта незавершенного строительства	—
3.	Кадастровый номер земельного участка (земельных участков), в границах которого (которых) расположены здание, сооружение, объект незавершенного строительства	47:03:0811004:27
4.	Уникальный учетный номер кадастрового квартала, в границах которого расположены здание, сооружение, объект незавершенного строительства	47:03:0811004
5.	Сведения об адресе здания, сооружения, объекта незавершенного строительства	—
5.1.	Сведения об ином месте нахождения здания, сооружения, объекта незавершенного строительства, не являющегося объектом адресации, в структурированном виде	Ленинградская область, Приозерский район, пос. Приладожское
5.2.	Дополнительные сведения о месте нахождения здания, сооружения, объекта незавершенного строительства	—
6.	Иные сведения	—

3. Пояснения к сведениям об объекте недвижимости с кадастровым номером 47:03:0811001:181 :	
1.	—

1. Сведения о характерных точках контура объекта недвижимости с кадастровым номером 47:03:0811001:197

Система координат МСК-47								Зона № 2	
Обозначение характерных точек контура	Содержатся в Едином государственном реестре недвижимости			Определены в ходе выполнения комплексных кадастровых работ			Метод определения координат	Формулы, примененные для расчета средней квадратической погрешности определения координат характерных точек границ (M _t), с подставленными в такие формулы значениями и итоговые (вычисленные) значения M _t , м	
	Координаты, м		Радиус, м	Координаты, м		Радиус, м			
	X	Y	R	X	Y	R			


КАРТА-ПЛАН ТЕРРИТОРИИ								
Описание местоположения зданий, сооружений, объектов незавершенного строительства на земельном участке								
1	2	3	4	5	6	7	8	9
н39О	—	—	—	532348,03	221814,055	—	Фотограмметрический метод	Mt = 0,1 м
н40О	—	—	—	532349,31	221814,8,40	—	Фотограмметрический метод	Mt = 0,1 м
н41О	—	—	—	532344,99	221814,9,08	—	Фотограмметрический метод	Mt = 0,1 м
н42О	—	—	—	532345,21	221815,0,49	—	Фотограмметрический метод	Mt = 0,1 м
н43О	—	—	—	532339,19	221815,1,52	—	Фотограмметрический метод	Mt = 0,1 м
н44О	—	—	—	532338,40	221814,7,26	—	Фотограмметрический метод	Mt = 0,1 м
н45О	—	—	—	532340,22	221814,6,89	—	Фотограмметрический метод	Mt = 0,1 м
н46О	—	—	—	532339,40	221814,1,92	—	Фотограмметрический метод	Mt = 0,1 м
н39О	—	—	—	532348,03	221814,0,55	—	Фотограмметрический метод	Mt = 0,1 м

2. Сведения о характеристиках объекта недвижимости с кадастровым номером 47:03:0811001:197		
№ п/п	Наименование характеристики	Значение характеристики
1	2	3
1.	Вид объекта недвижимости	здание
2.	Ранее присвоенный государственный учетный номер (инвентарный) здания, сооружения, объекта незавершенного строительства	—
3.	Кадастровый номер земельного участка (земельных участков), в границах которого (которых) расположены здание, сооружение, объект незавершенного строительства	47:03:0811002:14
4.	Уникальный учетный номер кадастрового квартала, в границах которого расположены здание, сооружение, объект незавершенного строительства	47:03:0811002
5.	Сведения об адресе здания, сооружения, объекта незавершенного строительства	—
5.1.	Сведения об ином месте нахождения здания, сооружения, объекта незавершенного строительства, не являющегося объектом адресации, в структурированном виде	Ленинградская область, Приозерский район, пос. Приладожское
5.2.	Дополнительные сведения о месте нахождения здания, сооружения, объекта незавершенного	—

КАРТА-ПЛАН ТЕРРИТОРИИ								
Описание местоположения зданий, сооружений, объектов незавершенного строительства на земельном участке								
1	2					3		
	строительства							
6.	Иные сведения					—		
3. Пояснения к сведениям об объекте недвижимости с кадастровым номером 47:03:0811001:197 :								
1.	—							
1. Сведения о характерных точках контура объекта недвижимости с кадастровым номером 47:03:0811001:219								
Система координат МСК-47								Зона № 2
Обозначение характерных точек контура	Содержатся в Едином государственном реестре недвижимости			Определены в ходе выполнения комплексных кадастровых работ			Метод определения координат	Формулы, примененные для расчета средней квадратической погрешности определения координат характерных точек границ (M _t), с подставленными в такие формулы значениями и итоговые (вычисленные) значения M _t , м
	Координаты, м		Радиус, м	Координаты, м		Радиус, м		
X	Y	R	X	Y	R			
1	2	3	4	5	6	7	8	9
н47О	—	—	—	533044,59	221973,13	—	Фотограмметрический метод	M _t = 0,1 м
н48О	—	—	—	533051,08	221973,75	—	Фотограмметрический метод	M _t = 0,1 м
н49О	—	—	—	533042,83	221974,59	—	Фотограмметрический метод	M _t = 0,1 м
н50О	—	—	—	533040,00	221974,29	—	Фотограмметрический метод	M _t = 0,1 м
н51О	—	—	—	533041,76	221974,15	—	Фотограмметрический метод	M _t = 0,1 м
н52О	—	—	—	533038,20	221973,76	—	Фотограмметрический метод	M _t = 0,1 м
н53О	—	—	—	533039,74	221973,60	—	Фотограмметрический метод	M _t = 0,1 м
н54О	—	—	—	533039,03	221973,52	—	Фотограмметрический метод	M _t = 0,1 м
н55О	—	—	—	533042,00	221973,27	—	Фотограмметрический метод	M _t = 0,1 м
н56О	—	—	—	533042,69	221973,30	—	Фотограмметрический метод	M _t = 0,1 м
н47О	—	—	—	533044,59	221973,13	—	Фотограмметрический метод	M _t = 0,1 м

КАРТА-ПЛАН ТЕРРИТОРИИ		
Описание местоположения зданий, сооружений, объектов незавершенного строительства на земельном участке		
2. Сведения о характеристиках объекта недвижимости с кадастровым номером 47:03:0811001:219		
№ п/п	Наименование характеристики	Значение характеристики
1	2	3
1.	Вид объекта недвижимости	здание
2.	Ранее присвоенный государственный учетный номер (инвентарный) здания, сооружения, объекта незавершенного строительства	—
3.	Кадастровый номер земельного участка (земельных участков), в границах которого (которых) расположены здание, сооружение, объект незавершенного строительства	47:03:0811002:73
4.	Уникальный учетный номер кадастрового квартала, в границах которого расположены здание, сооружение, объект незавершенного строительства	47:03:0811002
5.	Сведения об адресе здания, сооружения, объекта незавершенного строительства	Ленинградская обл., м.р-н Приозерский, с.п. Громовское, п. Приладожское, ул. Лесная, д. 21 (уникальный номер в ГАР: e246a3b7-ca26-4288-a565-7aca814dd7aa)
5.1.	Сведения об ином месте нахождения здания, сооружения, объекта незавершенного строительства, не являющегося объектом адресации, в структурированном виде	—
5.2.	Дополнительные сведения о месте нахождения здания, сооружения, объекта незавершенного строительства	—
6.	Иные сведения	—
3. Пояснения к сведениям об объекте недвижимости с кадастровым номером 47:03:0811001:219 :		
1.	—	

КАРТА-ПЛАН ТЕРРИТОРИИ
Схема границ земельных участков

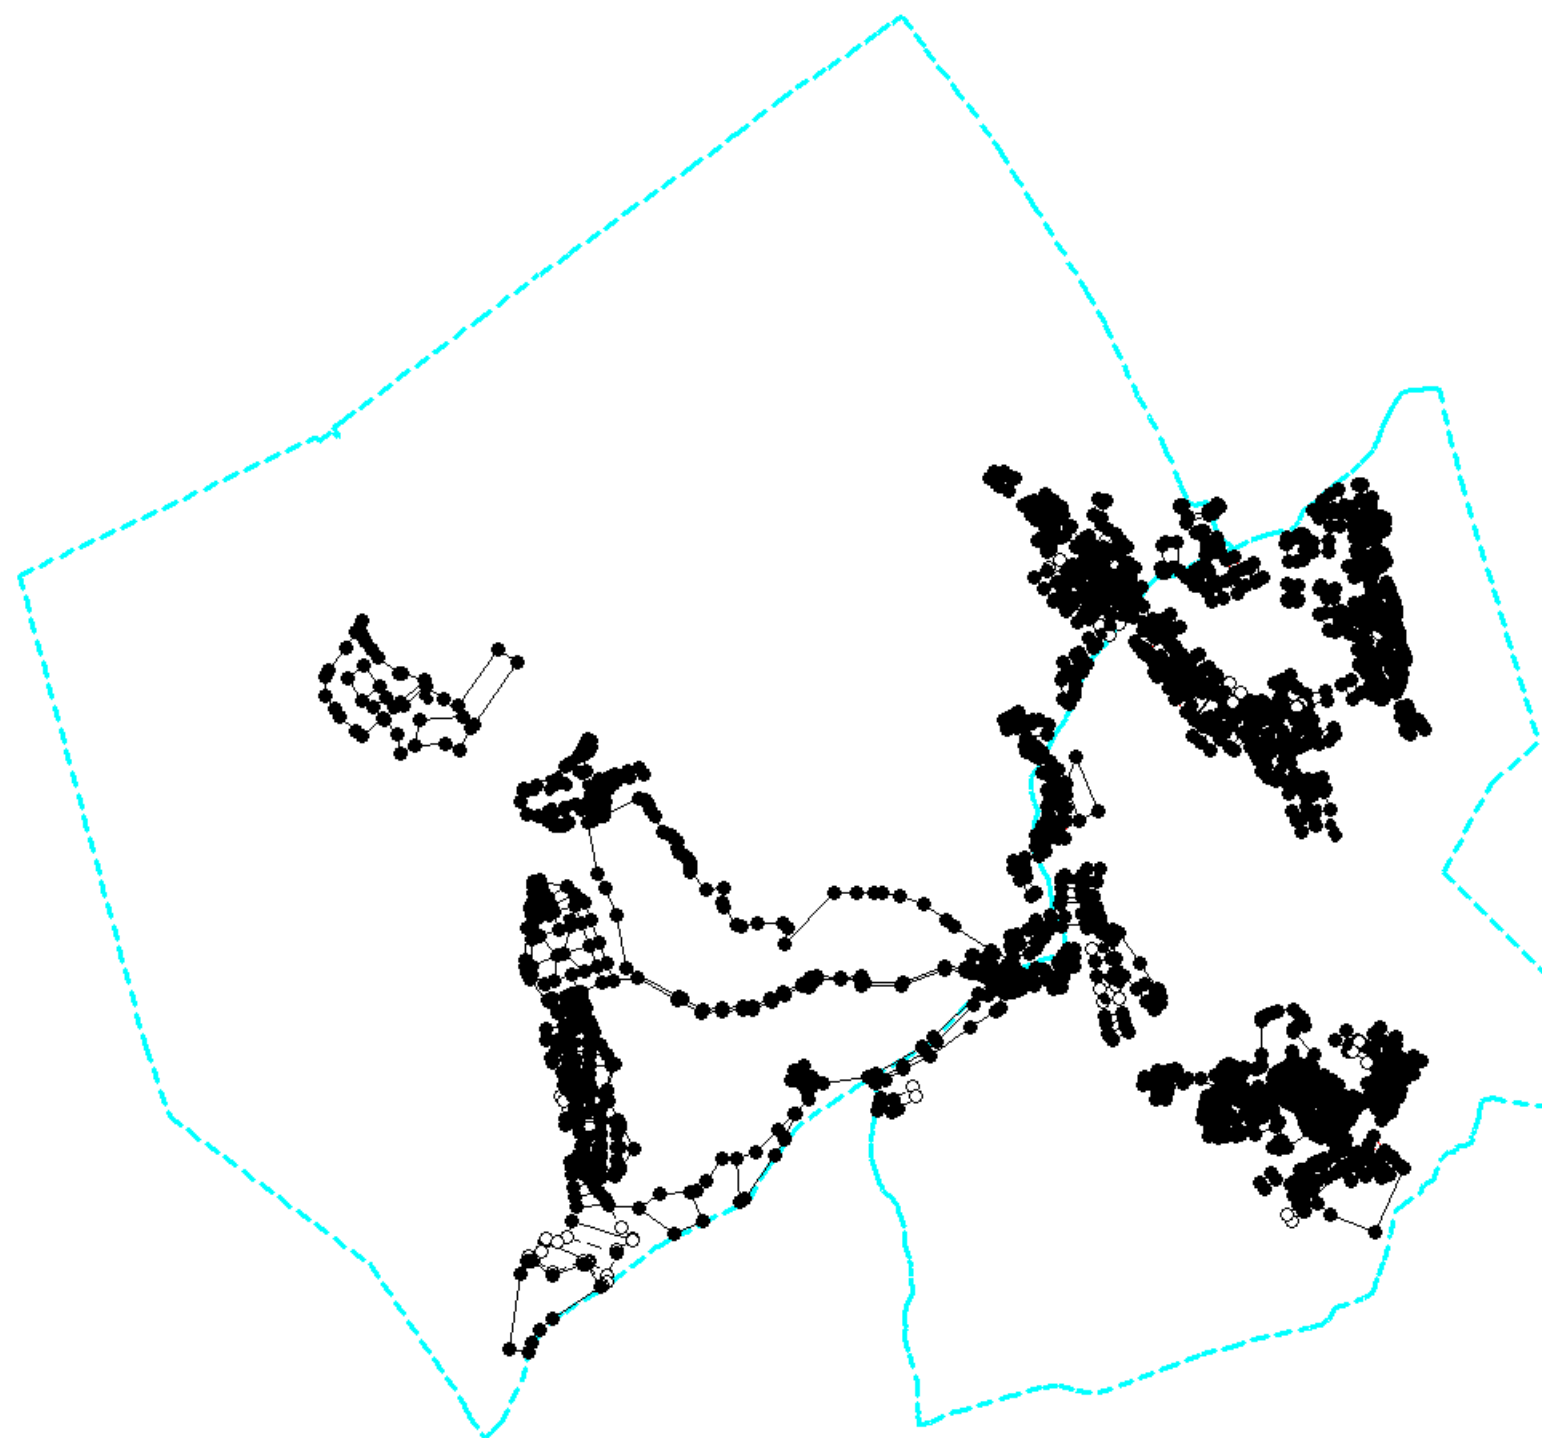

Масштаб 1: 25000

Условные обозначения приведены на отдельной странице в конце раздела.

КАРТА-ПЛАН ТЕРРИТОРИИ

Схема границ земельных участков

Условные обозначения:

- | | |
|---|---|
|  | – существующая часть границы земельного участка, |
|  | – вновь образованная или уточненная часть границы земельного участка, |
|  | – характерная точка границы земельного участка, |
|  | – часть контура здания, сооружения, объекта незавершенного строительства, образованного проекцией существующего наземного конструктивного элемента здания, сооружения, объекта незавершенного строительства, |
|  | – часть контура здания, сооружения, объекта незавершенного строительства, образованного проекцией вновь образованного наземного конструктивного элемента здания, сооружения, объекта незавершенного строительства, |
|  | – часть контура здания, сооружения, объекта незавершенного строительства, образованного проекцией существующего надземного конструктивного элемента здания, сооружения, объекта незавершенного строительства, |
|  | – часть контура здания, сооружения, объекта незавершенного строительства, образованного проекцией вновь образованного надземного конструктивного элемента здания, сооружения, объекта незавершенного строительства, |
|  | – часть контура здания, сооружения, объекта незавершенного строительства, образованного проекцией существующего подземного конструктивного элемента здания, сооружения, объекта незавершенного строительства, |
|  | – часть контура здания, сооружения, объекта незавершенного строительства, образованного проекцией вновь образованного подземного конструктивного элемента здания, сооружения, объекта незавершенного строительства, |
|  | – характерная точка контура здания, |