
Схема границ земельных участков

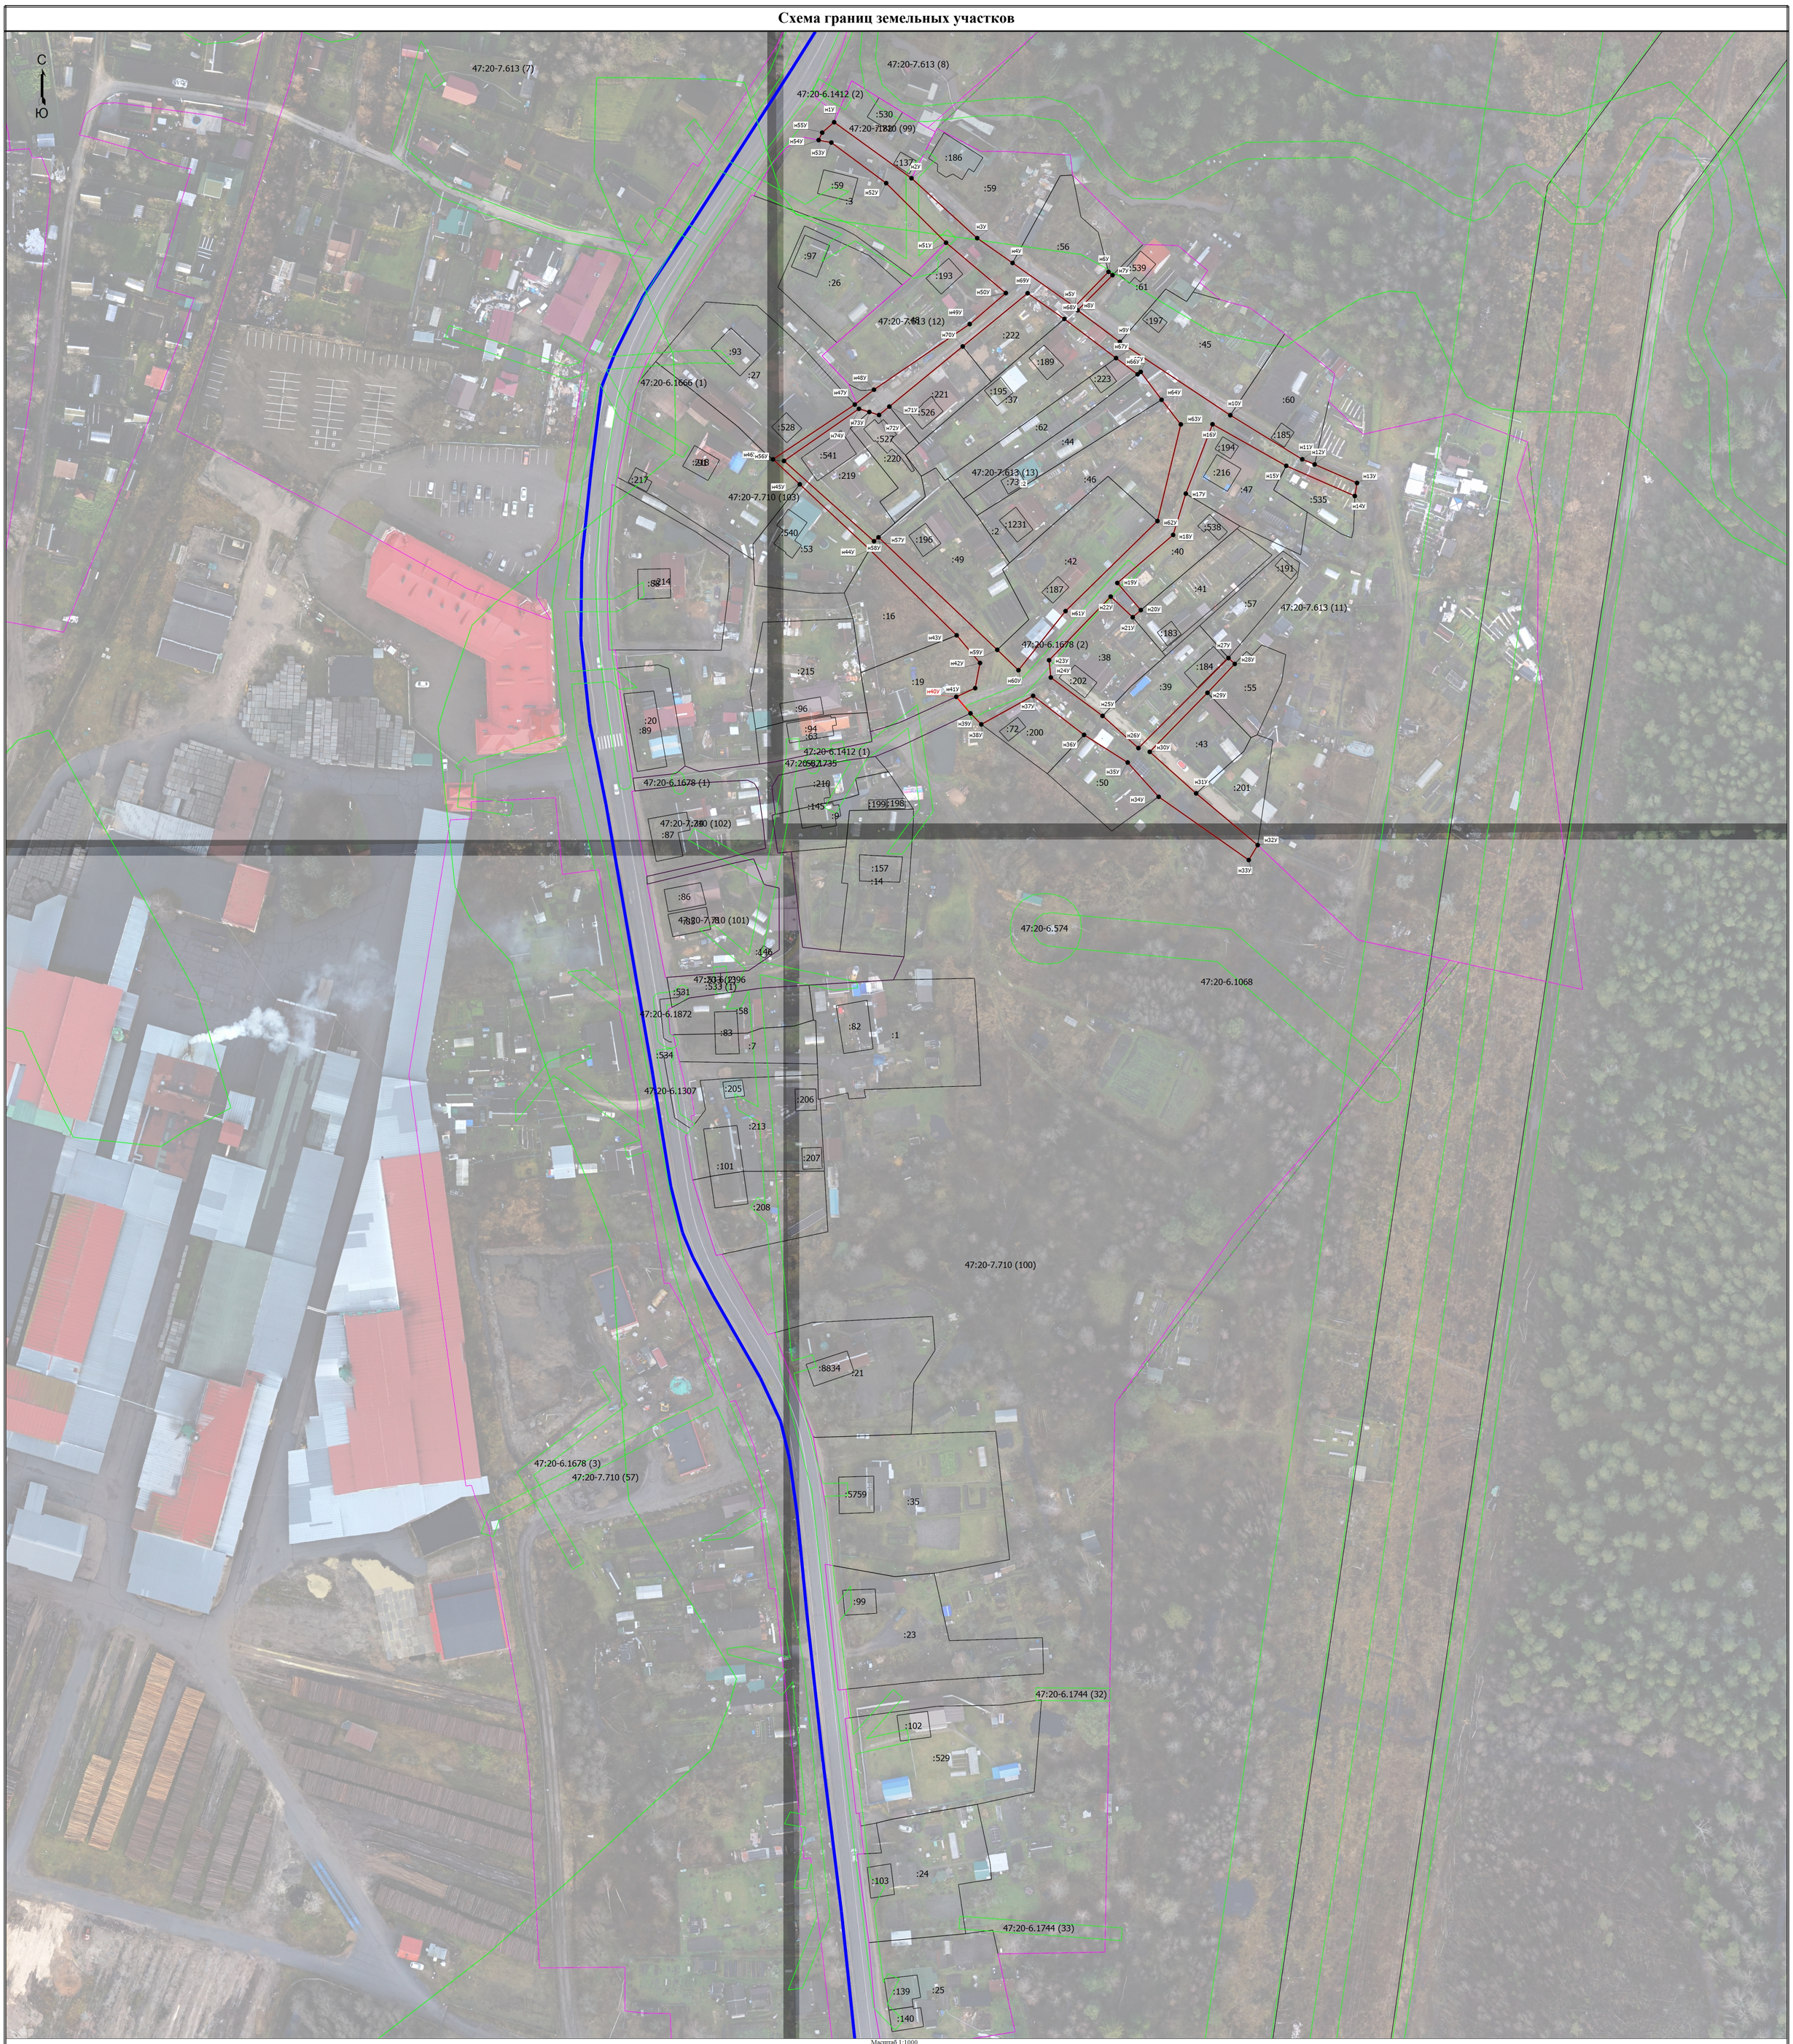

Масштаб 1:1000

Условные обозначения

- Часть границы, местоположение которой определено при выполнении кадастровых работ
- Территориальная зона 47:20-7.613 — Зона сельскохозяйственного использования
- Обозначение характерной точки, местоположение которой не изменилось или было уточнено
- Кадастровый номер земельного участка
- Кадастровый номер здания
- Обозначение контура сооружения
- Часть контура, образованного проекцией существующего в ЕГРН наземного конструктивного элемента здания, сооружения, объекта незавершенного строительства
- Граница населенного пункта
- Граница территориальной зоны
- Характерная точка границы земельного участка, сведения ЕГРН о которой соответствуют требованиям, установленным в соответствии с частью 13 статьи 22 Федерального закона от 13 июля 2015 г. N 218-ФЗ "О государственной регистрации недвижимости"
- Зона с особыми условиями использования территории 47:20-6.1412 — Охранная зона трубопроводов (газопроводов, нефтепроводов и нефтепродуктопроводов, аммиакопроводов)
- Обозначение новой характерной точки
- Исправляемый земельный участок
- Кадастровый номер сооружения
- Часть границы, сведения ЕГРН о которой позволяют однозначно определить ее положение на местности
- Граница кадастрового квартала
-
- Граница зоны с особыми условиями